


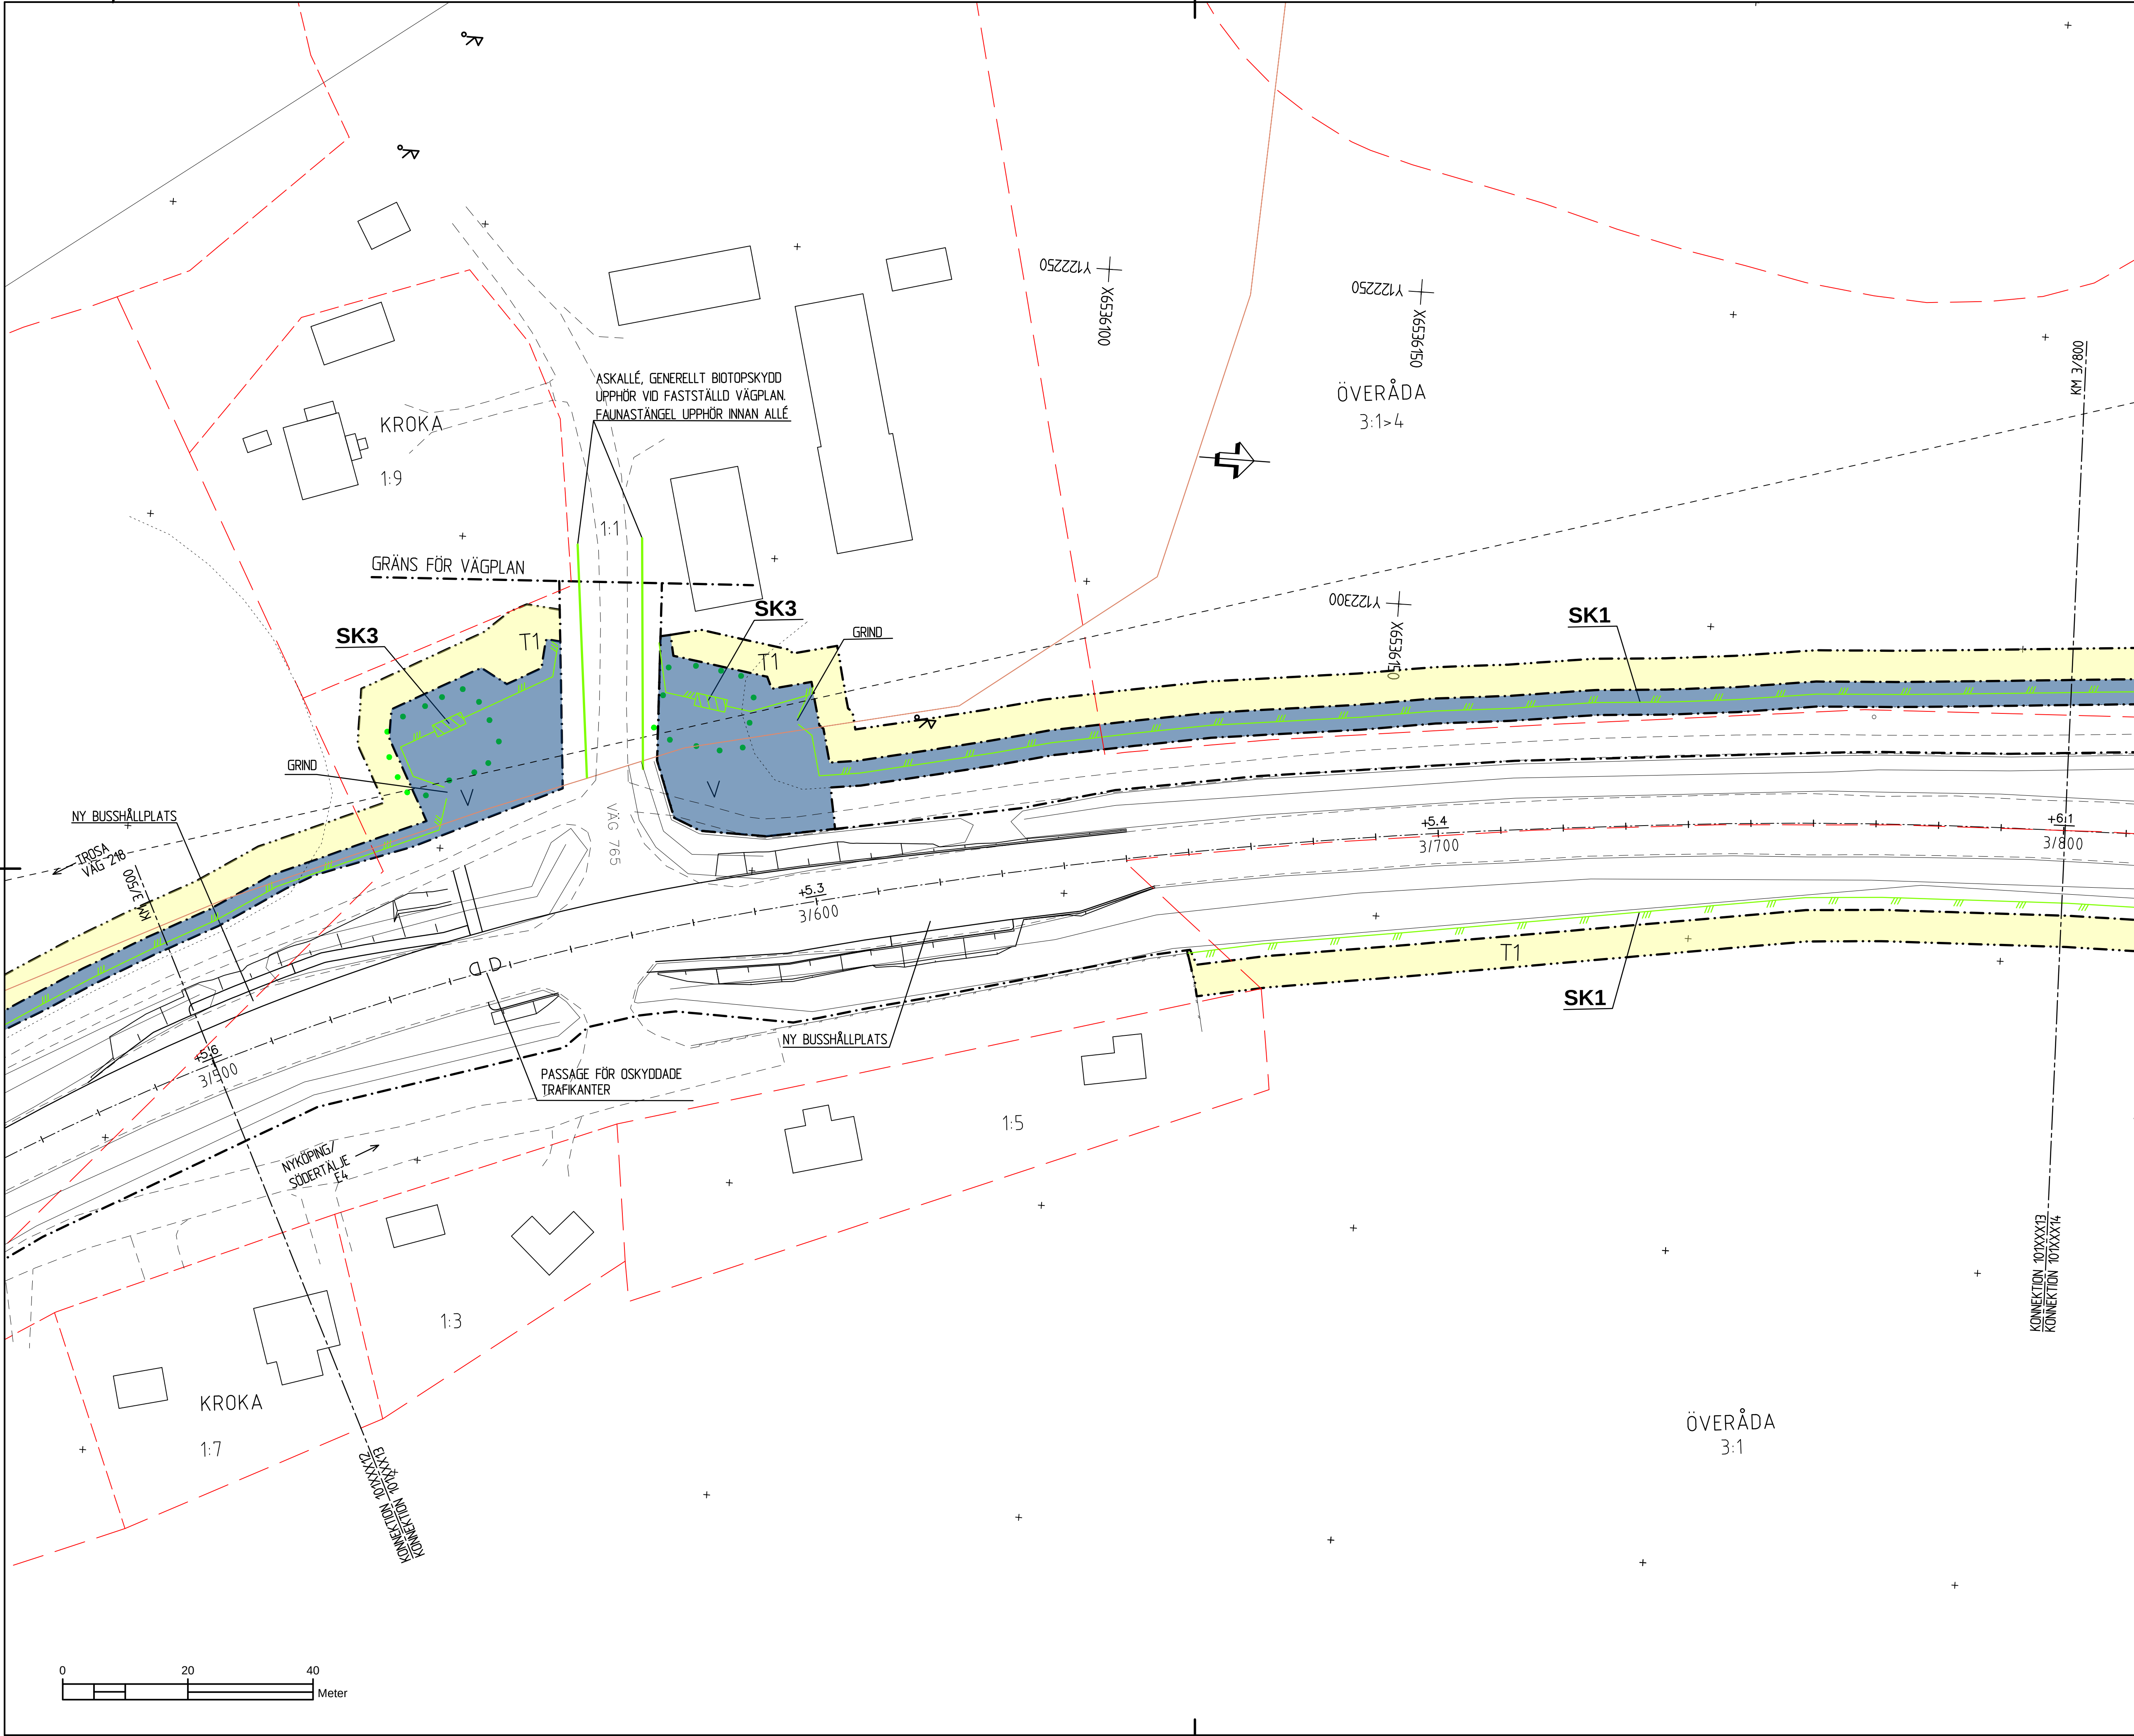

**TECKENFÖRKLARING:**  
**MARKANSPRÅK:**

- GRÄNS FÖR VÄGOMRÅDE
- AVGRÄNSNING MELLAN OLKA TYPER AV MARKANSPRÅK
- V NYTT VÄGOMRÅDE MED VÄGRÄTT
- V2 NYTT VÄGOMRÅDE INOM DETALJPLAN DÄR KOMMUN ÄR HUVUDMAN FÖR ALLMÄNNA PLATSER
- V1 NYTT VÄGOMRÅDE MED INSKRÄNKT VÄGRÄTT
- V3 NYTT VÄGOMRÅDE MED VÄGRÄTT
- T1 NYTT VÄGOMRÅDE MED VÄGRÄTT
- T2 NYTT VÄGOMRÅDE MED VÄGRÄTT
- T3 NYTT VÄGOMRÅDE MED VÄGRÄTT

**ÖVRIGA BETECKNINGAR PÅ PLANKARTAN:**

- XIXXXX STAKAD LINJE
- DETALJPLANSGRÄNS
- KVARTERSGRÄNS
- FASTIGHETSGRÄNS
- TRAKTGRÄNS
- NATURA 2000
- BIOTOPSKYDDSOBJEKT
- TRAKTNAMN
- FASTIGHETSBECKNING
- NORRA HUSBY 3:8
- +8.0 / +8.0 NY ALLMÄN VÄG, ASFALT MED HÖJDANGIVELSE
- 1/800 NY RESPEKTIVE BEFINTLIG HÖJD
- NYA VÄGSLÄNTER
- NY GÅNG- OCH CYKELVÄG, ASFALT
- NYTT FAUNASTÄNGSEL
- BEFINTLIG VÄGKANT
- BEFINTLIGT STAKET/VILTSTÄNGSEL
- ÄREKANT

**VERKSAMHETER/ÄTGÄRDER SOM UNDANTAS FRÅN FÖRBUD ENLIGT MILJÖBALKEN:**

Skyldigheten att göra anmälan för samråd enligt 126 MB gäller inte för de verksamheter och åtgärder som behövs för att bygga vägen och som fastställs och ingår i vägområdet för allmän väg eller område för tillfällig nyttjanderätt.

Förbuden som avser verksamhet eller åtgärd inom generellt biotopskyddsområde (7:11 2 st. MB) gäller inte byggande av allmän väg/ järnväg.

Förbuden mot åtgärder inom strandskyddsområde (7:15 MB) gäller inte byggande av allmän väg/ järnväg.

**SKYDDÅTGÄRDER OCH FÖRSIKTIGHETSMÅTT:**

- MARKERING ELLER ÄNDRING
- AV SKYDDÅTGÄRDER OCH FÖRSIKTIGHETSMÅTT
- SK1 - FAUNASTÄNGSEL
- SK2 - FÄRST
- SK3 - VILTUTRUPP
- SK4 - FAUNAPASSAGE TORRTRUMMA, SNÄVILT
- SK5 - FAUNABRO, STORVILT
- SK6 - FÖRÖRNING AV DAGVATTEN

**BELYSNING:**

Följande platser föreslås ha belysning:

- Befintlig vägbelysning vid Augustendal anpassas nytt vänteravstånd
- Ny vägbelysning vid cirkulationsplats Åda gård
- Befintlig vägbelysning behålls vid korsning väg 218 och väg 800
- Befintlig vägbelysning behålls på väg 218 mellan Länsmansvägen och Stålsensvägen
- Befintlig vägbelysning anpassas för ny cirkulationsplats vid Kalkrussvägen
- Befintlig vägbelysning behålls vid Trafikplats 138 E4 vid väglansgräns

**BLADINDELNING:**

**KOORDINATSYSTEM : SWEREF 99 18 00**  
**HÖJDSYSTEM: RH2000**

**TYP AV PLAN**  
**VÄGPLAN**

**GRANSKNINGSSTATUS / SYFTE**

**HANDLINGSTYP**  
**GRANSKNINGSHANDLING**

**DATUM**  
2021-11-12

**LEVERANS / ÄNDRINGS-PM**

**OBJEKT**  
**VÄG 218**  
**VAGNHÄRAD-TROSA D-LÄN**

**DELOMRÅDE / BANDEL**  
**1 VÄG 218 VAGNHÄRAD - TROSA**

**ANLÄGGNINGSDEL**  
**VÄG 218**

**OBJEKTNUMMER / KM**  
165950

**KONSTRUKTIONNUMMER**

**BESTÄLLARE**  
**TRAFIKVERKET**

**LEVERANTÖR**  
**Loxia group**

**SKAPAD AV**  
F HÖRNFELDT

**UPPDRAGSGNUMMER**  
19123

**GODKÄND AV**  
R HARFELDT

**ÄNDRING**  
VÄG & JVG

**RITNINGSTYP**  
**PLANRITNING**

**TEKNIKOMRÅDE / INNEHÅLL**  
**T VÄGUTFORMNING OCH TRAFIK**

**BESKRIVNING**  
**PLANKARTA**  
**KM 3/500-3/800**

**SKALA**  
1:500

**FORMAT**  
A1

**FÖRVALTNINGSNUMMER**

**RITNINGNUMMER**  
1 01 T 02 13

**BLAD**

**NÄSTA BLAD**

**BET**