


188299-00-103-0020-0001.dwg
 188299-00-103-0020-0002.dwg
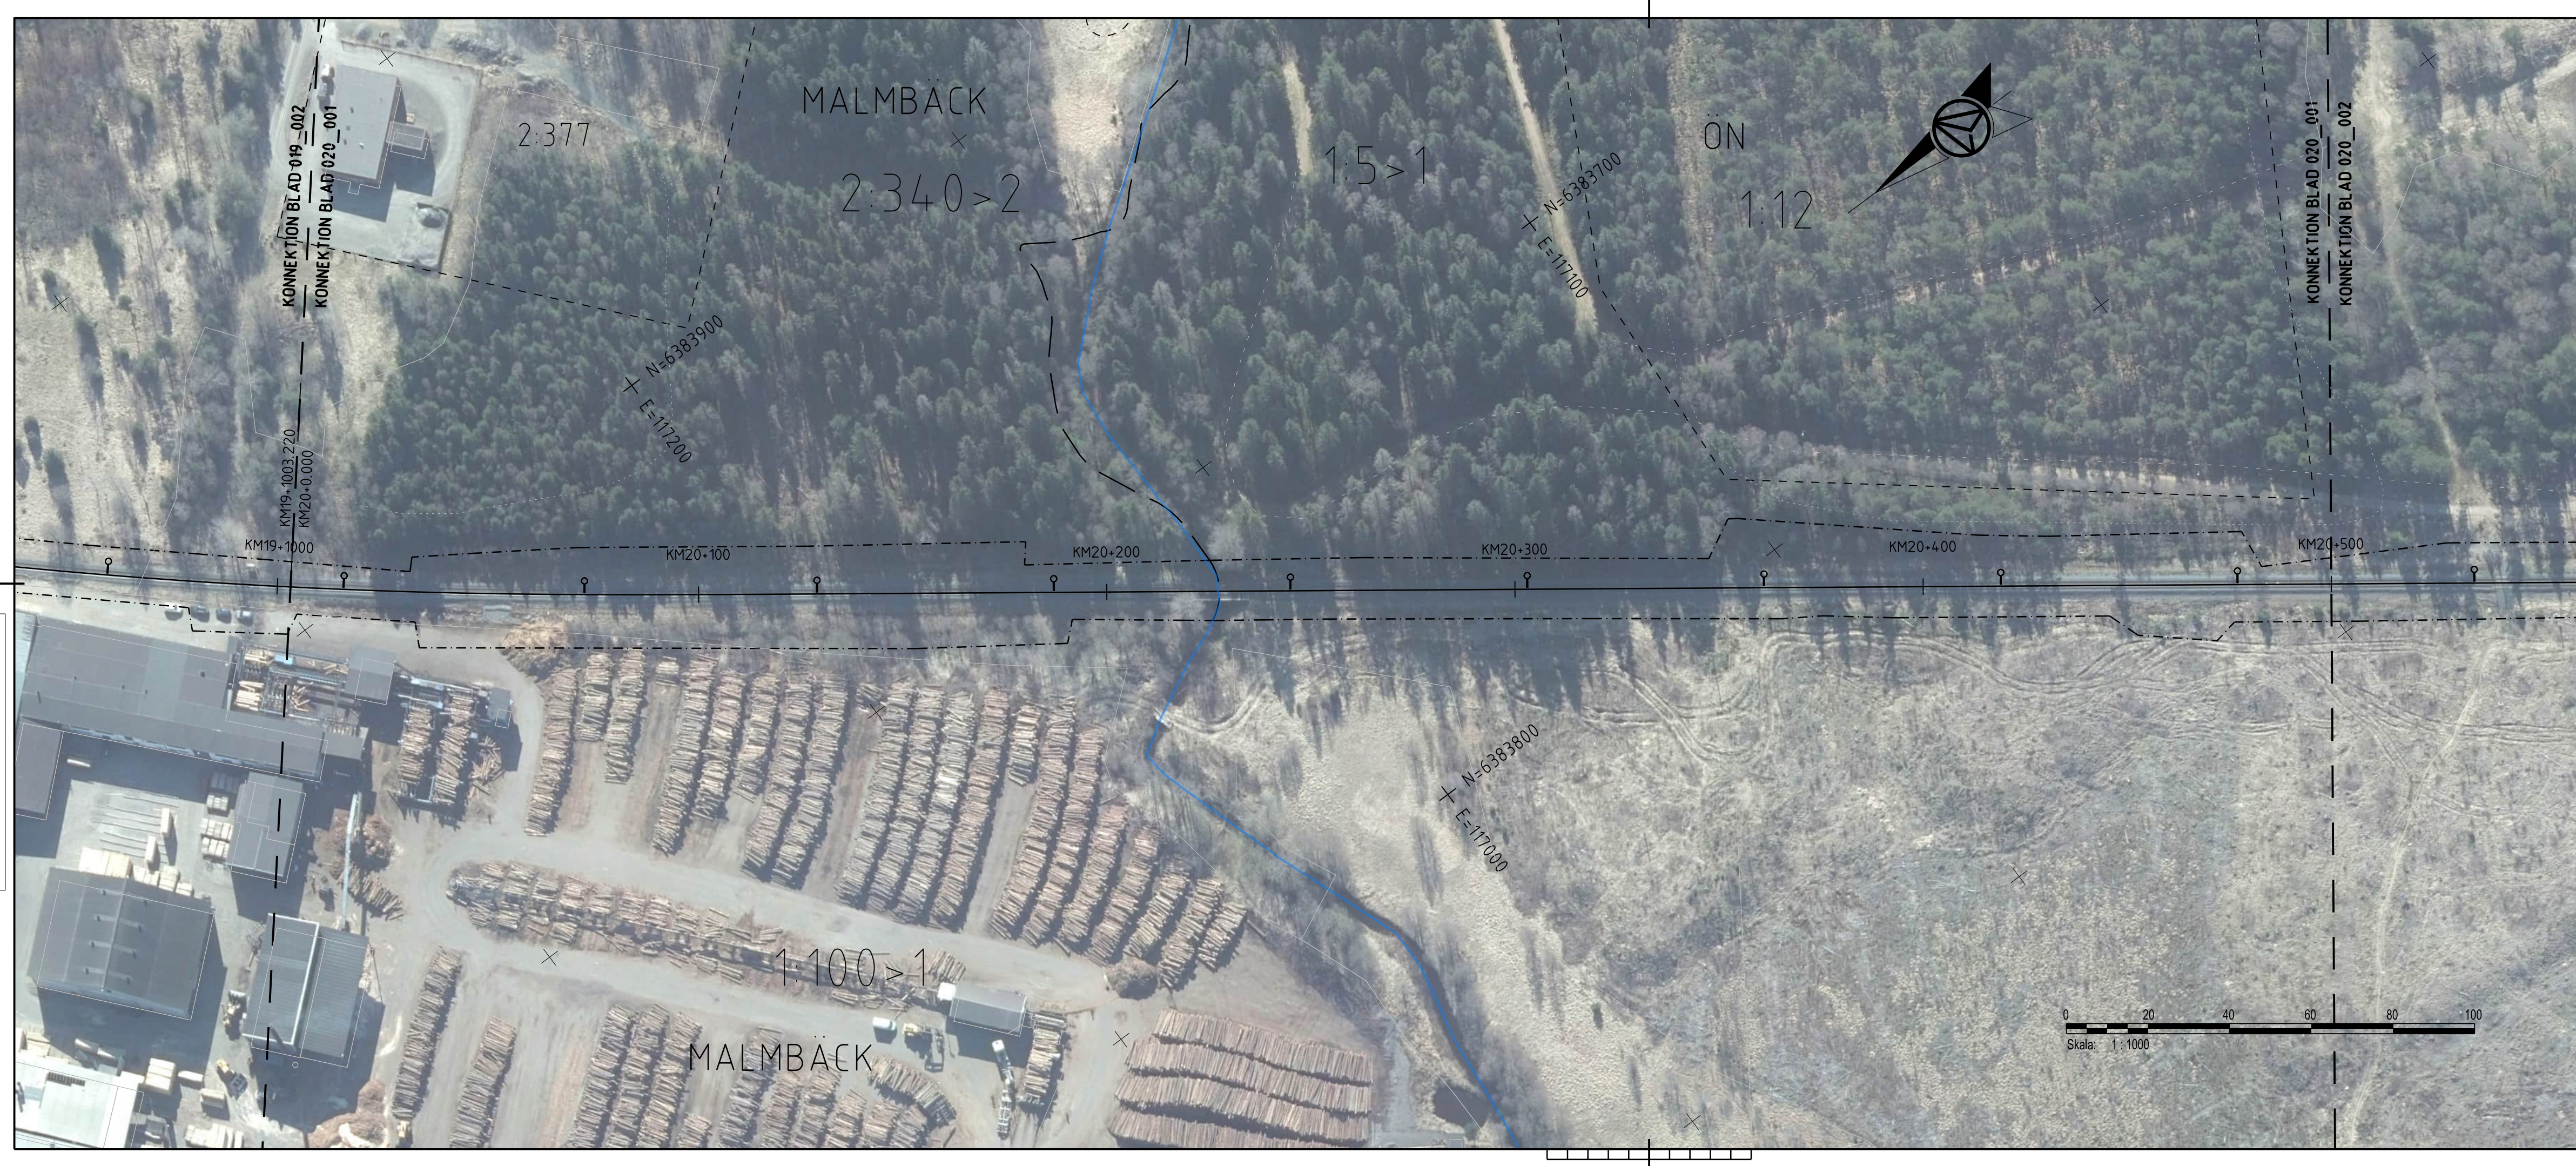

TECKENFÖRKLARING

- GRÄNS FÖR JÄRNVÄGSPLAN
- - - - GRÄNS FÖR JÄRNVÄGSMARK

BEFINTLIG ANLÄGGNING


- KM1+800 SPÄRMITT MED LÅNGMÄTNING
- - - - FASTIGHETSGRÄNS
- TRAKTSGRÄNS
- BEFINTLIG VÄG SOM ANVÄNDS SOM SERVICEVÄG

NY ANLÄGGNING

- KONTAKTLEDNINGSSTOPE MED UTLIGGARE, UNGEFÄRLIGT LÄGE
- ← KONTAKTLEDNINGSSBRYGGA MED FÖRLÅNGD UTLIGGARE, UNGEFÄRLIGT LÄGE
- ⇄ KONTAKTLEDNINGSSBRYGGA, UNGEFÄRLIGT LÄGE
- ◇ ELSKYDDSPORTAL, UNGEFÄRLIGT LÄGE
- STÄNGSEL
- TEKNIKBYGGNAD
- ▭ DIKE / SLÄNT

KOORDINATSYSTEM

SYSTEM I PLAN: SWEREF 99 15 00
SYSTEM I HÖJD: RH 2000

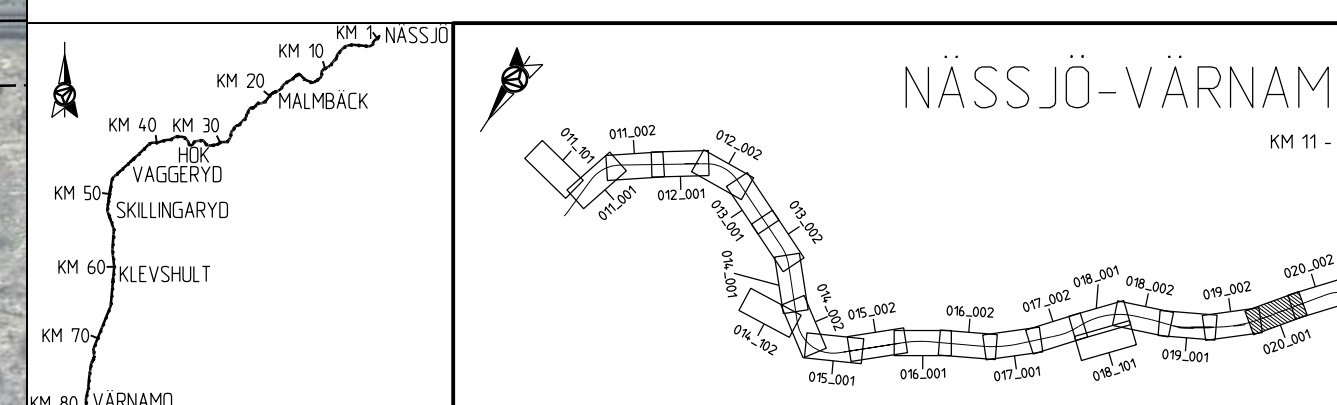

Denna ritning är Trafikverkets egendom. Allt obehörigt
 beaktande av ritningen beivras enligt lag.
 TRAFIKVERKET


ANDR. ANDRINGEN AVSER		GODKÄND AV		ANDR. DATUM	
TYP AV PLAN					
JÄRNVÄGSPLAN					
LEVERANTÖR		AVDELNING		LEVERANS-/ANDRINGS-PM	
AFRY		AFRY		MARK	
		UPPDRAGSNUMMER		KONSTRUKTIONSNUMMER	
		202827		GRANSKNINGSSTATUS / SYFTE	
				GODKÄND	
TRAFIKVERKET		HALMSTAD-NÄSSJÖ		HANDLINGSTYP	
		NÄSSJÖ-VÄRNAMO ELEKTRIFIERING		GRANSKNINGSHANDLING	
				ANLÄGGNINGSTYP	
SKAPAD AV		KILOMETER-METER		BANDEL	
P. MACKOWIAK/L. WASIK		020+000 - 020+500		732	
GRANSKAD AV		RITNINGSNUMMER PROJEKT		168299-00-103-0020-0001	
U. CLASSON		ILLUSTRATIONSKARTA		BLAD	
GODKÄND AV		SKALA		NÄSTA BLAD	
EF		1:1000		001	
DATUM		FORMAT		ANDR.	
2023-10-23		A3FF		002	
		RITNINGSNUMMER FÖRVALTNING			

AF481897
 2023-10-28 01:00:00
 LAST RENDER BY MICROSTATION (2023-10-28 01:00:00)

188299-00-01-000_028-000.dwg
188299-00-01-000_028-000.dwg
Den här ritning är Trafikverkets egendom. Allt obehörigt begagnande av ritningen beivras enligt lag.
TRAFIKVERKET

188299-00-01-000_028-000.dwg
188299-00-01-000_028-000.dwg
188299-00-01-000_028-000.dwg
188299-00-01-000_028-000.dwg
188299-00-01-000_028-000.dwg

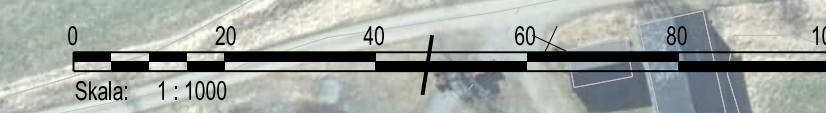

TECKENFÖRKLARING

- · · · — GRÄNS FÖR JÄRNVAGSPLAN
- - - - - GRÄNS FÖR JÄRNVAGSMARK

BEFINTLIG ANLÄGGNING



- +— SPÅRMITT MED LÅNGMÄTNING
- - - - - FASTIGHETSGRÄNS
- — — — — TRAKTSGRÄNS
- — — — — BEFINTLIG VÄG SOM ANVÄNDS SOM SERVICEVÄG

NY ANLÄGGNING

- ⊙ — KONTAKTLEDNINGSSTOPE MED UTLIGGARE, UNGEFÄRLIGT LÄGE
- ⊙ — KONTAKTLEDNINGSSTOPE MED FÖRLÅNGD UTLIGGARE, UNGEFÄRLIGT LÄGE
- ⊙ — KONTAKTLEDNINGSBRYGGA, UNGEFÄRLIGT LÄGE
- ⊙ — ELSKYDDSPORTAL, UNGEFÄRLIGT LÄGE
- — — — — STÅNGSEL
- — TEKNIKBYGGNAD
- ▭ — DIKE / SLÄNT

KOORDINATSYSTEM

SYSTEM I PLAN: SWEREFF 99 15 00
SYSTEM I HÖJD: RH 2000

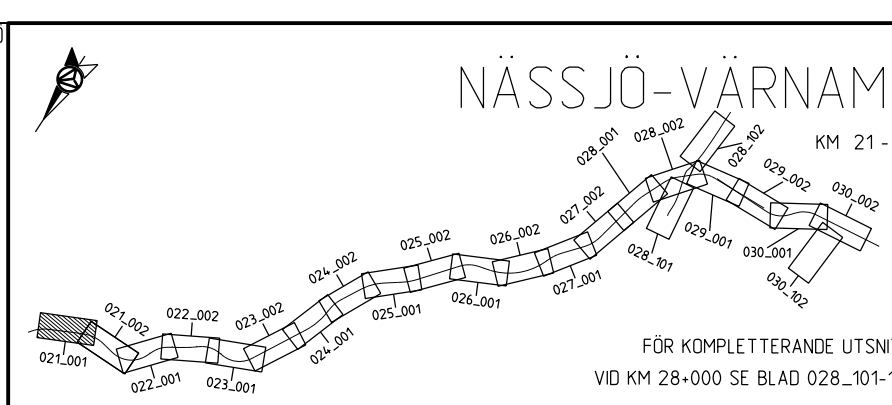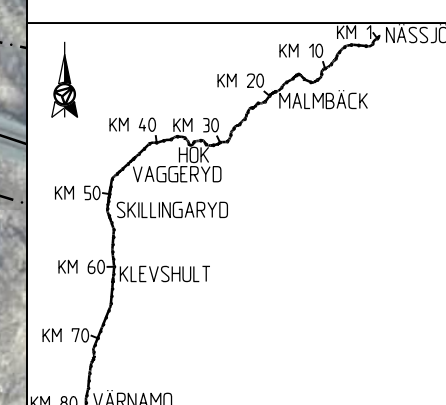

ANDR. ANDRINGS AVSER		GODKÄND AV		ANDR. DATUM	
TYP AV PLAN					
JÄRNVAGSPLAN					
LEVERANTÖR		AVDELNING		LEVERANS/ANDRINGS-PM	
AFRY		AFRY		MARK	
		UPPDRAGSNUMMER		KONSTRUKTIONSNUMMER	
		202827		GRANSKNINGSSTATUS / SYFTE	
				GODKÄND	
SKAPAD AV		GRANSKAD AV		HANDLINGSTYP	
P. MACKOWIAK/L. WASIK		U. CLASSON		GRANSKNINGSHANDLING	
GODKÄND AV		DATUM		ANLÄGGNINGSTYP	
EF		2023-10-23		ANLÄGGNINGSTYP	
SKALA		FORMAT		KILOMETER-METER	
1:1000		A3FF		021+000-021+500	
RITNINGSNUMMER FÖRVALTNING		RITNINGSNUMMER PROJEKT		BANDDEL	
001		168299-00-103-0021-0001		732	
BLAD		NÄSTA BLAD		ANDR.	
001		002			

AFRY 188299-00-01-000_028-000.dwg 2023-10-28 10:00:00 LAST RENDERED BY MICROSTATION 2023-10-28 10:00:00 LAST RENDERED BY AUTOCAD

188299-00-103-0021-0002.dwg
188299-00-103-0021-0002.dwg
Den här ritning är Trafikverkets egendom. Allt obehörigt beaktande av ritningen beivras enligt lag.
TRAFIKVERKET

188299-00-103-0021-0002.dwg
188299-00-103-0021-0002.dwg
188299-00-103-0021-0002.dwg
188299-00-103-0021-0002.dwg
188299-00-103-0021-0002.dwg
188299-00-103-0021-0002.dwg
188299-00-103-0021-0002.dwg
188299-00-103-0021-0002.dwg
188299-00-103-0021-0002.dwg
188299-00-103-0021-0002.dwg



TECKENFÖRKLARING

- GRÄNS FÖR JÄRNVAGSPLAN
- - - - GRÄNS FÖR JÄRNVAGSMARK

BEFINTLIG ANLÄGGNING


- KM1+800 SPÄRMITT MED LÅNGMÄTNING
- - - FASTIGHETSGRÄNS
- TRAKTSGRÄNS
- BEFINTLIG VÄG SOM ANVÄNDS SOM SERVICEVÄG

NY ANLÄGGNING

- KONTAKTLEDNINGSSTOPE MED UTLIGGARE, UNGEFÄRLIGT LÄGE
- ← KONTAKTLEDNINGSSTOPE MED FÖRLÅNGT UTLIGGARE, UNGEFÄRLIGT LÄGE
- ◀ KONTAKTLEDNINGSBRYGGA, UNGEFÄRLIGT LÄGE
- ◊ ELSKYDDSPORTAL, UNGEFÄRLIGT LÄGE
- STÅNGSEL
- TEKNIKBYGGNAD
- ▭ DIKE / SLÄNT

KOORDINATSYSTEM

SYSTEM I PLAN: SWEREF 99 15 00
SYSTEM I HÖJD: RH 2000

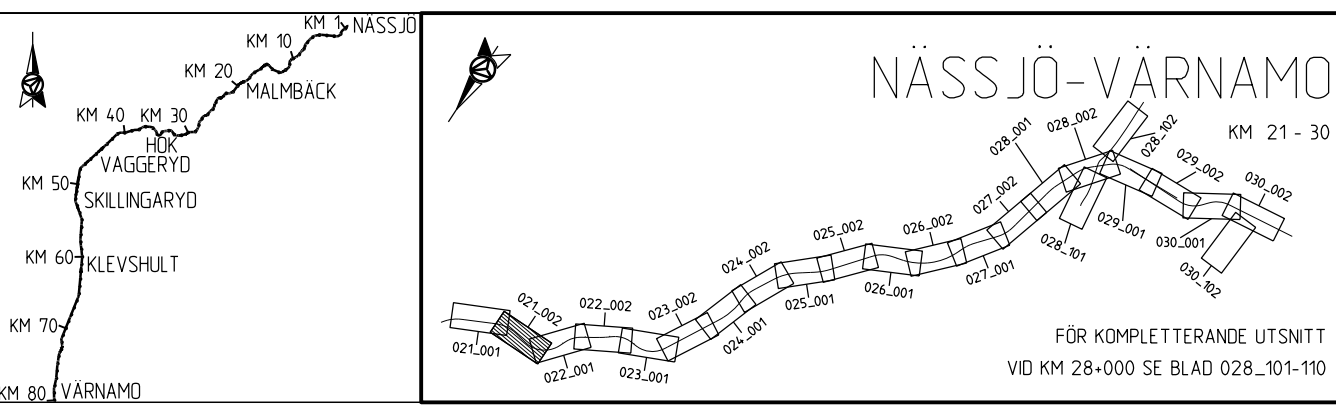

ANDR. ANDRINGS AVSER		GODKÄND AV		ANDR. DATUM	
TYP AV PLAN					
JÄRNVAGSPLAN					
LEVERANTÖR		AVDELNING		LEVERANS/ANDRINGS-PM	
AFRY		AFRY		TEKNIKOMRÅDE	
		UPPDRAGSNUMMER		GRANSKNINGSSTATUS / SYFTE	
		202827		GODKÄND	
TRAFIKVERKET		HALMSTAD-NÄSSJÖ		HANDLINGSTYP	
		NÄSSJÖ-VÄRNAMO ELEKTRIFIERING		GRANSKNINGSHANDLING	
		ILLUSTRATIONSKARTA		ANLÄGGNINGSTYP	
SKAPAD AV		DATUM		KILOMETER-METER	
P. MACKOWIAK/L. WASIK		2023-10-23		021+500 - 021+1000	
GRANSKAD AV		SKALA		BÄNDEL	
U. CLASSON		1:1000		732	
GODKÄND AV		FORMAT		RITNINGNUMMER PROJEKT	
EF		A3FF		168299-00-103-0021-0002	
		RITNINGNUMMER FÖRVALTNING		BLAD	
				002	
				NÄSTA BLAD	
				001	
				ANDR.	

AFRY1887
2023-10-28 01:00
LAST RENDER BY MICROSTATION 2023-10-28 01:00

LAST RENDER BY AUTOCAD

188299-00-000_022-001.dwg
188299-00-000_022-002.dwg
Den här ritning är Trafikverkets egendom. Allt obehörigt begagnande av ritningen beivras enligt lag.
TRAFIKVERKET

188299-00-000_022-001.dwg
188299-00-000_022-002.dwg
188299-00-000_022-003.dwg
188299-00-000_022-004.dwg
188299-00-000_022-005.dwg
188299-00-000_022-006.dwg
188299-00-000_022-007.dwg
188299-00-000_022-008.dwg
188299-00-000_022-009.dwg
188299-00-000_022-010.dwg
188299-00-000_022-011.dwg
188299-00-000_022-012.dwg
188299-00-000_022-013.dwg
188299-00-000_022-014.dwg
188299-00-000_022-015.dwg
188299-00-000_022-016.dwg
188299-00-000_022-017.dwg
188299-00-000_022-018.dwg
188299-00-000_022-019.dwg
188299-00-000_022-020.dwg
188299-00-000_022-021.dwg
188299-00-000_022-022.dwg



TECKENFÖRKLARING

- GRÄNS FÖR JÄRNVAGSPLAN
- - - GRÄNS FÖR JÄRNVAGSMARK

BEFINTLIG ANLÄGGNING


- KM1+800 SPÄRMITT MED LÄNGDMÄTNING
- - - FASTIGHETSGRÄNS
- TRAKTSGRÄNS
- BEFINTLIG VÄG SOM ANVÄNDS SOM SERVICEVÄG

NY ANLÄGGNING

- KONTAKTLEDNINGSSTOPE MED UTLIGGARE, UNGEFÄRLIGT LÄGE
- ← KONTAKTLEDNINGSSTOPE MED FÖRLÄNGD UTLIGGARE, UNGEFÄRLIGT LÄGE
- ⚡ KONTAKTLEDNINGSBRYGGA, UNGEFÄRLIGT LÄGE
- ⚡ ELSKYDDSPORTAL, UNGEFÄRLIGT LÄGE
- STANGSEL
- TEKNIKBYGGNAD
- DIKE / SLÄNT

KOORDINATSYSTEM

SYSTEM I PLAN: SWEREF 99 15 00
SYSTEM I HÖJD: RH 2000

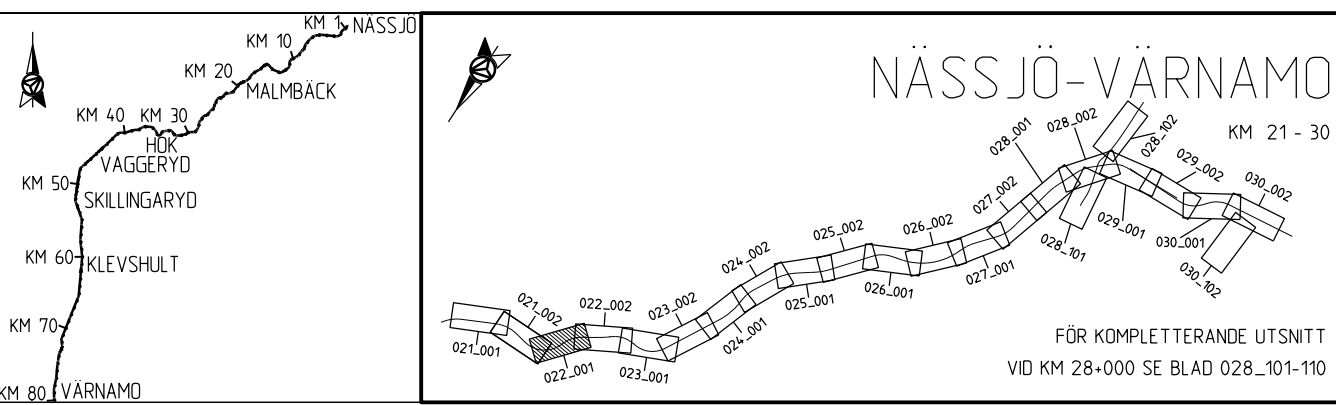

ANDR. ANDRINGS AVSER		GODKÄND AV		ANDR. DATUM	
TYP AV PLAN					
JÄRNVAGSPLAN					
LEVERANTÖR		AVDELNING		TEKNIKOMRÅDE	
AFRY		AFRY		MARK	
UPPDRAGSNUMMER		LEVERANS/ANDRINGS-PM		GRANSKNINGSSTATUS / SYFTE	
202827				GODKÄND	
TRAFIKVERKET		HALMSTAD-NÄSSJÖ		HANDLINGSTYP	
		NÄSSJÖ-VÄRNAMO ELEKTRIFIERING		GRANSKNINGSHANDLING	
SKAPAD AV		ILLUSTRATIONSKARTA		ANLÄGGNINGSTYP	
P. MACKOWIAK/L. WASIK				KILOMETER-METER	
GRANSKAD AV				022+000 - 022+500	
U. CLASSON				BANDDEL	
GODKÄND AV		SKALA		168299-00-103-0022-0001	
EF		1:1000		RITNINGNUMMER PROJEKT	
DATUM		FORMAT		2023-10-23	
		A3FF		168299-00-103-0022-0001	
		RITNINGNUMMER FÖRVALTNING		BLAD	
				001	
				NÄSTA BLAD	
				002	
				ANDR.	
				3	


LAST RENDER BY MICROSTATION 2023-10-28 09:01:03:002202001.dwg

LAST RENDER BY AUTOCAD

188299-00-103-0023-0001.dwg
188299-00-103-0023-0001.dwg
Den här ritning är Trafikverkets egendom. Allt obehörigt begagnande av ritningen beivras enligt lag.
TRAFIKVERKET

188299-00-103-0023-0001.dwg
188299-00-103-0023-0001.dwg
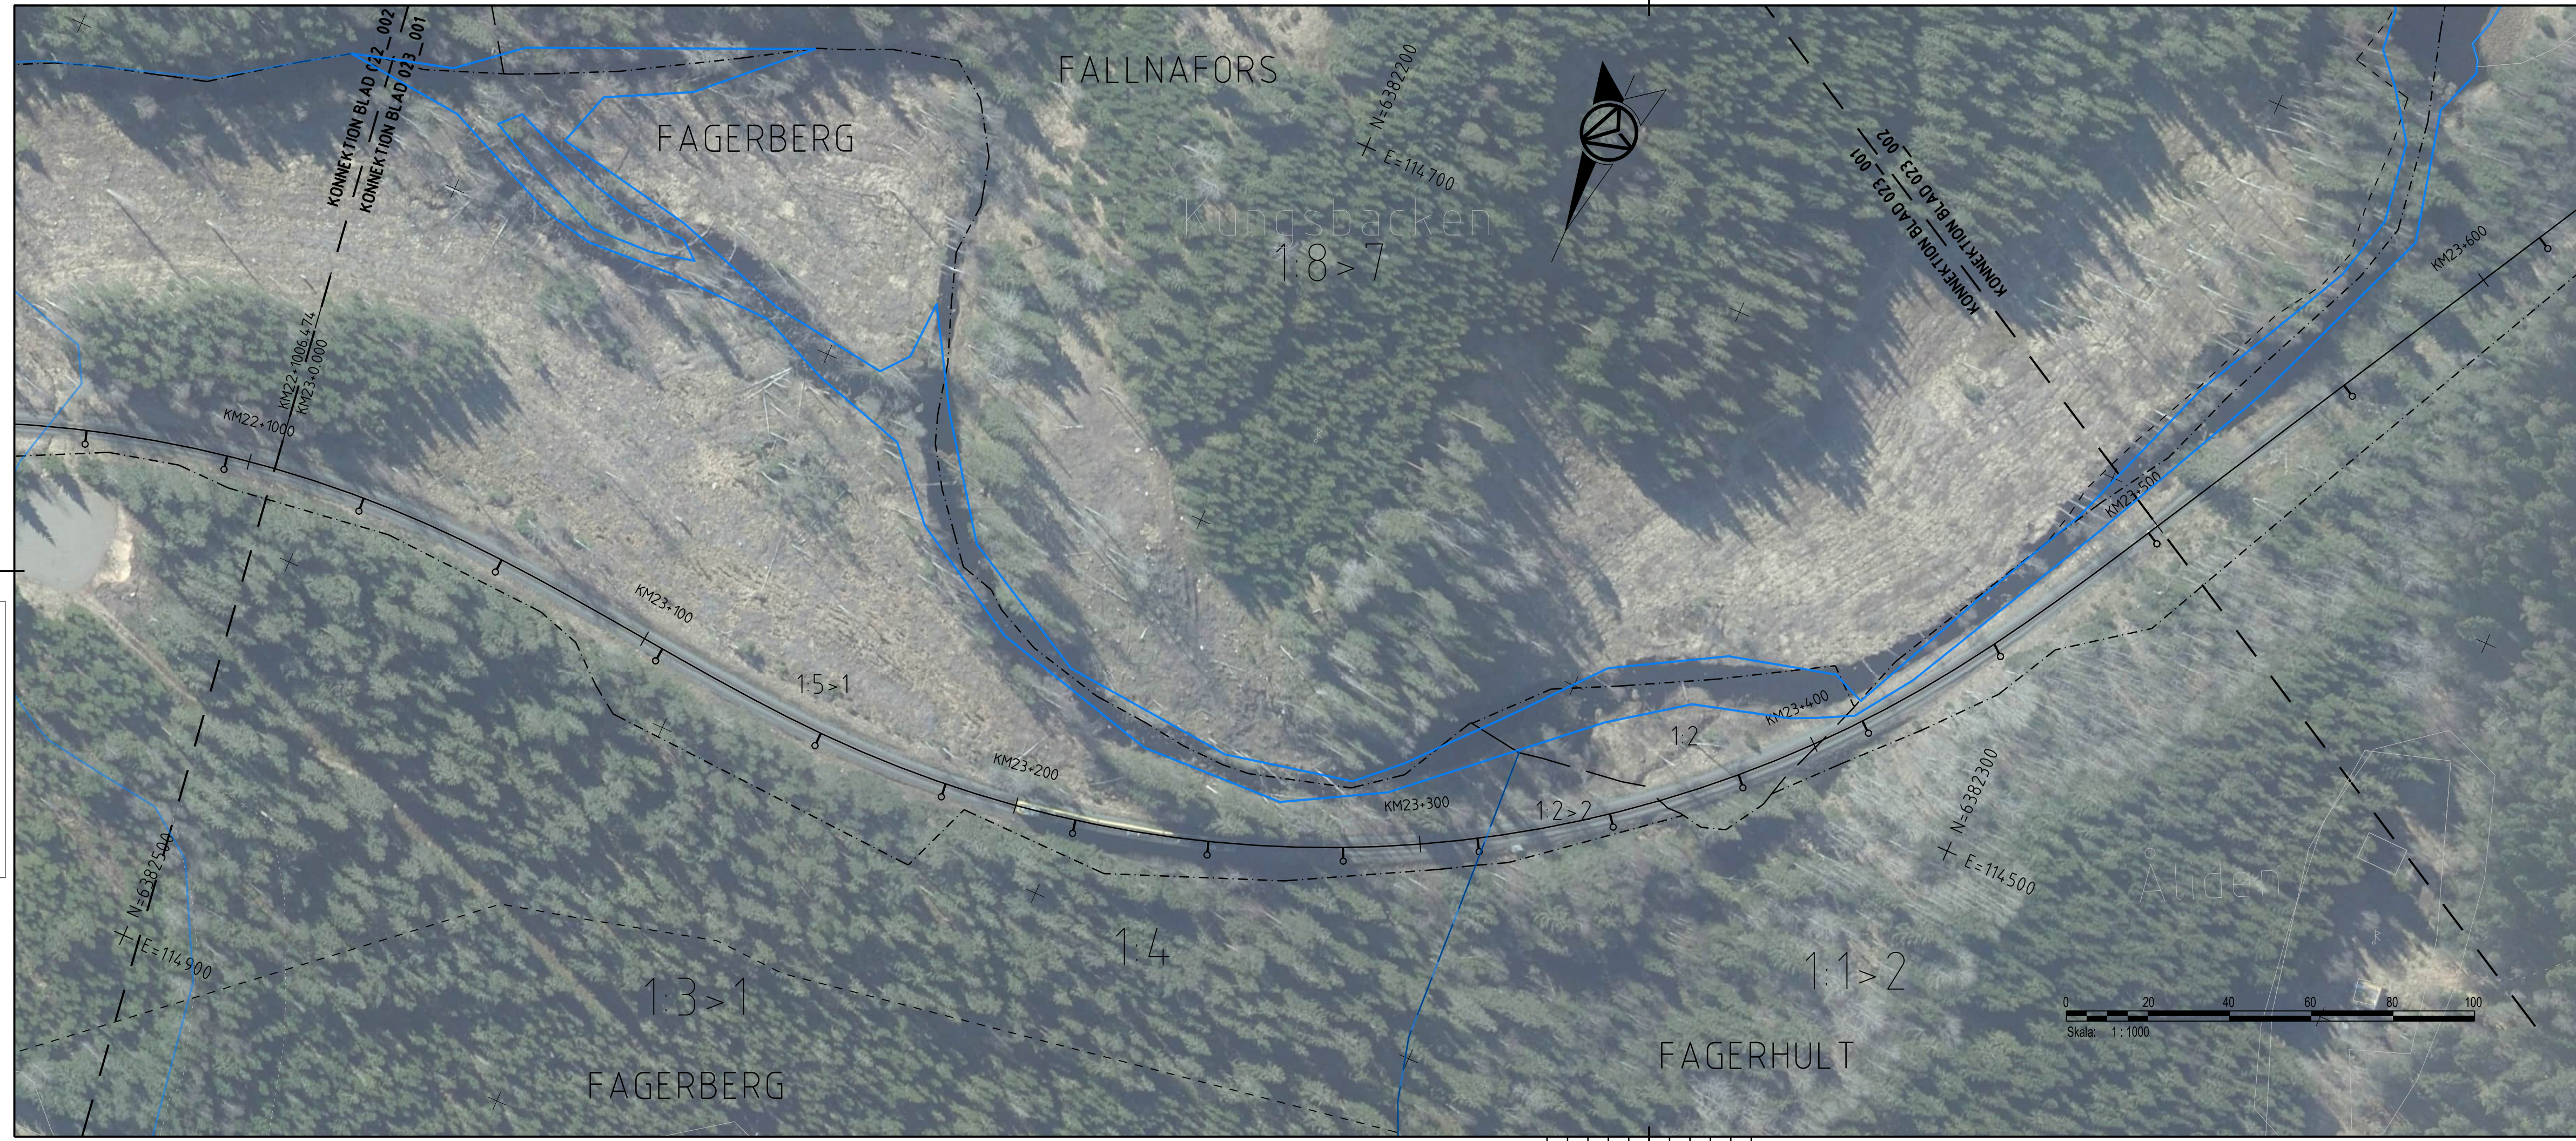

TECKENFÖRKLARING

- GRÄNS FÖR JÄRNVAGSPLAN
- - - - GRÄNS FÖR JÄRNVAGSMARK

BEFINTLIG ANLÄGGNING


- KM1-800 SPÄRMITT MED LÄNGDMÄTNING
- - - FASTIGHETSGRÄNS
- TRAKTSGRÄNS
- BEFINTLIG VÄG SOM ANVÄNDS SOM SERVICEVÄG

NY ANLÄGGNING

- KONTAKTLEDNINGSSTOPE MED UTLIGGARE, UNGEFÄRLIGT LÄGE
- ← KONTAKTLEDNINGSSTOPE MED FÖRLÄNGD UTLIGGARE, UNGEFÄRLIGT LÄGE
- ◀ KONTAKTLEDNINGSBRYGGA, UNGEFÄRLIGT LÄGE
- ◊ ELSKYDDSPORTAL, UNGEFÄRLIGT LÄGE
- STANGSEL
- TEKNIKBYGGNAD
- ▭ DIKE / SLÄNT

KOORDINATSYSTEM

SYSTEM I PLAN: SWEREFF 99 15 00
SYSTEM I HÖJD: RH 2000

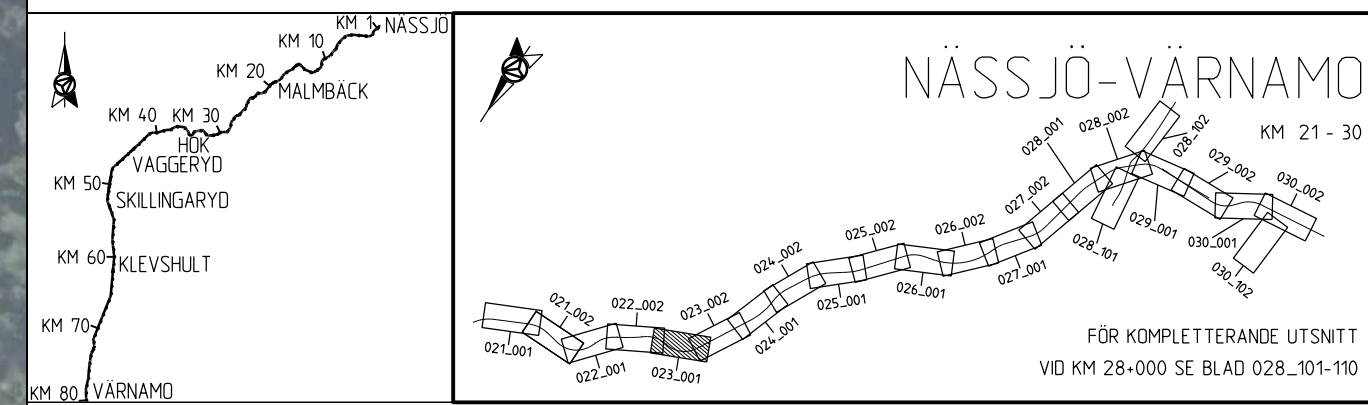

ANDR. ANDRINGSÄNDRING AVSER		GODKÄND AV		ANDR. DATUM	
TYP AV PLAN					
JÄRNVAGSPLAN					
LEVERANTÖR		AVDELNING		LEVERANS-/ÄNDRINGS-PM	
AFRY		AFRY		TEKNIKOMRÅDE	
UPPDRAGSGRANSKAD AV		UPPDRAGSGRANSKAD AV		GRANSKNINGSSTATUS / SYFTE	
202827		202827		GODKÄND	
TRAFIKVERKET		HALMSTAD-NÄSSJÖ		HANDLINGSTYP	
P. MACKOWIAK/L. WASIK		NÄSSJÖ-VÄRNAMO ELEKTRIFIERING		GRANSKNINGSHANDLING	
U. CLASSON		ILLUSTRATIONSKARTA		ANLÄGGNINGSTYP	
GODKÄND AV		DATUM		KILOMETER-METER	
EF		2023-10-23		023+000-023+500	
SKALA		FORMAT		BANDEL	
1:1000		A3FF		732	
RITNINGSGRANSKAD AV		RITNINGSGRANSKAD AV		RITNINGSGRANSKAD AV	
168299-00-103-0023-0001		168299-00-103-0023-0001		168299-00-103-0023-0001	
BLAD		NÄSTA BLAD		ANDR.	
001		002			


LAST RENDER BY MICROSTATION 2023-10-28 01:11:00

LAST RENDER BY AUTOCAD

168299-00-103-0023-0002.dwg
168299-00-103-0023-0002.dwg
Den här ritning är Trafikverkets egendom. Allt obehörigt beaktande av ritningen beivras enligt lag.
TRAFIKVERKET

168299-00-103-0023-0002.dwg
168299-00-103-0023-0002.dwg
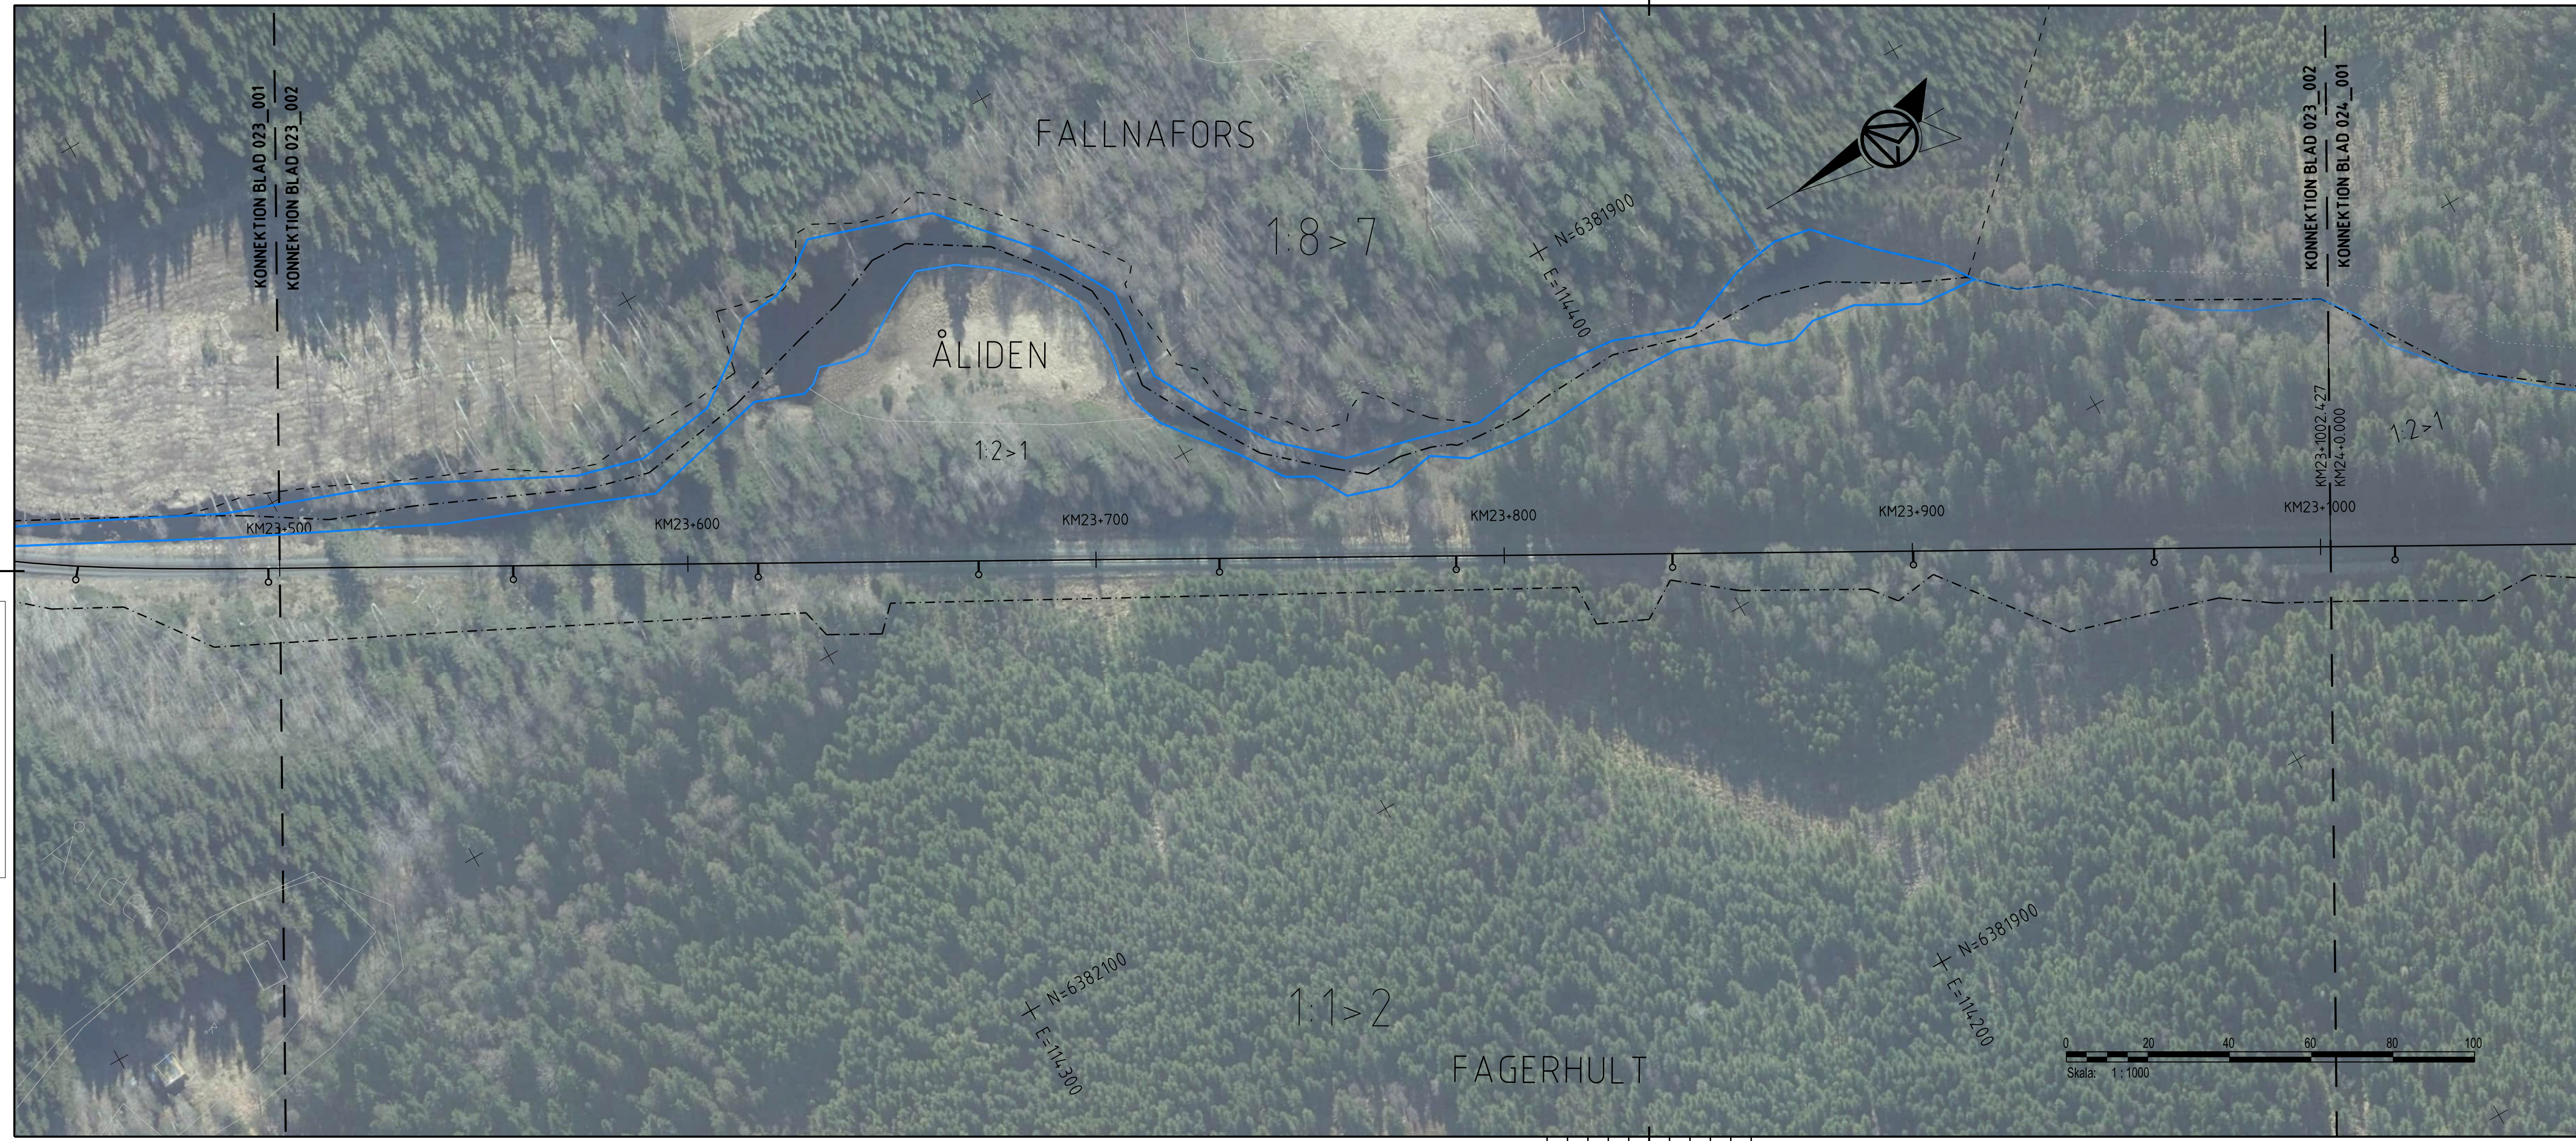

TECKENFÖRKLARING

- GRÄNS FÖR JÄRNVAGSPLAN
- - - - GRÄNS FÖR JÄRNVAGSMARK

BEFINTLIG ANLÄGGNING


- KM1+800 SPÄRMITT MED LÅNGMÄTNING
- - - FASTIGHETSGRÄNS
- TRAKTSGRÄNS
- BEFINTLIG VÄG SOM ANVÄNDS SOM SERVICEVÄG

NY ANLÄGGNING

- ⊙ KONTAKTLEDNINGSSTOPE MED UTLIGGARE, UNGEFÄRLIGT LÄGE
- ← KONTAKTLEDNINGSSTOPE MED FÖRLÄNGD UTLIGGARE, UNGEFÄRLIGT LÄGE
- ⊕ KONTAKTLEDNINGSBRYGGA, UNGEFÄRLIGT LÄGE
- ⊕ ELSKYDDSPORTAL, UNGEFÄRLIGT LÄGE
- STÅNGSEL
- TEKNIKBYGGNAD
- ▭ DIKE / SLÄNT

KOORDINATSYSTEM

SYSTEM I PLAN: SWEREF 99 15 00
SYSTEM I HÖJD: RH 2000

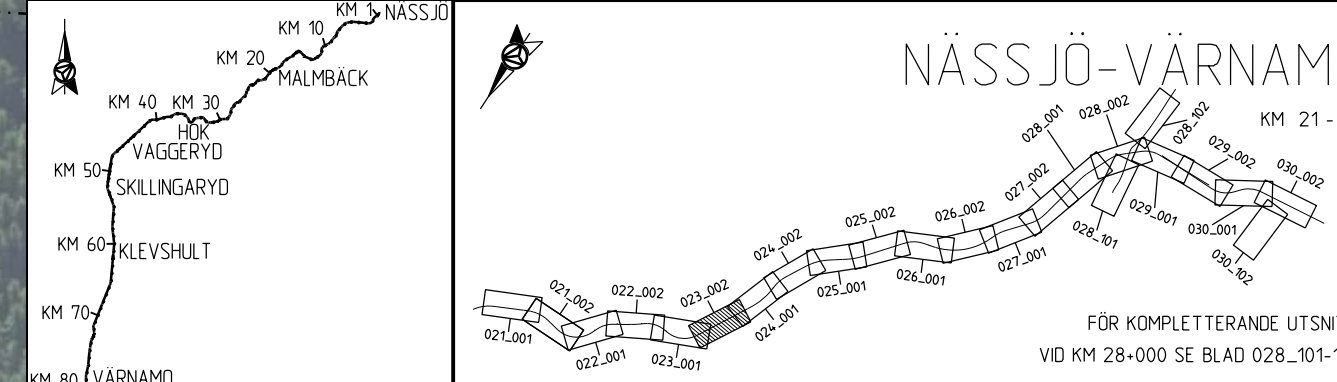

ANDR. ANDRNINGEN AVSER		GODKÄND AV		ANDR. DATUM	
TYP AV PLAN					
JÄRNVAGSPLAN					
LEVERANTÖR	AVDELNING	LEVERANS/ANDRINGS-PM	TEKNIKOMRÅDE		
AFRY	AFRY		MARK		
	UPPDRAGSNUMMER	KONSTRUKTIONSNUMMER	GRANSKNINGSSTATUS / SYFTE		
	202827		GODKÄND		
TRAFIKVERKET	HALMSTAD-NÄSSJÖ		HANDLINGSTYP		
	NÄSSJÖ-VÄRNAMO ELEKTRIFIERING		GRANSKNINGSHANDLING		
SKAPAD AV	ILLUSTRATIONSKARTA		ANLÄGGNINGSTYP		
P. MACKOWIAK/L. WASIK					
GRANSKAD AV	SKALA	FORMAT	RITNINGSNUMMER FÖRVALTNING	KILOMETER-METER	BANDEL
U. CLASSON	1:1000	A3FF		023+500 - 023+1000	732
GODKÄND AV	DATUM	SKALA	FORMAT	RITNINGSNUMMER PROJEKT	BLAD
EF	2023-10-23	1:1000	A3FF	168299-00-103-0023-0002	NÄSTA BLAD
					ANDR.
				002	001


LAST RENDER BY MICROSTATION 2023-10-28 10:02:00

LAST RENDER BY AUTOCAD

188299-00-01-000_023-000.dwg
188299-00-01-000_023-001.dwg
Den här ritning är Trafikverkets egendom. Allt obehörigt beaktande av ritningen beivras enligt lag.
TRAFIKVERKET

188299-00-01-000_024-000.dwg
188299-00-01-000_024-001.dwg
188299-00-01-000_024-002.dwg
188299-00-01-000_024-003.dwg
188299-00-01-000_024-004.dwg
188299-00-01-000_024-005.dwg
188299-00-01-000_024-006.dwg
188299-00-01-000_024-007.dwg
188299-00-01-000_024-008.dwg
188299-00-01-000_024-009.dwg
188299-00-01-000_024-010.dwg

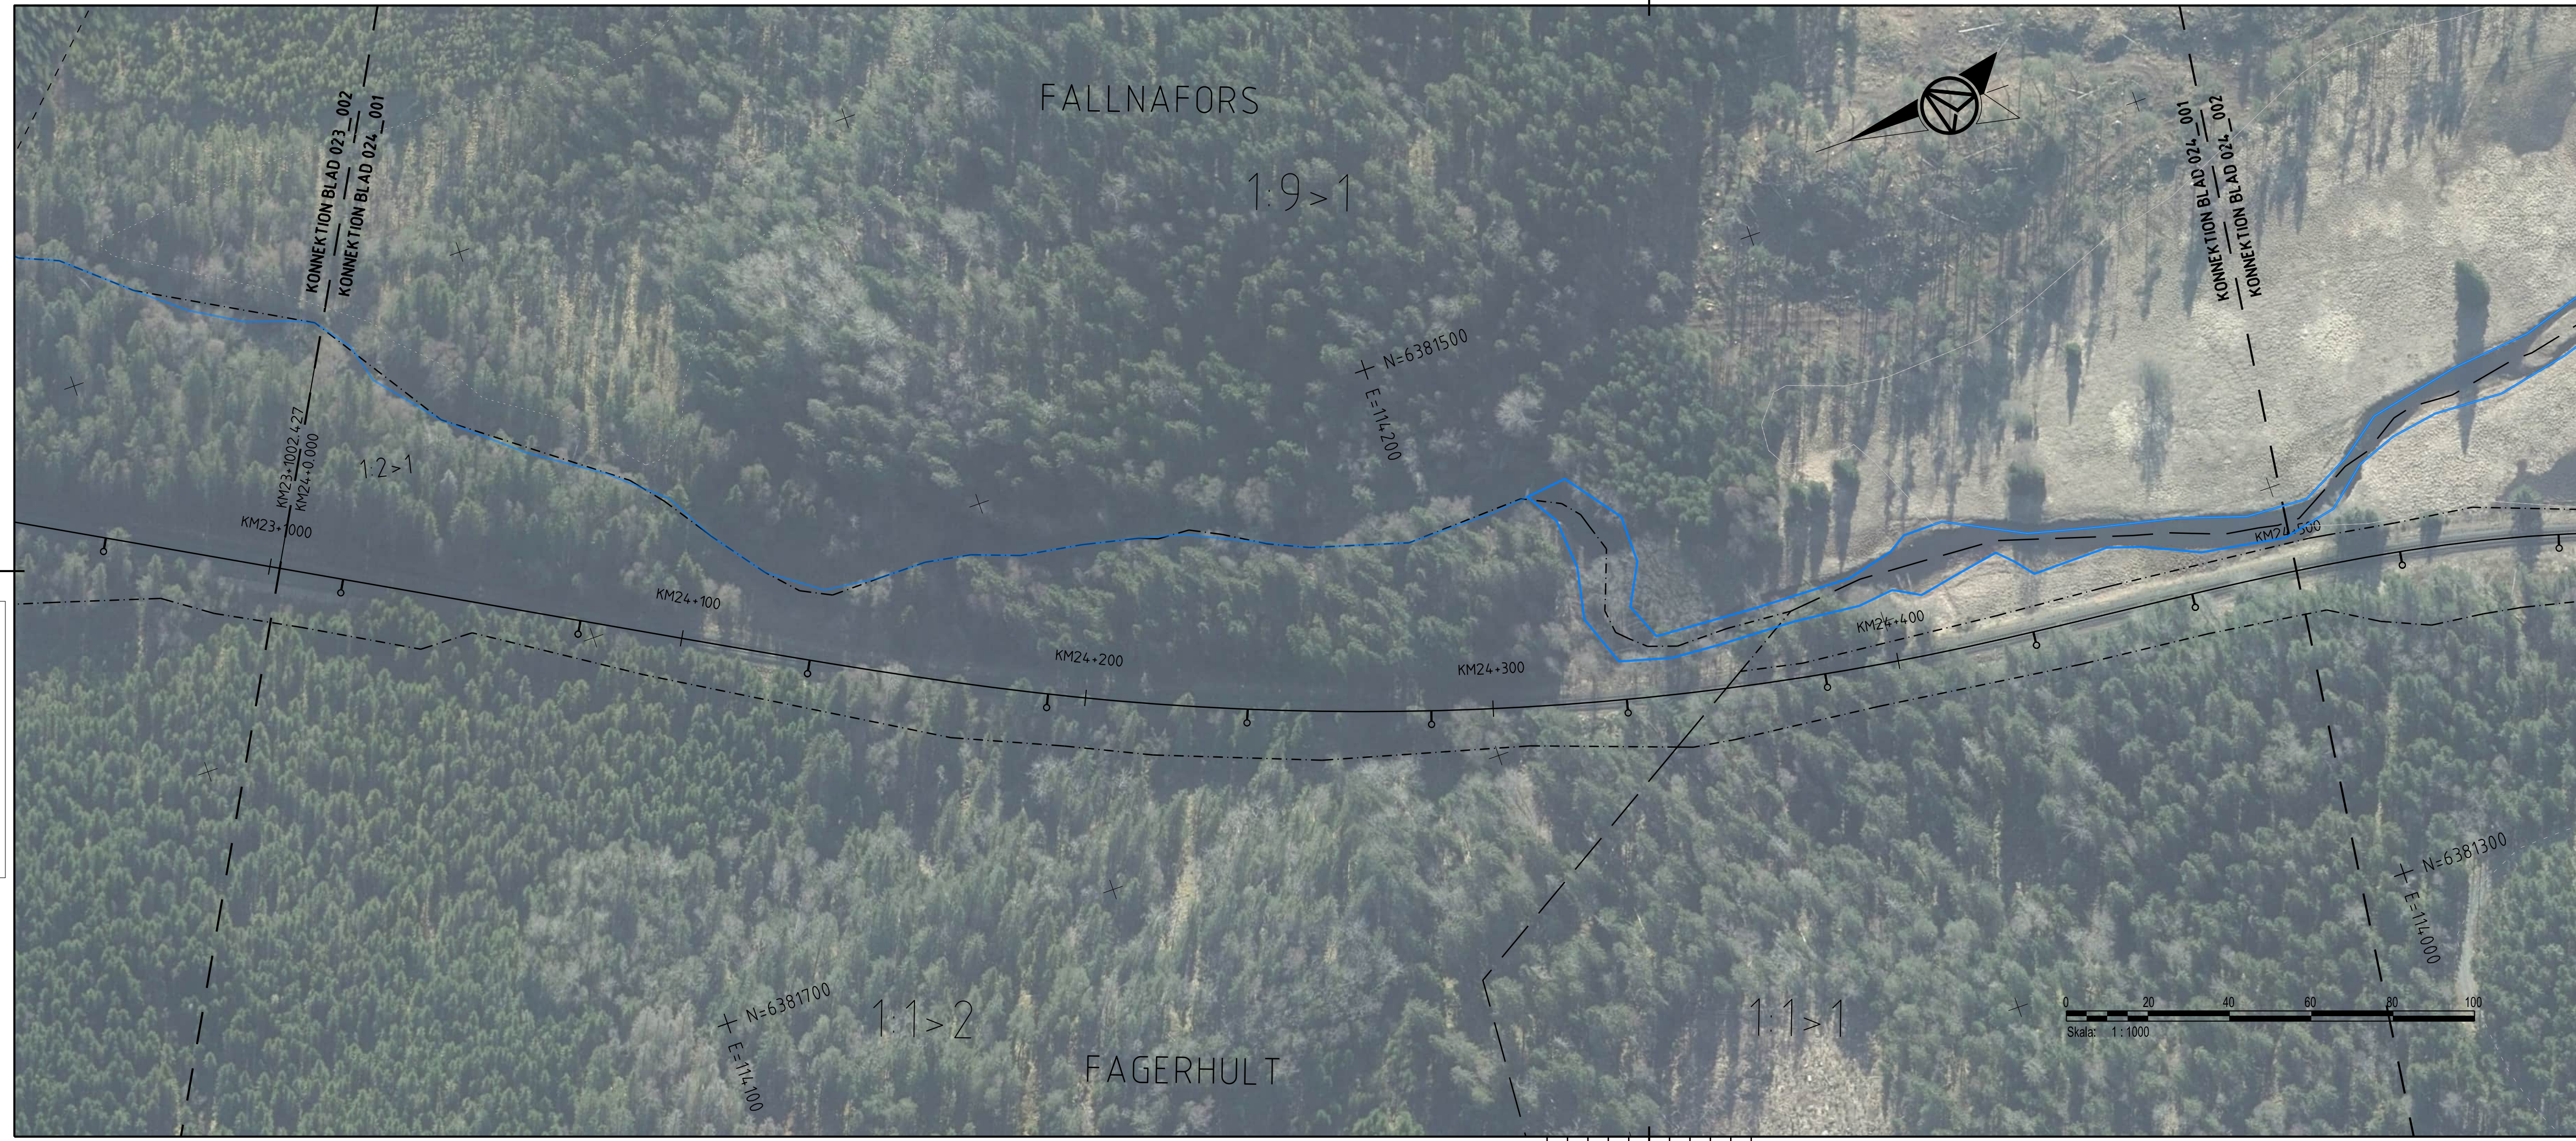

- GRÄNS FÖR JÄRNVAGSPLAN
- - - - GRÄNS FÖR JÄRNVAGSMARK

BEFINTLIG ANLÄGGNING


- KM1:800 SPÄRMITT MED LÄNGDMÄTNING
- - - FASTIGHETSGRÄNS
- TRAKTSGRÄNS
- BEFINTLIG VÄG SOM ANVÄNDS SOM SERVICEVÄG

NY ANLÄGGNING

- KONTAKTLEDNINGSSTOPE MED UTLIGGARE, UNGEFÄRLIGT LÄGE
- ← KONTAKTLEDNINGSSTOPE MED FÖRLÄNGD UTLIGGARE, UNGEFÄRLIGT LÄGE
- ◄ KONTAKTLEDNINGSBRYGGA, UNGEFÄRLIGT LÄGE
- ◄ ELSKYDDSPORTAL, UNGEFÄRLIGT LÄGE
- STANGSEL
- TEKNIKBYGGNAD
- DIKE / SLÄNT

KOORDINATSYSTEM

SYSTEM I PLAN: SWEREF 99 15 00
SYSTEM I HÖJD: RH 2000

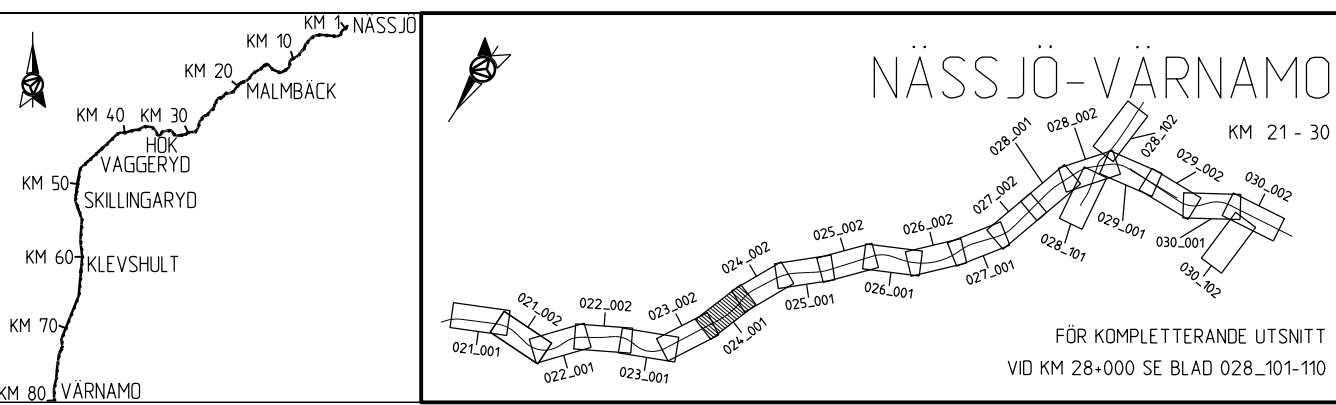

ANDR. ANDRINGEN AVSER		GODKÄND AV		ANDR. DATUM	
TYP AV PLAN					
JÄRNVAGSPLAN					
LEVERANTÖR	AVDELNING	LEVERANS/ANDRINGS-PM	TEKNIKOMRÅDE		
AFRY	AFRY		MARK		
	UPPDRAGSNUMMER	KONSTRUKTIONNUMMER	GRANSKNINGSSTATUS / SYFTE		
	202827		GODKÄND		
TRAFIKVERKET	HALMSTAD-NÄSSJÖ		HANDLINGSTYP		
	NÄSSJÖ-VÄRNAMO ELEKTRIFIERING		GRANSKNINGSHANDLING		
SKAPAD AV	ILLUSTRATIONSKARTA		ANLÄGGNINGSTYP		
P. MACKOWIAK/L. WASIK					
GRANSKAD AV	SKALA	FORMAT	RITNINGNUMMER FÖRVALTNING	KILOMETER-METER	BANDEL
U. CLASSON	1:1000	A3FF	168299-00-103-0024-0001	024+000-024+500	732
GODKÄND AV	DATUM	SKALA	FORMAT	RITNINGNUMMER FÖRVALTNING	BLAD
EF	2023-10-23	1:1000	A3FF	168299-00-103-0024-0001	001
					NÄSTA BLAD
					002
					ANDR.

AFRY1887
2023-10-28 10:02
LAST RENDER BY MICROSTATION/2023-10-28 10:02/001.dwg
LAST RENDER BY AUTOCAD

