

188299-00-103-000-001.dwg
188299-00-103-000-002.dwg
188299-00-103-000-003.dwg
188299-00-103-000-004.dwg
188299-00-103-000-005.dwg
188299-00-103-000-006.dwg
188299-00-103-000-007.dwg
188299-00-103-000-008.dwg
188299-00-103-000-009.dwg
188299-00-103-000-010.dwg
188299-00-103-000-011.dwg
188299-00-103-000-012.dwg
188299-00-103-000-013.dwg
188299-00-103-000-014.dwg
188299-00-103-000-015.dwg
188299-00-103-000-016.dwg
188299-00-103-000-017.dwg
188299-00-103-000-018.dwg
188299-00-103-000-019.dwg
188299-00-103-000-020.dwg

Den här ritning är Trafikverkets egendom. Allt obehörigt
begagnande av ritningen beivras enligt lag.
TRAFIKVERKET

188299-00-103-000-001.dwg
188299-00-103-000-002.dwg
188299-00-103-000-003.dwg
188299-00-103-000-004.dwg
188299-00-103-000-005.dwg
188299-00-103-000-006.dwg
188299-00-103-000-007.dwg
188299-00-103-000-008.dwg
188299-00-103-000-009.dwg
188299-00-103-000-010.dwg
188299-00-103-000-011.dwg
188299-00-103-000-012.dwg
188299-00-103-000-013.dwg
188299-00-103-000-014.dwg
188299-00-103-000-015.dwg
188299-00-103-000-016.dwg
188299-00-103-000-017.dwg
188299-00-103-000-018.dwg
188299-00-103-000-019.dwg
188299-00-103-000-020.dwg



TECKENFÖRKLARING

--- GRÄNS FÖR JÄRNVAGSPLAN
- - - GRÄNS FÖR JÄRNVAGSMARK

BEFINTLIG ANLÄGGNING


KM1+800 SPÄRMITT MED LÅNGMÄTNING
- - - FASTIGHETSGRÄNS
- - - TRAKTSGRÄNS
- - - BEFINTLIG VÄG SOM ANVÄNDS SOM SERVICEVÄG

NY ANLÄGGNING

○ KONTAKTLEDNINGSSTOPE MED UTLIGGARE, UNGEFÄRLIGT LÄGE
○ KONTAKTLEDNINGSSTOPE MED FÖRLÅNGD UTLIGGARE, UNGEFÄRLIGT LÄGE
○ KONTAKTLEDNINGSBRYGGA, UNGEFÄRLIGT LÄGE
○ ELSKYDDSPORTAL, UNGEFÄRLIGT LÄGE
- - - STÅNGSEL
□ TEKNIKBYGGNAD
□ DIKE / SLÄNT

KOORDINATSYSTEM


SYSTEM I PLAN: SWEREF 99 13 30
SYSTEM I HÖJD: RH 2000

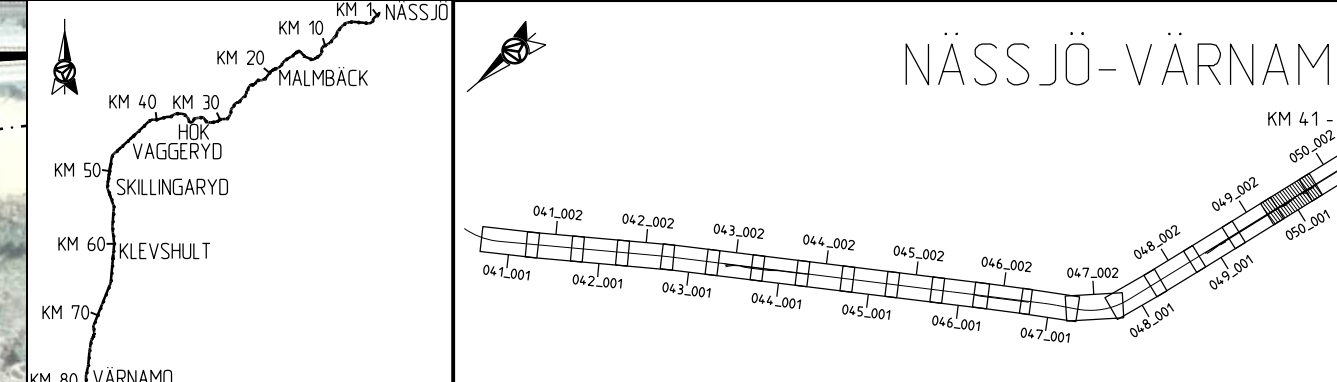

ANDR. ANDRINGS AVSER		GODKÄND AV		ANDR. DATUM	
TYP AV PLAN					
JÄRNVAGSPLAN					
LEVERANTÖR		AVDELNING		TEKNIKOMRÅDE	
AFRY		AFRY		MARK	
UPPDRAGSNUMMER		LEVERANS/ANDRINGS-PM		GRANSKNINGSSTATUS / SYFTE	
202827				GODKÄND	
TRAFIKVERKET		HALMSTAD-NÄSSJÖ		HANDLINGSTYP	
SKAPAD AV		NÄSSJÖ-VÄRNAMO ELEKTRIFIERING		GRANSKNINGSHANDLING	
P. MACKOWIAK/L. WASIK		ILLUSTRATIONSKARTA		ANLÄGGNINGSTYP	
GRANSKAD AV		SKALA		KILOMETER-METER	
U. CLASSON		1:1000		050+000 - 050+500	
GODKÄND AV		FORMAT		BANDDEL	
EF		A3FF		732	
DATUM		RITNINGNUMMER FÖRVALTNING		RITNINGNUMMER PROJEKT	
2023-10-23				168299-00-103-0050-0001	
		BLAD		NÄSTA BLAD	
		001		002	
		ANDR.			

LAST RENDER BY MICROSTATION 2023-10-28 13:13

LAST RENDER BY AUTOCAD

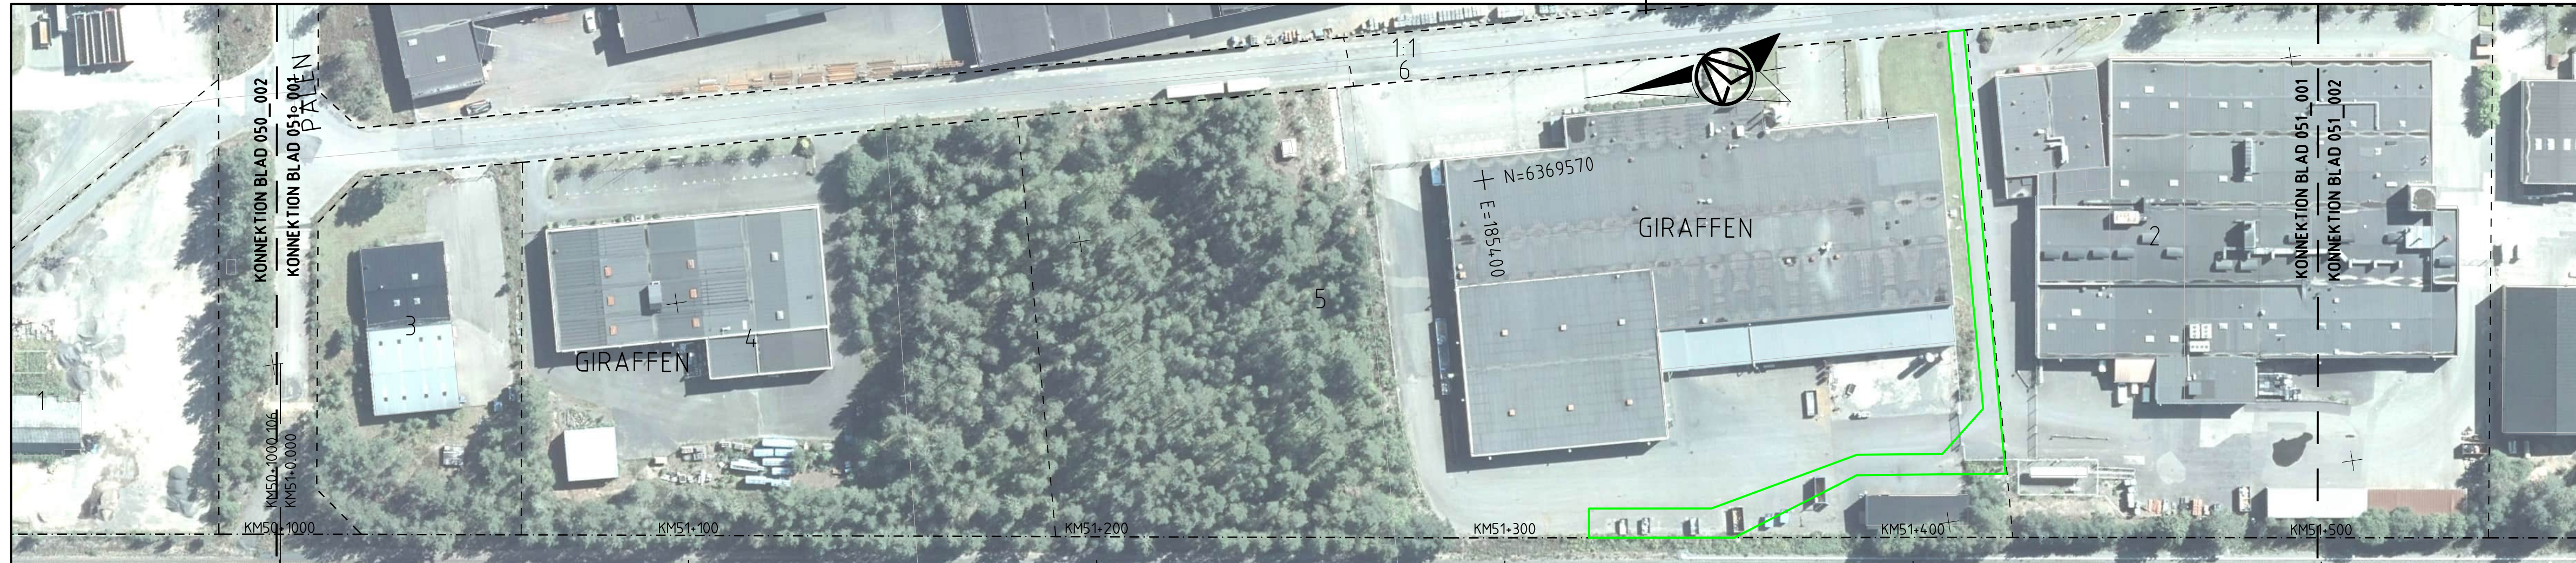

TECKENFÖRKLARING

- GRÄNS FÖR JÄRNVÄGSPLAN
- - - GRÄNS FÖR JÄRNVÄGSMARK

BEFINTLIG ANLÄGGNING



- KM1- 800 SPÄRMITT MED LÅNGMÄTNING
- - - FASTIGHETSGRÄNS
- - - TRAKTSGRÄNS
- BEFINTLIG VÄG SOM ANVÄNDS SOM SERVICEVÄG

NY ANLÄGGNING

- ⊙ KONTAKTLEDNINGSSTOPE MED UTLIGGARE, UNGEFÄRLIGT LÄGE
- ⊙ KONTAKTLEDNINGSSTOPE MED FÖRLÄNGD UTLIGGARE, UNGEFÄRLIGT LÄGE
- ⊙ KONTAKTLEDNINGSBRYGGA, UNGEFÄRLIGT LÄGE
- ⊙ ELSKYDDSPORTAL, UNGEFÄRLIGT LÄGE
- STÅNGSEL
- TEKNIKBYGGNAD
- ▭ DIKE / SLÄNT

KOORDINATSYSTEM

SYSTEM I PLAN: SWEREF 99 13 30
SYSTEM I HÖJD: RH 2000

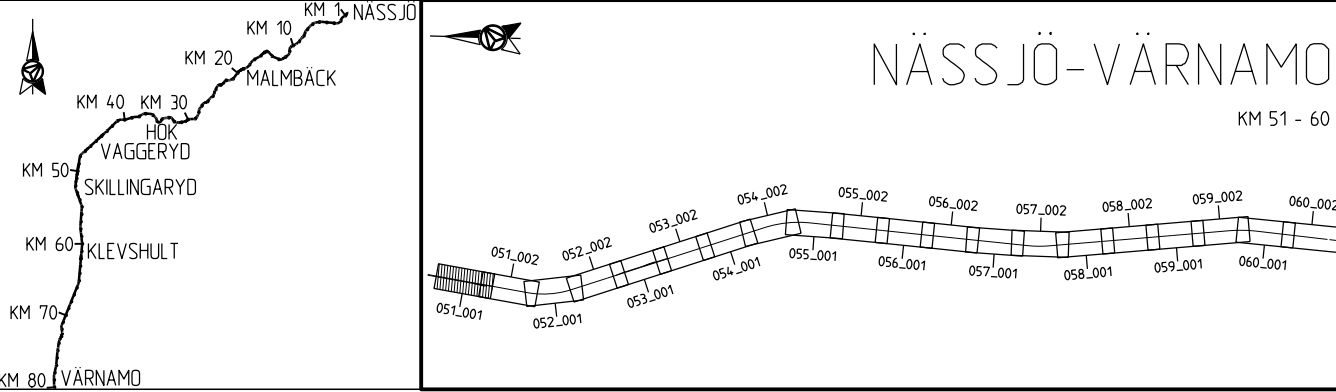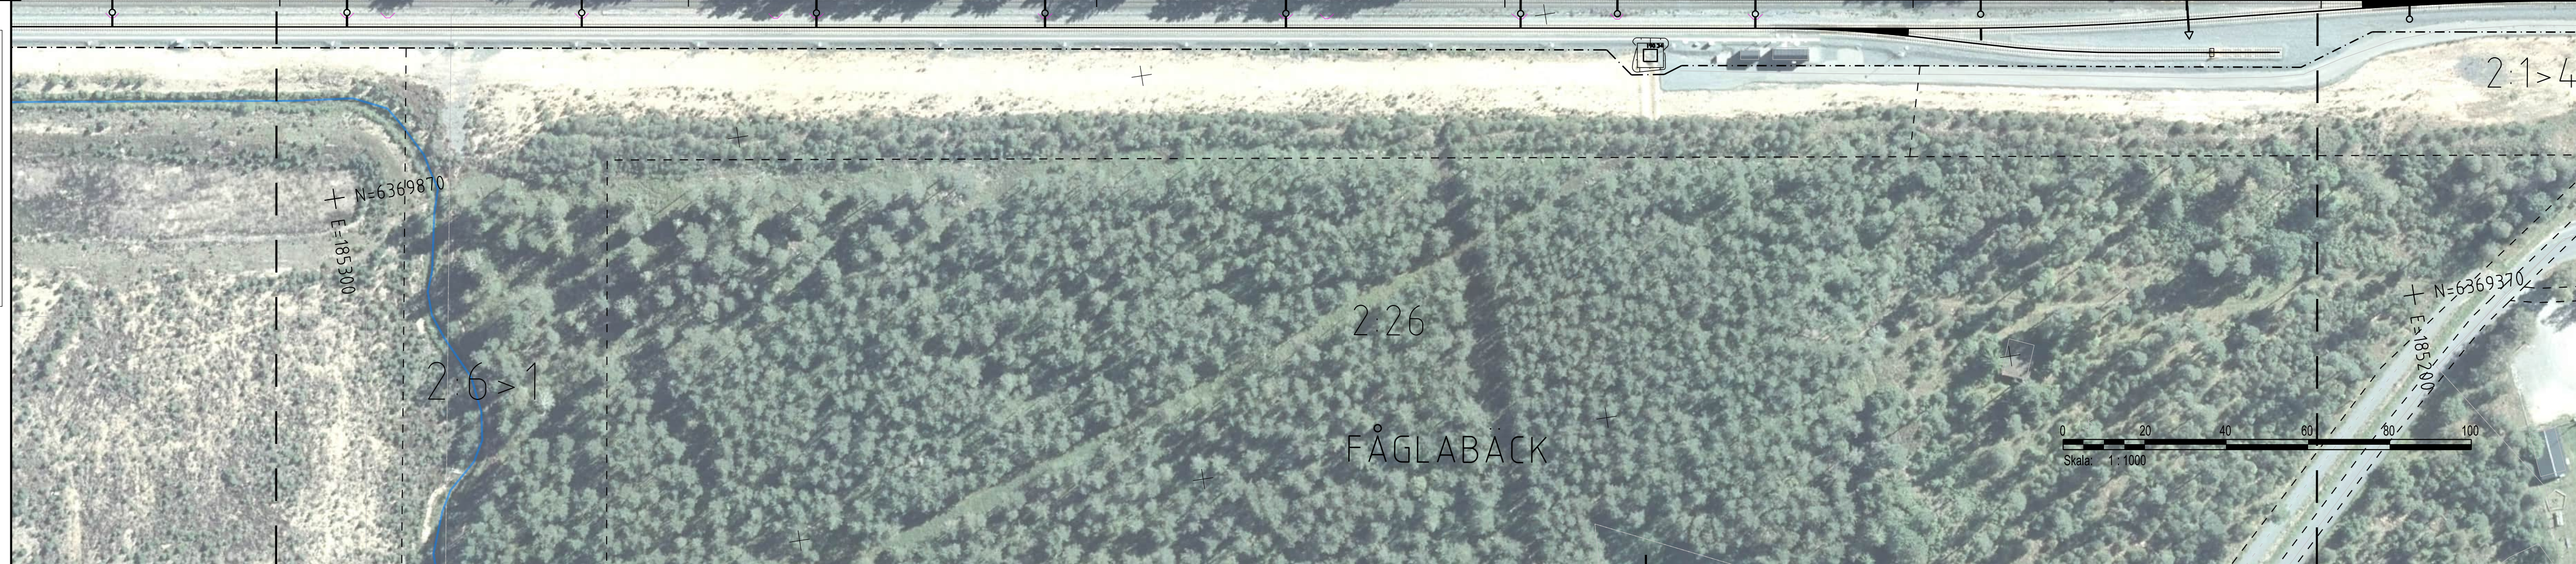

Den här ritning är Trafikverkets egendom. Allt obehörigt begagnande av ritningen beivras enligt lag. TRAFIKVERKET

XPS20230504P001_0001.dwg
188299000P002_08000001.dwg
188299000P002_08000002.dwg
188299000P002_08000003.dwg
188299000P002_08000004.dwg

ANDR. ANDRINGS AVSER		TYP AV PLAN		GODKÄND AV		ANDR. DATUM	
JÄRNVÄGSPLAN							
LEVERANTÖR		AVDELNING		LEVERANS/ANDRINGS-PM		TEKNIKOMRÅDE	
AFRY		AFRY				MARK	
		UPPDRAGSNUMMER		KONSTRUKTIONSNUMMER		GRANSKNINGSSTATUS / SYFTE	
		202827				GODKÄND	
TRAFIKVERKET		HALMSTAD-NÄSSJÖ		ILLUSTRATIONSKARTA		HANDLINGSTYP	
SKAPAD AV		P. MACKOWIAK/L. WASIK		NÄSSJÖ-VÄRNAMO ELEKTRIFIERING		GRANSKNINGSHANDLING	
GRANSKAD AV		U. CLASSON				ANLÄGGNINGSTYP	
GODKÄND AV		EF		SKALA		KILOMETER-METER	
DATUM		2023-10-23		1:1000		051+000-051+500	
				FORMAT		BÄNDEL	
				A3FF		732	
				RITNINGSNUMMER FÖRVALTNING		RITNINGSNUMMER PROJEKT	
						168299-00-103-0051-0001	
				BLAD		NÄSTA BLAD	
				001		002	
				ANDR.			


LAST RENDER BY MICROSTATION 2023-10-28 13:13:13 A:\P481897

LAST RENDER BY AUTOCAD

188299-00-103-0051-0002.dwg
188299-00-103-0051-0002.dwg
Den här ritning är Trafikverkets egendom. Allt obehörigt beaktande av ritningen beivras enligt lag.
TRAFIKVERKET

188299-00-103-0051-0002.dwg
188299-00-103-0051-0002.dwg
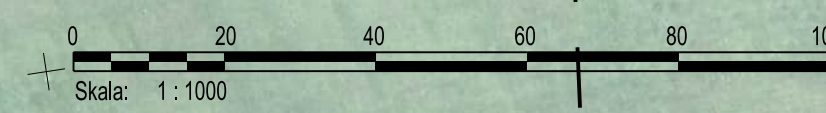

TECKENFÖRKLARING

--- GRÄNS FÖR JÄRNVÄGSPLAN
- - - GRÄNS FÖR JÄRNVÄGSMARK

BEFINTLIG ANLÄGGNING


KM1- 800 SPÄRMITT MED LÄNGDMÄTNING
- - - FASTIGHETSGRÄNS
- - - TRAKTSGRÄNS
- - - BEFINTLIG VÄG SOM ANVÄNDS SOM SERVICEVÄG

NY ANLÄGGNING

○ KONTAKTLEDNINGSSLOPE MED UTLIGGARE, UNGEFÄRLIGT LÄGE
○ KONTAKTLEDNINGSSLOPE MED FÖRLÅNGD UTLIGGARE, UNGEFÄRLIGT LÄGE
○ KONTAKTLEDNINGSBRYGGA, UNGEFÄRLIGT LÄGE
○ ELSKYDDSPORTAL, UNGEFÄRLIGT LÄGE
- - - STÅNGSEL
□ TEKNIKBYGGNAD
□ DIKE / SLÄNT

KOORDINATSYSTEM

SYSTEM I PLAN: SWEREF 99 13 30
SYSTEM I HÖJD: RH 2000

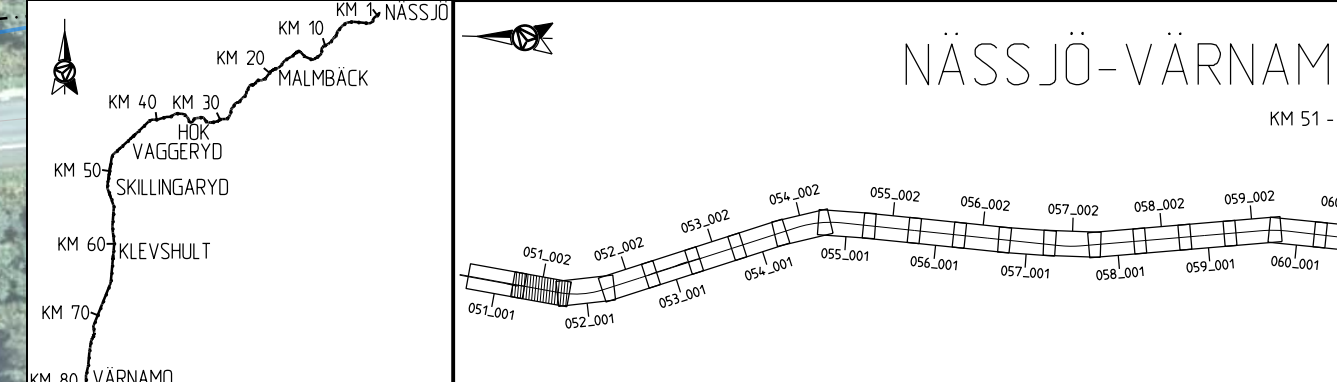

ANDR. ANDRNINGEN AVSER	TYP AV PLAN		GODKÄND AV	ANDR. DATUM
JÄRNVÄGSPLAN				
LEVERANTÖR	AVDELNING	LEVERANS-/ANDRINGS-PM	TEKNIKOMRÅDE	
AFRY	AFRY		MARK	
	UPPDRAGSNUMMER	KONSTRUKTIONSNUMMER	GRÄNSKÄNDESTATUS / SYFTE	
	202827		GODKÄND	
TRAFIKVERKET	HALMSTAD-NÄSSJÖ		HANDLINGSTYP	
	NÄSSJÖ-VÄRNAMO ELEKTRIFIERING		GRÄNSKÄNDEHANDLING	
SKAPAD AV	ILLUSTRATIONSKARTA		ANLÄGGNINGSTYP	
P. MACKOWIAK/L. WASIK				
GRANSKAD AV	SKALA	FORMAT	KILOMETER-METER	BANDEL
U. CLASSON	1:1000	A3FF	051+500 - 051+1000	732
GODKÄND AV	DATUM	FORMAT	RITNINGSNUMMER PROJEKT	ANLÄGGNINGSTYP
EF	2023-10-23		168299-00-103-0051-0002	
			BLAD	NÄSTA BLAD
			002	001
			ANDR.	

LAST RENDER BY MICROSTATION 2023-10-28 13:13 AFAF481897

LAST RENDER BY AUTOCAD

188299-00-103-005-001.dwg
188299-00-103-005-002.dwg
Den här ritning är Trafikverkets egendom. Allt obehörigt beaktande av ritningen beivras enligt lag.
TRAFIKVERKET

188299-00-103-005-001.dwg
188299-00-103-005-002.dwg
188299-00-103-005-003.dwg
188299-00-103-005-004.dwg
188299-00-103-005-005.dwg
188299-00-103-005-006.dwg
188299-00-103-005-007.dwg
188299-00-103-005-008.dwg
188299-00-103-005-009.dwg
188299-00-103-005-010.dwg



TECKENFÖRKLARING

- GRÄNS FÖR JÄRNVÄGSPLAN
- GRÄNS FÖR JÄRNVÄGSMARK

BEFINTLIG ANLÄGGNING


- KM1- 800 SPÄRMITT MED LÅNGMÄTNING
- FASTIGHETSGRÄNS
- TRAKTSGRÄNS
- BEFINTLIG VÄG SOM ANVÄNDS SOM SERVICEVÄG

NY ANLÄGGNING

- KONTAKTLEDNINGSSTOPE MED UTLIGGARE, UNGEFÄRLIGT LÄGE
- ← KONTAKTLEDNINGSSTOPE MED FÖRLÅNGD UTLIGGARE, UNGEFÄRLIGT LÄGE
- ↔ KONTAKTLEDNINGSBRYGGA, UNGEFÄRLIGT LÄGE
- ◇ ELSKYDDSPORTAL, UNGEFÄRLIGT LÄGE
- STÅNGSEL
- TEKNIKBYGGNAD
- ▭ DIKE / SLÄNT

KOORDINATSYSTEM

SYSTEM I PLAN: SWEREF 99 13 30
SYSTEM I HÖJD: RH 2000

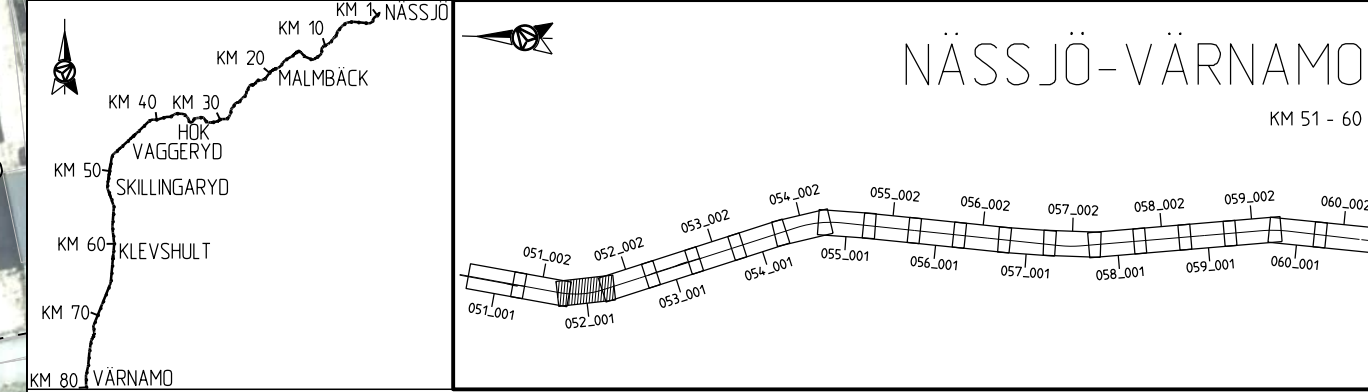

ANDR. ANDRINGSÄSVISER	TYP AV PLAN		GODKÄND AV		ANDR. DATUM
JÄRNVÄGSPLAN					
LEVERANTÖR AFRY	AVDELNING AFRY UPPDRAGSNUMMER 202827	LEVERANS-/ANDRINGS-PM	TEKNIKOMRÅDE MARK	GRÄNSKINGSSTATUS / SYFTE GODKÄND	
SKAPAD AV P. MACKOWIAK/L. WASIK GRANSKAD AV U. CLASSON		TRAFIKVERKET		HANDLINGSTYP GRANSKNINGSHANDLING ANLÄGGNINGSTYP	
GODKÄND AV EF		DATUM 2023-10-23	ILLUSTRATIONSKARTA		KILOMETER-METER 052+000 - 052+500
SKALA 1:1000		FORMAT A3FF	RITNINGNUMMER FÖRVALTNING		BANDEL 732
RITNINGNUMMER PROJEKT 168299-00-103-0052-0001		BLAD 001	NÄSTA BLAD 002	ANDR.	

LAST RENDER BY MICROSTATION 2023-10-28 13:13

LAST RENDER BY AUTOCAD



TECKENFÖRKLARING

- GRÄNS FÖR JÄRNVÄGSPLAN
- - - GRÄNS FÖR JÄRNVÄGSMARK

BEFINTLIG ANLÄGGNING


- KM1-800 SPÄRMITT MED LÅNGMÄTNING
- - - FASTIGHETSGRÄNS
- - - TRAKTSGRÄNS
- BEFINTLIG VÄG SOM ANVÄNDS SOM SERVICEVÄG

NY ANLÄGGNING

- ⊙ KONTAKTLEDNINGSSLOPE MED UTLIGGARE, UNGEFÄRLIGT LÄGE
- ⊙ KONTAKTLEDNINGSSLOPE FÖR LÅNG UTLIGGARE, UNGEFÄRLIGT LÄGE
- ⊙ KONTAKTLEDNINGSBRYGGA, UNGEFÄRLIGT LÄGE
- ⊙ ELSKYDDSPORTAL, UNGEFÄRLIGT LÄGE
- STÅNGSEL
- TEKNIKBYGGNAD
- ▭ DIKE / SLÄNT

KOORDINATSYSTEM

SYSTEM I PLAN: SWEREF 99 13 30
SYSTEM I HÖJD: RH 2000

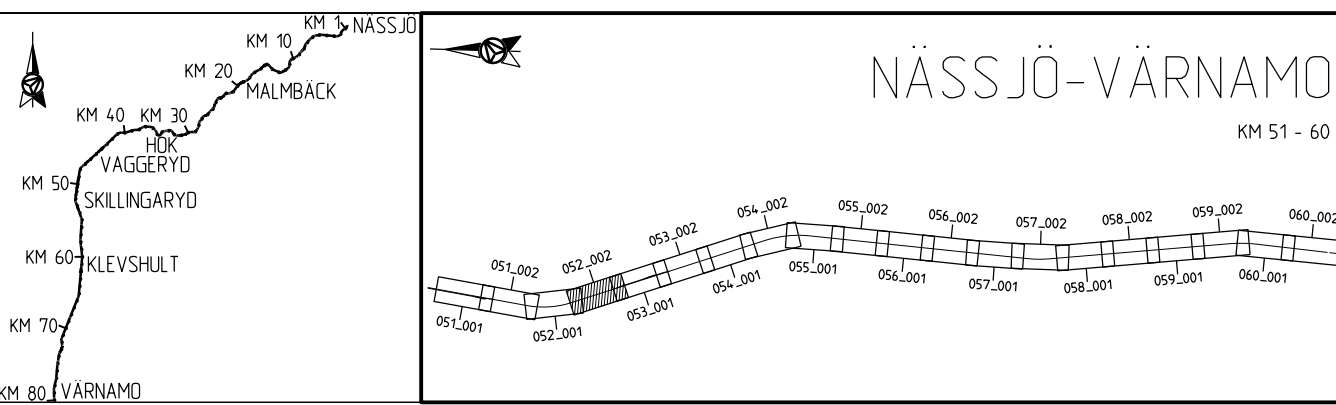


Denna ritning är Trafikverkets egendom. Allt obehörigt
 beaktande av ritningen beivras enligt lag.
 TRAFIKVERKET

ANDR. ANDRINGS AVSER		TYP AV PLAN		GODKÄND AV		ANDR. DATUM	
JÄRNVÄGSPLAN							
LEVERANTÖR		AVDELNING		LEVERANS-/ANDRINGS-PM		TEKNIKOMRÅDE	
AFRY		AFRY				MARK	
		UPPDRAGSNUMMER		KONSTRUKTIONSNUMMER		GRÄNSKÄNDELSTATUS / SYFTE	
		202827				GODKÄND	
TRAFIKVERKET				HALMSTAD-NÄSSJÖ			
SKAPAD AV				NÄSSJÖ-VÄRNAMO ELEKTRIFIERING			
P. MACKOWIAK/L. WASIK							
GRANSKAD AV				ILLUSTRATIONSKARTA			
U. CLASSON							
GODKÄND AV		DATUM		SKALA		FORMAT	
EF		2023-10-23		1:1000		A3FF	
				RITNINGSNUMMER FÖRVALTNING		BLAD	
						002	
						NÄSTA BLAD	
						001	
						ANDR.	

Denna ritning är Trafikverkets egendom. Allt obehörigt
 beaktande av ritningen beivras enligt lag.
 TRAFIKVERKET

AF 148187
 2023-10-28 13
 LAST RENDER BY MICROSTATION 2023-10-28 13:00:00

LAST RENDER BY AUTOCAD

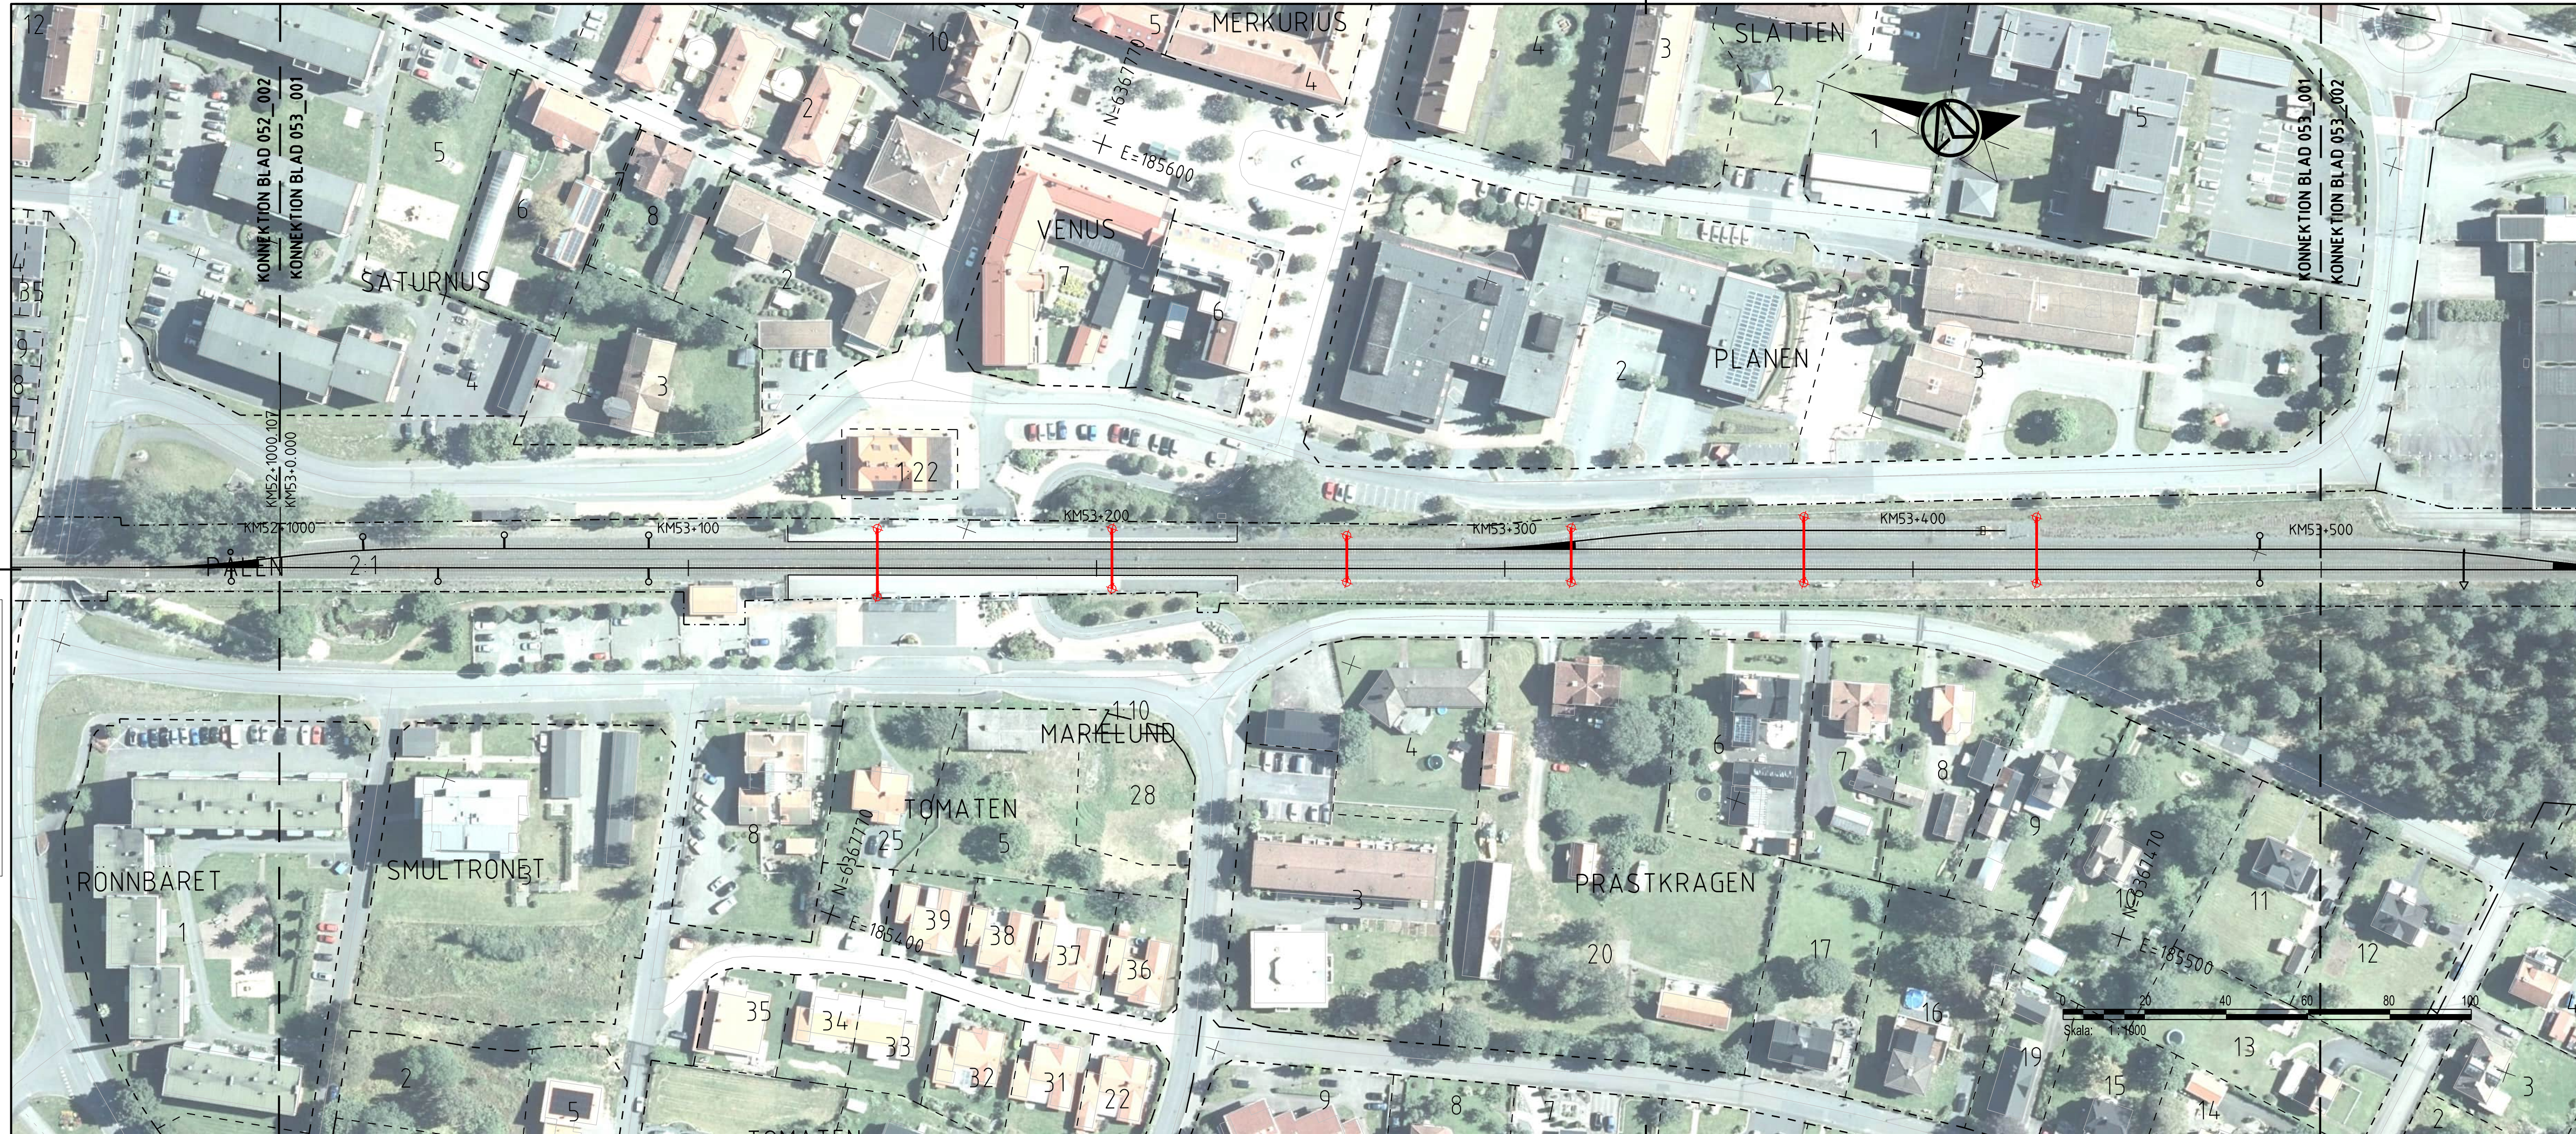

TECKENFÖRKLARING

- GRÄNS FÖR JÄRNVÄGSPLAN
- - - GRÄNS FÖR JÄRNVÄGSMARK

BEFINTLIG ANLÄGGNING


- KM1+ 800 SPÄRMITT MED LÅNGMÄTNING
- - - FASTIGHETSGRÄNS
- TRAKTSGRÄNS
- BEFINTLIG VÄG SOM ANVÄNDS SOM SERVICEVÄG

NY ANLÄGGNING

- KONTAKTLEDNINGSTOPPE MED UTLIGGARE, UNGEFÄRLIGT LÄGE
- ← KONTAKTLEDNINGSTOPPE MED FÖRLÅNGT UTLIGGARE, UNGEFÄRLIGT LÄGE
- ↔ ELSKYDDSPORTAL, UNGEFÄRLIGT LÄGE
- STÅNGSEL
- TEKNIKBYGGNAD
- ▭ DIKE / SLÄNT

KOORDINATSYSTEM

SYSTEM I PLAN: SWEREF 99 13 30
SYSTEM I HÖJD: RH 2000

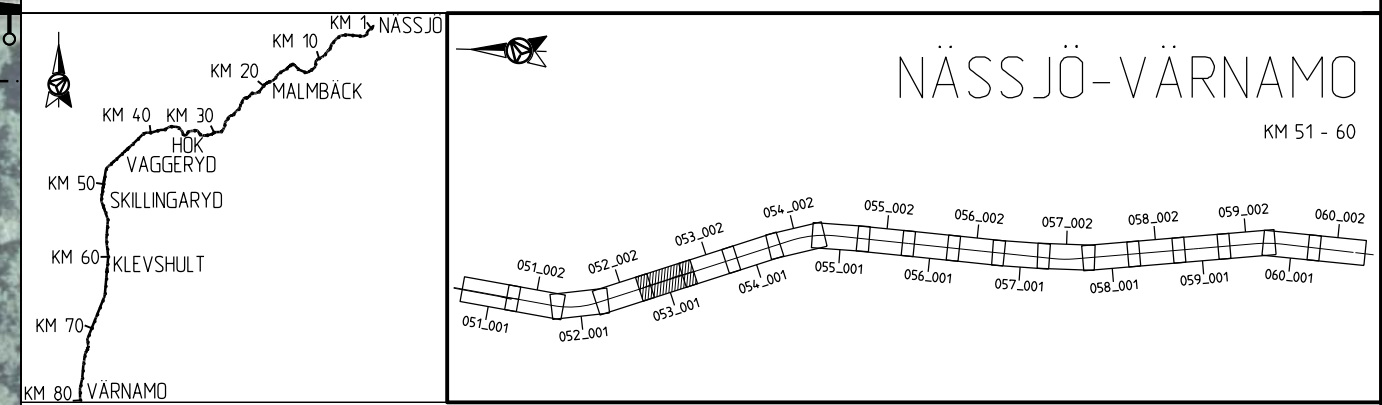

Denna ritning är Trafikverkets egendom. Allt obehörigt beaktande av ritningen beivras enligt lag.
 TRAFIKVERKET

ANDR. TYP AV PLAN	ANDR. AVSER	GODKÄND AV	ANDR. DATUM
JÄRNVÄGSPLAN			
LEVERANTÖR AFRY	AVDELNING AFRY UPPDRAGSNUMMER 202827	LEVERANS-/ÄNDRINGS-PM KONSTRUKTIONSNUMMER	TEKNIKOMRÅDE MARK GRÄNSKINGSSTATUS / SYFTE GODKÄND
TRAFIKVERKET SKAPAD AV P. MACKOWIAK/L. WASIK GRANSKAD AV U. CLASSON GODKÄND AV EF		HALMSTAD-NÄSSJÖ NÄSSJÖ-VÄRNAMO ELEKTRIFIERING ILLUSTRATIONSKARTA	
KILOMETER-METER 053+000 - 053+500	BANDEL 732	RITNINGSNUMMER PROJEKT 168299-00-103-0053-0001	BLAD 001
DATUM 2023-10-23	SKALA 1:1000	FORMAT A3FF	RITNINGSNUMMER FÖRVALTNING 002

Denna ritning är Trafikverkets egendom. Allt obehörigt beaktande av ritningen beivras enligt lag.
 TRAFIKVERKET

LAST RENDER BY MICROSTATION 2023-10-28 14:48:18

LAST RENDER BY AUTOCAD

188299-00-103-005-001.dwg
188299-00-103-005-002.dwg
Den här ritning är Trafikverkets egendom. Allt obehörigt beaktande av ritningen beivras enligt lag.
TRAFIKVERKET

188299-00-103-005-001.dwg
188299-00-103-005-002.dwg
188299-00-103-005-003.dwg
188299-00-103-005-004.dwg
188299-00-103-005-005.dwg
188299-00-103-005-006.dwg
188299-00-103-005-007.dwg
188299-00-103-005-008.dwg
188299-00-103-005-009.dwg
188299-00-103-005-010.dwg
188299-00-103-005-011.dwg
188299-00-103-005-012.dwg
188299-00-103-005-013.dwg
188299-00-103-005-014.dwg
188299-00-103-005-015.dwg



TECKENFÖRKLARING

- GRÄNS FÖR JÄRNVÄGSPLAN
- - - GRÄNS FÖR JÄRNVÄGSMARK

BEFINTLIG ANLÄGGNING


- KM1+800 SPÄRMITT MED LÄNGDMÄTNING
- - - FASTIGHETSGRÄNS
- TRAKTSGRÄNS
- BEFINTLIG VÄG SOM ANVÄNDS SOM SERVICEVÄG

NY ANLÄGGNING

- KONTAKTLEDNINGSSTOPE MED UTLIGGARE, UNGEFÄRLIGT LÄGE
- ← KONTAKTLEDNINGSSTOPE MED FÖRLÄNGT UTLIGGARE, UNGEFÄRLIGT LÄGE
- ⇄ KONTAKTLEDNINGSBRYGGA, UNGEFÄRLIGT LÄGE
- ⊕ ELSKYDDSPORTAL, UNGEFÄRLIGT LÄGE
- STÄNGSEL
- TEKNIKBYGGNAD
- ▭ DIKE / SLÄNT

KOORDINATSYSTEM

SYSTEM I PLAN: SWEREF 99 13 30
SYSTEM I HÖJD: RH 2000

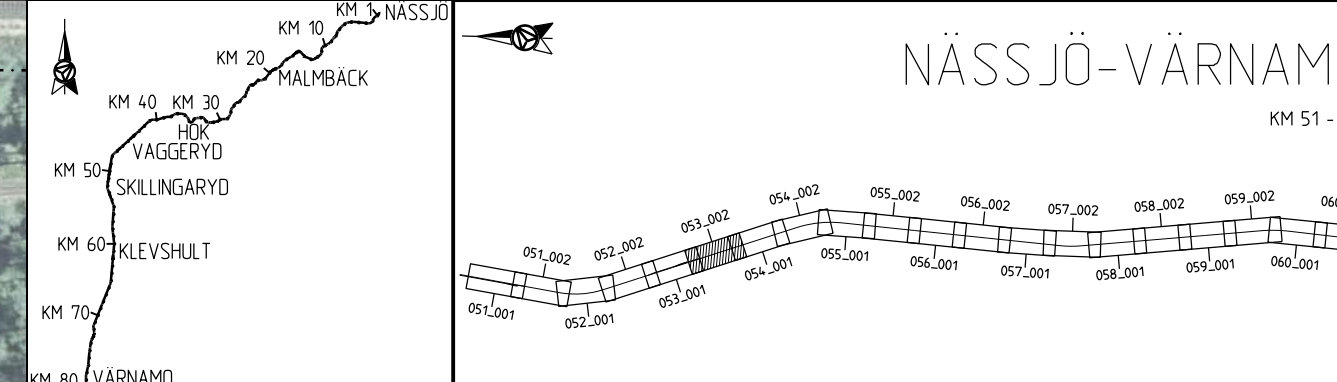

ANDR. ANDRINGEN AVSER		GODKÄND AV		ANDR. DATUM	
TYP AV PLAN					
LEVERANTÖR			AVDELNING		TEKNIKOMRÅDE
AFRY			AFRY		MARK
UPPDRAGSNUMMER			LEVERANS/ANDRINGS-PM		GRÄNSKNINGSSTATUS / SYFTE
202827					GODKÄND
TRAFIKVERKET			KONSTRUKTIONSNUMMER		HANDLINGSTYP
HALMSTAD-NÄSSJÖ					GRÄNSKNINGSHANDLING
NÄSSJÖ-VÄRNAMO ELEKTRIFIERING					ANLÄGGNINGSTYP
SKAPAD AV			KILOMETER-METER		BANDEL
P. MACKOWIAK/L. WASIK			053+500 - 053+1000		732
GRANSKAD AV			RITNINGSNUMMER PROJEKT		
U. CLASSON			168299-00-103-0053-0002		
GODKÄND AV			ILLUSTRATIONSKARTA		
EF					
DATUM		SKALA	FORMAT	RITNINGSNUMMER FÖRVALTNING	BLAD
2023-10-23		1:1000	A3FF		NÄSTA BLAD
					ANDR.
					001


LAST RENDER BY MICROSTATION 2023-10-28 13:13

LAST RENDER BY AUTOCAD

168299-00-01-003_06-001.dwg
168299-00-01-003_06-001.dwg
Den här ritning är Trafikverkets egendom. Allt obehörigt begagnande av ritningen beivras enligt lag.
TRAFIKVERKET

168299-00-01-003_06-001.dwg
168299-00-01-003_06-001.dwg
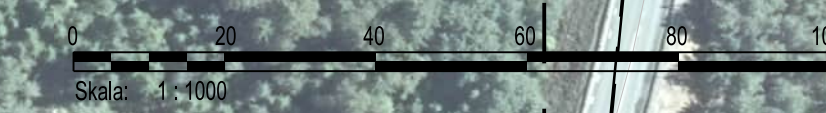








TECKENFÖRKLARING

- · - · - GRÄNS FÖR JÄRNVÄGSPLAN
 - - - - GRÄNS FÖR JÄRNVÄGSMARK

BEFINTLIG ANLÄGGNING


KM1+800 SPÄRMITT MED LÅNGMÄTNING
 - - - - FASTIGHETSGRÄNS
 - - - - TRAKTSGRÄNS
 ——— BEFINTLIG VÄG SOM ANVÄNDS SOM SERVICEVÄG

NY ANLÄGGNING

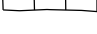 KONTAKTLEDNINGSSTOPE MED UTLIGGARE, UNGEFÄRLIGT LÄGE
 KONTAKTLEDNINGSSTOPE MED FÖRLÅNG UTLIGGARE, UNGEFÄRLIGT LÄGE
 KONTAKTLEDNINGSBRYGGA, UNGEFÄRLIGT LÄGE
 ELSKYDDSPORTAL, UNGEFÄRLIGT LÄGE
 STÅNGSEL
 TEKNIKBYGGNAD
 DIKE / SLÄNT

KOORDINATSYSTEM

SYSTEM I PLAN: SWEREFF 99 13 30
 SYSTEM I HÖJD: RH 2000

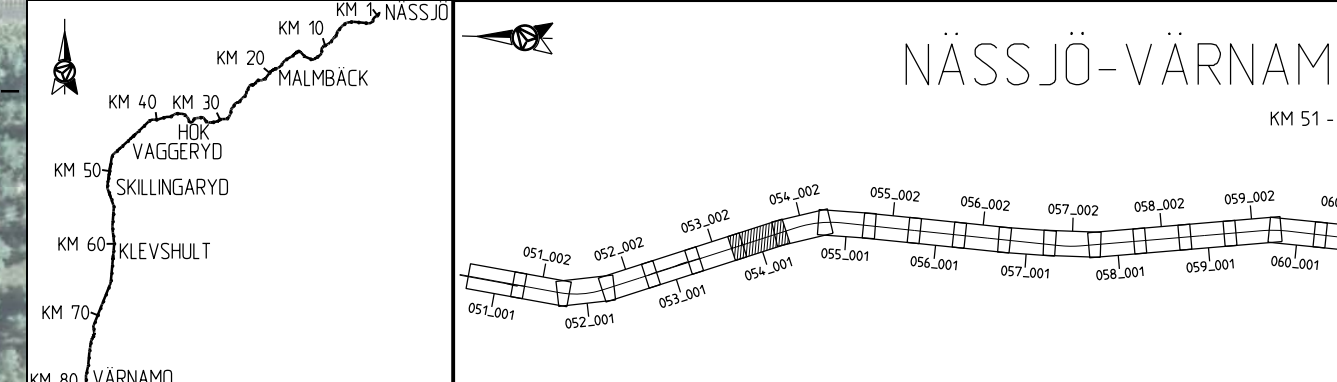

ANDR. TYP AV PLAN	ANDR. ANDRINGS AVSER	GÖDKÄND AV		ANDR. DATUM
JÄRNVÄGSPLAN				
LEVERANTÖR AFRY	AVDELNING AFRY	LEVERANS/ANDRINGS-PM	TEKNIKOMRÅDE MARK	
UPPDRAGSNUMMER 202827	KONSTRUKTIONNUMMER	GRÄNSKNINGSSTATUS / SYFTE GÖDKÄND		
SKAPAD AV P. MACKOWIAK/L. WASIK		HANDLINGS TYP GRÄNSKNINGSHANDLING		
GRANSKAD AV U. CLASSON		ANLÄGGNINGSTYP		
GÖDKÄND AV EF	DATUM 2023-10-23	SKALA 1:1000	FORMAT A3FF	RITNINGNUMMER FÖRVALTNING 168299-00-103-0054-0001
ILLUSTRATIONSKARTA		KILOMETER-METER 054+000-054+500	BANDEL 732	
		RITNINGNUMMER PROJEKT 168299-00-103-0054-0001		
BLAD 001	NÄSTA BLAD 002	ANDR.		

LAST RENDER BY MICROSTATION 2023-10-28 14:14

LAST RENDER BY AUTOCAD

188299-00-00-0000-0000-0000.dwg
188299-00-00-0000-0000-0000.dwg
Den här ritning är Trafikverkets egendom. Allt obehörigt begagnande av ritningen beivras enligt lag.
TRAFIKVERKET

188299-00-00-0000-0000-0000.dwg
188299-00-00-0000-0000-0000.dwg
TECKENFÖRKLARING

- GRÄNS FÖR JÄRNVÄGSPLAN
- - - - GRÄNS FÖR JÄRNVÄGSMARK

BEFINTLIG ANLÄGGNING


- KM1+800 SPÄRMITT MED LÅNGMÄTNING
- - - - FASTIGHETSGRÄNS
- TRAKTSGRÄNS
- BEFINTLIG VÄG SOM ANVÄNDS SOM SERVICEVÄG

NY ANLÄGGNING

- KONTAKTLEDNINGSSTOPE MED UTLIGGARE, UNGEFÄRLIGT LÄGE
- ← KONTAKTLEDNINGSSTOPE MED FÖRLÅNGT UTLIGGARE, UNGEFÄRLIGT LÄGE
- KONTAKTLEDNINGSBRYGGA, UNGEFÄRLIGT LÄGE
- ELSKYDDSPORTAL, UNGEFÄRLIGT LÄGE
- STÅNGSEL
- TEKNIKBYGGNAD
- DIKE / SLÄNT

KOORDINATSYSTEM

SYSTEM I PLAN: SWEREFF 99 13 30
SYSTEM I HÖJD: RH 2000

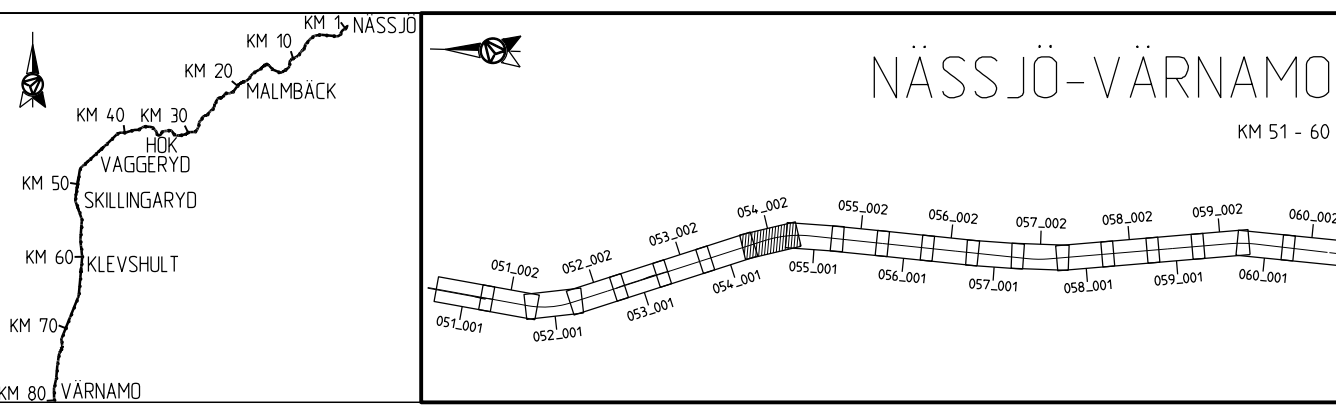

ANDR. ANDRNINGEN AVSER		GÖDKÄND AV		ANDR. DATUM	
TYP AV PLAN					
JÄRNVÄGSPLAN					
LEVERANTÖR		AVDELNING		LEVERANS-/ANDRINGS-PM	
AFRY		AFRY			
		UPPDRAGSNUMMER		KONSTRUKTIONSNUMMER	
		202827			
TEKNIKOMRÅDE		GRANSKNINGSSTATUS / SYFTE			
MARK		GÖDKÄND			
HANDLINGSTYP		ANLÄGGNINGSTYP			
GRANSKNINGSHANDLING					
KILOMETER-METER		054+500 - 054+1000		BANDEL 732	
RITNINGSNUMMER PROJEKT		168299-00-103-0054-0002			
GÖDKÄND AV		DATUM		SKALA	
EF		2023-10-23		1:1000	
FORMAT		RITNINGSNUMMER FÖRVALTNING		BLAD	
A3FF				002	
NÄSTA BLAD		ANDR.			
001					

AFPA48187 2023-10-28 14 LAST RENDER BY MICROSTATION 2023-10-28 14:00:00