
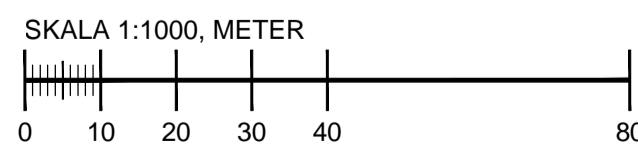


PLD_2021-9-13_09:44_0:\MMA1\SVG\2019\132004\5273\1_VÄGPLAN_V_SHT\TRIDET\10010201.DWG ALEXANDER SALARON

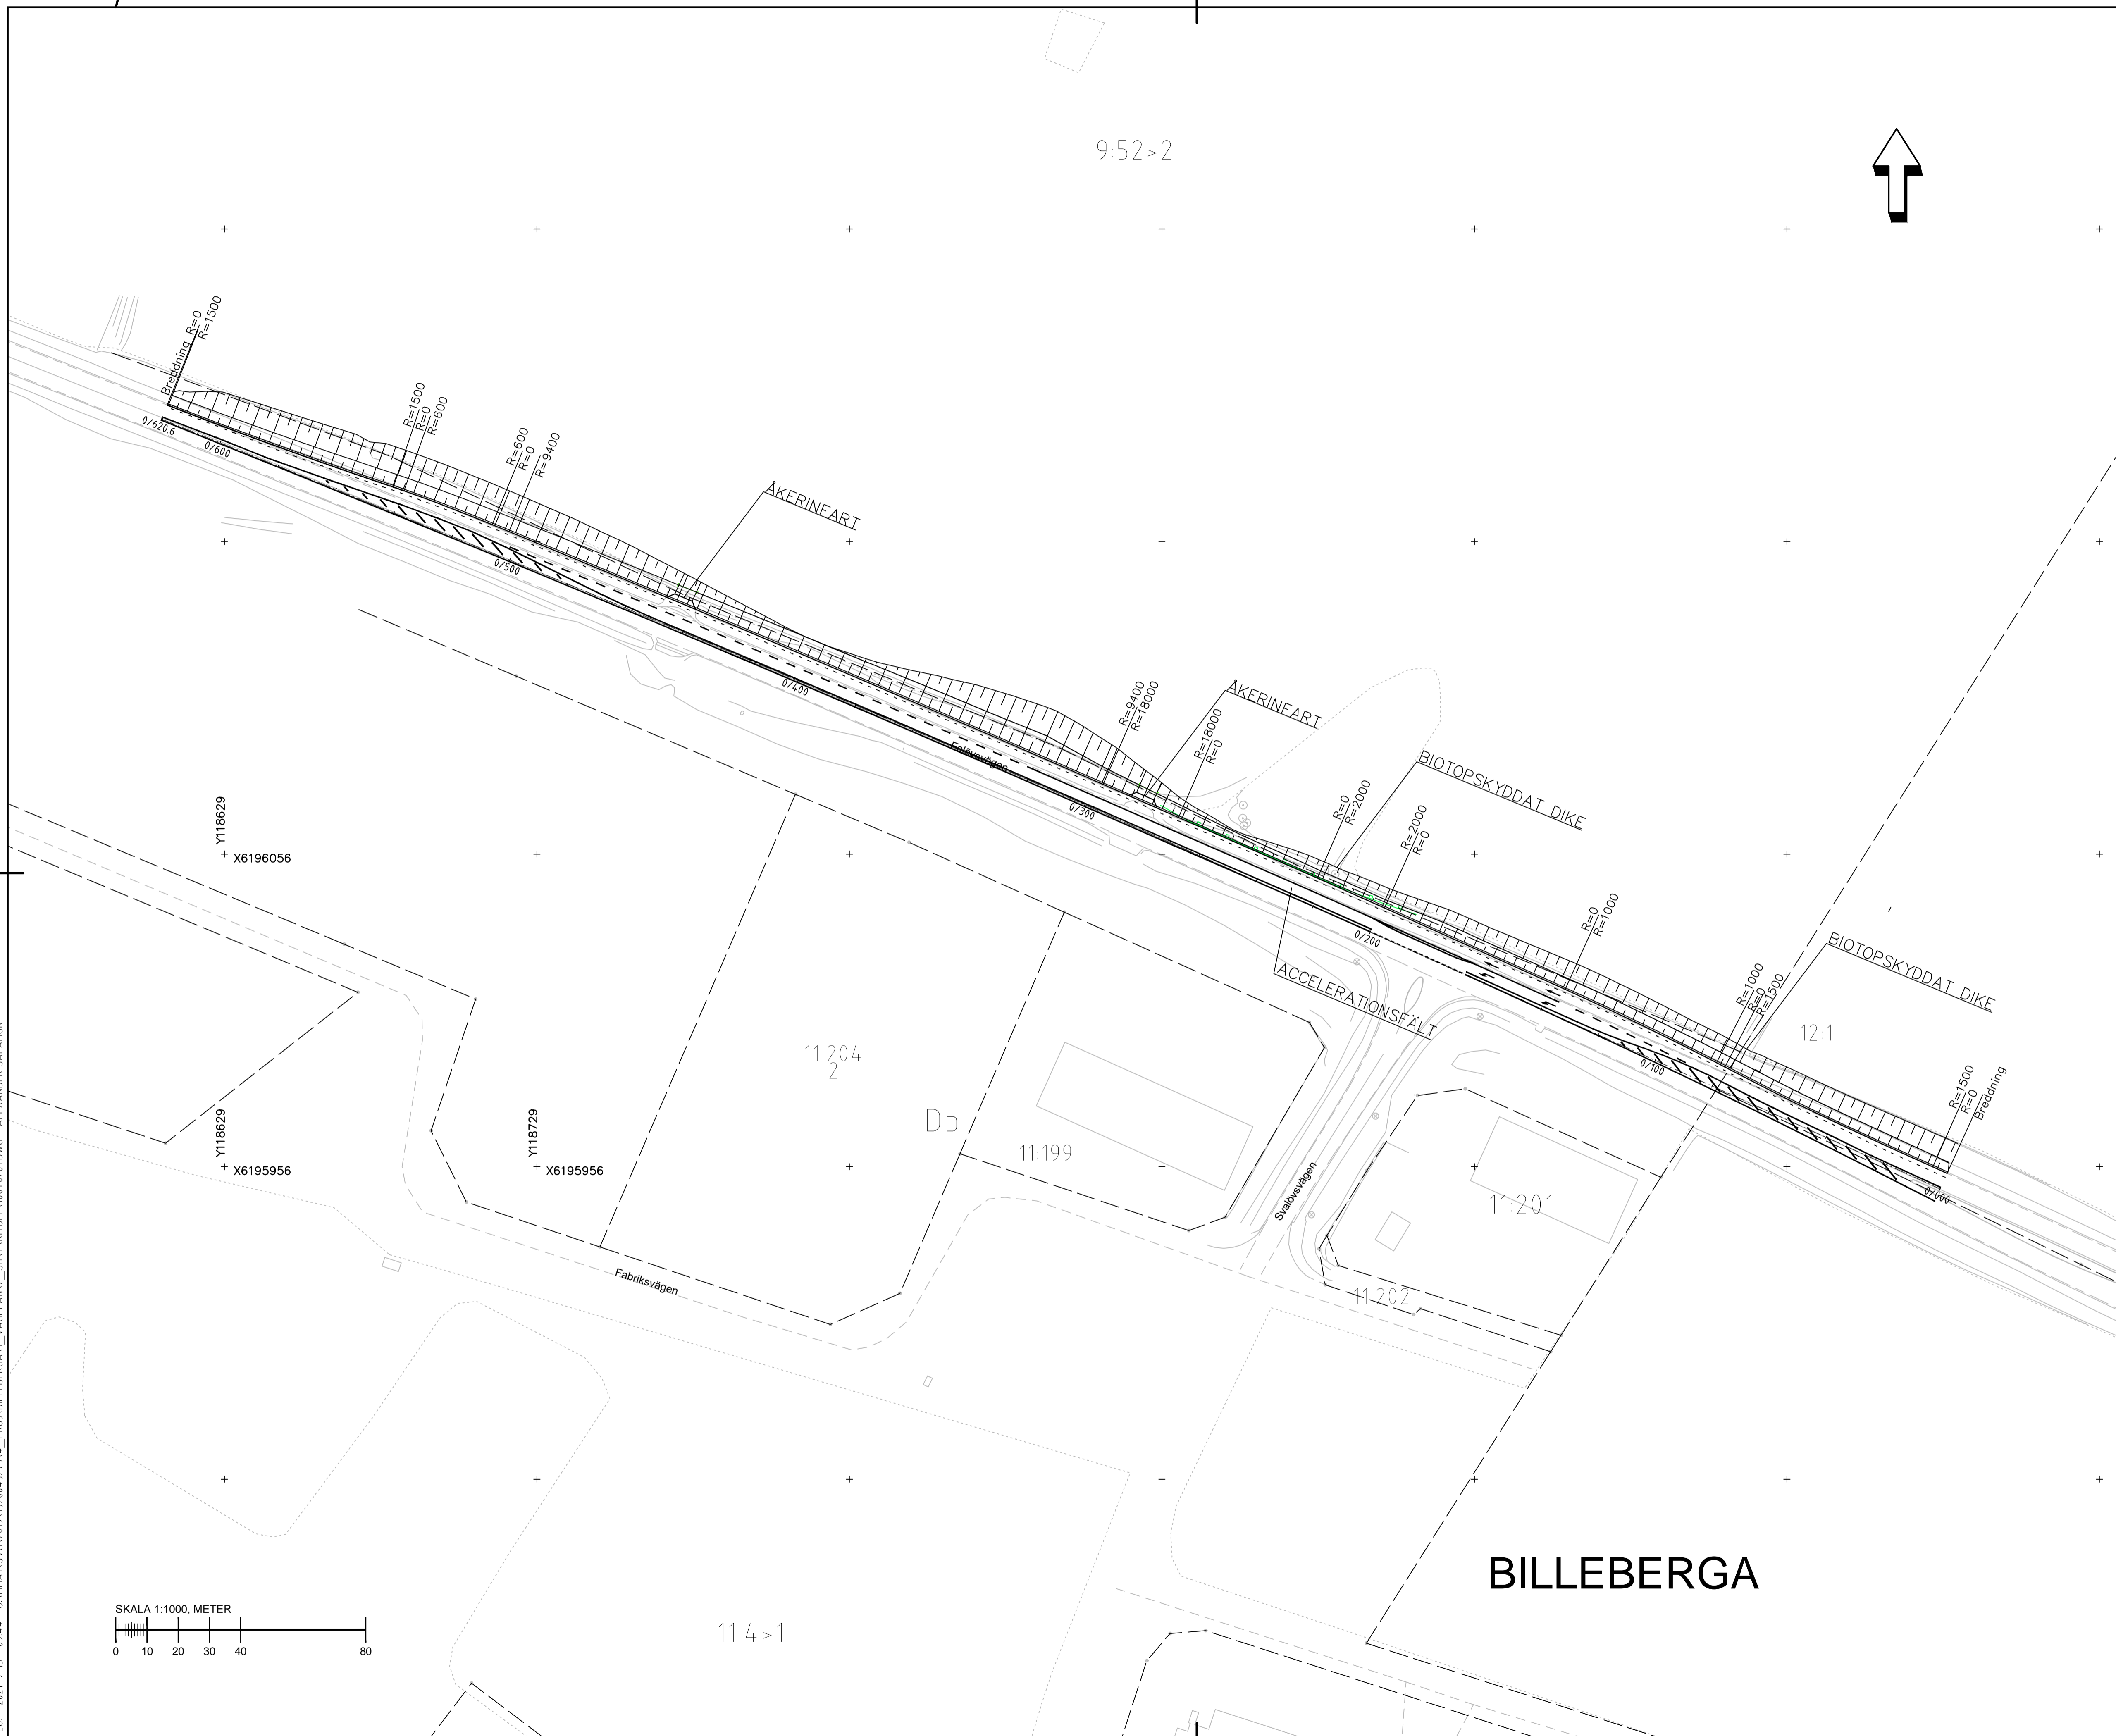

TECKENFÖRKLARING

- FASTIGHETSGRÄNS
- BELÄGGNINGSKANT
- LÅNGDMÄTNING
- VÄGRÄCKE
- TRUMMA
- SLÄNT
- BILLEBERGA** ORTSNAMN
- Eslovsvägen VÄGNAMN
- 11:201 FASTIGHETSBETECKNING
- BYGGNAD

KOORDINATSYSTEM:
PLAN SWREF 99 13 30
HÖJD RH 2000

TYP AV PLAN **VÄGPLAN**

GRANSKNINGSSTATUS / SYFTE

HANDLINGSTYP **SAMRÅDSHANDLING**

DATUM **10/09-21** LEVERANS / ÄNDRINGS-PM

OBJEKT **VÄG 17/1195 BILLEBERGA**

DELOMRÅDE / BANDEL **1 - VÄG 17/1195 BILLEBERGA**

ANLÄGGNINGSDDEL **00 - GEMENSAM VÄG 17/1195**

OBJEKTNUMMER / KM **166007** KONSTRUKTIONNUMMER

BESTÄLLARE **TRAFIKVERKET** LEVERANTÖR **RAMBOLL**

SKAPAD AV **J.WONG** UPPDRAGSNUMMER **1320045273**

GODKÄND AV **K.ANDERSSON** AVDELNING

RITNINGSTYP **PLANRITNING**

TEKNIKOMRÅDE / INNEHÅLL **VÄGUTFORMNING OCH TRAFIK**

BESKRIVNING **ILLUSTRATIONSPLAN**

SKALA **1:1000** FORMAT **A1** FÖRVALTNINGSNUMMER

RITNINGNUMMER **1 00 T 02 01** BLAD **1** NÄSTA BLAD **-** BET

BILLEBERGA