


Denna ritning är Trafikverkets egendom. Allt obehörigt begagnande av ritningen beivras enligt lag.
TRAFIKVERKET

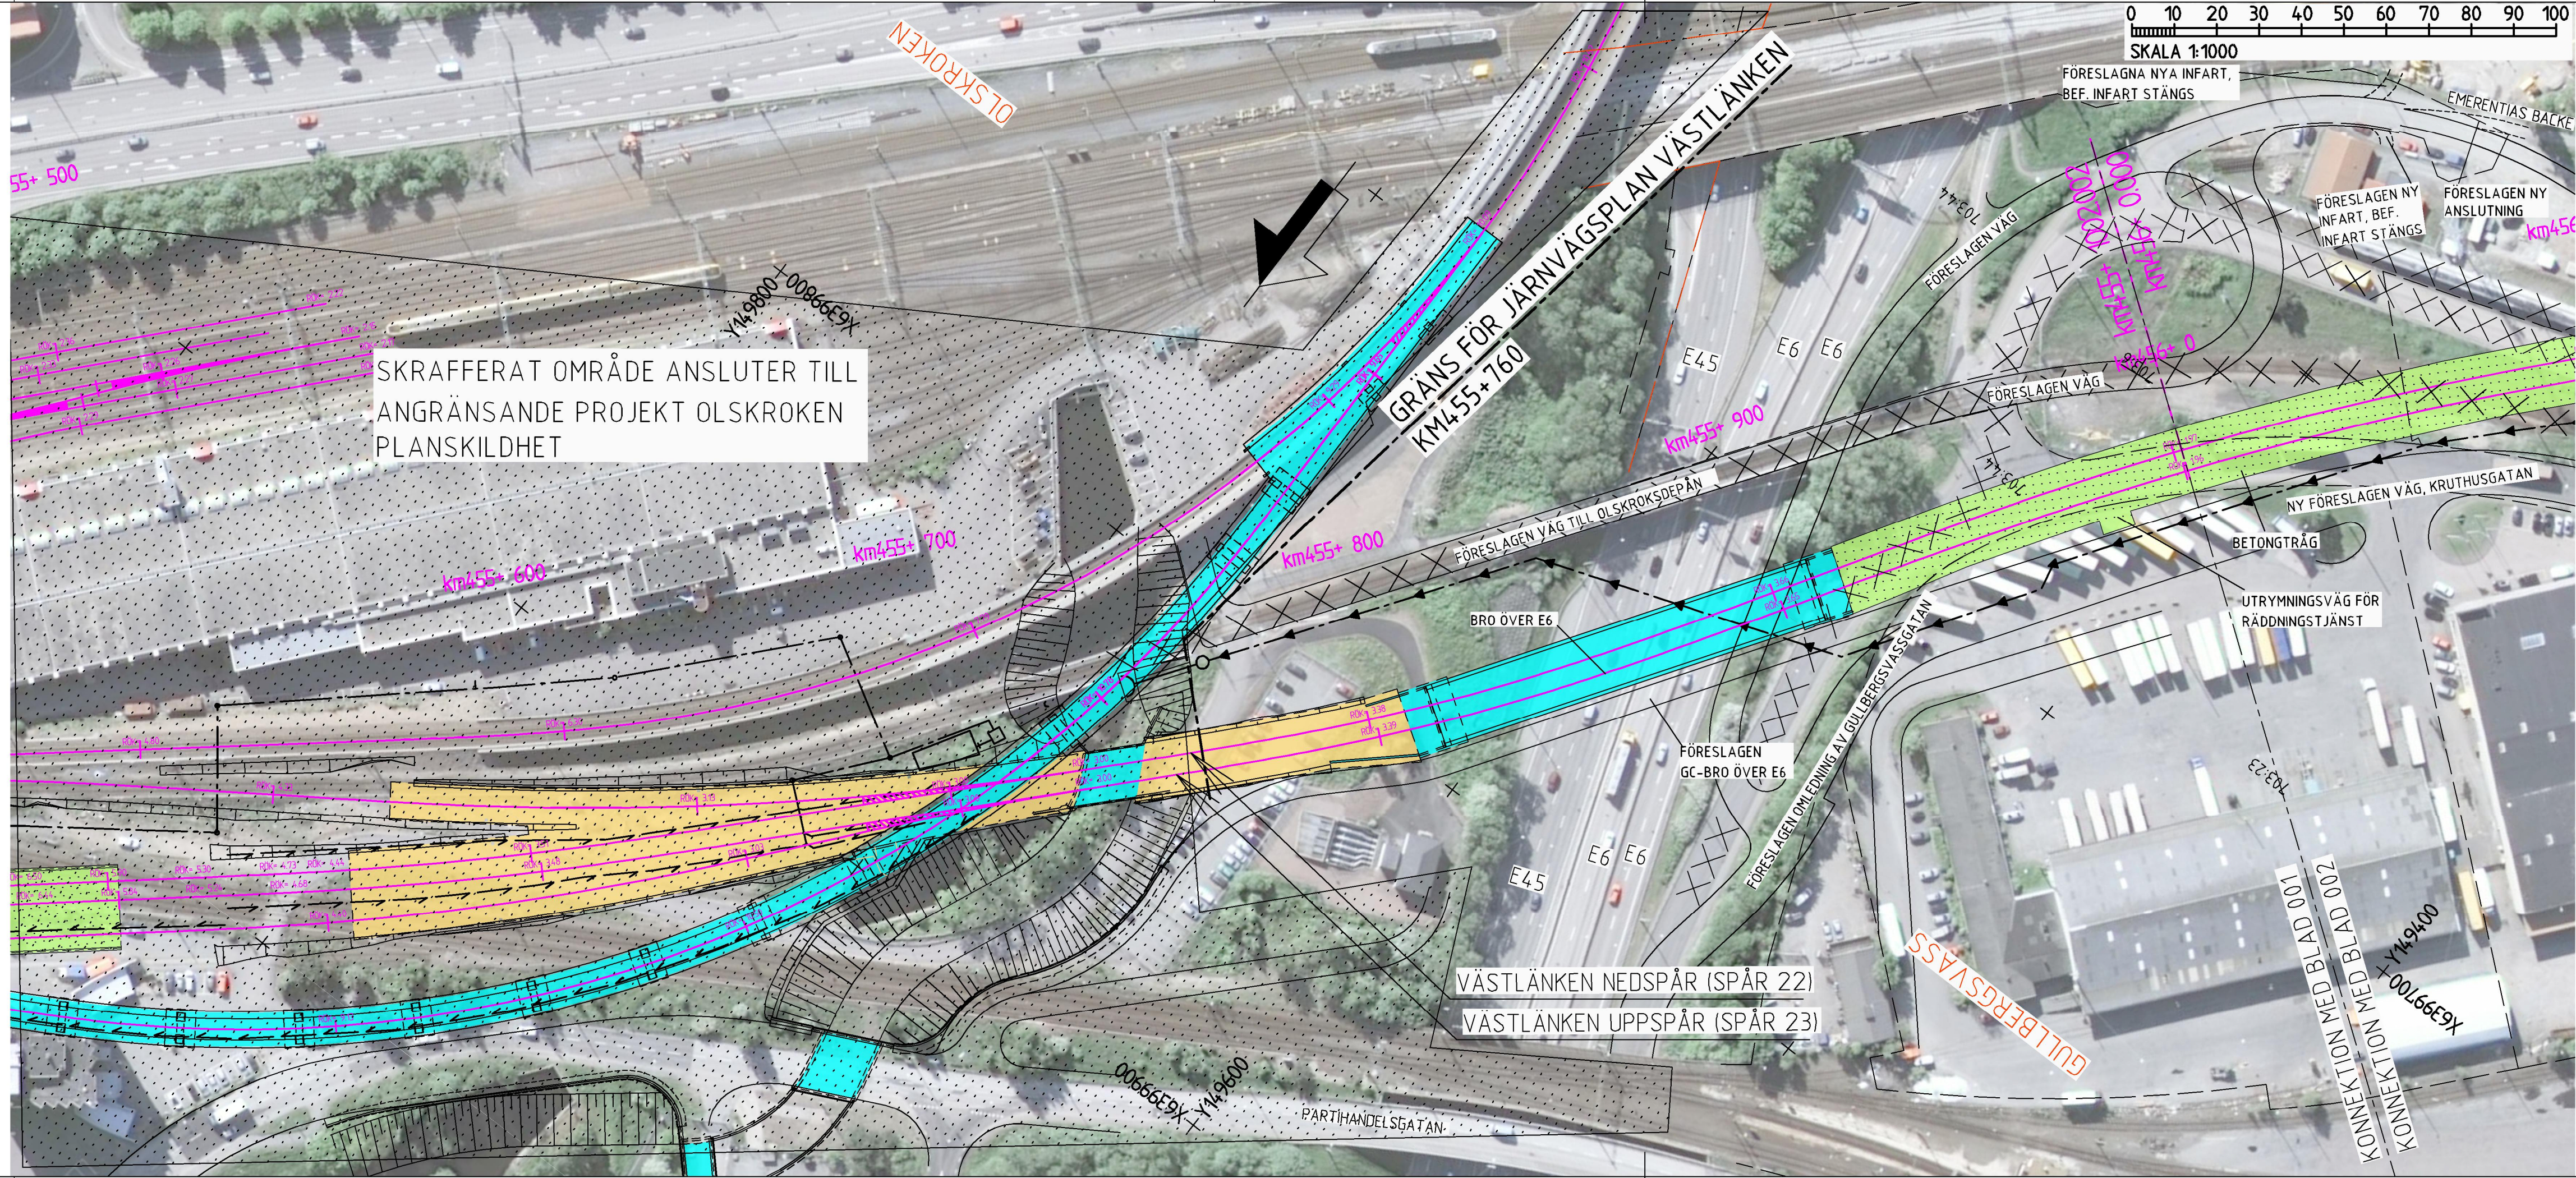

BETECKNINGAR

NYA ANLÄGGNINGAR

km000+ 000

0+000

LÄNGDMÄTNING
SERVICE TUNNEL
JORDSLÄNT

PÅLDACK

BETONGTUNNEL/
BETONGKONSTRUKTION

BRO MED PELARSTÖD
OCH BOTTENPLATTA

BERGTUNNEL

BETONGTRÅG

PLANERADE OCH OMLAGDA SPÅR,
LÄNGDMÄTNING OCH SPÅRHÖJD
(RÄLSÖVERKANT) I SPÅRMITT

DAGVATTENLEDNING MED
UTLOPP

TRYCKLEDNING DAGVATTEN
MED UTLOPP

DRÄNERINGSLEDNING

TRUMMA

BEFINTLIGA ANLÄGGNINGAR


SPÅR/VÄGDEL SOM RIVS

BYGGNAD SOM RIVS

ÖVRIGA GRÄNSER

TRAKTGRÄNS
FASTIGHETSGRÄNS

KOORDINATSYSTEM
PLAN: SWEREF 99 12 00
HÖJD: RH 2000

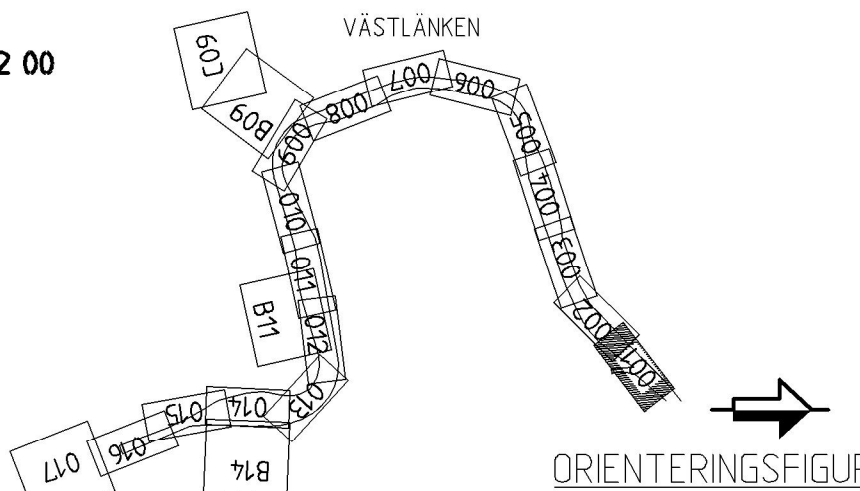

2015-09-01

A	ENL. PM JPSH1-01-043-00_001	2015-04-30	RAMBÖLL / SEN	C.BLIXT
REV	REVIDERINGEN AVSER	DATUM	KONSTRUERAD AV	GRANSKAD AV
SWECO RAMBÖLL		RITAD/KONSTR RAMBÖLL/SEN GODKÄND K.AHLBOM	GRANSKAD C.BLIXT DATUM 2014-08-22	UPPDRAG NR 61601253754113 ENTREPRENAD NR JPSH2
TRAFIKVERKET		VÄSTLÄNKEN GÖTEBORG, E6 ÖSTER-ALMEDAL ILLUSTRATIONSKARTA		
KONSTRUERAD AV RAMBÖLL/SEN		GODTAGEN AV J. JONSSON	FASTSTÄLLD AV -----	DATUM 2014-12-01
FORMAT A3FF		SKED JÄRNVÄGSPLAN TEKNIKOMRÅDE TEKNIKOVERGRIPANDE KM 455+760 - 456+000 RITNINGENS PROJEKT JPSH2-01-114-00 RITNINGENS FÖRVALTNING	SKALA 1:1000	BANDEL 604
BLAD 001		NÄSTA BL 002	REV A	View: 7: Drawing: X: SHBY Västlänken 99 Projektdatabas Järnvägsplan Linjen och anslutningar 01 Sammansatta byggdelar Ritning JPSH2-01-114-00_001 Drawn by: SENBNU 2015-04-26 16:09