

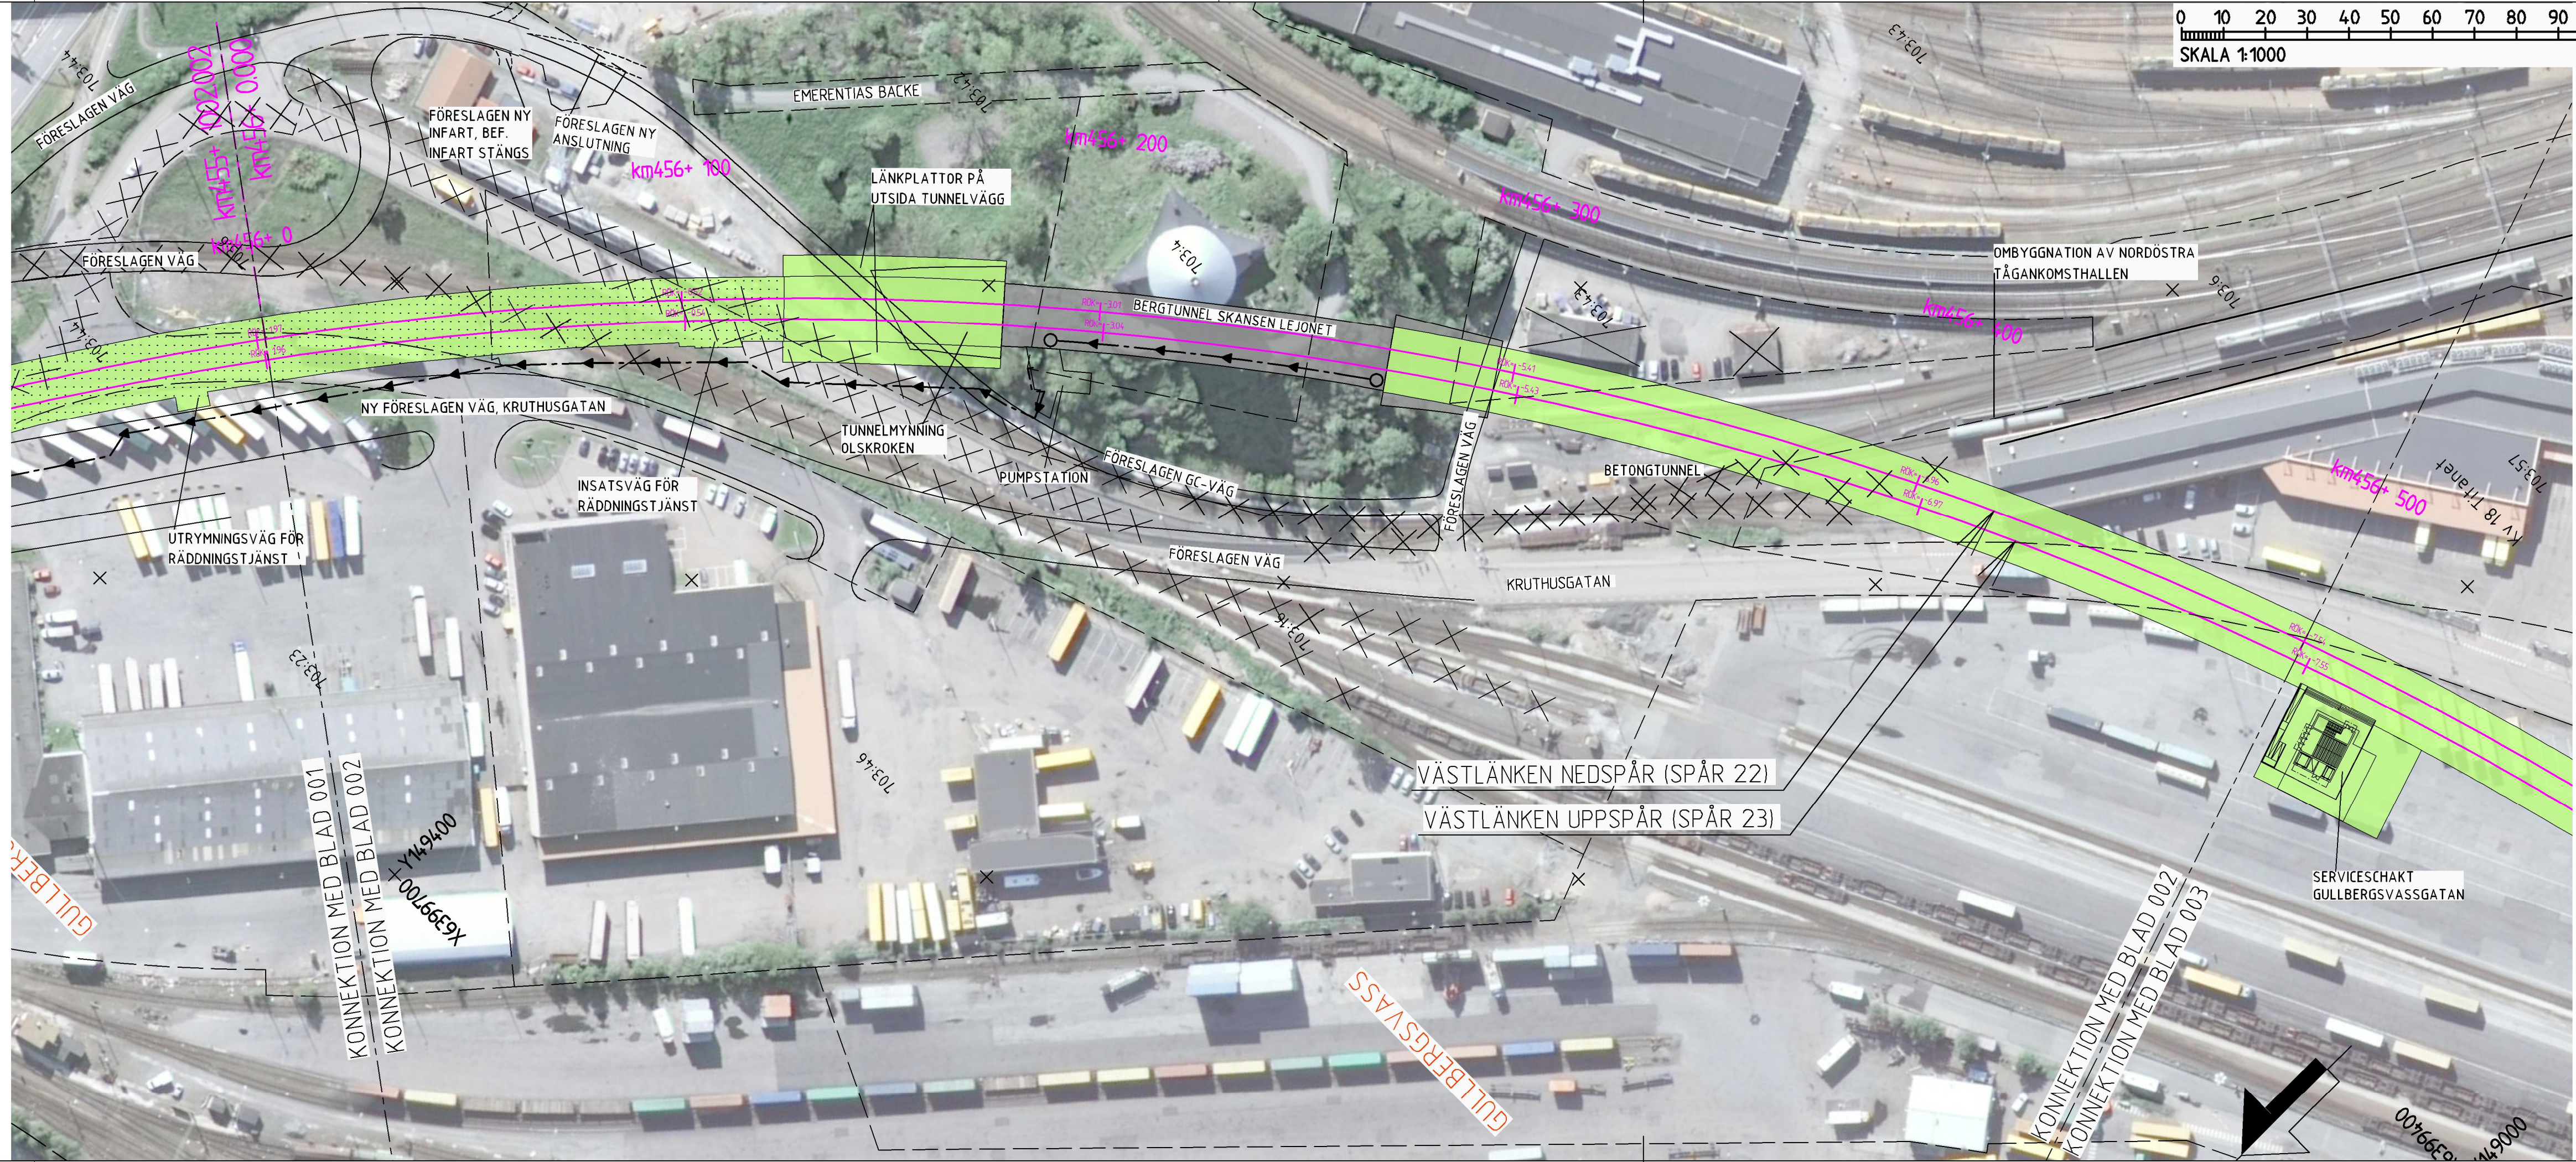


Denna ritning är Trafikverkets egendom. Allt obehörigt begagnande av ritningen beivras enligt lag.
TRAFIKVERKET

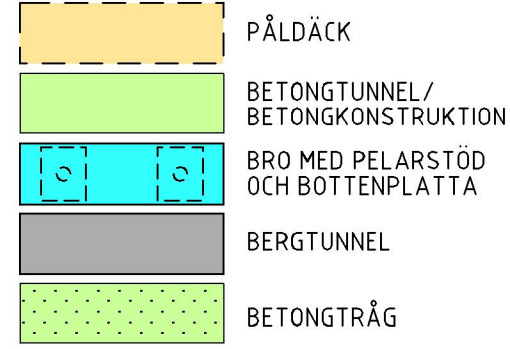


BETECKNINGAR

NYA ANLÄGGNINGAR

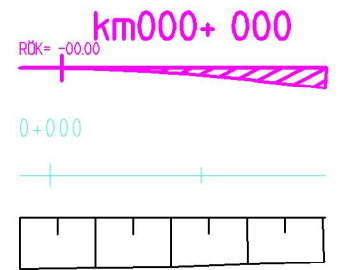


KOORDINATSYSTEM
PLAN: SWREF 99 12 00
HÖJD: RH 2000

BEFINTLIGA ANLÄGGNINGAR

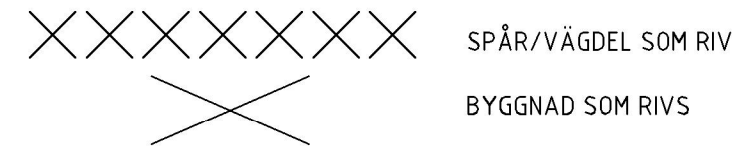

ÖVRIGA GRÄNSER

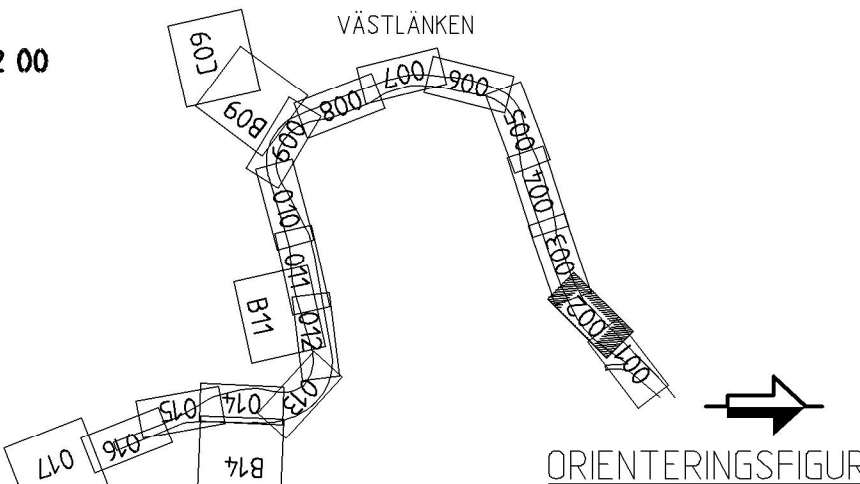

2015-09-01

B	ENL. PM JPSH1-01-043-00_006	2015-08-17	RAMBÖLL / SEN	C.BLIXT
A	ENL. PM JPSH1-01-043-00_001	2015-04-30	RAMBÖLL / SEN	C.BLIXT
REV	REVIDERINGEN AVSER	DATUM	KONSTRUERAD AV	GRANSKAD AV
SWECO		RITAD/KONSTR	GRANSKAD	UPPDAG NR
RAMBÖLL		RAMBÖLL/SEN	C.BLIXT	61601253754 113
GODKÄND		DATUM	ENTREPRENAD NR	JPSH2
K.AHLBOM		2014-08-22		
TRAFIKVERKET		VÄSTLÄNKEN GÖTEBORG, E6 ÖSTER-ALMEDAL		
ILLUSTRATIONSKARTA		SKEDE JÄRNVÄGSPLAN TEKNIKOVRIGRIPANDE 456+000 - 456+500 RITNINGEN NR JPSH2-01-114-00 RITNINGEN NR FÖRVALTNING		
KONSTRUERAD AV	GÖTLAGEN AV	FASTSTÄLLD AV	DATUM	FORMAT
RAMBÖLL/SEN	J. JONSSON	-----	2014-12-01	A3FF
		BLAD	NÄSTA BL	REV
		002	003	B