


Denna ritning är Trafikverkets egendom. Allt obehörigt begagnande av ritningen beivras enligt lag.
TRAFIKVERKET

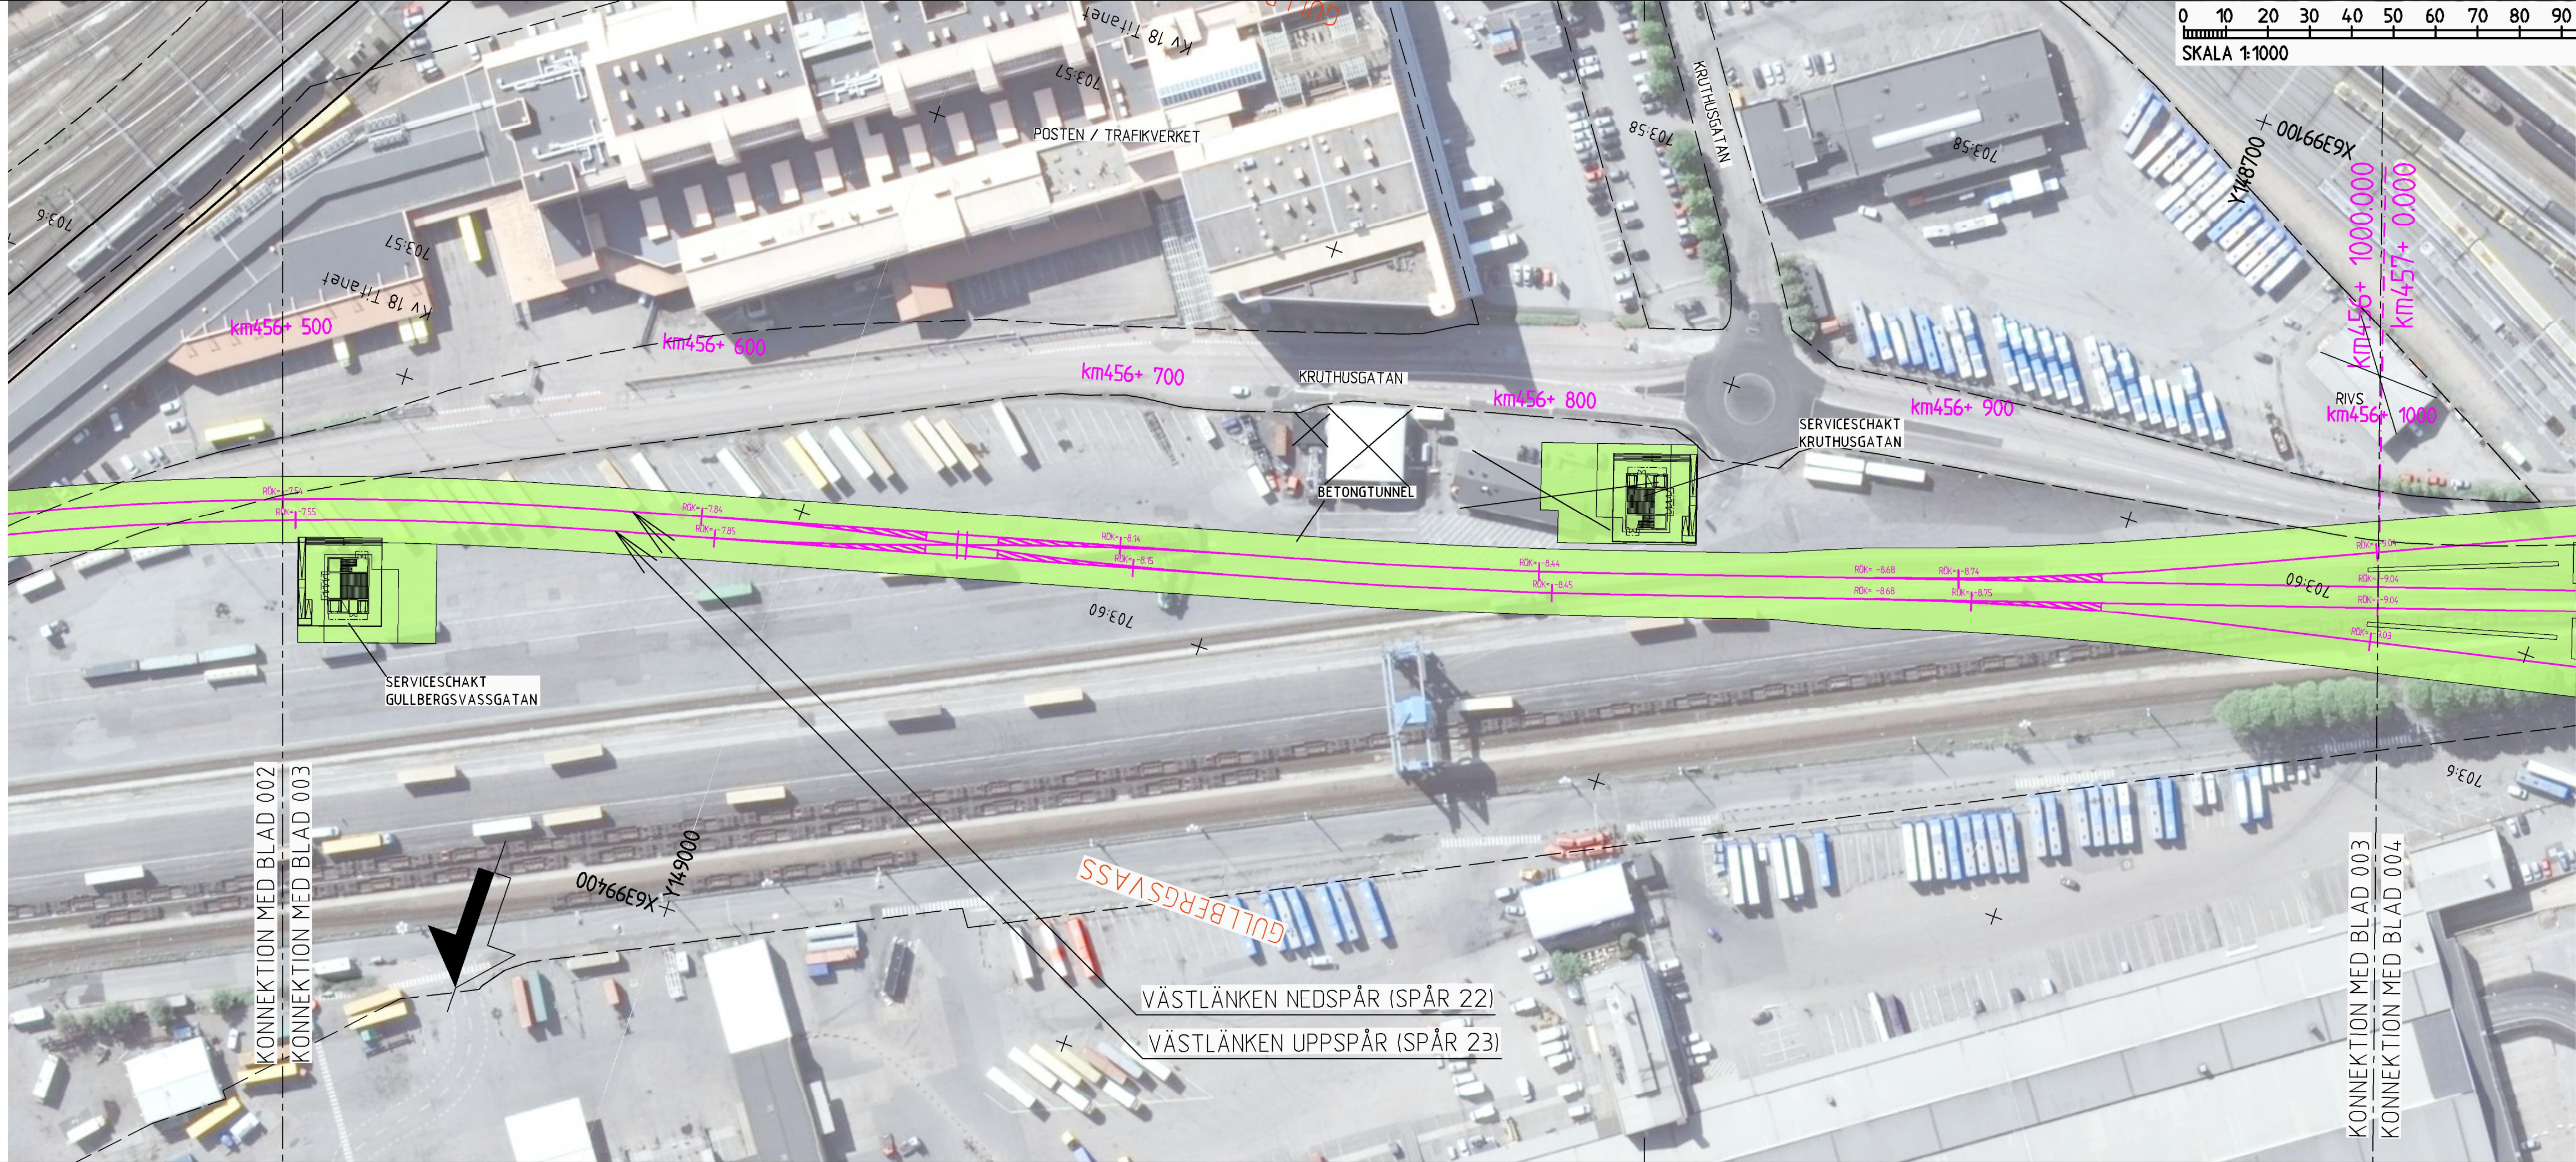

BETECKNINGAR

NYA ANLÄGGNINGAR

km000+ 000
RÖK+ -00.00
0+000

LÄNGDMÄTNING
SERVICE TUNNEL
JORDSLÄNT

PÅLDAÄCK

BETONGTUNNEL/
BETONGKONSTRUKTION

BRO MED PELARSTÖD
OCH BOTTENPLATTA

BERGTUNNEL

BETONGTRÅG

PLANERADE OCH OMLAGDA SPÅR,
LÄNGDMÄTNING OCH SPÅRHÖJD
(RÄLSÖVERKANT) I SPÅRMITT

TRYCKLEDNING DAGVATTEN
MED UTLOPP

DRÄNERINGSLEDNING

TRUMMA

BEFINTLIGA ANLÄGGNINGAR


SPÅR/VÄGDEL SOM RIVS

BYGGNAD SOM RIVS

ÖVRIGA GRÄNSER

TRAKTGRÄNS
FASTIGHETSGRÄNS

KOORDINATSYSTEM
PLAN: SWEREF 99 12 00
HÖJD: RH 2000

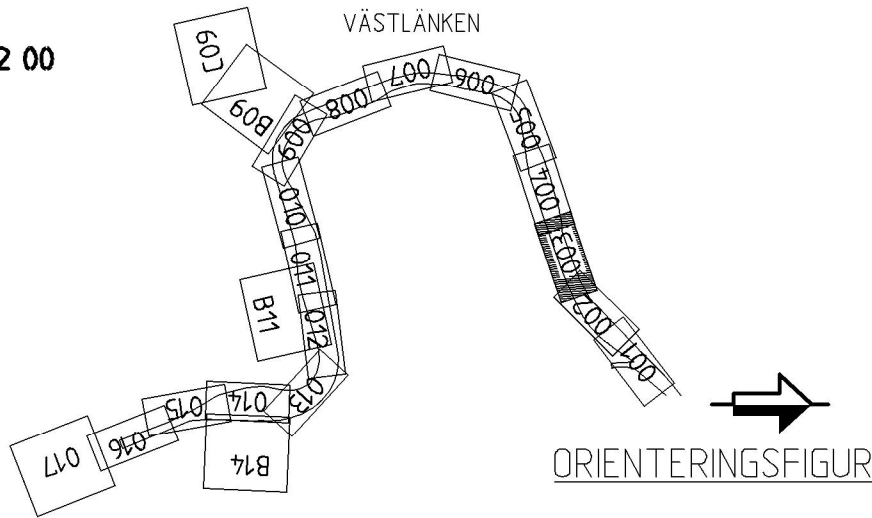

2015-09-01

3	ENL. PM JPSH1-01-043-00_006		2015-08-17		RAMBÖLL / SEN		C.BLIXT			
A	ENL. PM JPSH1-01-043-00_001		2015-04-30		RAMBÖLL / SEN		C.BLIXT			
EV	REVIDERINGEN AVSER		DATUM		KONSTRUERAD AV		GRANSKAD AV			
SWECO 			RITAD/KONSTR RAMBÖLL/SEN		GRANSKAD C.BLIXT		UPPDRAK NR 61601253754113			
			GODKÄND K.AHLBOM		DATUM 2014-08-22		ENTREPRENAD NR JPSH2			
			VÄSTLÄNKEN GÖTEBORG, E6 ÖSTER-ALMEDAL ILLUSTRATIONSKARTA			SKEDE JÄRNVÄGSPLAN TEKNIKKOMRÅDE TEKNIKOVERGRIPANDE				
						KM 456+500 - 457+000			SKALA 1:1000	
KONSTRUERAD AV RAMBÖLL/SEN			GÖTTAGEN AV J. JONSSON		FASTSTÄLLD AV -----		DATUM 2014-12-01		FORMAT A3FF	
					RITNINGENS FÖRVALTNING		BLAD 003		NÄSTA BL 004	
							REV B		BANDE 604	