



Denna ritning är Trafikverkets egendom. Allt obehörigt begagnande av ritningen beivras enligt lag.
TRAFIKVERKET

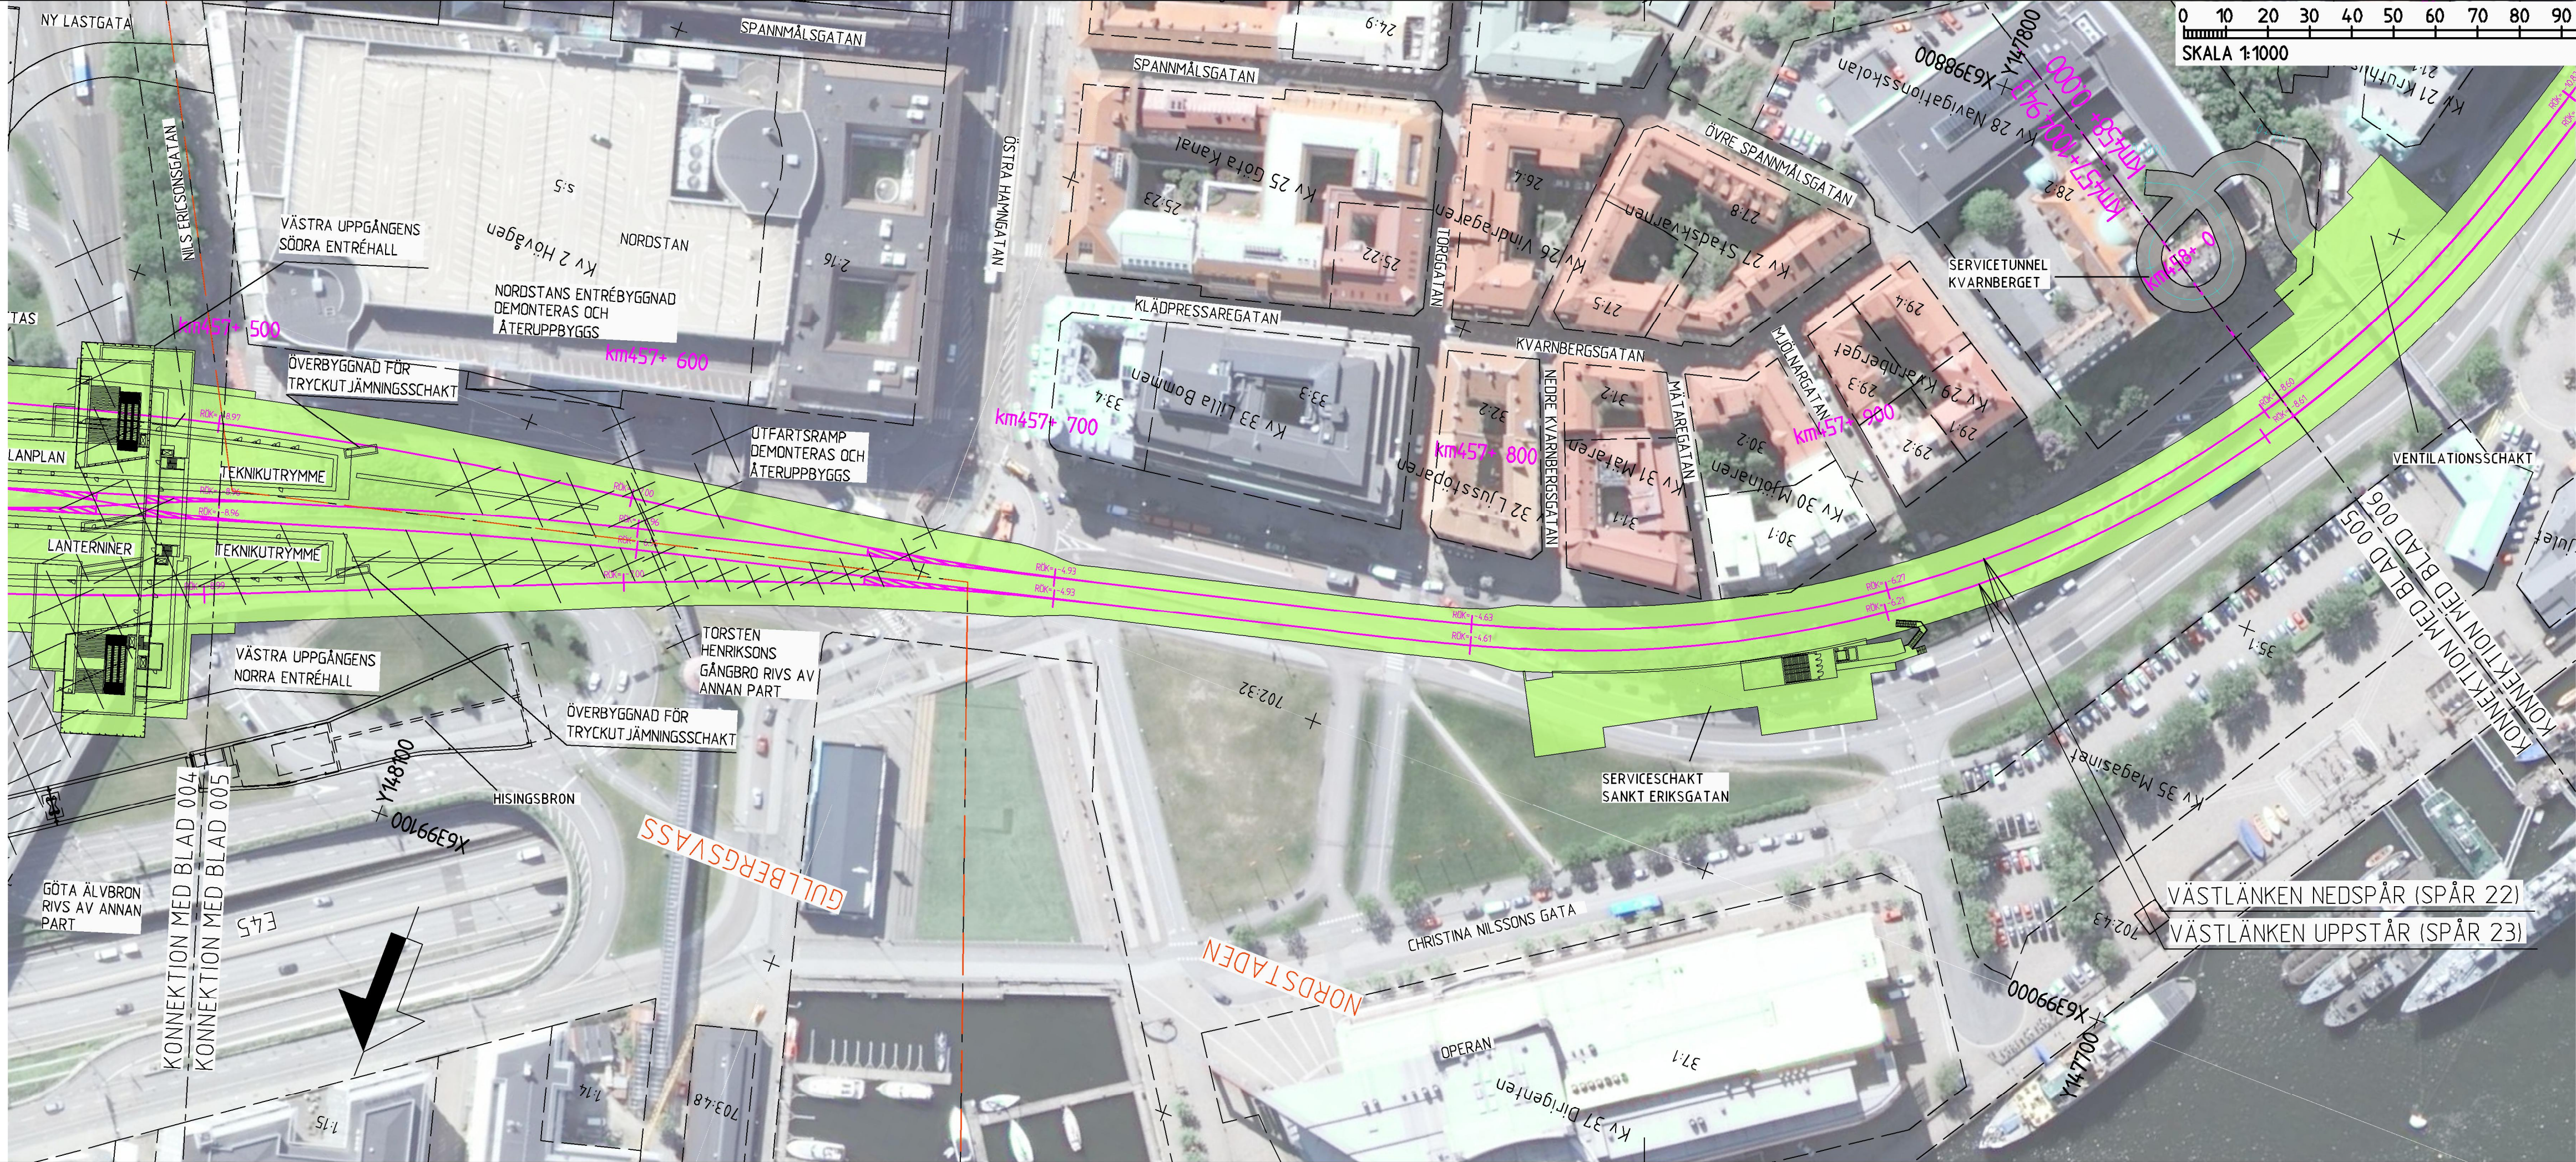

BETECKNINGAR

NYA ANLÄGGNINGAR

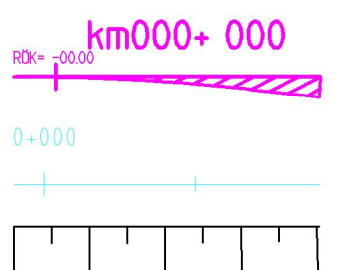


- PÅLDAÄCK
- BETONGTUNNEL/ BETONGKONSTRUKTION
- BRO MED PELARSTÖD OCH BOTTENPLATTA
- BERGTUNNEL
- BETONGTRÅG

BEFINTLIGA ANLÄGGNINGAR

- SPÅR/VÄGDEL SOM RIVS
- BYGGNAD SOM RIVS
- ÖVRIGA GRÄNSER
- TRAKTGRÄNS
- FASTIGHETSGRÄNS

KOORDINATSYSTEM
PLAN: SWEREF 99 12 00
HÖJD: RH 2000

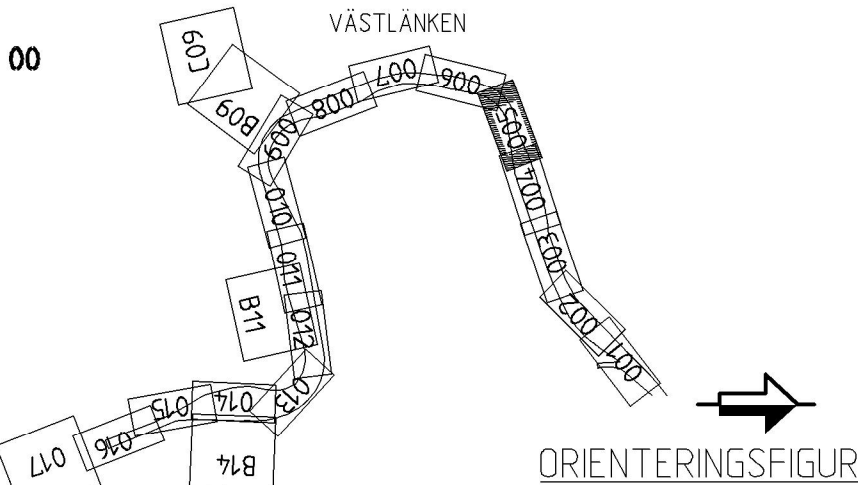

2015-09-01

A ENL. PM JPSH1-01-043-00_001		2015-04-30	RAMBÖLL / SEN	C.BLIXT
REV	REVIDERINGEN AVSER	DATUM	KONSTRUERAD AV	GRANSKAD AV
SWECO RAMBÖLL		RITAD/KONSTR RAMBÖLL/SEN GODKÄND K.AHLBOM	GRANSKAD C.BLIXT DATUM 2014-08-22	UPPDRAG NR 61601253754113 ENTREPRENAD NR JPSH2
TRAFIKVERKET		VÄSTLÄNKEN GÖTEBORG, E6 ÖSTER-ALMEDAL		SKEDE JÄRNVÄGSPLAN TEKNIKKOMRÅDE TEKNIKOVERGRIPANDE KM 457+500 - 458+000 RITNINGENS NR JPSH2-01-114-00 RITNINGENS NR FÖRVALTNING
KONSTRUERAD AV RAMBÖLL/SEN	GÖTTAGEN AV J.JONSSON	FASTSTÄLLD AV -----	DATUM 2014-12-01	FORMAT A3FF
		BLAD 604	BLAD 005	NÄSTA BL 006
		REV A		