


Denna ritning är Trafikverkets egendom. Allt obehörigt begagnande av ritningen beivras enligt lag.
TRAFIKVERKET

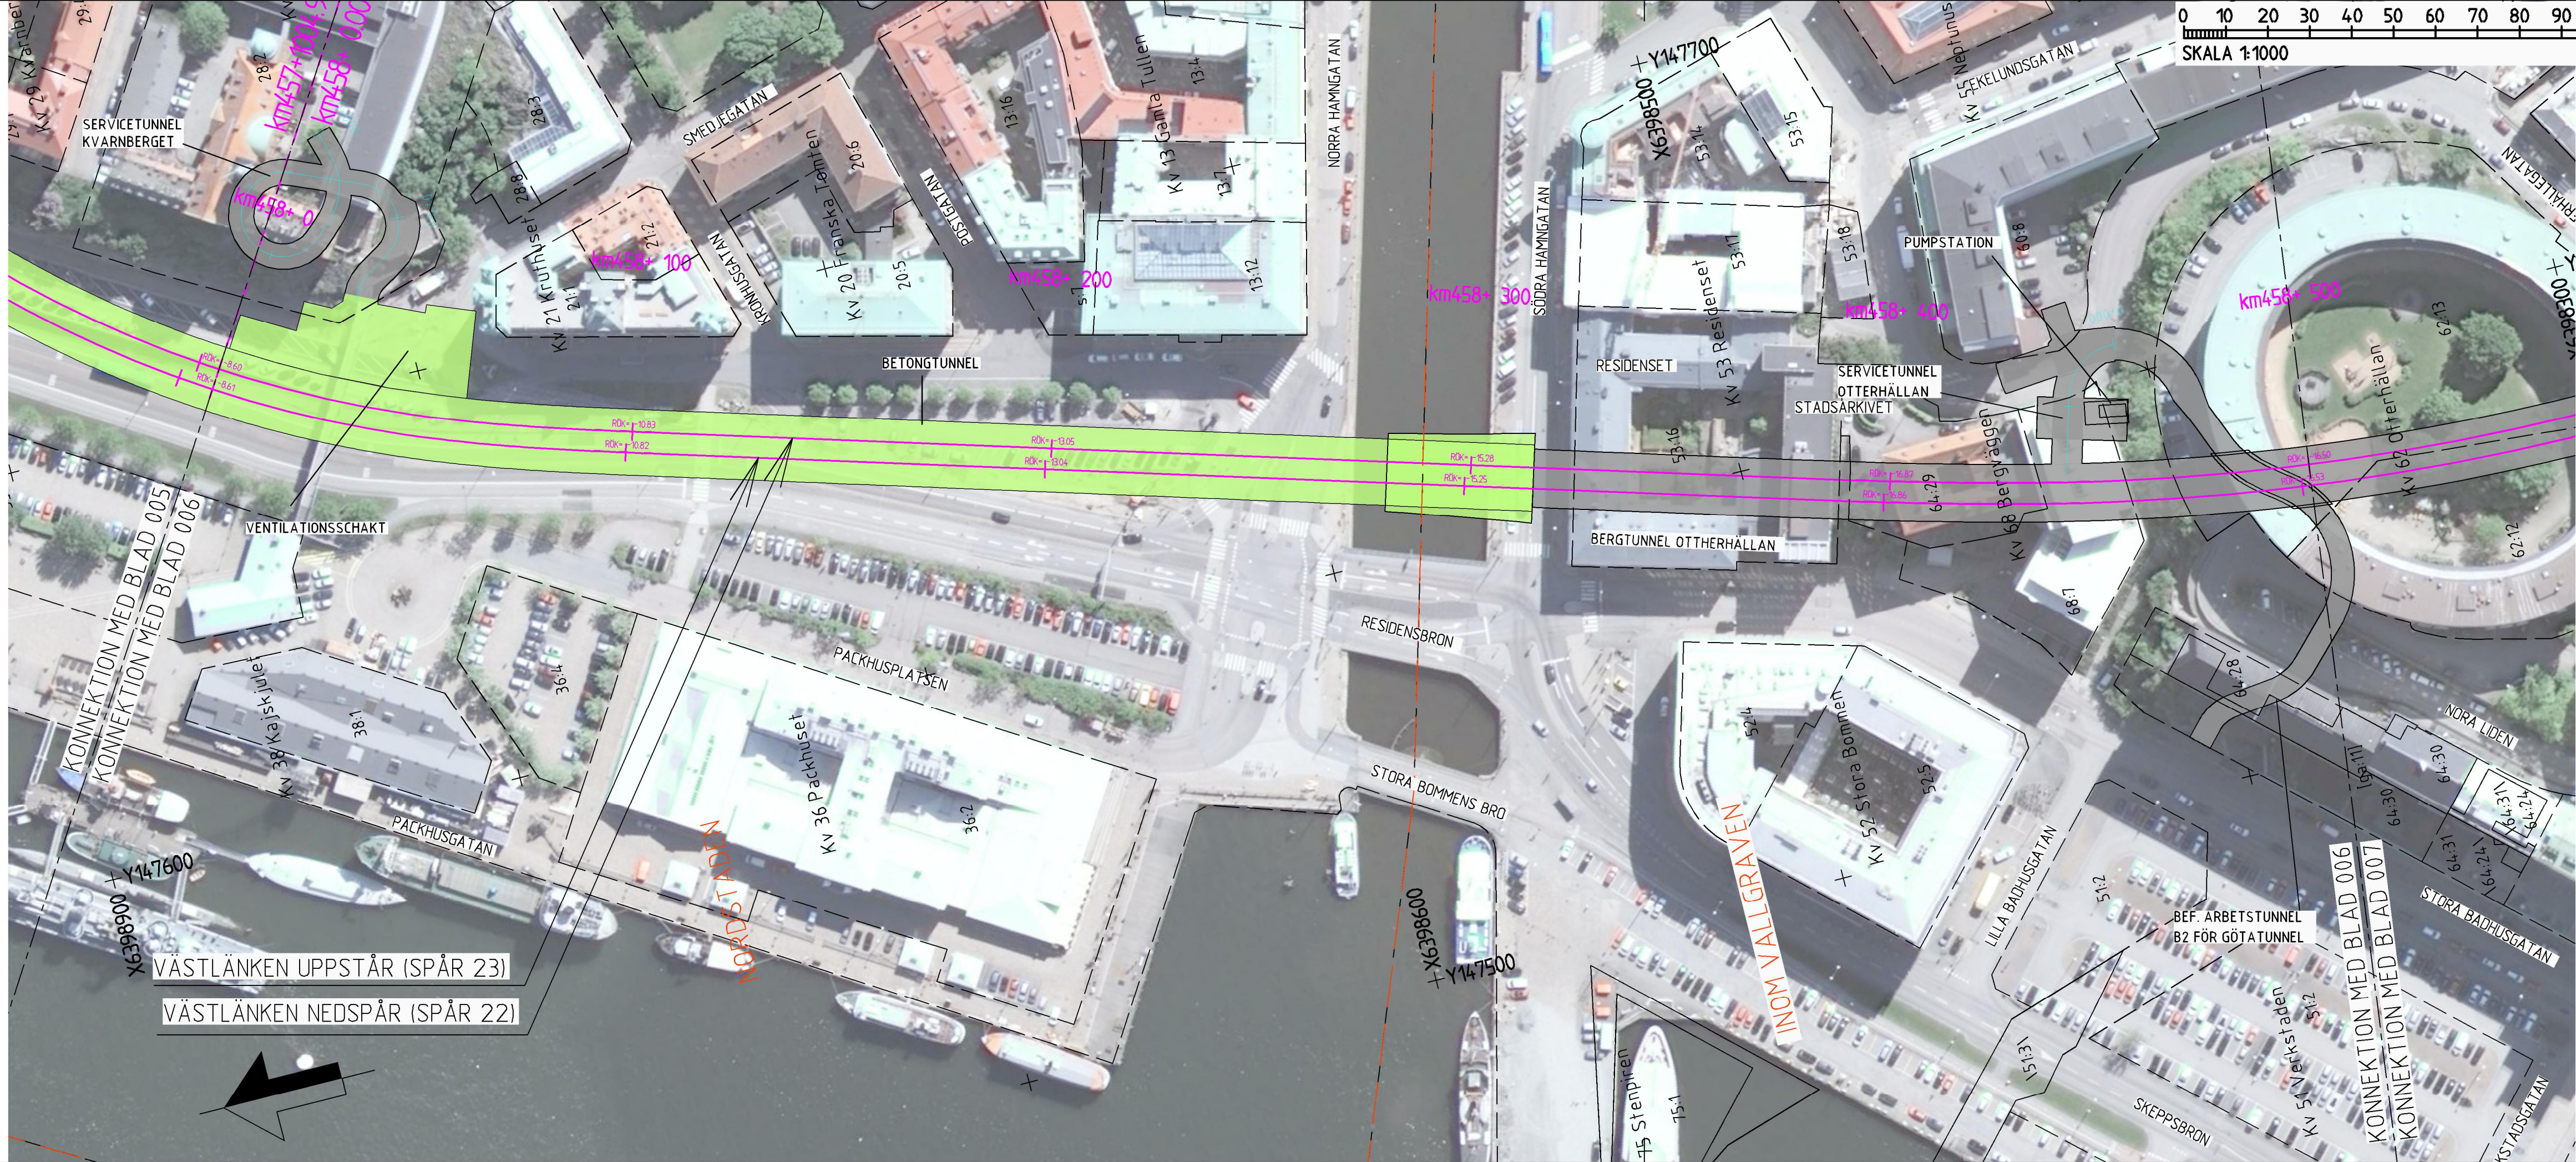

BETECKNINGAR

NYA ANLÄGGNINGAR

km000+ 000

RÖK+ -00.00

0+000

LÄNGDMÄTNING
SERVICE TUNNEL
JORDSLÄNT

PÅLDAÄCK

BETONGTUNNEL/
BETONGKONSTRUKTION

BRO MED PELARSTÖD
OCH BOTTENPLATTA

BERGTUNNEL

BETONGTRÅG

PLANERADE OCH OMLAGDA SPÅR,
LÄNGDMÄTNING OCH SPÅRHÖJD
(RÄLSÖVERKANT) I SPÅRMITT

DAGVATTENLEDNING MED
UTLOPP

TRYCKLEDNING DAGVATTEN
MED UTLOPP

DRÄNERINGSLEDNING

TRUMMA

BEFINTLIGA ANLÄGGNINGAR

SPÅR/VÄGDEL SOM RIVS

BYGGNAD SOM RIVS

ÖVRIGA GRÄNSER


TRAKTGRÄNS

FASTIGHETSGRÄNS

KOORDINATSYSTEM

PLAN: SWREF 99 12 00

HÖJD: RH 2000

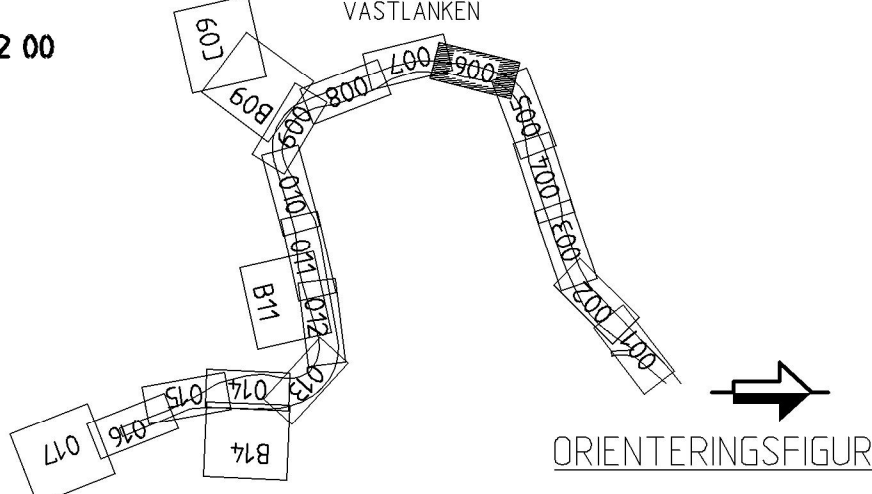

2015-09-01

SWECO

RAMBÖLL

RITAD/KONSTR

RAMBÖLL/SEN

GODKÄND

K. AHLBOM

GRANSKAD

C. BLIXT

DATUM

2014-08-22

UPPDRAG NR

61601253754113

ENTREPRENAD NR

JPSH2

TRAFIKVERKET

VÄSTLÄNKEN

GÖTEBORG, E6 ÖSTER-ALMEDAL

ILLUSTRATIONSKARTA

SKEDE

JÄRNVÄGSPLAN

TEKNIKKOMRÅDE

TEKNIKOVERGRIPANDE

KM

458+000 - 458+500

SKALA

1:1000

RITNINGENS PROJEKT

JPSH2-01-114-00

RITNINGENS FÖRVALTNING

BLAD

006

NÄSTA BL

007

REV

604