


Denna ritning är Trafikverkets egendom. Allt obehörigt begagnande av ritningen beivras enligt lag.

TRAFIKVERKET

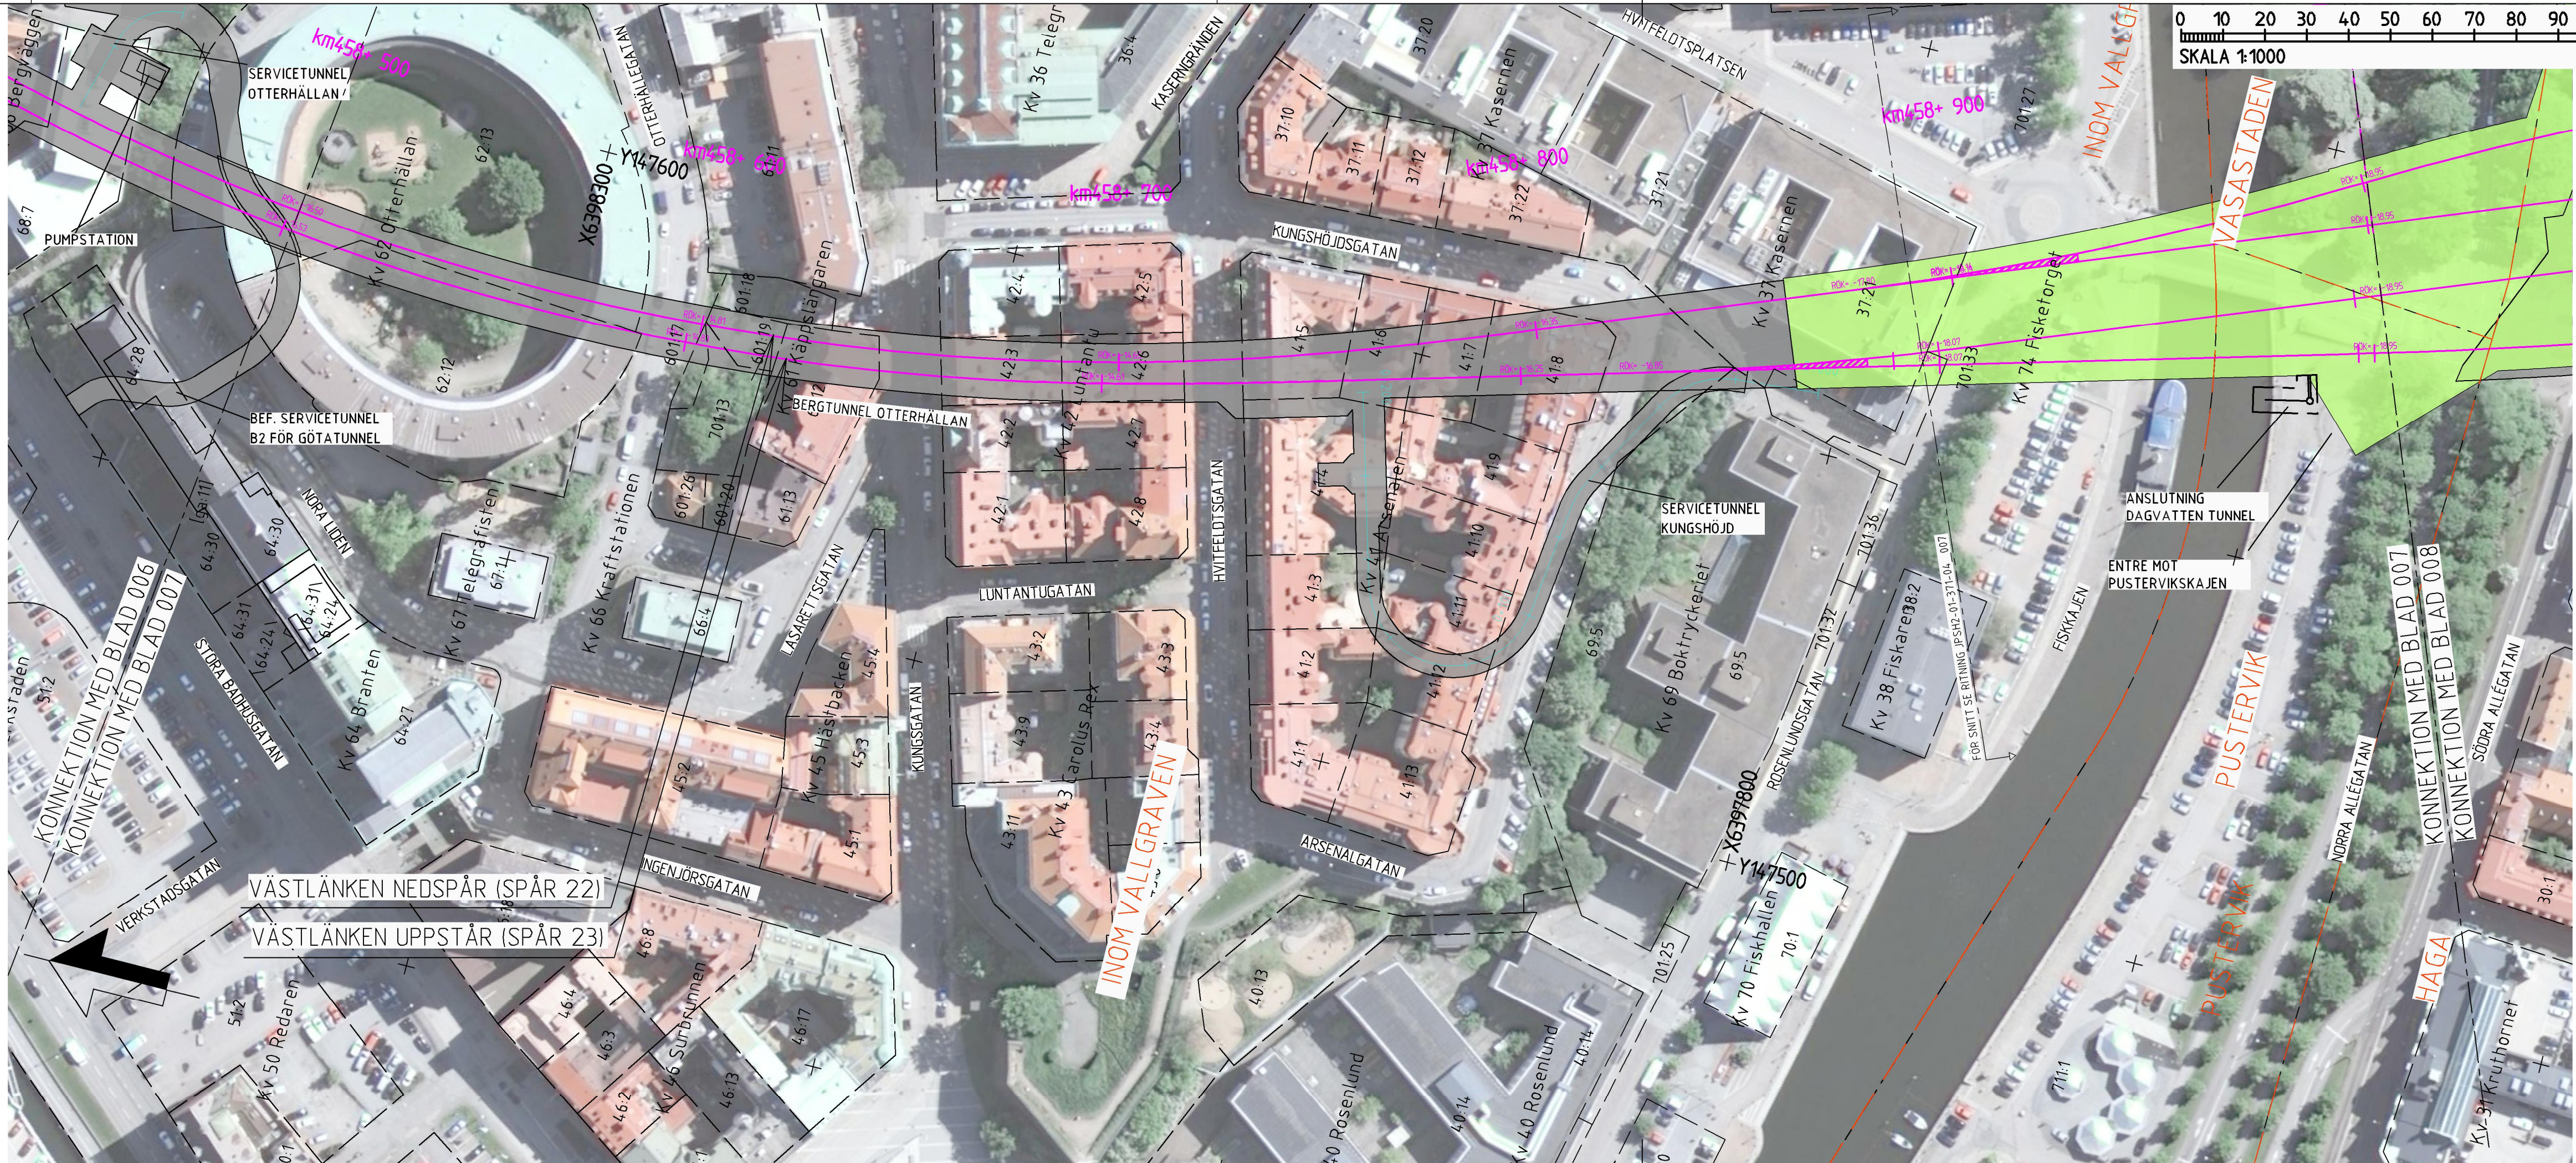

BETECKNINGAR

NYA ANLÄGGNINGAR



PÅLDÄCK

BETONGTUNNEL/

BRO MED PELARSTÖD
OCH BOTTENPLATTOR

BERGTUNNEL



BETONGTRÅG

KOORDINATSYSTEM
 PLAN: SWEREF 99 12 00
 HÖJD: RH 2000



2015-09-01

ENL. PM JPSH1-01-043-00_001		2015-04-30		RAMBÖLL / SEN		C.BLIXT		
REVIDERINGEN AVSER		DATUM		KONSTRUERAD AV		GRANSKAD AV		
 		RITAD/KONSTR		GRANSKAD		UPPDRAG NR		
		RAMBÖLL/SEN		C.BLIXT		61601253754-113		
GODKÄND		DATUM		ENTREPRENAD NR				
K.AHLBOM		2014-08-22		JPSH2				
 VÄSTLÄNKEN GÖTEBORG, E6 ÖSTER-ALMEDAL ILLUSTRATIONSKARTA		SKEDE JÄRNVÄGSPLAN						
		TEKNIKOMRÅDE TEKNIKÖVERGRIPANDE						
		KM 458+500 - 459+000					SKALA 1:1000	
		RITNINGSNR PROJEKT JPSH2-01-114-00					BANDEL 604	
KONSTRUERAD AV		FASTSTÄLLD AV		FORMAT				
RAMBÖLL/SEN		J JONSSON		A3FF				
GÖTTÄNGEN AV		DATUM		RITNINGSNR FÖRVALTNING		BLAD		
J JONSSON		2014-12-01				007		
						NÄSTA BL		
						008		
						REV		
						A		

view: ?, Drawing: X:\S\B\Västälänken\99 Projekt\Tabas\Järnvägsplan\Linien och anslutningar\01 Sammansatta byggdelar\Ritning\PSH2-01-14-00_007, Drawn by: SENBNU, 2015-04-26 16:27