


Denna ritning är Trafikverkets egendom. Allt obehörigt begagnande av ritningen beivras enligt lag.
TRAFIKVERKET

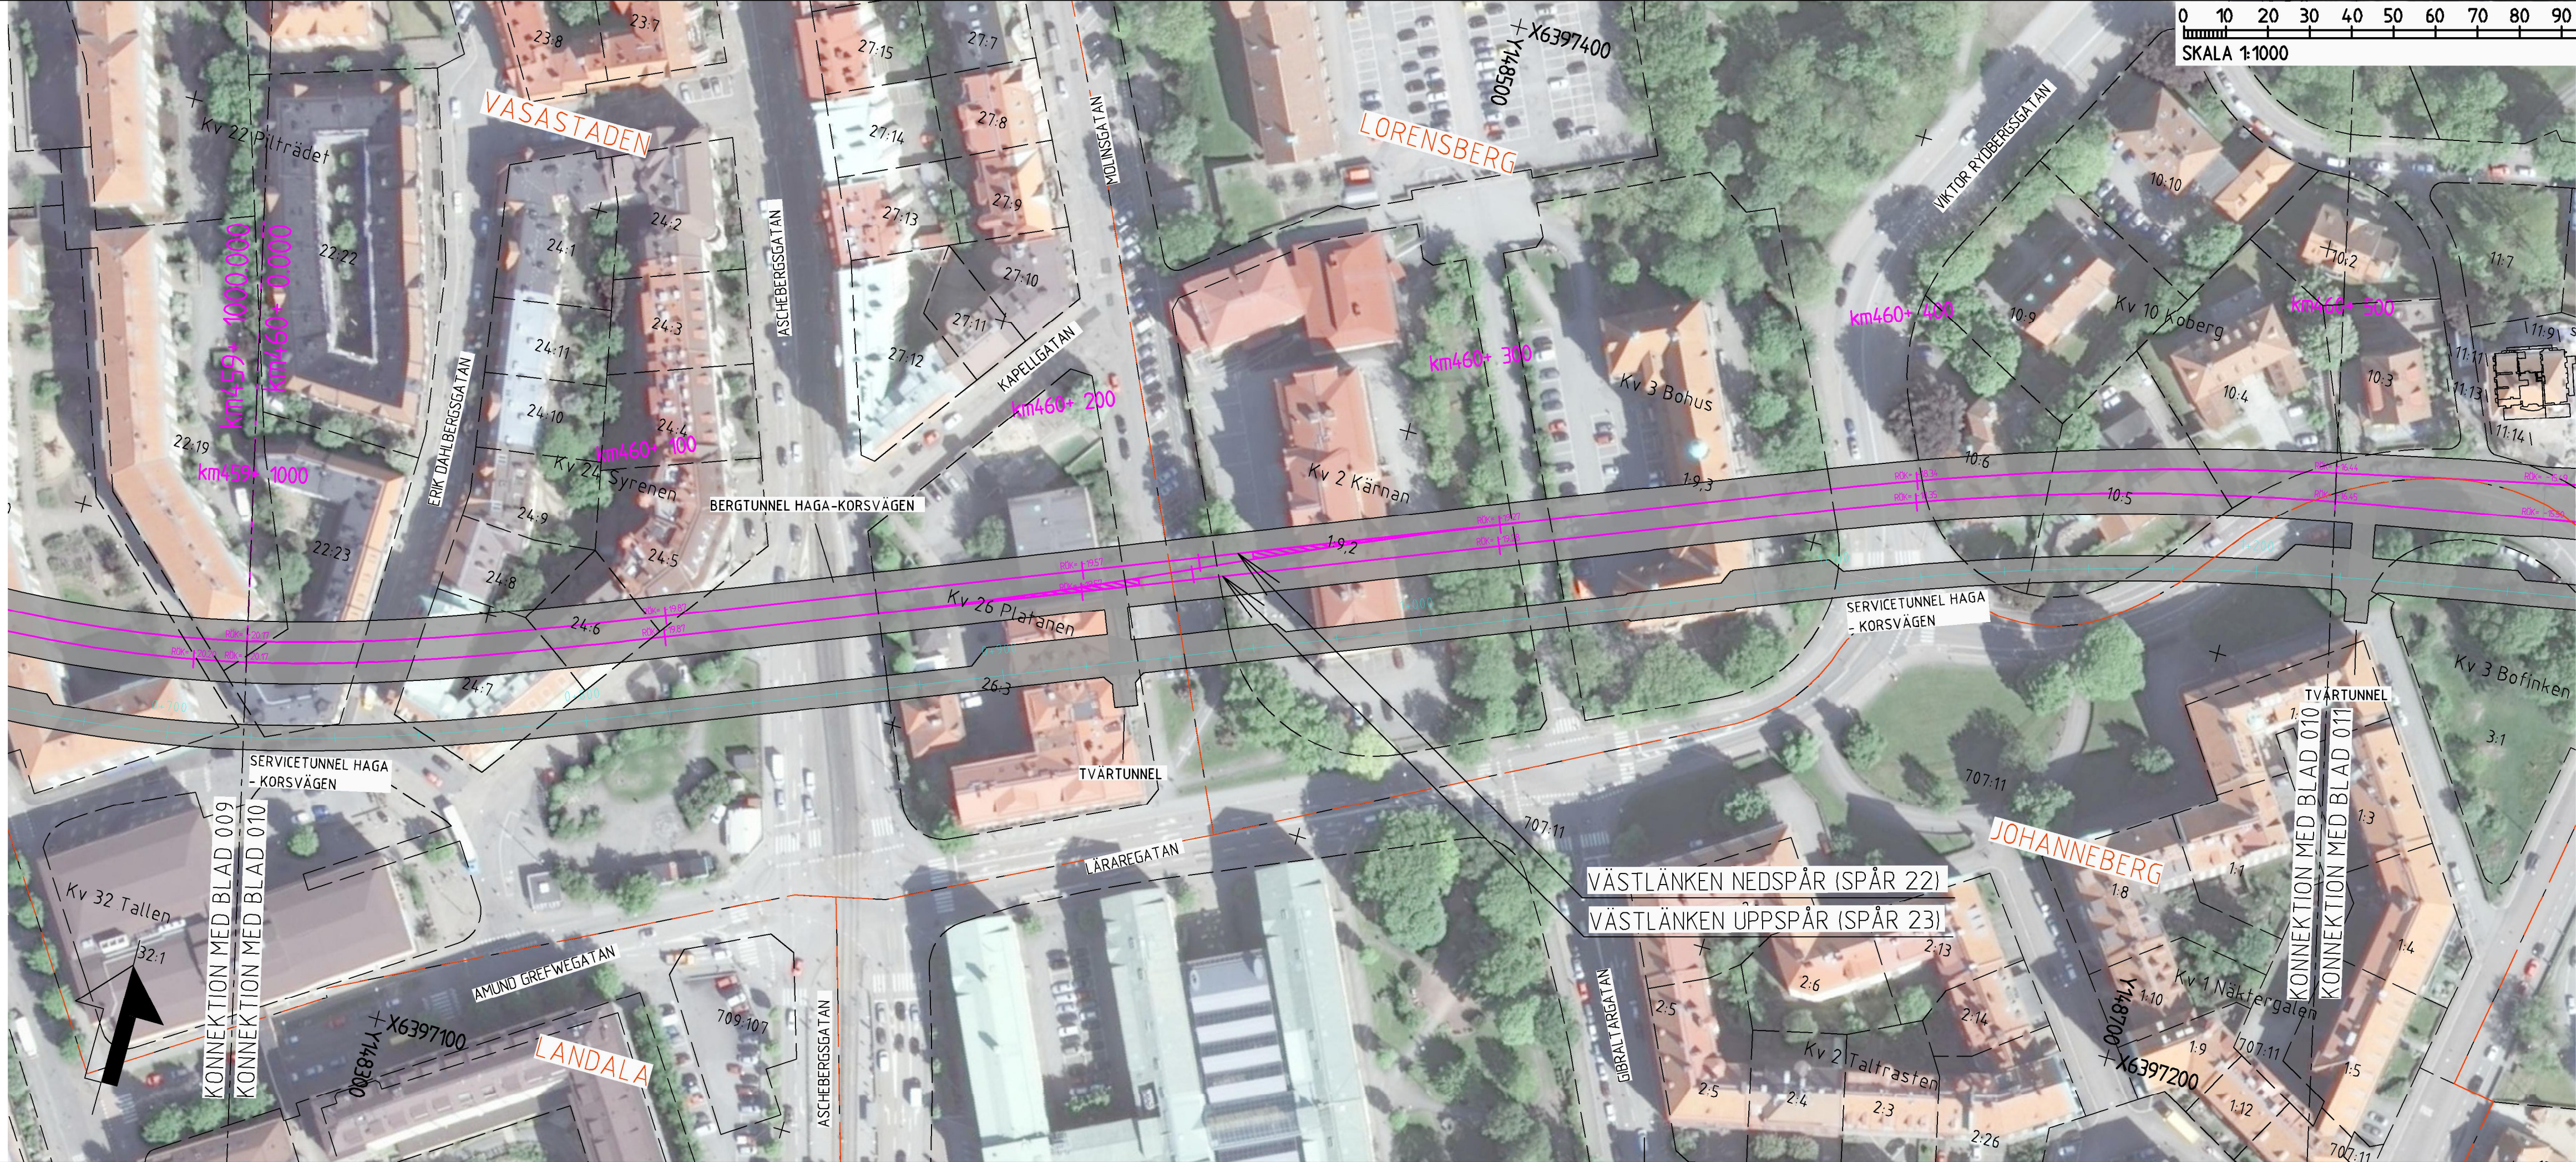

BETECKNINGAR

NYA ANLÄGGNINGAR

km000+ 000
RÖK+ -00.00
0+000

LÄNGDMÄTNING
SERVICE TUNNEL
JORDSLÄNT

- PÅLDAÄCK
- BETONGTUNNEL/
BETONGKONSTRUKTION
- BRO MED PELARSTÖD
OCH BOTTENPLATTA
- BERGTUNNEL
- BETONGTRÄG

- PLANERADE OCH OMLAGDA SPÅR,
LÄNGDMÄTNING OCH SPÅRHÖJD
(RÄLSÖVERKANT) I SPÅRMITT
- TRYCKLEDNING DAGVATTEN
MED UTLOPP
- DRÄNERINGSLEDNING
- TRUMMA


BEFINTLIGA ANLÄGGNINGAR

- SPÅR/VÄGDEL SOM RIVS
- BYGGNAD SOM RIVS

ÖVRIGA GRÄNSER

- TRAKTGRÄNS
- FASTIGHETSGRÄNS

KOORDINATSYSTEM
PLAN: SWEREF 99 12 00
HÖJD: RH 2000

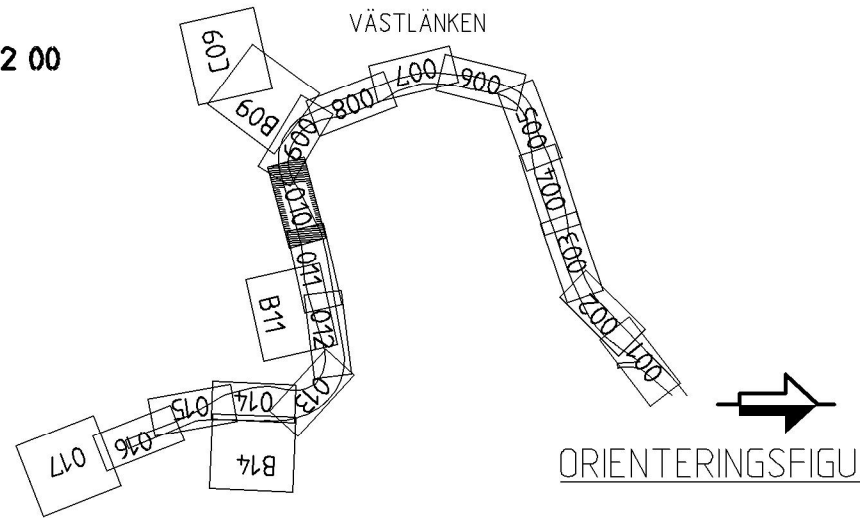

2015-09-01

SWECO		RAMBÖLL	RITAD/KONSTR	GRANSKAD	UPPDRAK NR	
			RAMBÖLL/SEN	C.BLIXT	61601253754113	
	TRAFIKVERKET	VÄSTLÄNKEN GÖTEBORG, E6 ÖSTER-ALMEDAL ILLUSTRATIONSKARTA	GODKÄND	DATUM	ENTREPRENAD NR	
			K.AHLBOM	2014-08-22	JP SH2	
			SKEDE		JÄRNVÄGSPLAN	
			TEKNIKKOMRÅDE		TEKNIKÖVERGRIPANDE	
			KM		SKALA	
			460+000 - 460+500		1:1000	
			RITNINGENS PROJEKT		BAN	
			JP SH2-01-114-00		60	
			RITNINGENS FÖRVALTNING		BLAD	
					NÄSTA BL	
					REV	
KONSTRUERAD AV		GÖTTAGEN AV	FASTSTÄLLD AV	DATUM	FORMAT	
RAMBÖLL/SEN		J.JONSSON	-----	2014-12-01	A3FF	