


Denna ritning är Trafikverkets egendom. Allt obehörigt begagnande av ritningen beivras enligt lag.
TRAFIKVERKET

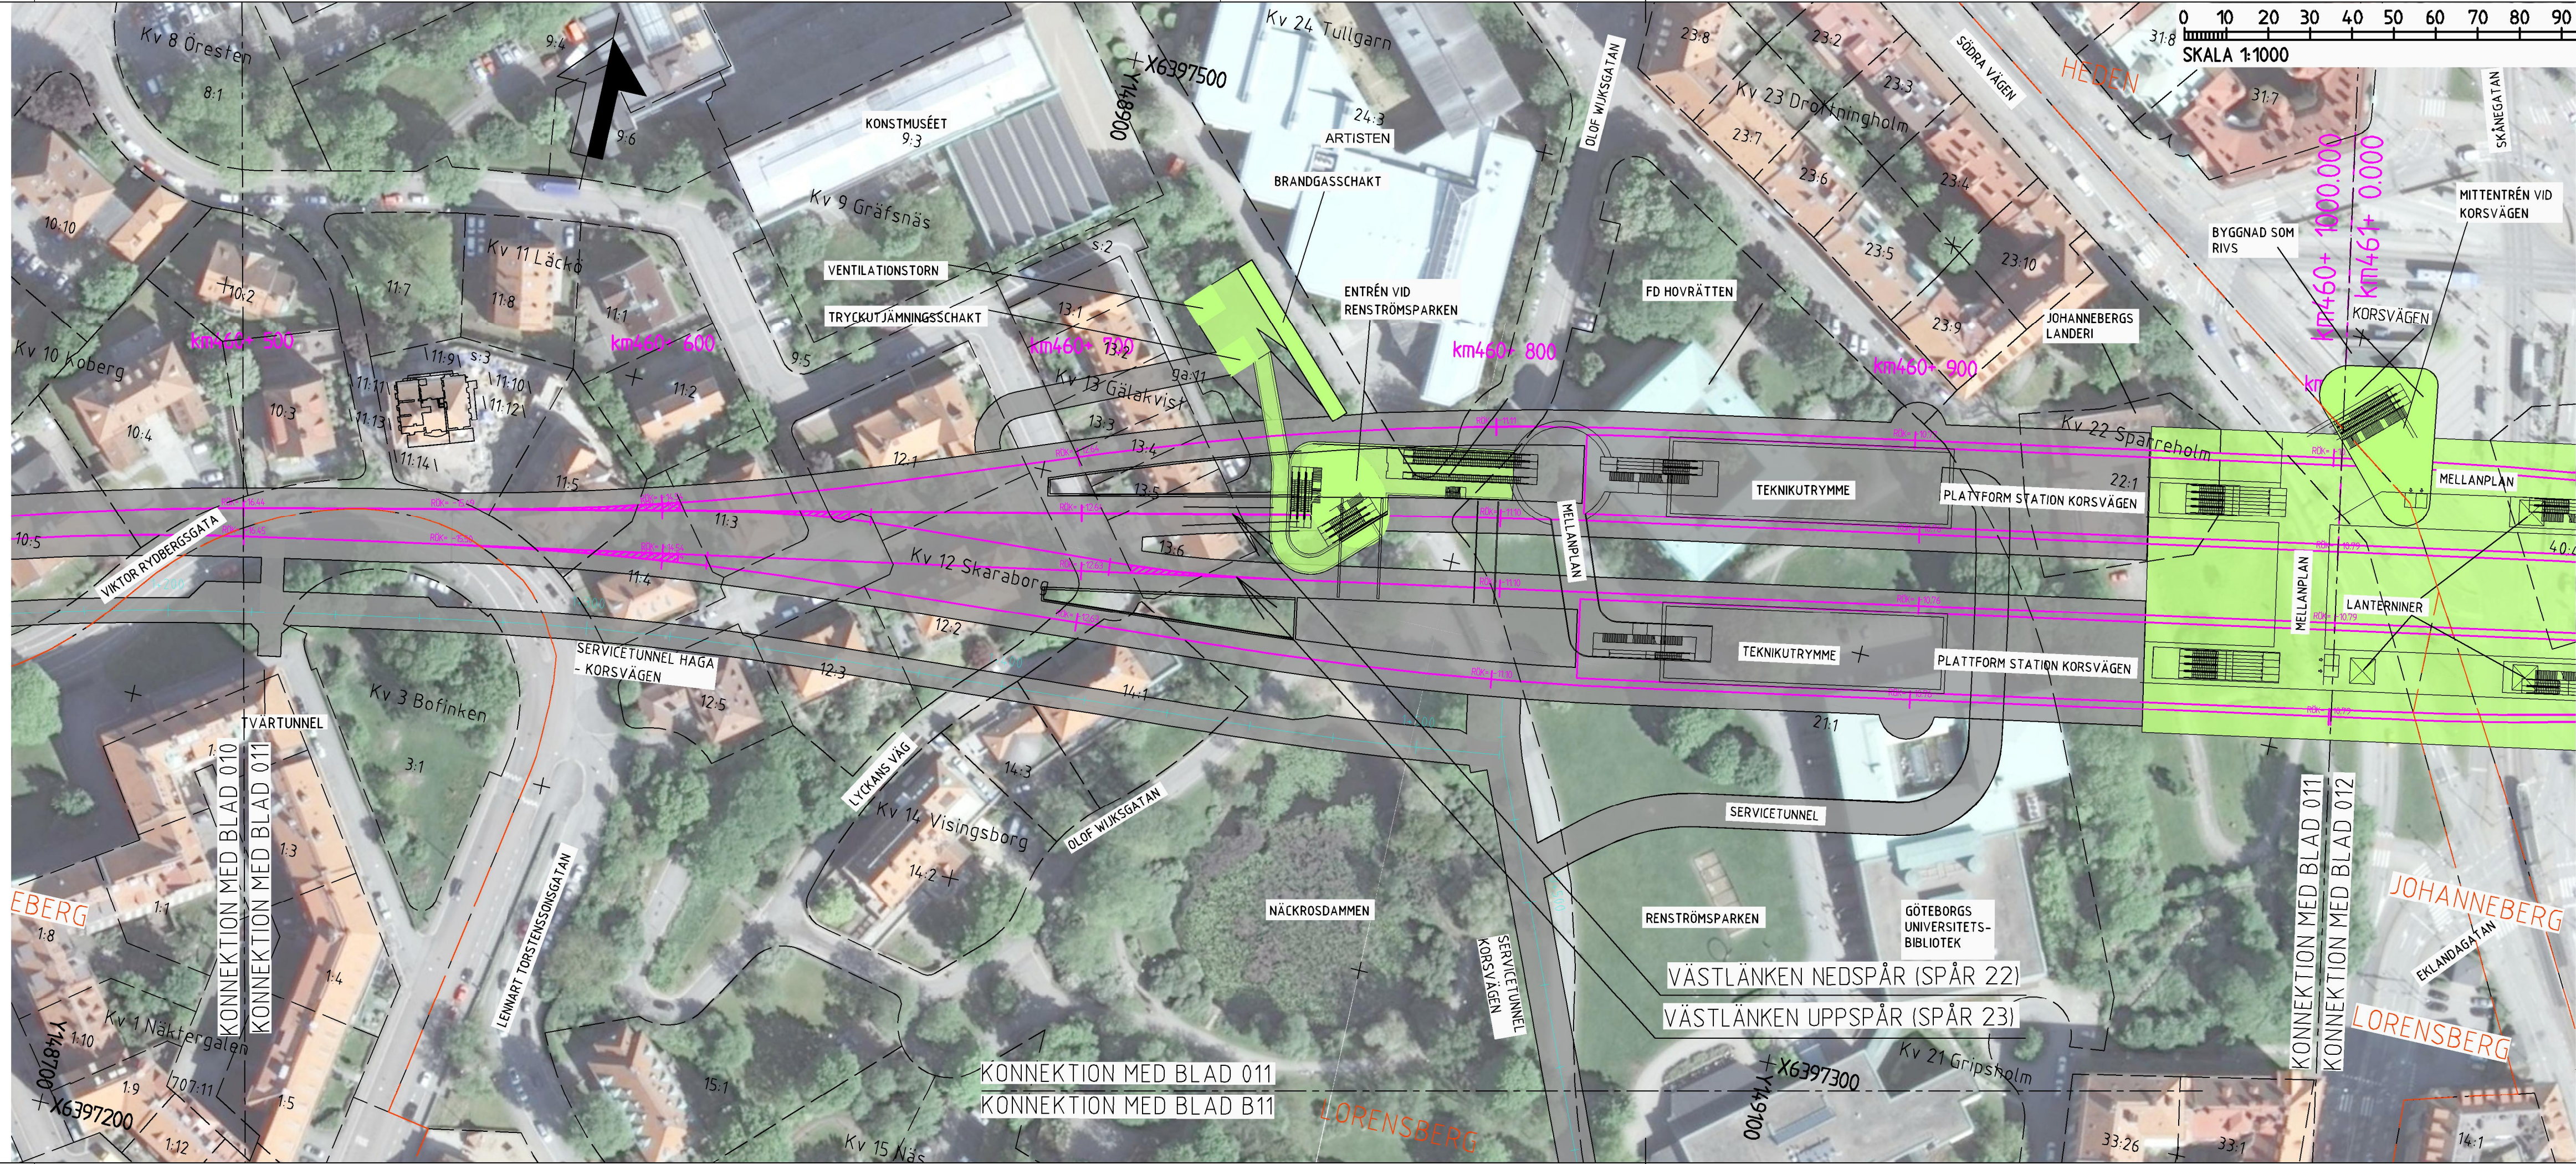

BETECKNINGAR

NYA ANLÄGGNINGAR

km000+ 000
RÖK+ -00.00
0+000

LÄNGDMÄTNING
SERVICE TUNNEL
JORDSLÄNT

PÅLDAÄCK
BETONGTUNNEL/
BETONGKONSTRUKTION
BRO MED PELARSTÖD
OCH BOTTENPLATTA
BERGTUNNEL
BETONGTRÄG

PLANERADE OCH OMLAGDA SPÅR,
LÄNGDMÄTNING OCH SPÅRHÖJD
(RÄLSÖVERKANT) I SPÅRMITT

DAGVATTENLEDNING MED
UTLOPP
TRYCKLEDNING DAGVATTEN
MED UTLOPP
DRÄNERINGSLEDNING
TRUMMA

BEFINTLIGA ANLÄGGNINGAR

SPÅR/VÄGDEL SOM RIVS
BYGGNAD SOM RIVS

ÖVRIGA GRÄNSER

TRAKTGRÄNS
FASTIGHETSGRÄNS

KOORDINATSYSTEM
PLAN: SWEREF 99 12 00
HÖJD: RH 2000



2015-09-01

SWECO

RAMBÖLL

RITAD/KONSTR
RAMBÖLL/SEN
GODKÄND
K. AHLBOM

GRANSKAD
C. BLIXT
DATUM
2014-08-22

UPPDRAG NR
61601253754 113
ENTREPRENAD NR
JPSH2

TRAFIKVERKET

VÄSTLÄNKEN
GÖTEBORG, E6 ÖSTER-ALMEDAL

ILLUSTRATIONSKARTA

KONSTRUERAD AV
RAMBÖLL/SEN

GODTAGEN AV
J. JONSSON

FASTSTÄLLD AV

DATUM
2014-12-01

FORMAT
A3FF

SKED
JÄRNVÄGSPLAN
TEKNIKKRÄDE
TEKNIKKÖVERGRIPANDE
KM
460+500 - 461+000
RITNINGENS NR
JPSH2-01-114-00
RITNINGENS NR FÖRVALTNING

SKALA
1:1000
BAND
604
BLAD
011
NÄSTA BL
012
REV