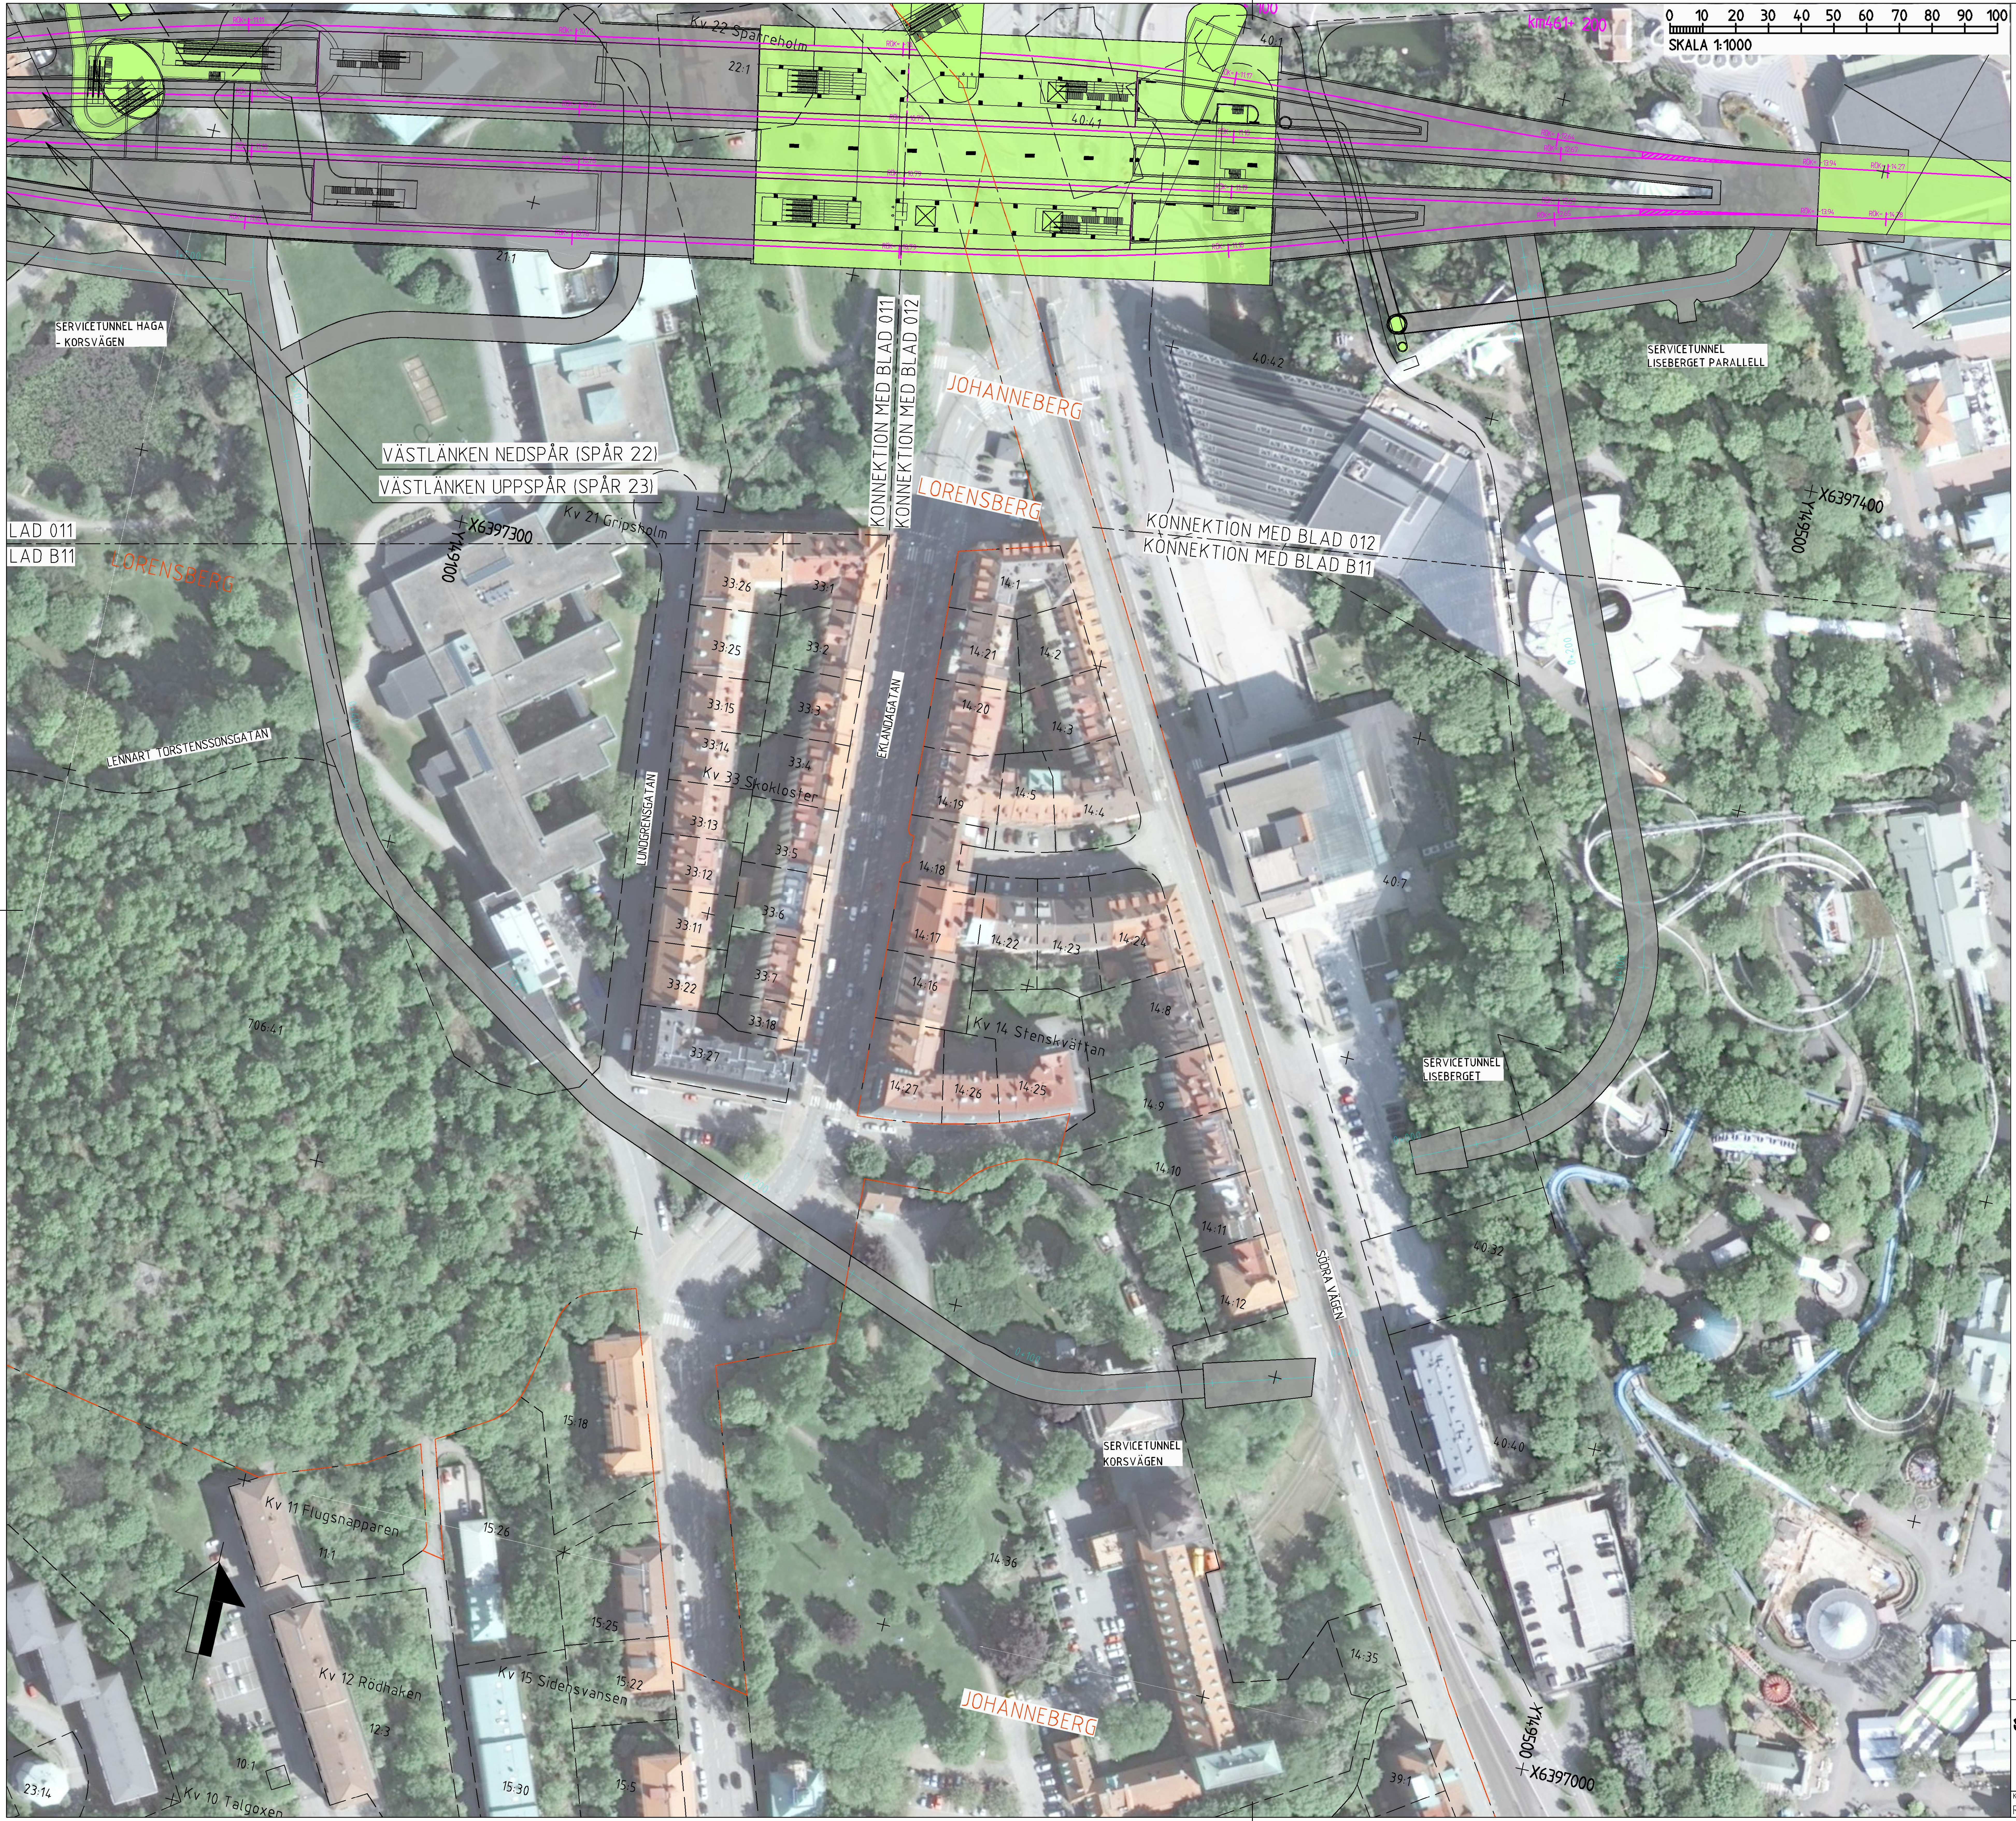
0 10 20 30 40 50 60 70 80 90 100
SKALA 1:1000
km461+ 200
Kv 22 Sparreholm
22:1
21:1
40:1
40:41
40:42
SERVICETUNNEL HAGA - KORSVÄGEN
VÄSTLÄNKEN NEDSPÅR (SPÅR 22)
VÄSTLÄNKEN UPPSPÅR (SPÅR 23)
KONNEKTION MED BLAD 011
KONNEKTION MED BLAD 012
JOHANNEBERG
LORENSBERG
KONNEKTION MED BLAD 012
KONNEKTION MED BLAD B11
SERVICETUNNEL LISEBERGET PARALLELL
LAD 011
LAD B11
LORENSBERG
X6397300
Y149100
Kv 21 Gripsholm
X6397400
Y149500
LENNART TORSTENSSONSGATAN
LUNDGRENSGATAN
EKLANDAGATAN
Kv 33 Skokloster
33:26
33:1
33:25
33:2
33:15
33:3
33:14
33:4
33:13
33:5
33:12
33:11
33:6
33:22
33:7
33:18
33:27
14:1
14:21
14:2
14:20
14:3
14:19
14:5
14:4
14:18
14:17
14:22
14:23
14:24
14:16
14:8
Kv 14 Stenskvättan
14:27
14:26
14:25
14:9
14:10
14:11
14:12
40:7
40:32
40:40
SERVICETUNNEL LISEBERGET
706:41
SÖDRA VÄGEN
SERVICETUNNEL KORSVÄGEN
15:18
Kv 11 Flugsnapparen
11:1
15:26
14:36
15:25
Kv 12 Rödhaken
Kv 15 Sidensvansen
15:22
JOHANNEBERG
14:35
12:3
10:1
23:14
Kv 10 Talgoxen
15:30
15:5
39:1
Y149500
X6397000

BETECKNINGAR

NYA ANLÄGGNINGAR

km000+ 000 RÖK= -00.00	PLANERADE OCH OMLAGDA SPÅR, LÄNGDMÄTNING OCH SPÅRHÖJD (RÄLSÖVERKANT) I SPÅRMITT
0+000	LÄNGDMÄTNING SERVICETUNNEL
	JORDSLÄNT
	STÖDMUR
🟨	PÅLDÄCK
🟩	BETONGTUNNEL/ BETONGKONSTRUKTIONER
⬛	BERGTUNNEL
🟦	BRO MED PELARSTÖD OCH BOTTENPLATTA
▨	BETONGTRÅG
	DAGVATTENLEDNING MED UTLOPP
	TRYCKLEDNING DAGVATTEN MED UTLOPP
	DRÄNERINGSLEDNING
	TRUMMA

BEFINTLIGA ANLÄGGNINGAR

XXXXXXX	SPÅR/VÄGDEL SOM RIVS
X	BYGGNAD SOM RIVS

ÖVRIGA GRÄNSER

	TRAKTGRÄNS
	FASTIGHETSGRÄNS

KOORDINATSYSTEM
PLAN: SWEREF 99 12 00
HÖJD: RH 2000


VÄSTLÄNKEN
C09
B09
008
007
006
009
005
010
004
003
B11
002
001
013
014
015
016
017
B14

ORIENTERINGSFIGUR

2015-09-01

SWECO RAMBÖLL	RITAD/KONSTR RAMBÖLL/SEN	GRANSKAD C.BLIXT	UPPDRAG NR 61601253754113		
	GODKÄND K.AHLBOM	DATUM 2014-08-22	ENTREPRENAD NR JPSH2		
TRAFIKVERKET	VÄSTLÄNKEN GÖTEBORG, E6 ÖSTER-ALMEDAL ILLUSTRATIONSKARTA		SKEDE JÄRNVÄGSPLAN TEKNIKOMRÅDE TEKNIKÖVERGRIPANDE		
			KM 460+750 - 461+250	SKALA 1:1000	
			RITNINGSNR PROJEKT JPSH2-01-114-00		BANDEL 604
KONSTRUERAD AV RAMBÖLL/SEN	GODTAGEN AV J JONSSON	FASTSTÄLLD AV --------	DATUM 2014-12-01	FORMAT A1	
RITNINGSNR FÖRVALTNING	BLAD B11	NÄSTA BL -	REV		

Denna ritning är Trafikverkets egendom. Allt obehörigt begagnande av ritningen beivras enligt lag.
TRAFIKVERKET

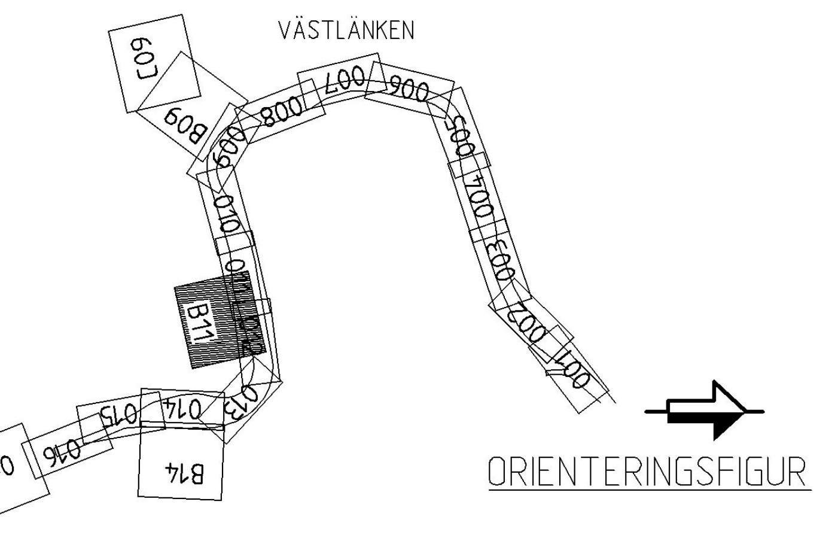MODELL\01_07_P_SERVICEVÄG
MODELL\OFIGUR-11000_VÄSTLÄNKEN
MODELL\01_453-463_T_JP TECKENFÖRKLARING PLAN
MODELL\01_453-463_P_JP RASTER ILLUSTRATION
MODELL\01_460-461_P_JP ORTO PLANGEOMETRI SPÅR TILL JÄRNVÄGSPLAN B11

XREF: MODELL\01_456-463_P_JP KONNEKTIONSLINJER VÄSTLÄNKEN
MODELL\01_456-463_P_JP TEXTER VÄSTLÄNKEN
TÄTORTSKARTA\GSD_07_P_TRV_FASTIGHETSKARTA
MODELL\01_07_P_TEXT
MODELL\01_07_P_NAMN
MODELL\01_07_P_PERRONG
MODELL\01_07_P_PERRONG_TRAPPOR
MODELL\01_07_P_UPPGÅNGAR
MODELL\01_453-463_P PLANGEOMETRI SPÅR TILL JÄRNVÄGSPLAN
MODELL\01_456-463_P_JP LÄNGDMÄTNING SERVICETUNNLAR

View: ?, Drawing: \\serammadt01-a\4all\SHBY\Västlänken\99 Projektdatabas\Järnvägsplan\Linjen och anslutningar\01 Sammansatta byggdelar\Ritning\JPSH2-01-114-00_B11, Drawn by: SENBNU, 2014-08-18 20:09