

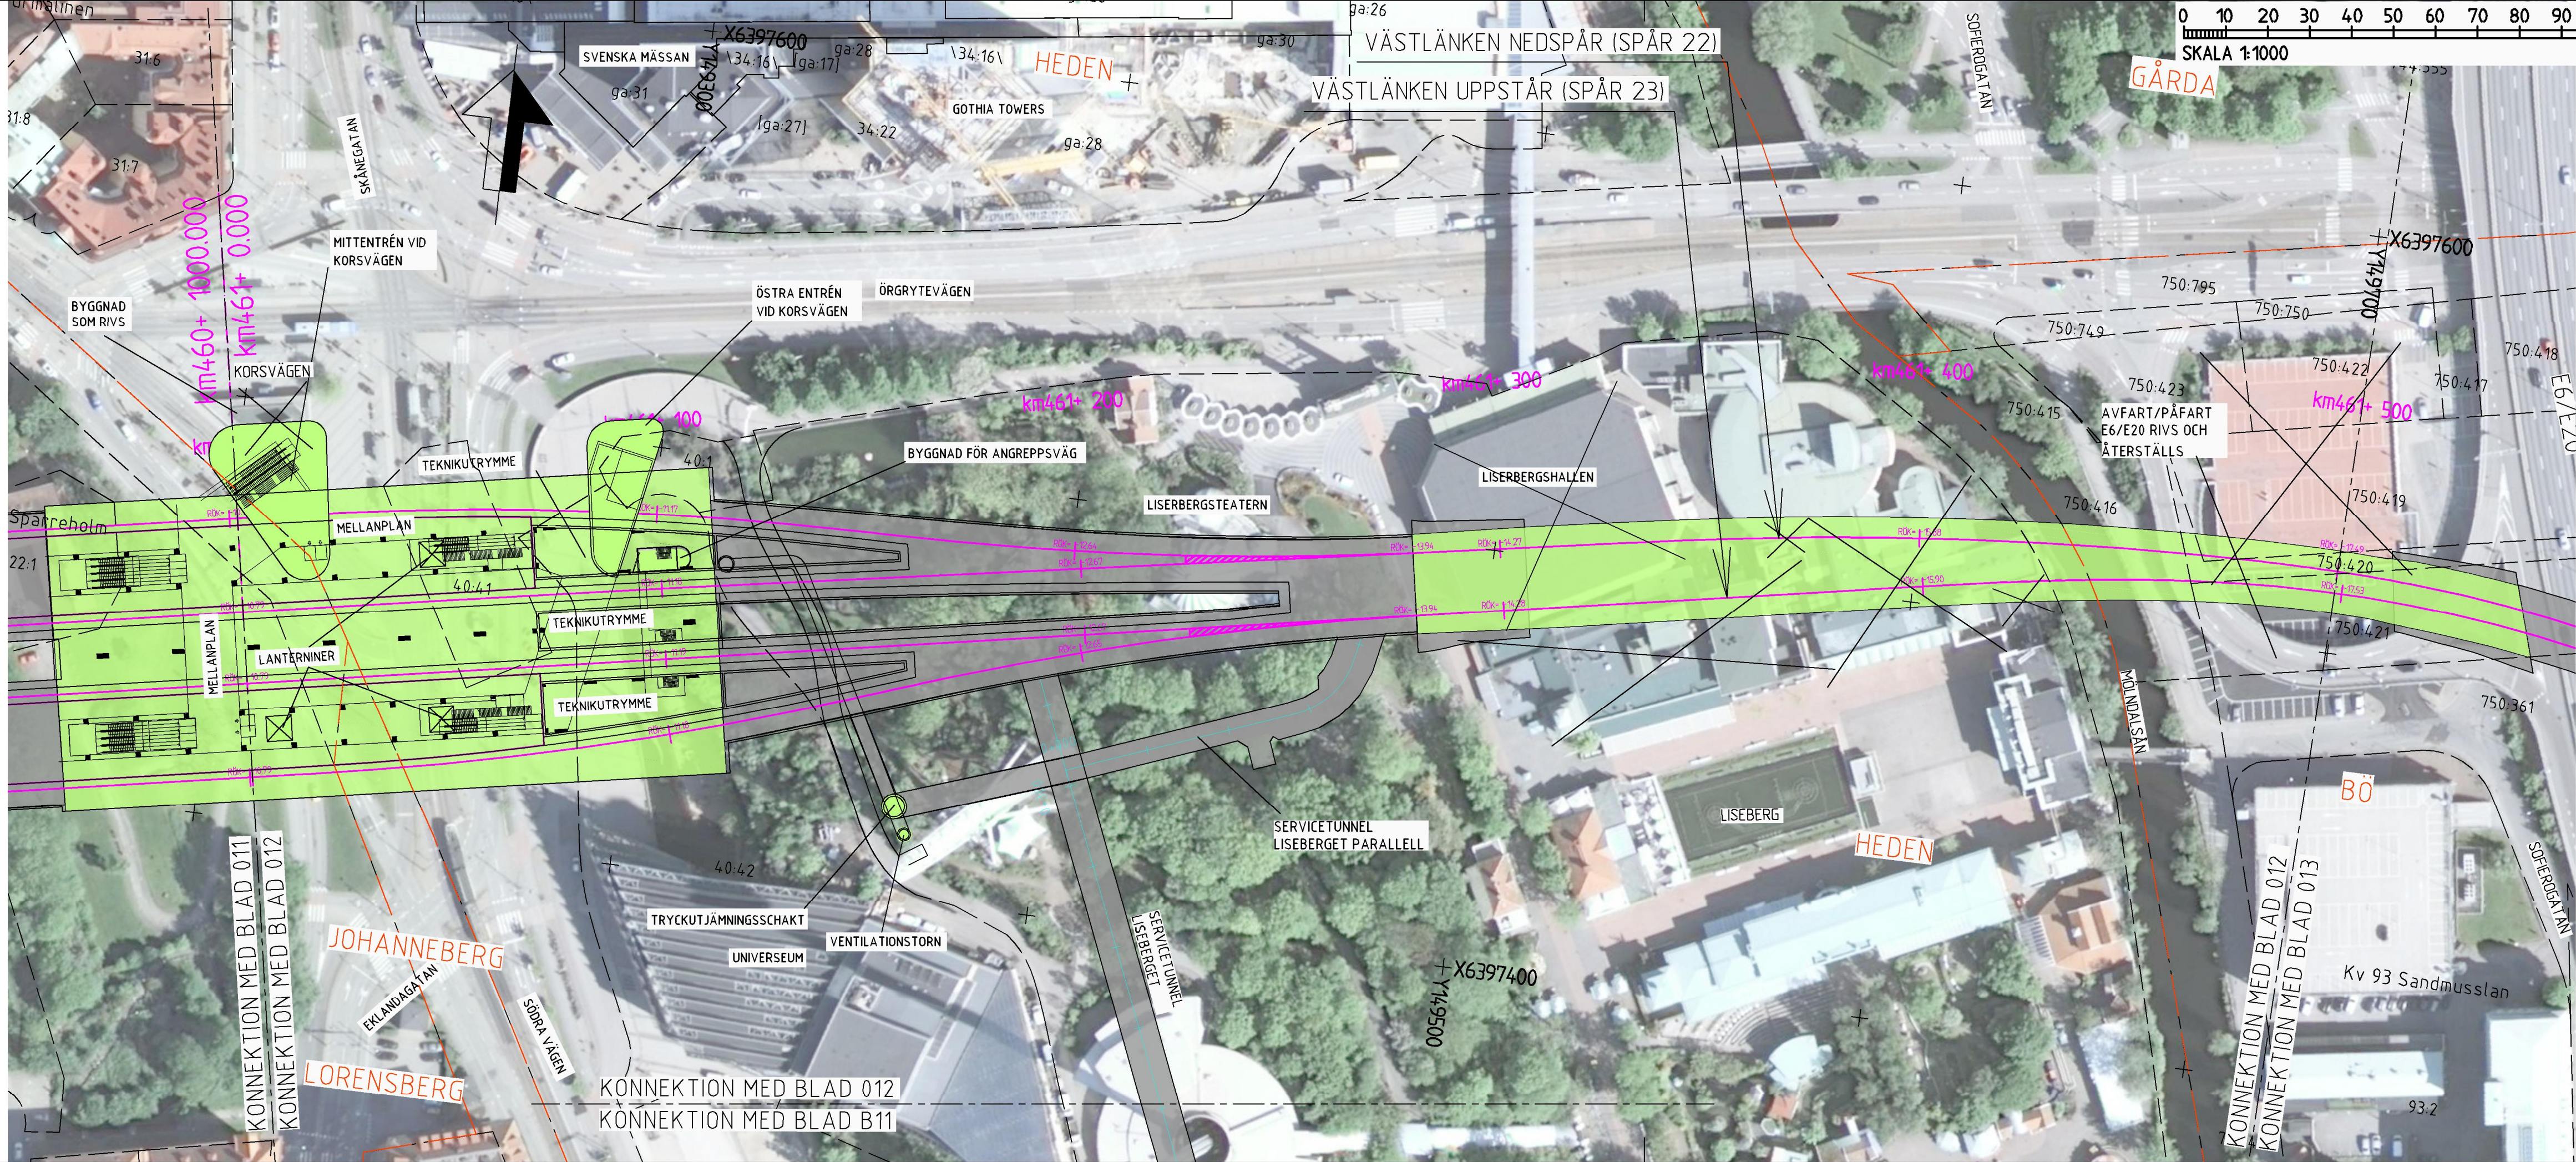
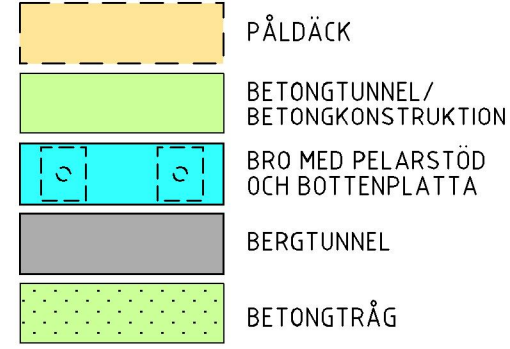


Denna ritning är Trafikverkets egendom. Allt obehörigt begärande av ritningen beivras enligt lag.
TRAFIKVERKET

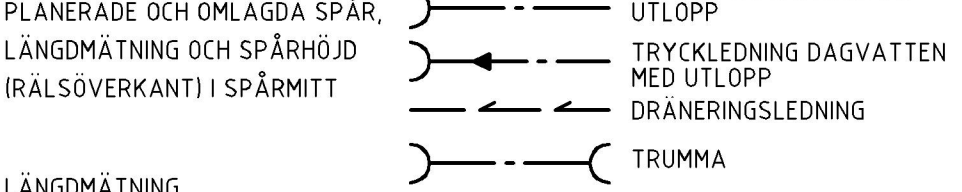


BETECKNINGAR


NYA ANLÄGGNINGAR

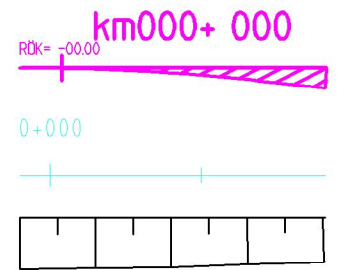

KOORDINATSYSTEM
PLAN: SWREF 99 12 00
HÖJD: RH 2000

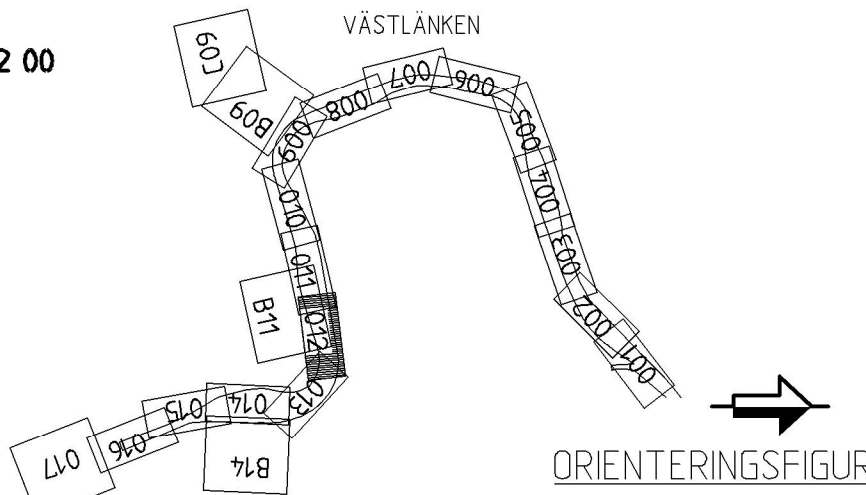

2015-09-01

  		RITAD/KONSTR		GRANSKAD		UPPDRAG NR	
		RAMBÖLL/SEN		C.BLIXT		61601253754113	
		GODKÄND		DATUM		ENTREPRENAD NR	
		K.AHLBOM		2014-08-22		JPSH2	
VÄSTLÄNKEN GÖTEBORG, E6 ÖSTER-ALMEDAL ILLUSTRATIONSKARTA		SKEDE JÄRNVÄGSPLAN TEKNIKOMRÅDE TEKNIKÖVERGRIPANDE					
		KM				SKALA	
		461+000 - 461+500				1:1000	
		RITNINGENS PROJEKT					
		JPSH2-01-114-00					
		RITNINGENS FÖRVALTNING					
		BLAD				NÄSTA BL	
		012				013	
		REV				BAND	
						604	
KONSTRUERAD AV		GODTAGEN AV		FASTSTÄLLD AV		DATUM	
RAMBÖLL/SEN		J. JONSSON		-----		2014-12-01	
				FORMAT			
				A3FF			