


Denna ritning är Trafikverkets egendom. Allt obehörigt begagnande av ritningen beivras enligt lag.
TRAFIKVERKET

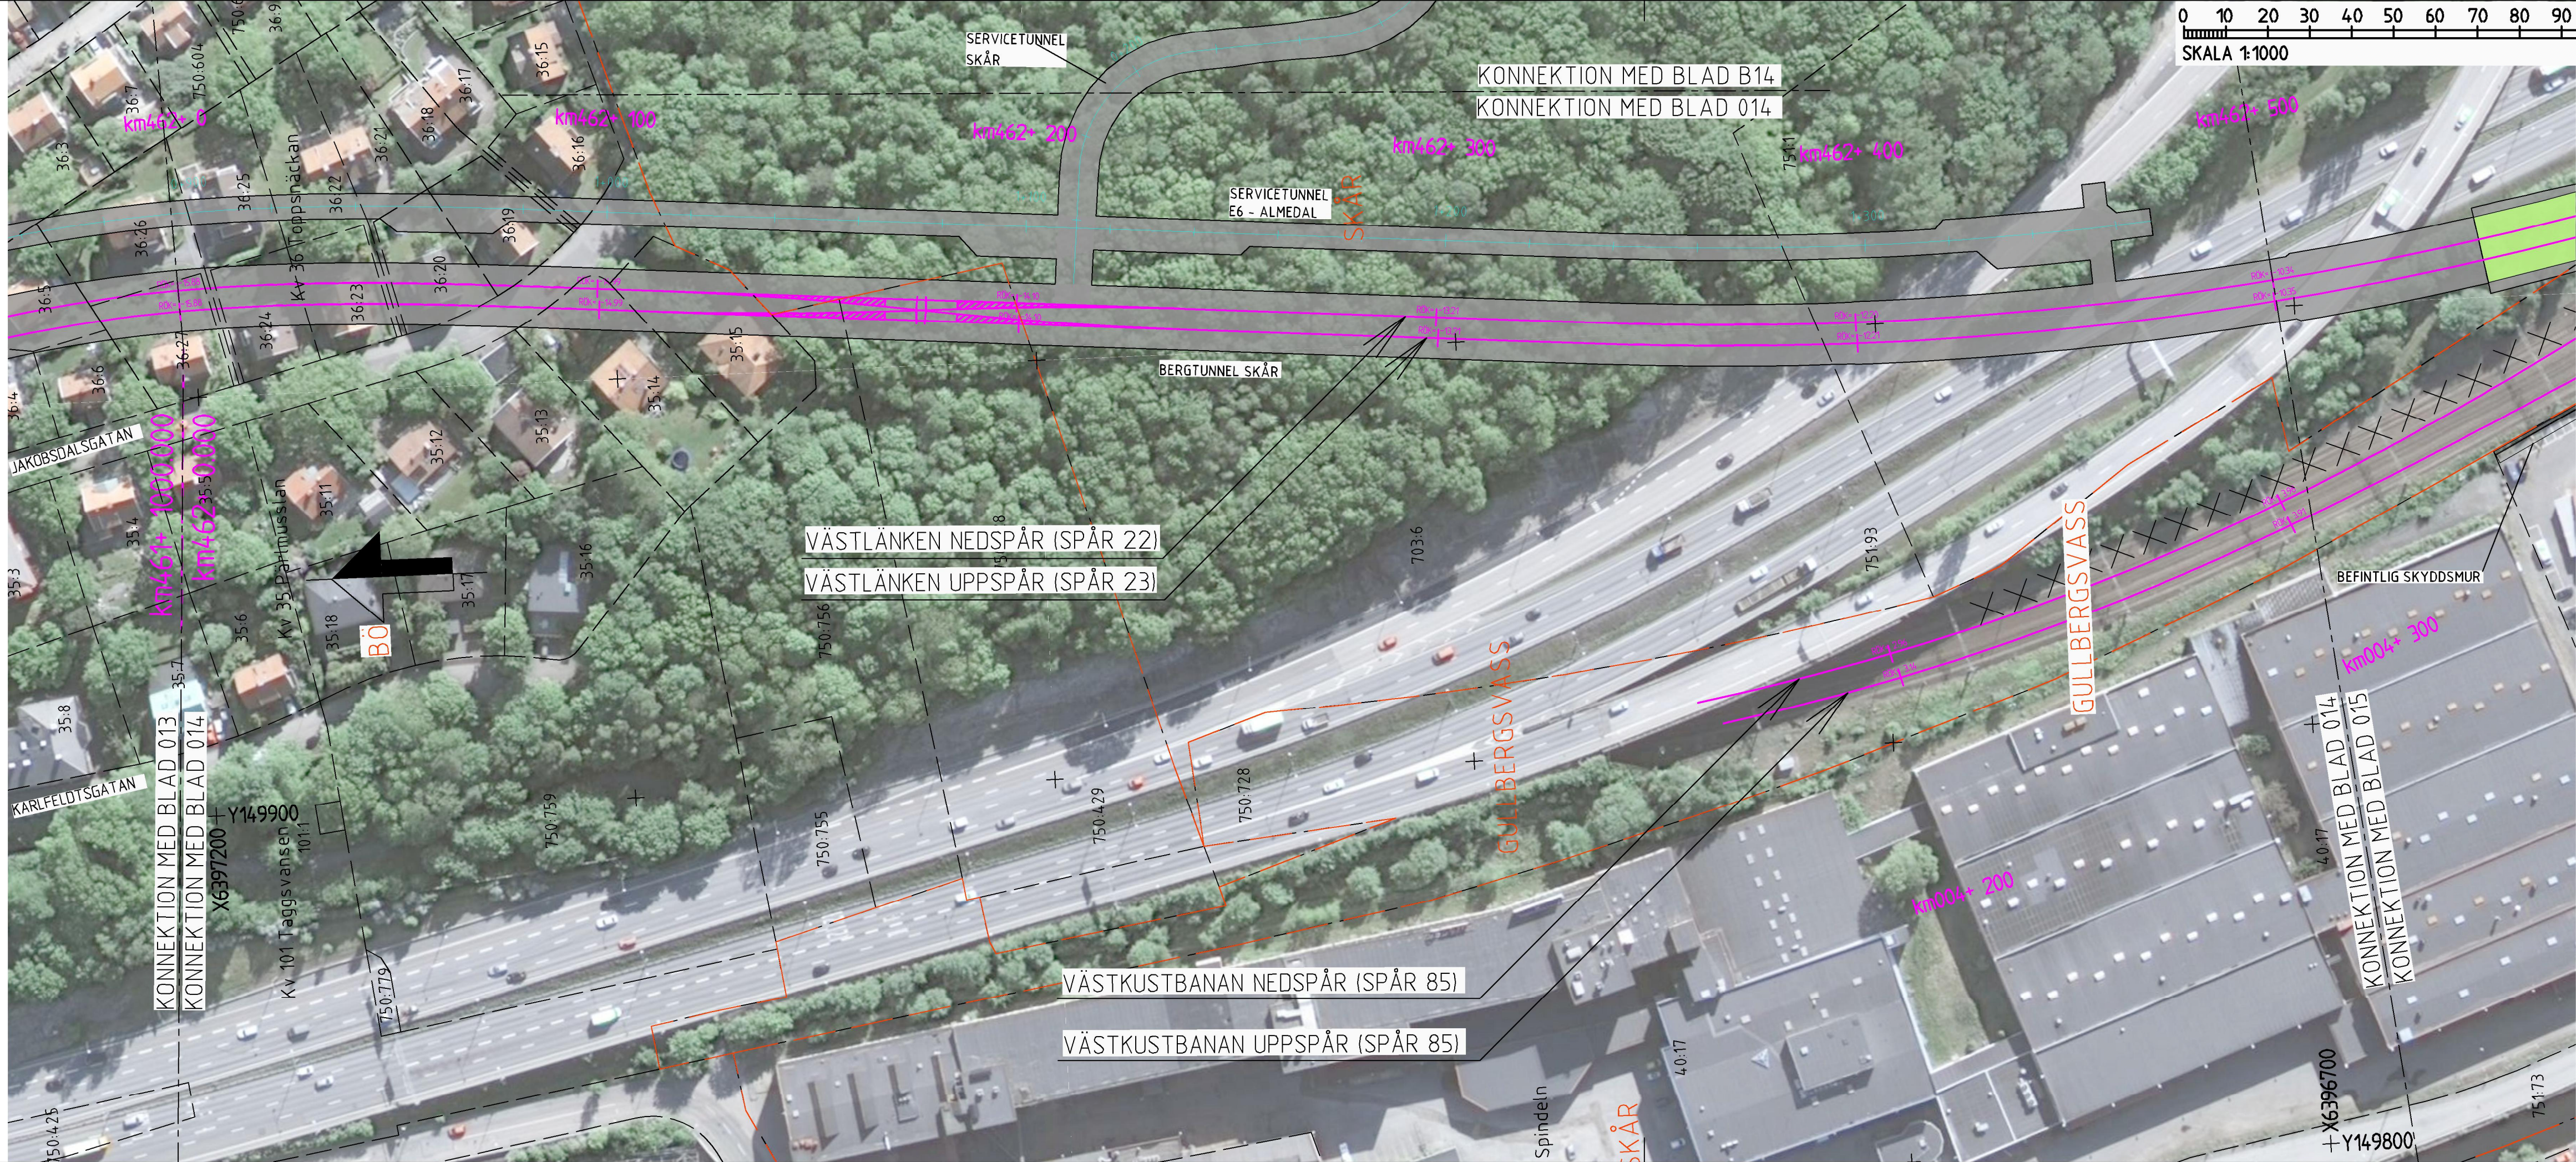

BETECKNINGAR

NYA ANLÄGGNINGAR

km000+ 000
RÖK+ -0.000
0+000

LÄNGDMÄTNING
SERVICE TUNNEL
JORDSLÄNT

- PÅLDAECK
- BETONGTUNNEL/
BETONGKONSTRUKTION
- BRO MED PELARSTÖD
OCH BOTTENPLATTA
- BERGTUNNEL
- BETONGTRÅG

- PLANERADE OCH OMLAGDA SPÅR,
LÄNGDMÄTNING OCH SPÅRHÖJD
(RÄLSÖVERKANT) I SPÅRMITT
- LÄNGDMÄTNING
SERVICE TUNNEL
JORDSLÄNT
- DAGVATTENLEDNING MED
UTLOPP
- TRYCKLEDNING DAGVATTEN
MED UTLOPP
- DRÄNERINGSLEDNING
- TRUMMA


BEFINTLIGA ANLÄGGNINGAR

- SPÅR/VÄGDEL SOM RIVS
- BYGGNAD SOM RIVS

ÖVRIGA GRÄNSER

- TRAKTGRÄNS
- FASTIGHETSGRÄNS

KOORDINATSYSTEM
PLAN: SWREF 99 12 00
HÖJD: RH 2000

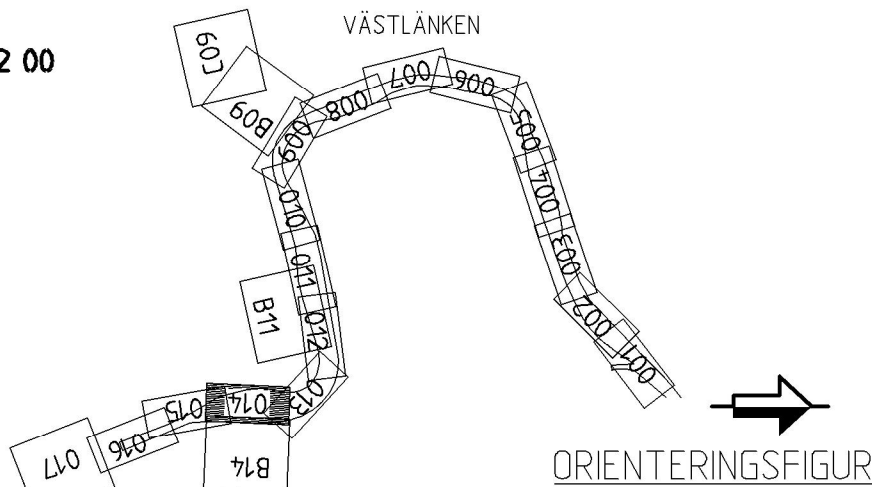

2015-09-01

SWECO	RAMBÖLL	RITAD/KONSTR RAMBÖLL/SEN	GRANSKAD C.BLIXT	UPPDRAG NR 61601253754113
		GODKÄND K.AHLBOM	DATUM 2014-08-22	ENTREPRENAD NR JPSH2
TRAFIKVERKET	VÄSTLÄNKEN GÖTEBORG, E6 ÖSTER-ALMEDAL			SKEDE JÄRNVÄGSPLAN
	ILLUSTRATIONSKARTA			TEKNIKKOMRÅDE TEKNIKOVERGRIPANDE
KONSTRUERAD AV RAMBÖLL/SEN	GÖTTAGEN AV J.JONSSON	FASTSTÄLLD AV -----	DATUM 2014-12-01	FORMAT A3FF
RITNINGENS NR JPSH2-01-114-00		RITNINGENS NR FÖRVALTNING		BLAD 604
BLAD 604		BLAD 014		NÄSTA BL 015
REV 015		REV 015		REV 015