

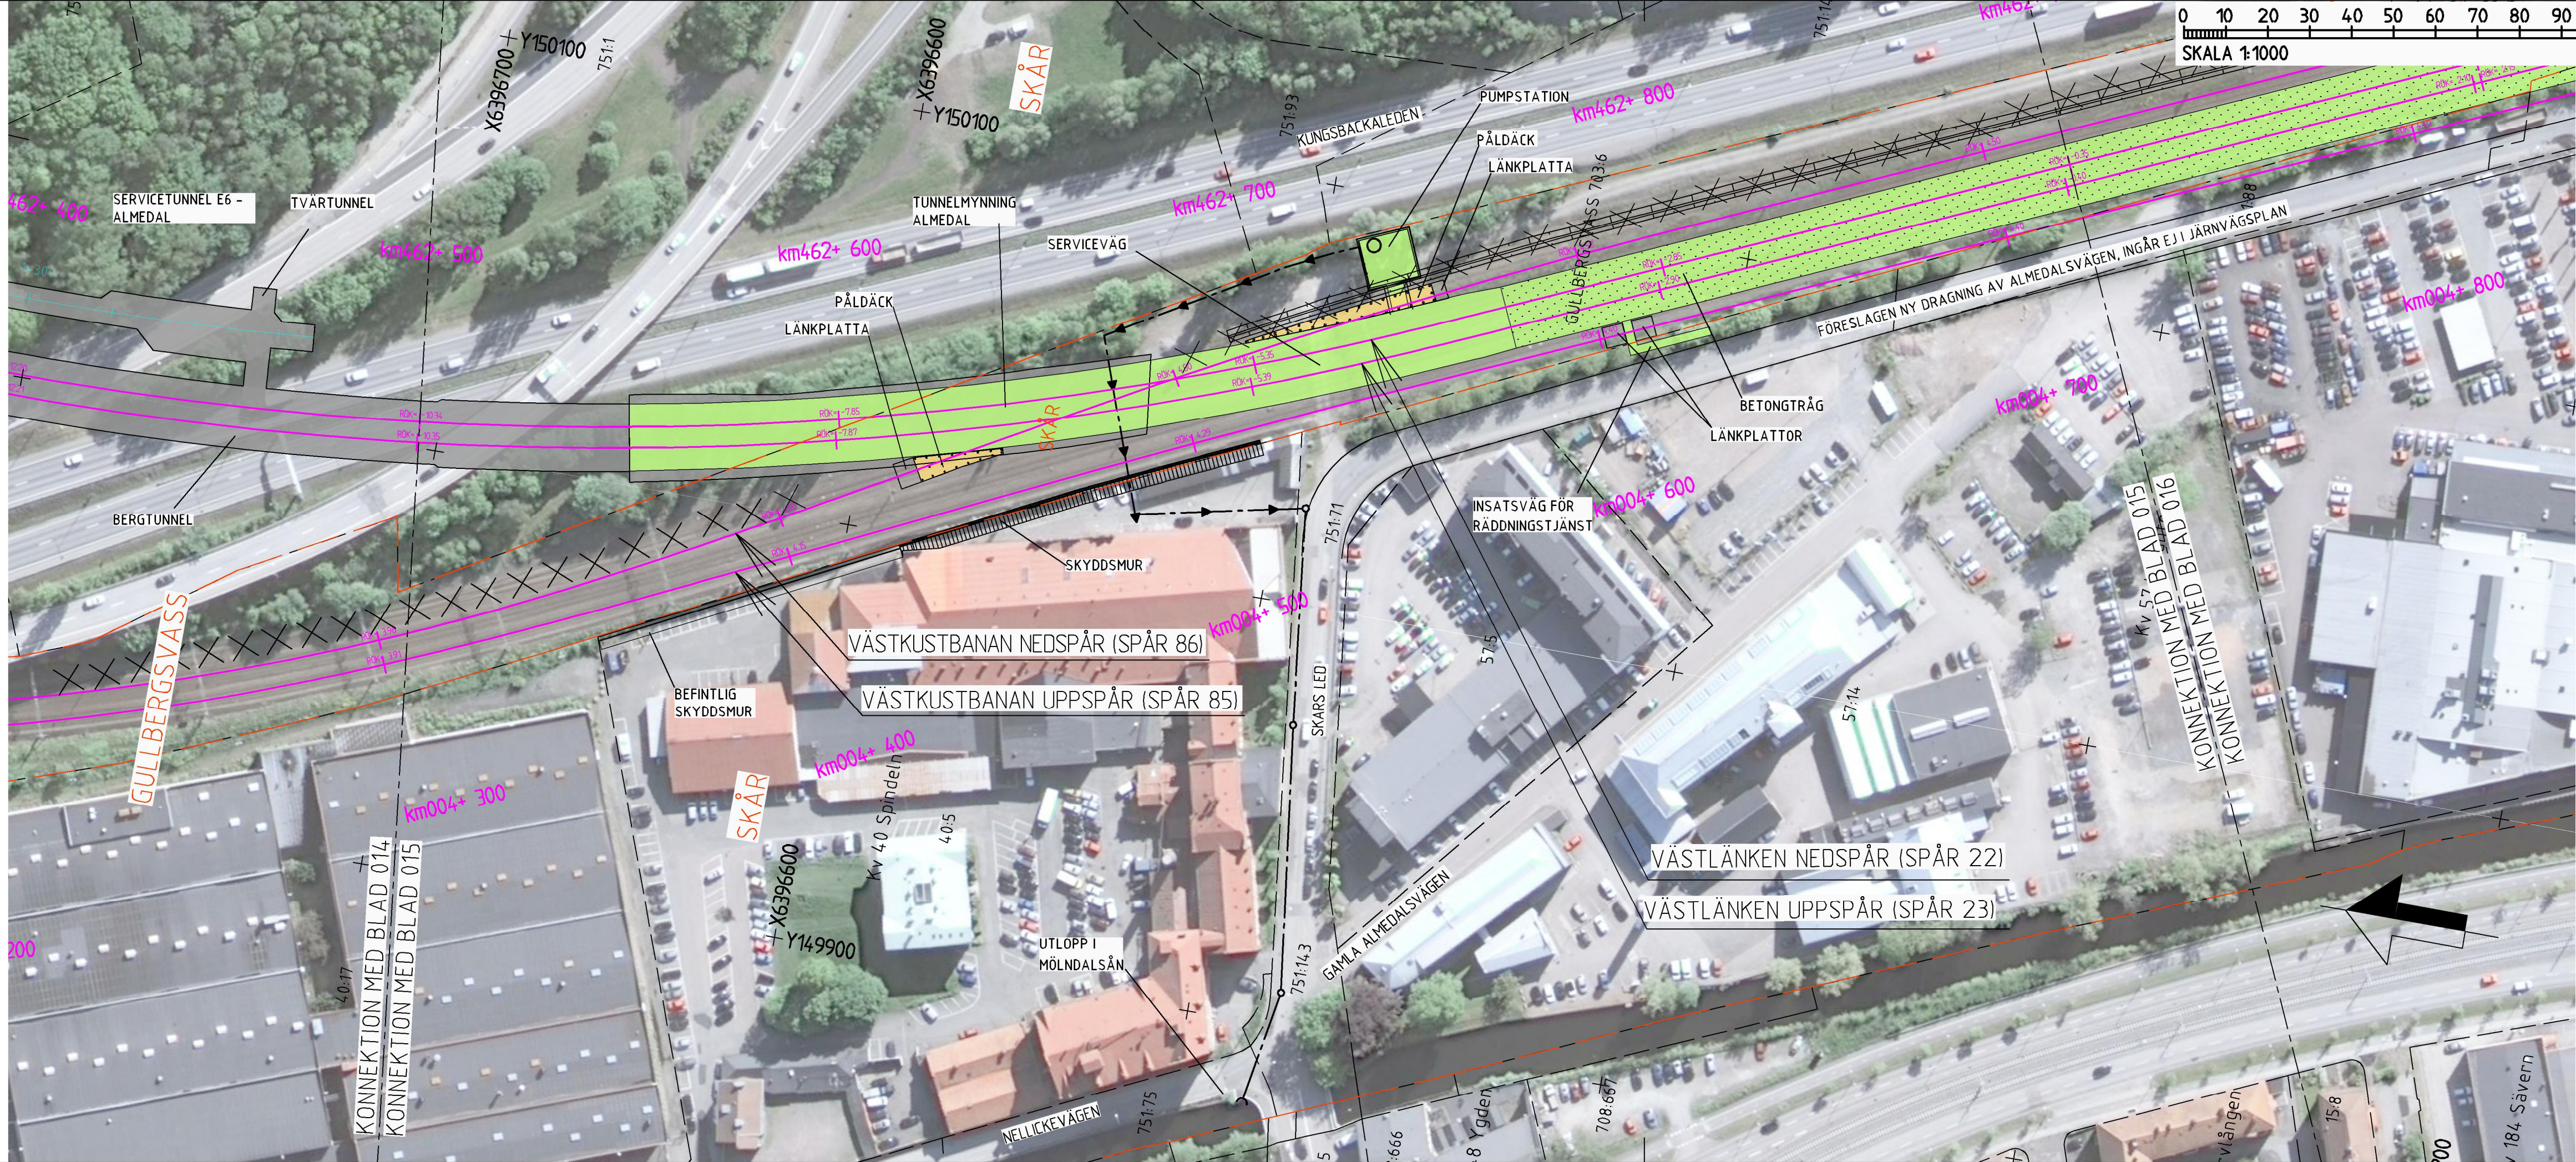
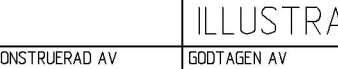
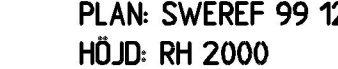
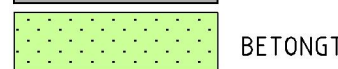


Denna ritning är Trafikverkets egendom. Allt obehörigt begagnande av ritningen beivras enligt lag.  
TRAFIKVERKET






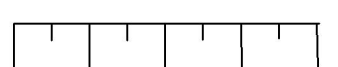


BETECKNINGAR


NYA ANLÄGGNINGAR

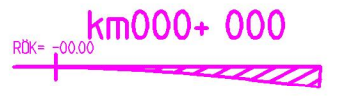

BEFINTLIGA ANLÄGGNINGAR

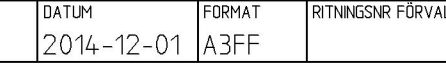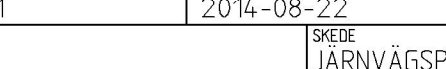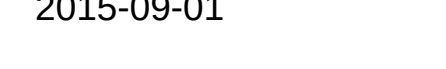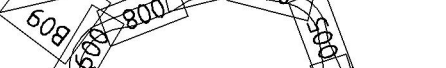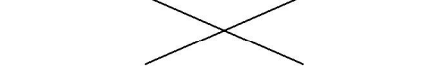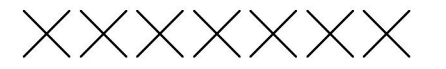

KOORDINATSYSTEM  
PLAN: SWEREF 99 12 00  
HÖJD: RH 2000

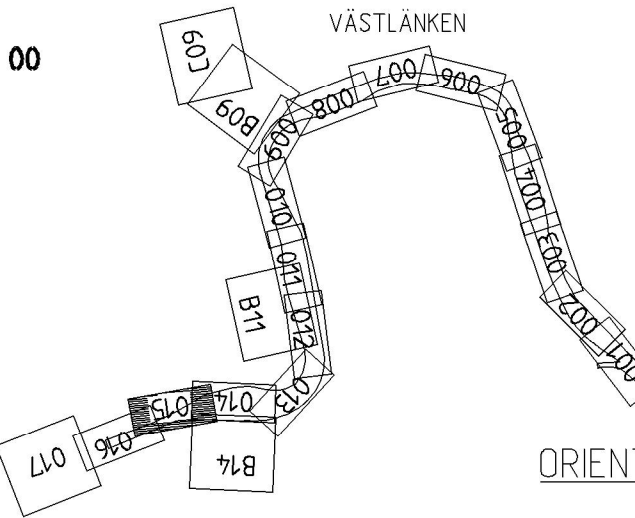

ORIENTERINGSFIGUR

2015-09-01

SWECO

RAMBÖLL

RITAD/KONSTR  
RAMBÖLL/SEN  
GODKÄND  
K. AHLBOM

GRANSKAD  
C. BLIXT  
DATUM  
2014-08-22

UPPDRAG NR  
61601253754113  
ENTREPRENAD NR  
JPSH2

TRAFIKVERKET

VÄSTLÄNKEN  
GÖTEBORG, E6 ÖSTER-ALMEDAL

ILLUSTRATIONSKARTA

KONSTRUERAD AV  
RAMBÖLL/SEN

GODTAGEN AV  
J. JONSSON

FASTSTÄLLD AV  
-----

DATUM  
2014-12-01

FORMAT  
A3FF

SKED  
JÄRNVÄGSPLAN  
TEKNIKRÅDE  
TEKNIKOVERGRIPANDE  
KM  
462+500 - 462+900  
RITNINGENS NR  
JPSH2-01-114-00

SKALA  
1:1000

BLAD  
604