

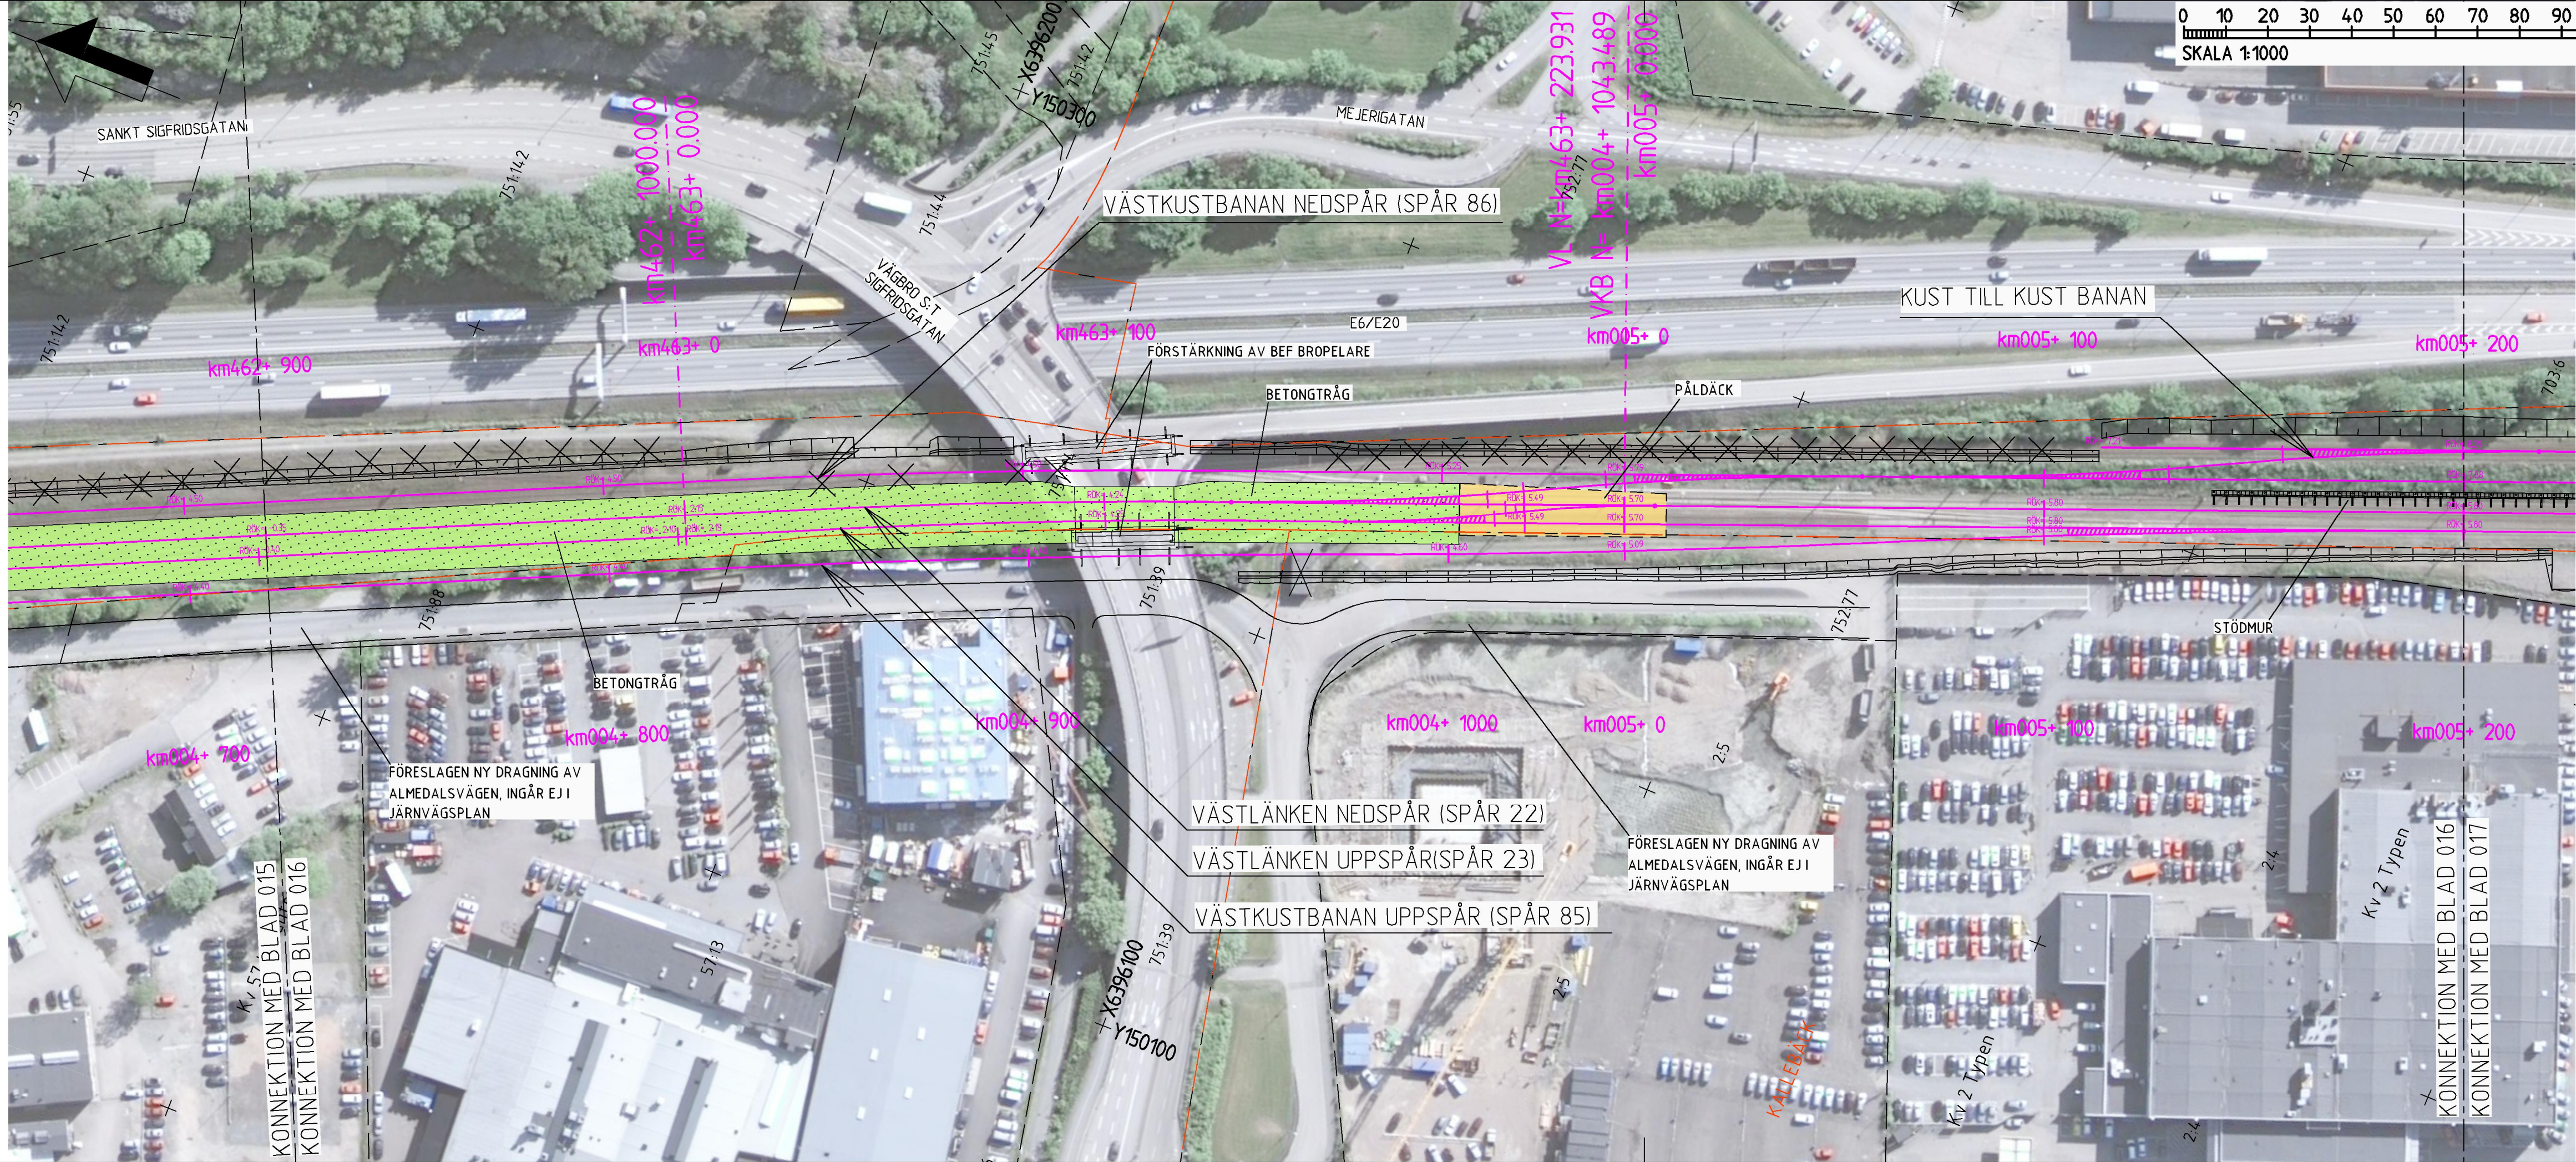


Denna ritning är Trafikverkets egendom. Allt obehörigt begärande av ritningen beivras enligt lag.
TRAFIKVERKET

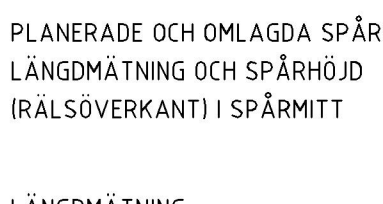

BETECKNINGAR

NYA ANLÄGGNINGAR

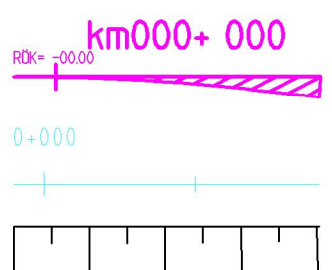


BEFINTLIGA ANLÄGGNINGAR



ÖVRIGA GRÄNSER



KOORDINATSYSTEM
PLAN: SWEREF 99 12 00
HÖJD: RH 2000

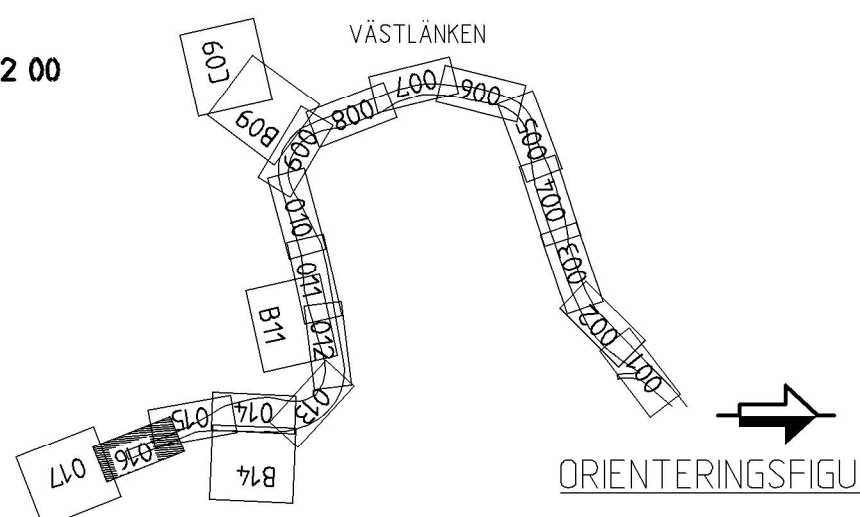

2015-09-01

SWECO	RITAD/KONSTR RAMBÖLL/SEN GODKÄND K. AHLBOM	GRANSKAD C. BLIXT DATUM 2014-08-22	UPPDRAG NR 61601253754113 ENTREPRENAD NR JPSH2
TRAFIKVERKET	VÄSTLÄNKEN GÖTEBORG, E6 ÖSTER-ALMEDAL ILLUSTRATIONSKARTA	SKED JÄRNVÄGSPLAN TEKNIKOMRÅDE TEKNIKOVERGRIPANDE KM 462+900 - 005+200 RITNINGENS PROJEKT JPSH2-01-114-00 RITNINGENS FÖRVALTNING	SKALA 1:1000 BAND 604
KONSTRUERAD AV RAMBÖLL/SEN	GODTAGEN AV J. JONSSON	FASTSTÄLLD AV -----	DATUM 2014-12-01
FORMAT A3FF	BLAD 016	NÄSTA BL 017	REV ---