


GRÄNS FÖR JÄRNVÄGSPLAN VÄSTLÄNKEN  
KM455+760

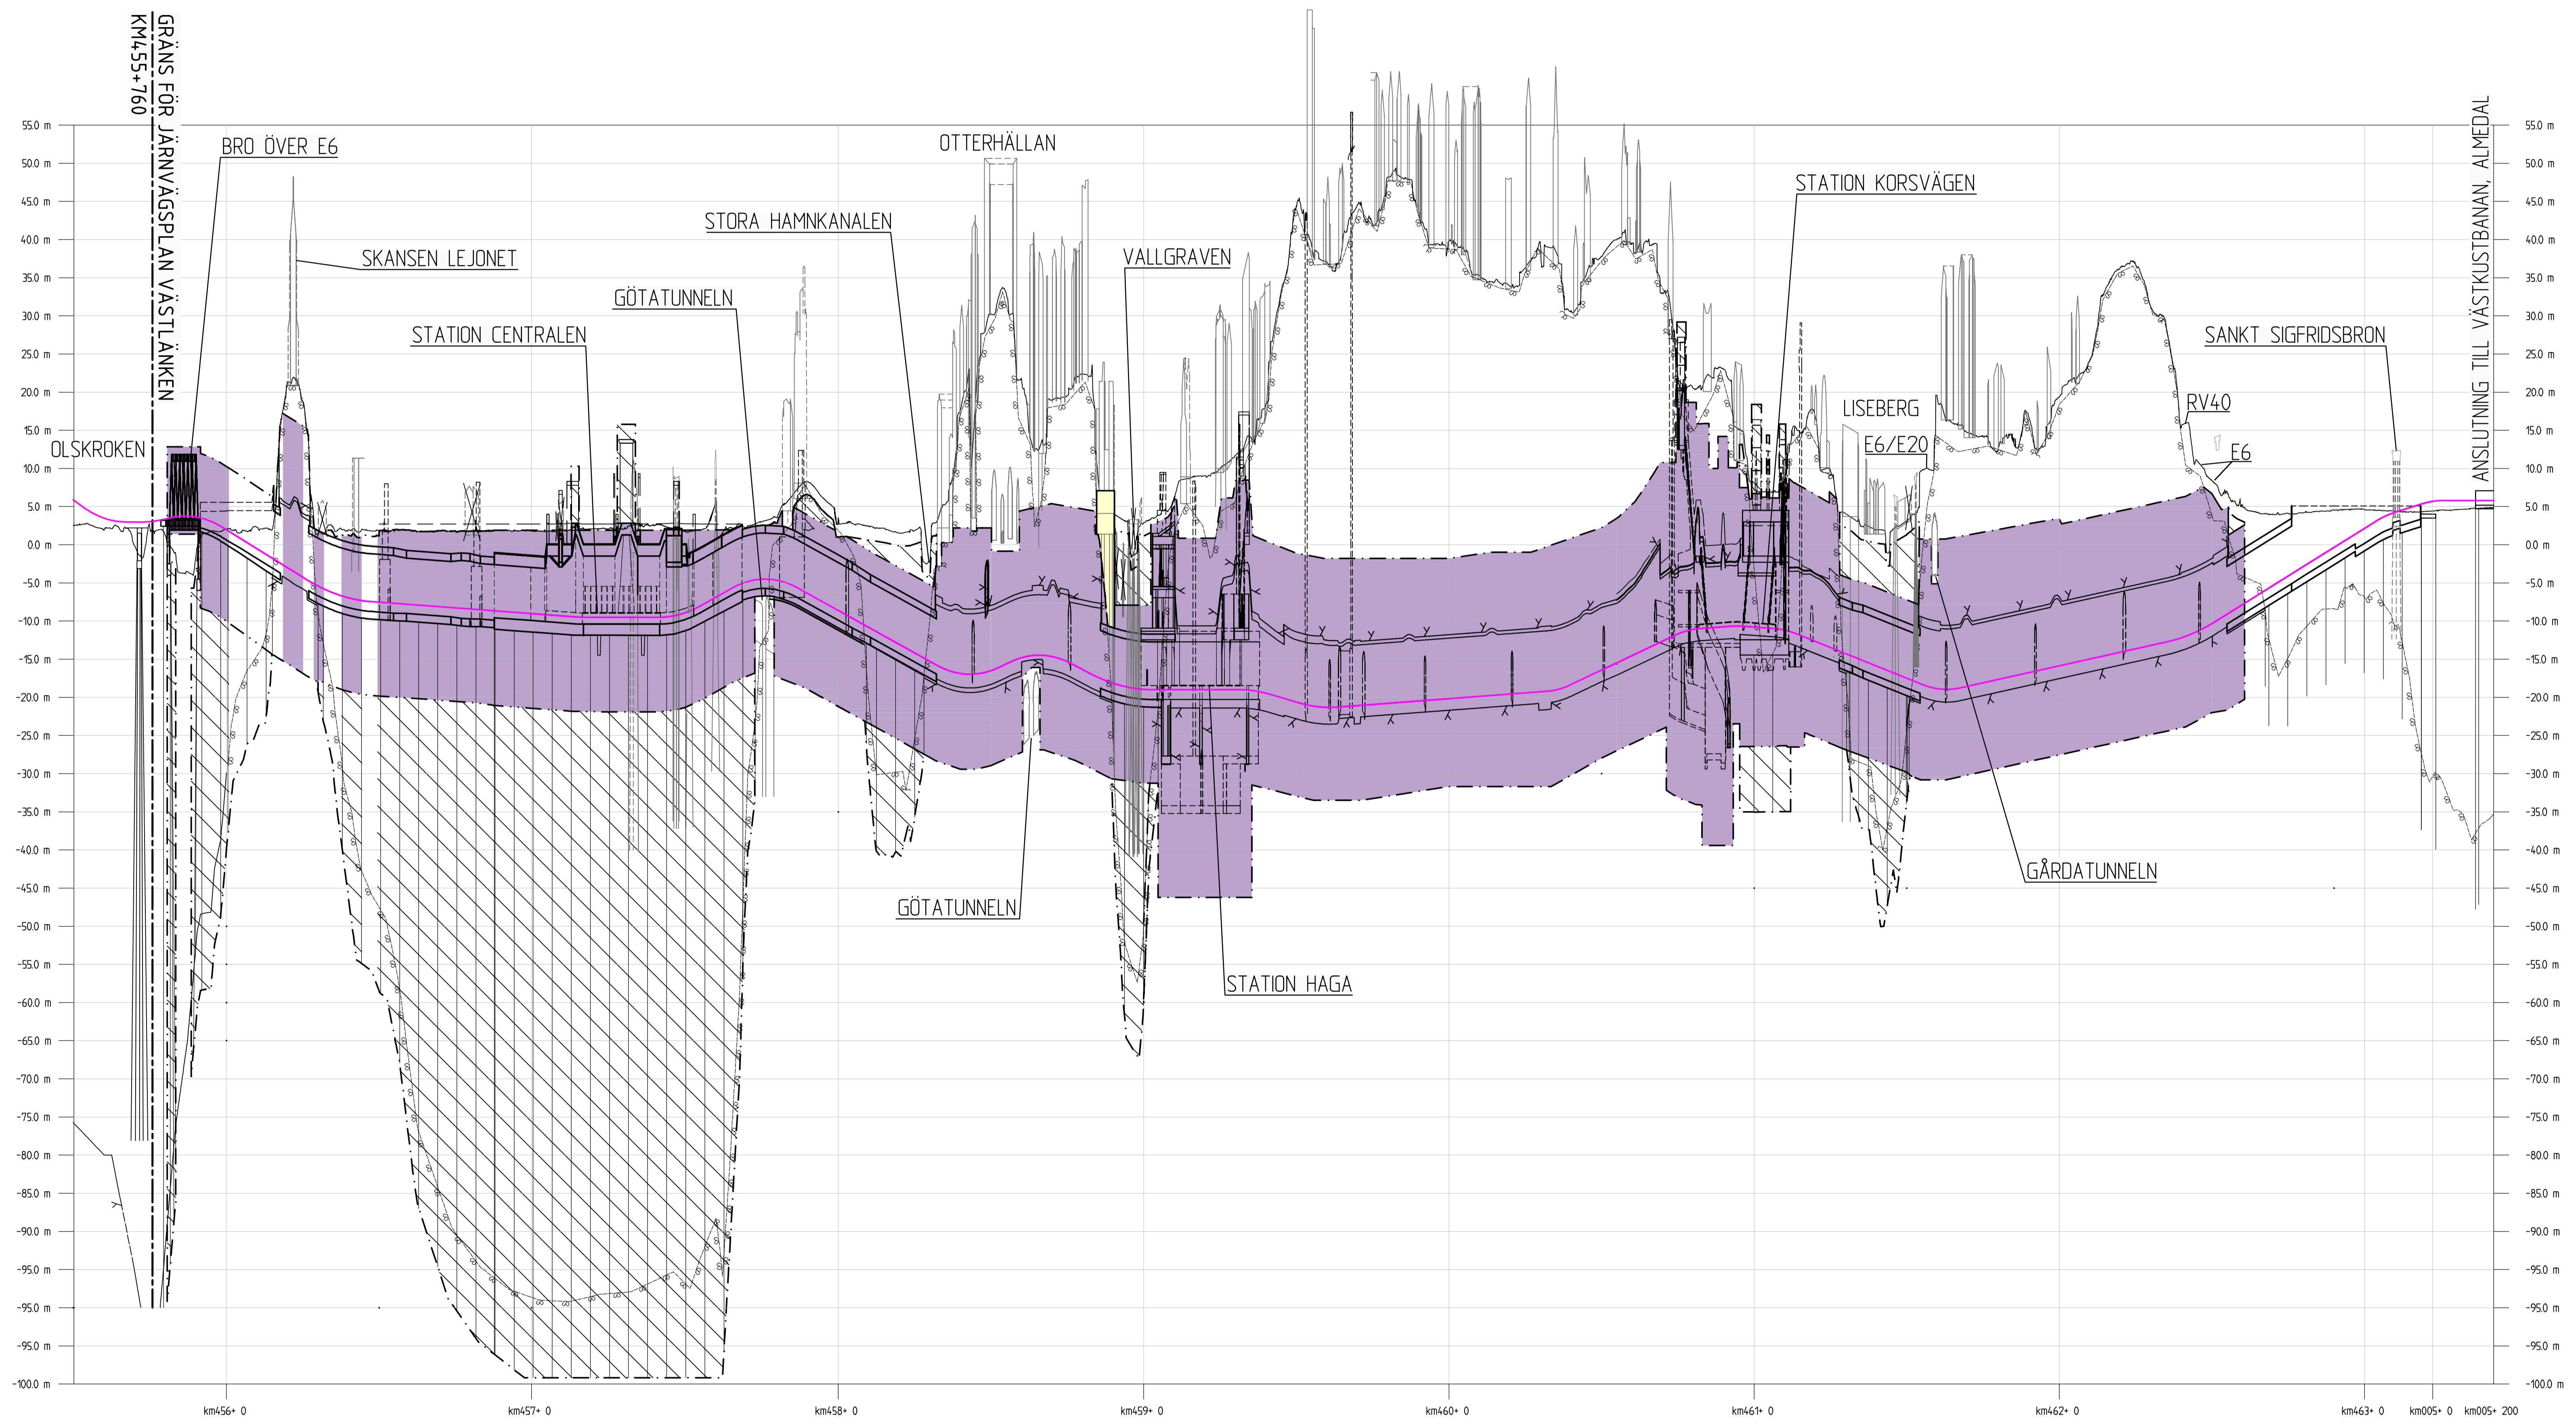

- BETECKNINGAR PROFIL**
- GRÄNSER
    - GRÄNS FÖR JÄRNVÄGSMARK
    - AVGRÄNSNING MELLAN DLIKA TYPER AV MARKANSPRÅK
  - BEFINTLIGT
    - BEFINTLIG MARKNIVÅ
    - BEDÖMD BERGNIVÅ
  - NYA ANLÄGGNINGAR
    - RÖK SPÅR 22
    - PROJEKTERAD BERGKONTUR
- HÖJDSKALA**  
1:400
- HÄNVISNINGAR**  
FÖR MER DETALJERAD INFORMATION SE RITNINGAR  
JPSH2-01-112-00 BLAD 001 TILL BLAD 016 SAMT JPSH2-01-113-00 BLAD 001 TILL BLAD 016

Översikt över järnvägsplanens tekniska lösningar för järnvägsplanens byggnads- och trafikverksamhet.

ÖVERSIKTSPLAN  
GÖTEBORGS JÄRNVÄGSPLAN  
VÄSTLÄNKEN  
GÖTEBORGS JÄRNVÄGSPLAN  
VÄSTLÄNKEN  
GÖTEBORGS JÄRNVÄGSPLAN  
VÄSTLÄNKEN

2015-09-01

	RITAD/REVISOR <b>RAMBÖLL/CWN</b>	GRANSKAD C.BLIXT	UPPDRAG NR 61601253754.113
	GODKÄND K.AH.BOM	DATUM 2014-08-22	ENTREPRENAD NR JPSH2
PROJEKT <b>VÄSTLÄNKEN</b> GÖTEBORGS JÄRNVÄGSPLAN ÖVERSIKTSPROFIL SPÅR 22			
RITAD/REVISOR J.JONSSON	GRANSKAD J.JONSSON	DATUM 2014-12-01	UPPDRAGSOMRÅDE GÖTEBORGS JÄRNVÄGSPLAN VÄSTLÄNKEN ÖVERSIKTSPROFIL SPÅR 22
RITAD/REVISOR J.JONSSON	GRANSKAD J.JONSSON	DATUM 2014-12-01	UPPDRAGSOMRÅDE GÖTEBORGS JÄRNVÄGSPLAN VÄSTLÄNKEN ÖVERSIKTSPROFIL SPÅR 22

2015-09-01  
 ÖVERSIKTSPLAN  
 GÖTEBORGS JÄRNVÄGSPLAN  
 VÄSTLÄNKEN  
 GÖTEBORGS JÄRNVÄGSPLAN  
 VÄSTLÄNKEN  
 GÖTEBORGS JÄRNVÄGSPLAN  
 VÄSTLÄNKEN