

BETECKNINGAR PLAN

GRÄNSER
 GRÄNS FÖR JÄRNVÄGSMARK
 AVGRÄNSNING MELLAN OLIKA TYPER AV MARKANSPRÅK

MARK SOM TAS I ANSPRÅK

- Jt/Jt** NY JÄRNVÄGSMARK MED ÄGANDERÄTT/JÄRNVÄGSMARK MED ÄGANDERÄTT 3D-FASTIGHET
- Js** NY JÄRNVÄGSMARK MED SERVIDUTSRÄTT

Js2 - SERVICEVÄG
 Js4 - UPPSTÄLLNING AV RÄDDNINGSFORDON
 Js5 - ÖVANJORDSANLÄGGNING
 Js6 - GRUNDKONSTRUKTIONER
 Js7 - PARKERINGSYTA FÖR RÄDDNINGSTJÄNSTENS FORDON, SERVICEFORDON M.M

Js9 - SKYDDSZON
 Js10 - EL- OCH VENTILATIONSANLÄGGNINGAR
 Js11 - LEDNINGAR

SKYDDÅTGÄRDER
 MARKERING ELLER AVGRÄNSNING AV SKYDDÅTGÄRDER
 FÖR MER INFORMATION SE JPSH1-01-04-00_001_bilaga1

Sk2-2 - SKYDDSMUR, 2.3 M ÖVER RÖK
 Sk2-3 - ERBJUDNA BULLERSKYDDÅTGÄRDER UTANFÖR JÄRNVÄGSMARK
 Sk2-9 - ERBJUDNA FASADÅTGÄRDER UTANFÖR JÄRNVÄGSMARK

NYA ANLÄGGNINGAR

- km000+ 000** PLANERADE OCH OMLAGDA SPÅR, LÄNGDMÄTNING OCH SPÅRHÖJD (RÄLSÖVERKANT) I SPÅRMITT
- 0+000 LÄNGDMÄTNING SERVICETUNNEL
- JORDSLÄNT
- DAGVATTENLEDNING MED UTLOPP
- TRYCKLEDNING DAGVATTEN MED UTLOPP
- TRUMMA

BEFINTLIGT

- BYGGNAD SOM RIVS

ÖVRIGA GRÄNSER

- TRAKTGRÄNS
- FASTIGHETSGRÄNS

BETECKNINGAR PROFIL


GRÄNSER OCH MARK SOM TAS I ANSPRÅK LIKA PLAN

BEFINTLIGT

- BEFINTLIG MARKNIVÅ
- BEDÖMD BERGNIVÅ

NYA ANLÄGGNINGAR

- RÖK SPÅR 22
- PÅLOMRÅDE
- PROJEKTAD BERGKONTUR

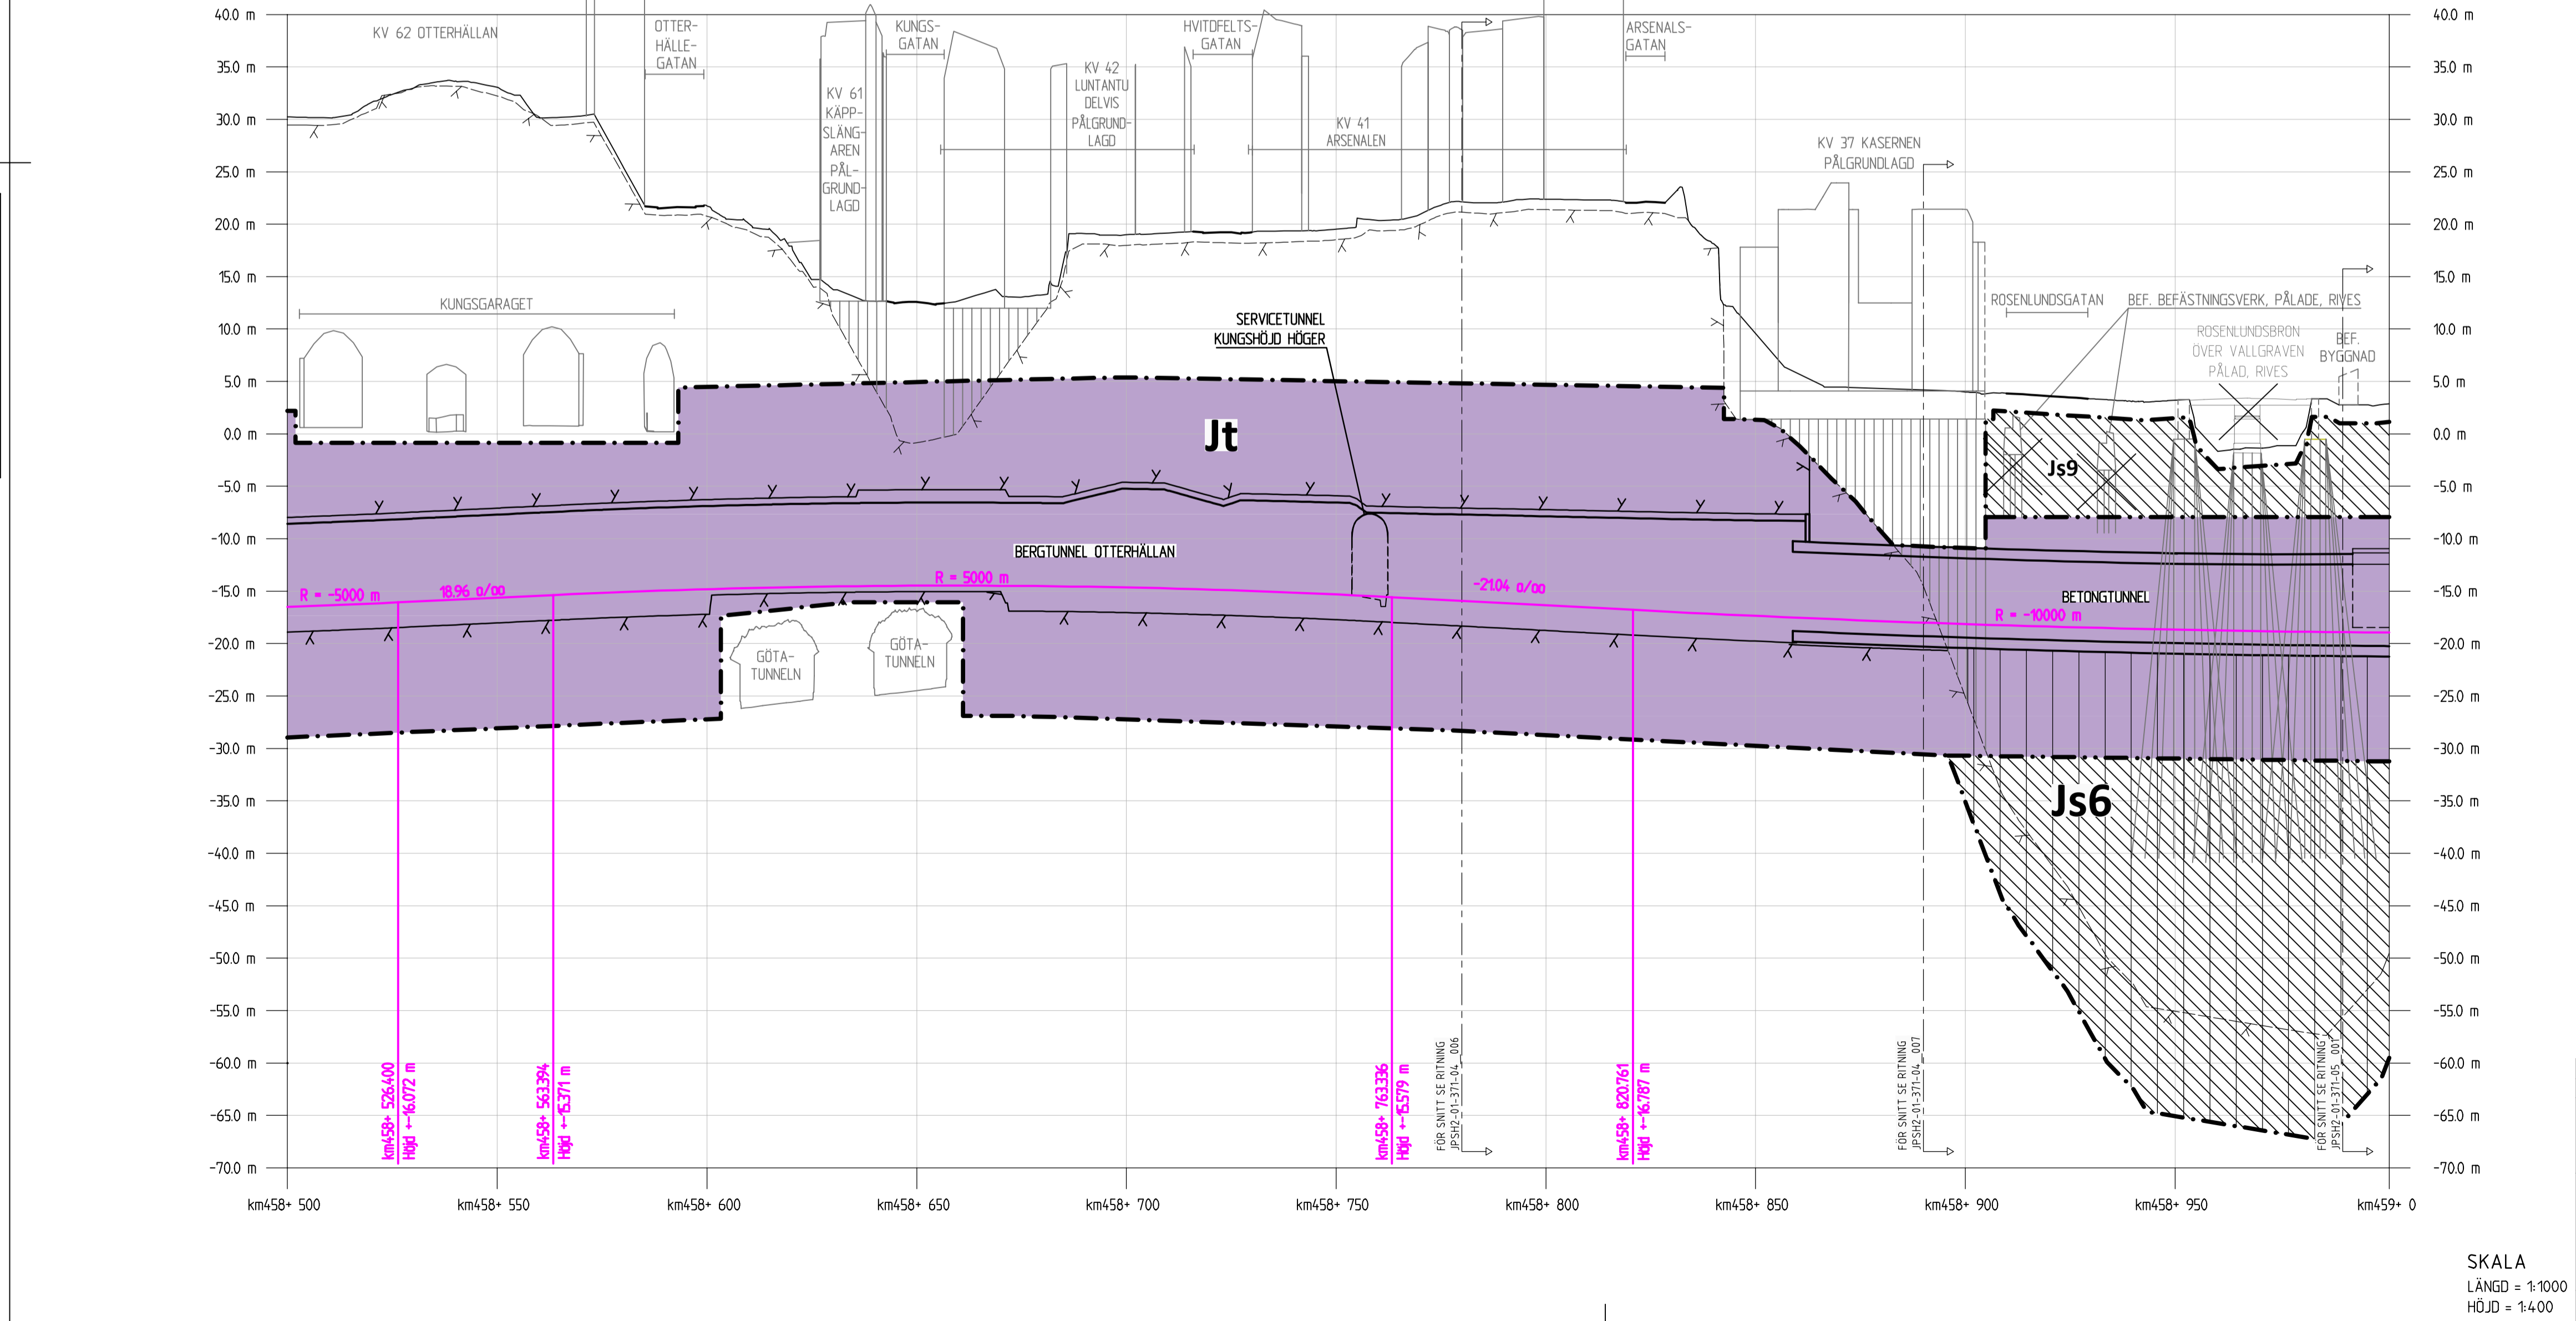

COORDINATSYSTEM
 PLAN: SWEREF 99 12 00
 HÖJD: RH 2000

FASTSTÄLLELSEHANDLING 2015-09-01

A ENL. PM JPSH1-01-04-3-00_001	2015-04-30	RAMBÖLL / SEN	C.BLIXT
REV. BEVILJAN AVSEER	DATA	KONSTRUERAD AV	GRANSKAD AV
RTAD/KONSTR	GRANSKAD	UPPRISAR NR	GRANSKAD NR
RAMBÖLL/SEN	C.BLIXT	61601253754-113	
EDKANG	DATA	ENTREPRENAD NR	
K.AHLBOM	2014-08-22	JPSH2	

TRAFIKVERKET

VÄSTLÄNKEN
 GÖTEBORG, E6 ÖSTER-ALMEDAL
 PERMANENT MARKANSPRÅK
 PLANKARTA

SKALA
 LÄNGD = 1:1000
 HÖJD = 1:400

KONSTRUERAD AV	GODKÄND AV	DATA	FORMAT	BLAD	NÄSTA BL	REV
RAMBÖLL/SEN	J.JONSSON	2014-12-01	A1	007	008	A

View: 7. Drawing: X:\SHBY\Västlänken\Järnvägsgatan\linjen och anslutningar\01 Sammansatta byggplaner\Ritning_JPSH2-01-112-00_007. Drawn by: SENBAU, 2015-04-26 11:27