

BETECKNINGAR PLAN

GRÄNSER
 - - - - - GRÄNS FÖR JÄRNVÄGSMARK
 - - - - - AVGRÄNSNING MELLAN OLIKA TYPER AV MARKANSPRÅK

MARK SOM TAS I ANSPRÅK

Jt NY JÄRNVÄGSMARK MED ÄGANDERÄTT/JÄRNVÄGSMARK MED ÄGANDERÄTT 3D-FASTIGHET

Js NY JÄRNVÄGSMARK MED SERVITUTSRÄTT

Js2 - SERVICEVÄG
 Js4 - UPPSTÄLLNING AV RÄDDNINGSFORDON
 Js5 - ÖVANJORDSANLÄGGNING
 Js6 - GRUNDKONSTRUKTIONER
 Js7 - PARKERINGSYTÅ FÖR RÄDDNINGSTJÄNSTENS FORDON, SERVICEFORDON M.M

Js9 - SKYDDSSZON
 Js10 - EL- OCH VENTILATIONSANLÄGGNINGAR
 Js11 - LEDNINGAR

SKYDDSÅTGÄRDER
 - - - - - MARKERING ELLER AVGRÄNSNING AV SKYDDSÅTGÄRDER
 FÖR MER INFORMATION SE JPSH1-01-04-00_001_bilaga1
 SK2-2 - SKYDDSMUR, 2.3 M ÖVER RÖK
 SK2-3 - ERBJUDNA BULLERSKYDDSÅTGÄRDER UTANFÖR JÄRNVÄGSMARK
 SK2-9 - ERBJUDNA FASADÅTGÄRDER UTANFÖR JÄRNVÄGSMARK

NYA ANLÄGGNINGAR

km00+ 000 PLANERADE OCH OMLAGDA SPÅR, LÄNGDMÄTNING OCH SPÅRHÖJD (RÄLSÖVERKANT) I SPÅRMITT

0+000 LÄNGDMÄTNING SERVICE-TUNNEL

JORDSLÄNT

DAGVATTENLEDNING MED UTLOPP

TRYCKLEDNING DAGVATTEN MED UTLOPP

TRUMMA

BEFINTLIGT

BYGGNAD SOM RIVS

ÖVRIGA GRÄNSER

TRAKTGRÄNS
 FASTIGHETSGRÄNS

BETECKNINGAR PROFIL

GRÄNSER OCH MARK SOM TAS I ANSPRÅK LIKA PLAN

BEFINTLIGT


BEFINTLIG MARKNIVÅ
 BEDÖMD BERGKNIVÅ

NYA ANLÄGGNINGAR

RÖK SPÅR 22

PÅLÖMRÅDE

PROJEKTAD BERGKONTUR

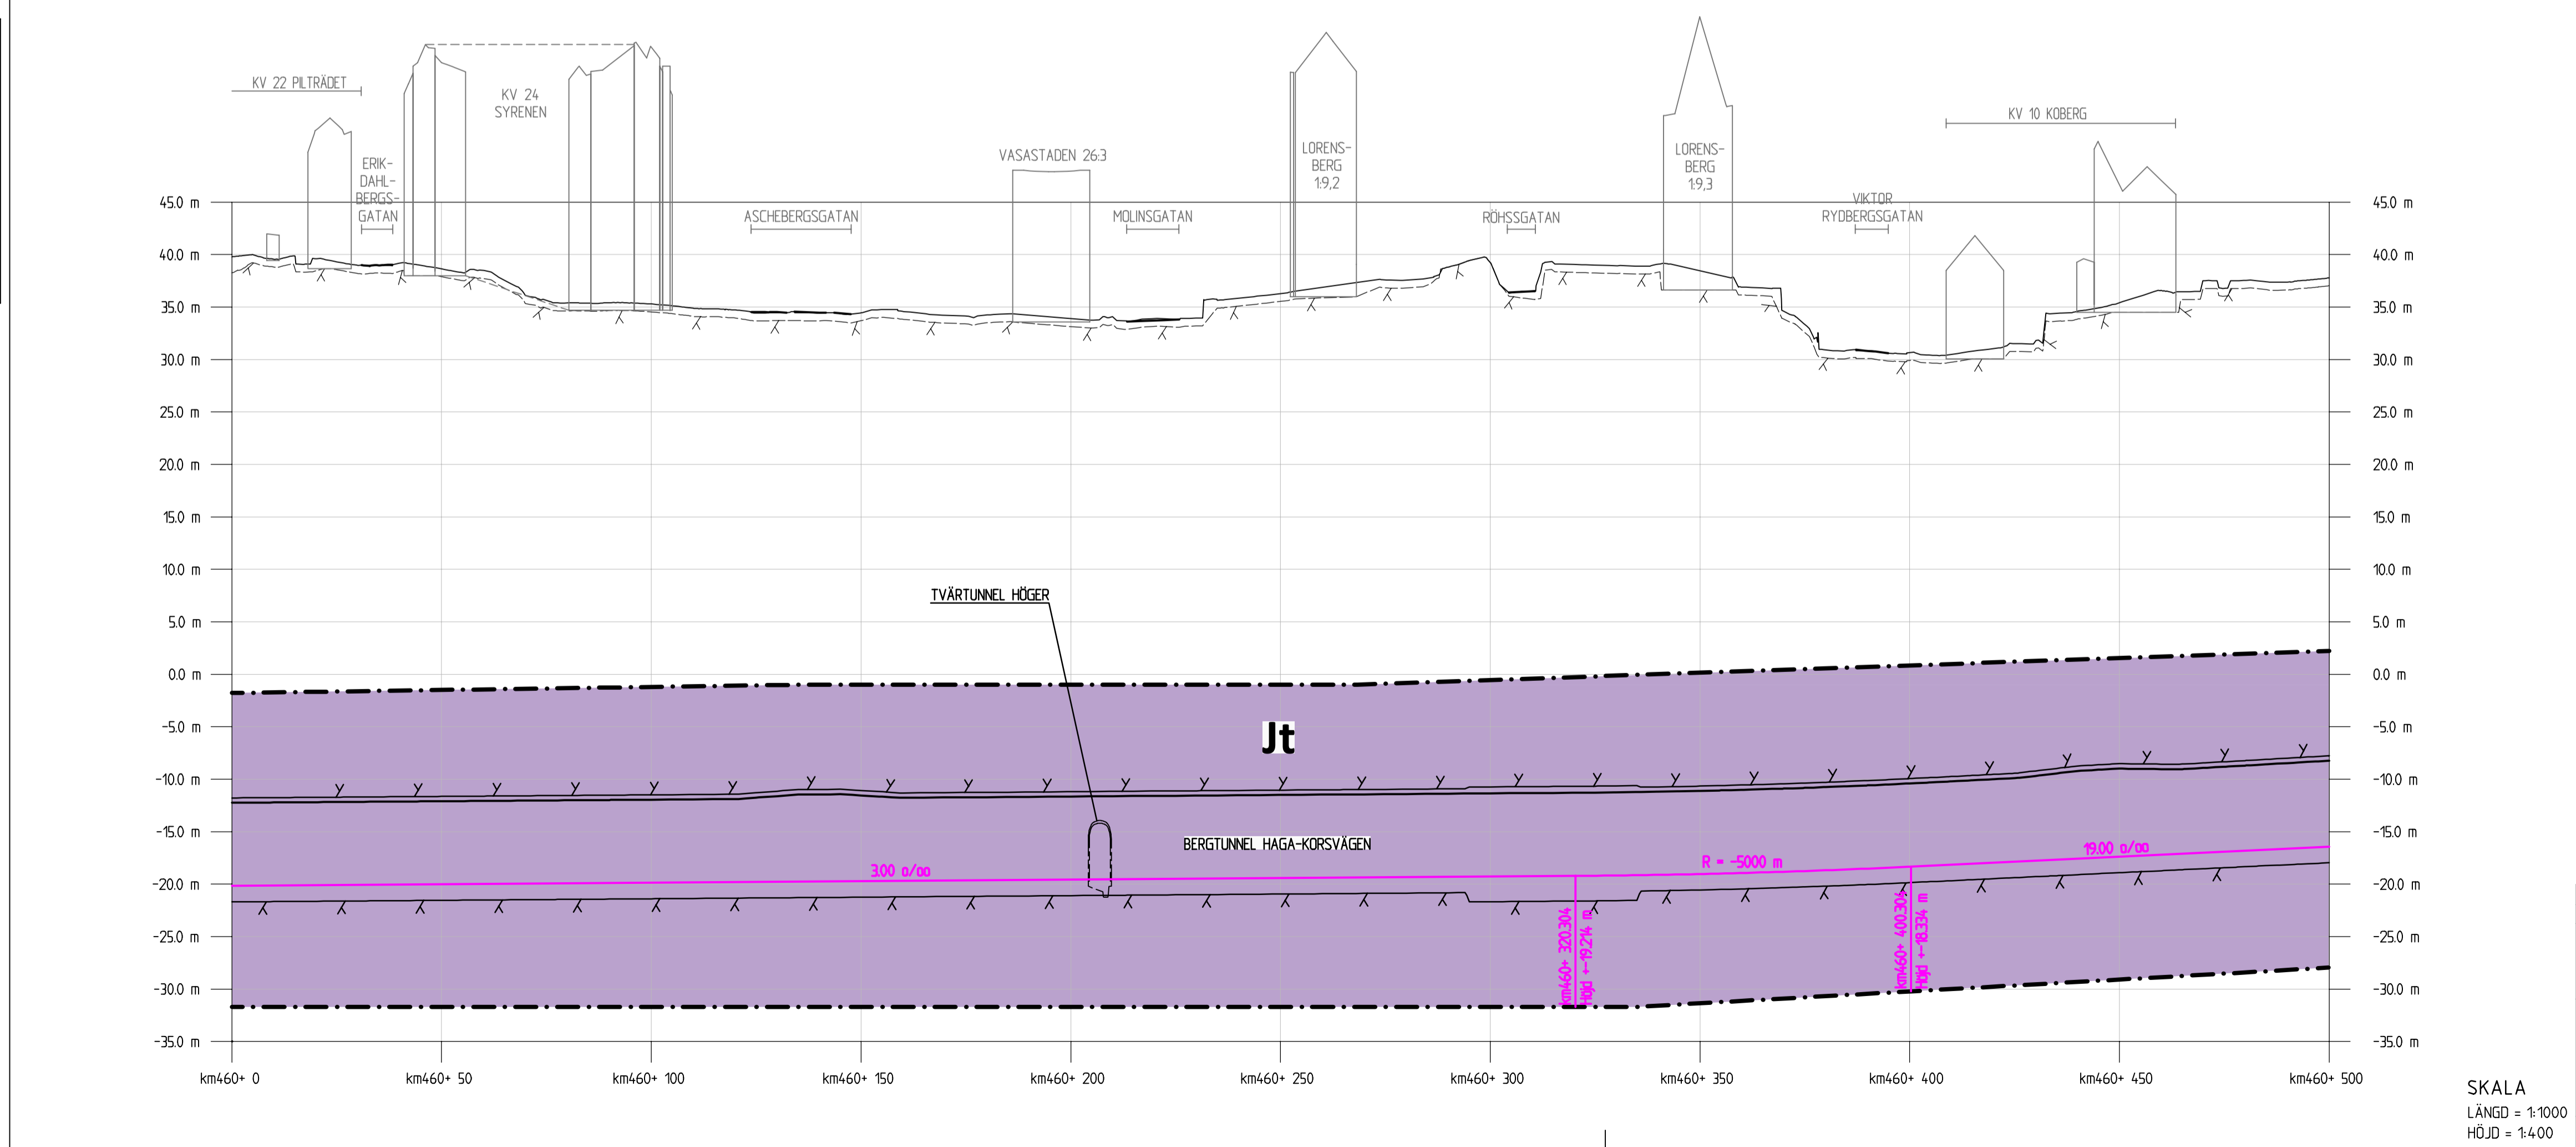

SKALA
 LÄNGD = 1:1000
 HÖJD = 1:400

COORDINATSYSTEM
 PLAN: SWEREF 99 12 00
 HÖJD: RH 2000

ORIENTERINGSFIGUR

FASTSTÄLLESEHANDLING 2015-09-01

A ENL. PM JPSH1-01-04-3-00_001	2015-04-30	RAMBÖLL / SEN	C.BLIXT
REV. REVIDEREN AVISER	RTAD/KONSTR	GRANSKAD	UPPDRAG NR
SWECO	RAMBÖLL/SEN	C.BLIXT	61601253754-113
	EDDAND	DATUM	ENTREPRENAD NR
	K.AHLBOM	2014-08-22	JPSH2

TRAFIKVERKET

VÄSTLÄNKEN
 GÖTEBORG, E6 ÖSTER-ALMEDAL
 PERMANENT MARKANSPRÅK
 PLANKARTA

SKALA 1:1000

KONSTRUERAD AV	GODKÄND AV	FASTSTÄLLD AV	DATUM	FÖRHÅLL	BLAD	NÄSTA BL	REV
RAMBÖLL/SEN	J.JONSSON	-----	2014-12-01	A1	010	011	A


View: 7. Drawing: X:\SHBY\Västlänken\Järnvägsgatan\Byggnadsplan\JPSH2-01-112-00_010. Drawn by: SENBLU. 2015-04-26 11:26