


PROJEKTERINGSÄMNE: VÄSTLÄNKEN
 PROJEKTERINGSOMRÅDE: VÄSTLÄNKEN
 PROJEKTERINGSSTADIUM: PLAN
 PROJEKTERINGSÄMNE: VÄSTLÄNKEN
 PROJEKTERINGSOMRÅDE: VÄSTLÄNKEN
 PROJEKTERINGSSTADIUM: PLAN
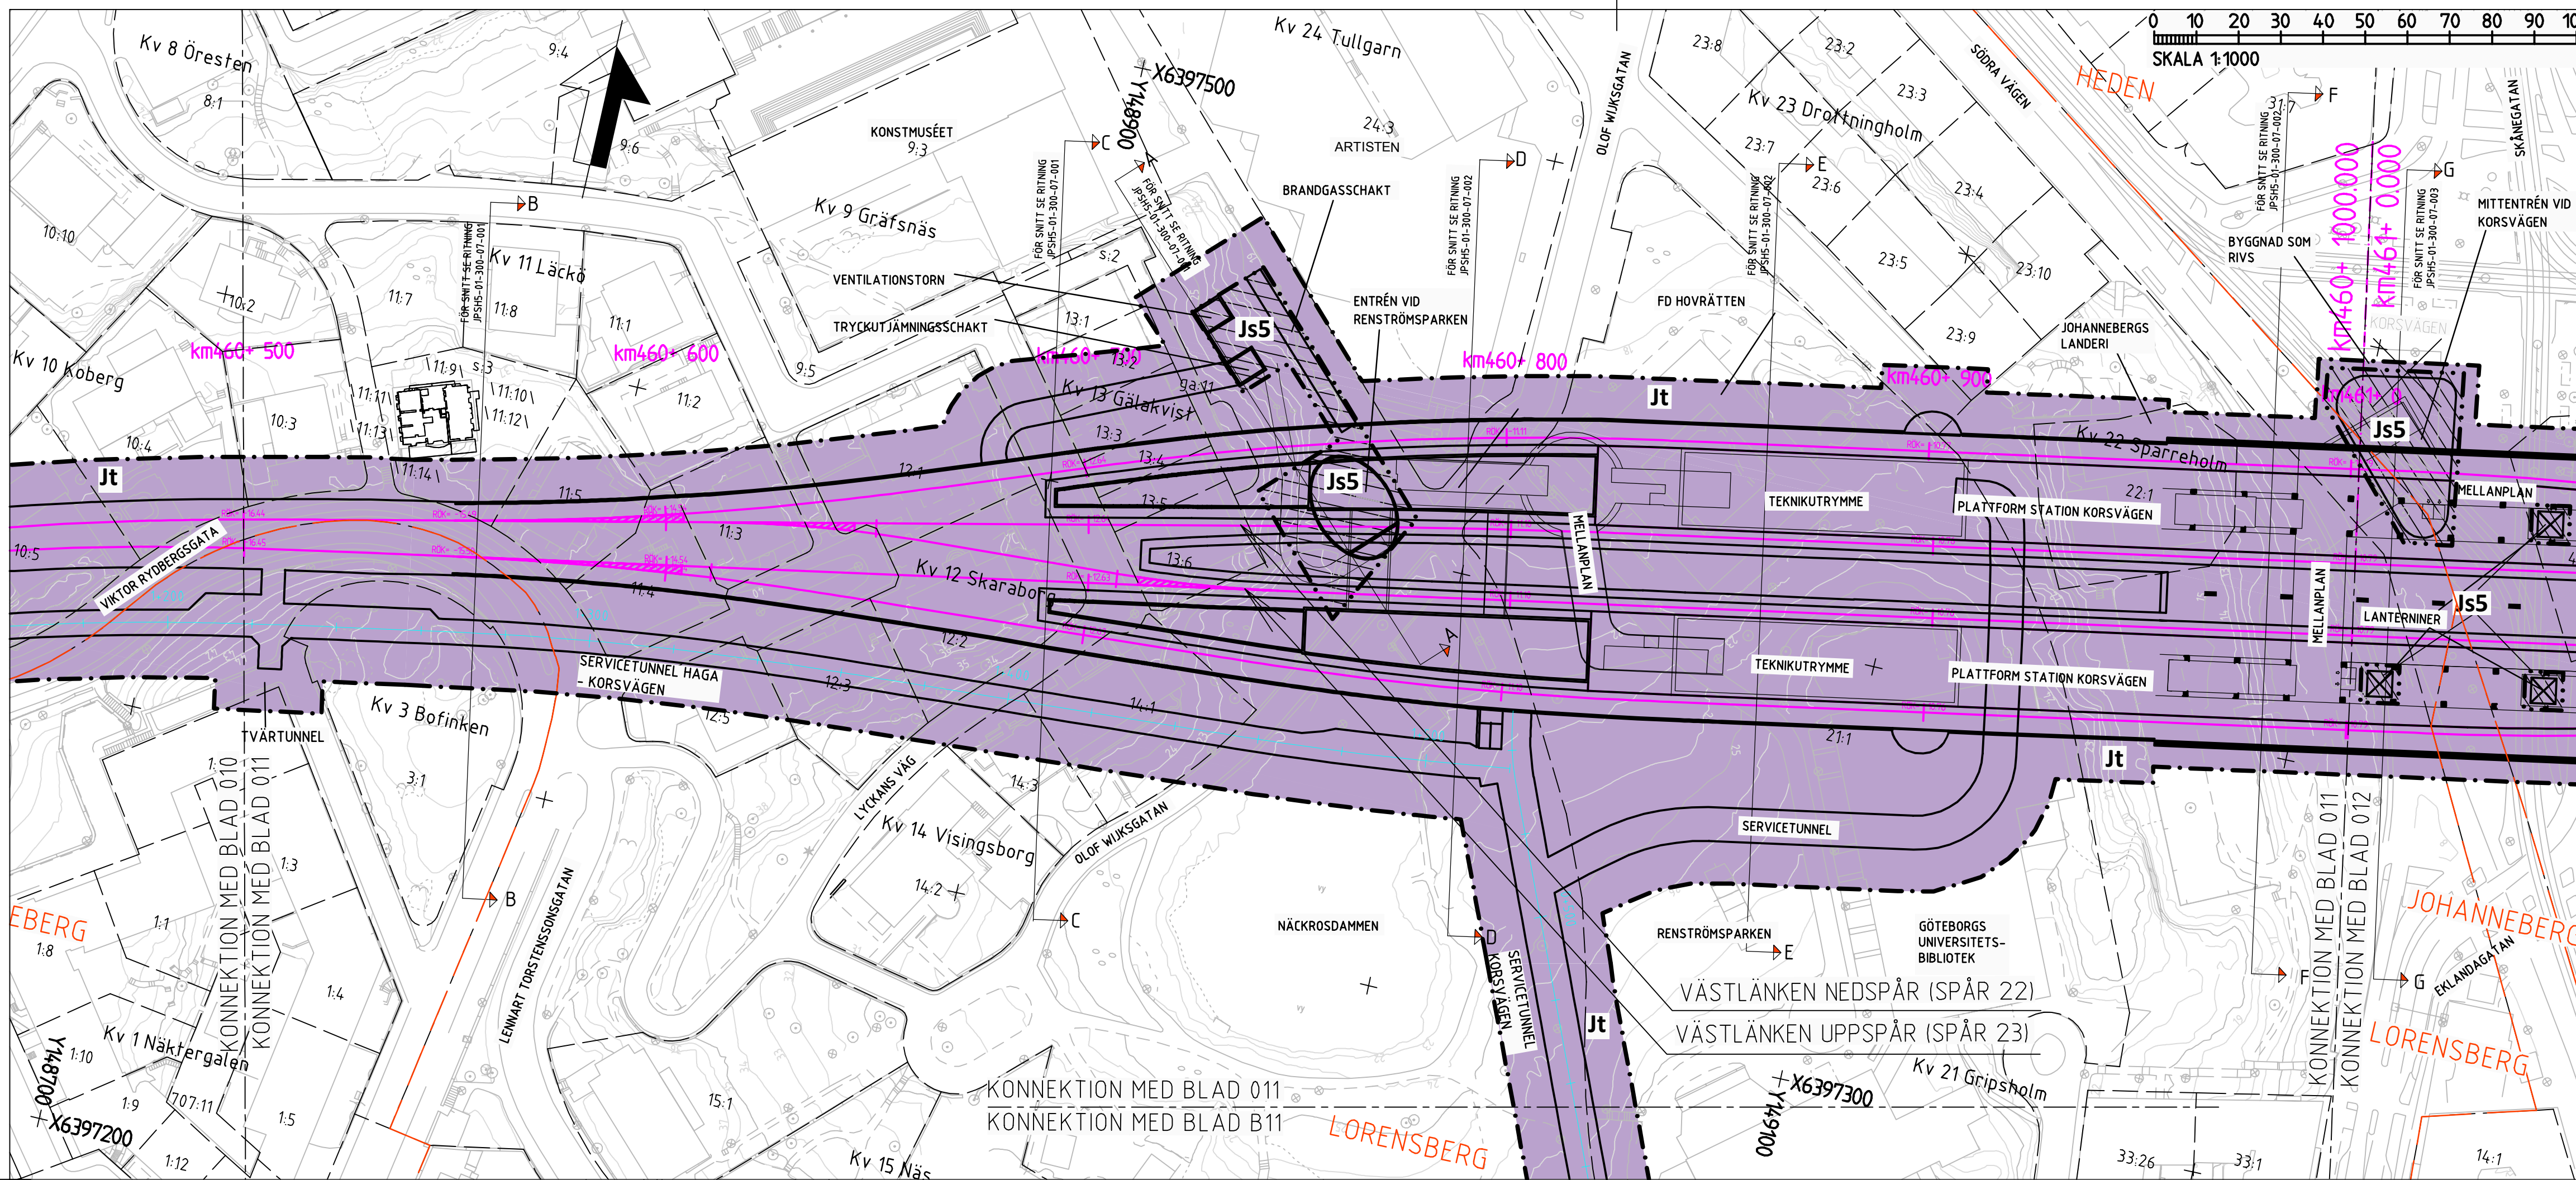

BETECKNINGAR PLAN

GRÄNSER

- GRÄNS FÖR JÄRNVÄGSMARK
- AVGRÄNSNING MELLAN OLIKA TYPER AV MARKANSPRÅK

MARK SOM TAS I ANSPRÅK

- Jt** NY JÄRNVÄGSMARK MED ÄGANDERÄTT/JÄRNVÄGSMARK MED ÄGANDERÄTT 3D-FASTIGHET
- Js** NY JÄRNVÄGSMARK MED SERVICUTSRÄTT

SKYDDÅTGÄRDER

- MARKERING ELLER AVGRÄNSNING AV SKYDDÅTGÄRDER
- FÖR MER INFORMATION SE JPSH1-01-04-0-00_001.bilag1
- SK2-2 - SKYDDSMUR, 2.3 M ÖVER RÖK
- SK2-3 - ERBJUDNA BULLERSKYDDÅTGÄRDER UTANFÖR JÄRNVÄGSMARK
- SK2-9 - ERBJUDNA FASADÅTGÄRDER UTANFÖR JÄRNVÄGSMARK

NYA ANLÄGGNINGAR

- km00+ 000** PLANERADE OCH OMLAGDA SPÅR, LÄNGDMÄTNING OCH SPÅRHÖJD (RÄLSÖVERKANT) I SPÅRMITT
- 0+000** LÄNGDMÄTNING SERVICETUNNEL
- JORDSLÄNT
- DAGVATTENLEDNING MED UTLOPP
- TRYCKLEDNING DAGVATTEN MED UTLOPP
- TRUMMA

BEFINTLIGT

- BYGGNAD SOM RIVS

ÖVRIGA GRÄNSER

- TRAKTGRÄNS
- FASTIGHETSGRÄNS

BETECKNINGAR PROFIL


GRÄNSER OCH MARK SOM TAS I ANSPRÅK LIKA PLAN

BEFINTLIGT

- BEFINTLIG MARKNIVÅ
- BEDÖMD BERGKNIVÅ

NYA ANLÄGGNINGAR

- RÖK SPÅR 22
- PÅLOMRÅDE
- PROJEKTERAD BERGKONTUR

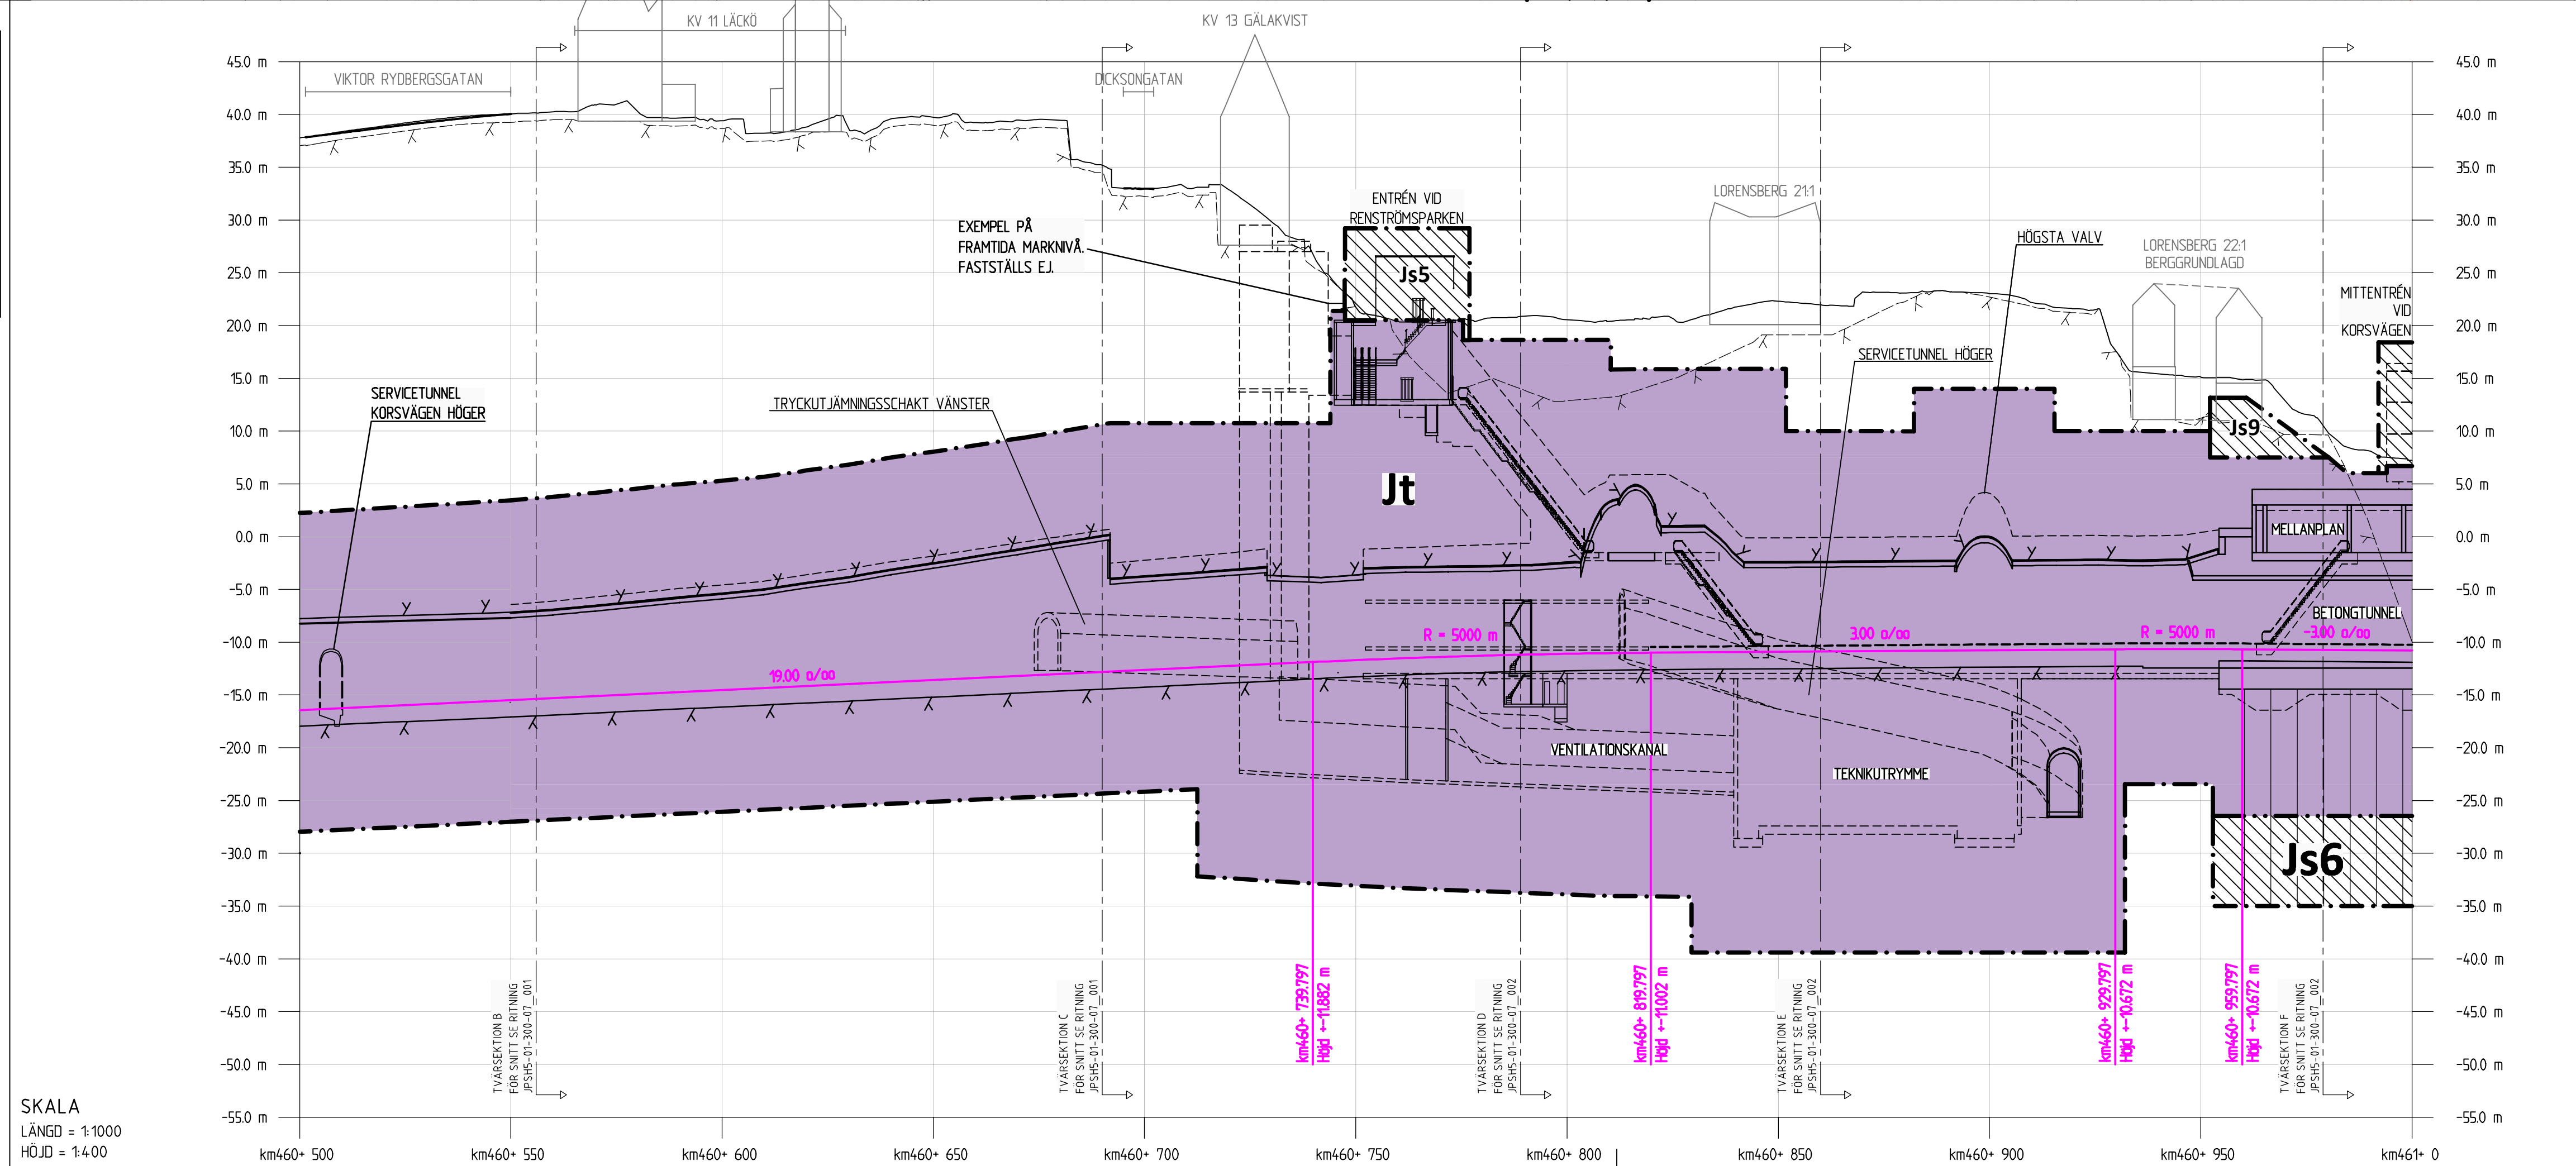

FASTSTÄLLELSEHANDLING 2015-09-01

ENL. PM JPSH1-01-04-3-00_001	2015-04-30	RAMBÖLL / SEN	C.BLIXT
REV. REVIDEREN AVSER	REVIDERAD AV	GRANSKAD AV	GRANSKAD AV
SWECO	RAMBÖLL/SEN	C.BLIXT	61601253754-113
K.AHLBOM	DATUM	2014-08-22	JPSH2

WÄSTLÄNKEN
 GÖTEBORG, E6 ÖSTER-ALMEDAL
 PERMANENT MARKANSPRÅK
 PLANKARTA

SKALA 1:1000

GRANSKAD AV	FASTSTÄLLD AV	DATUM	FÖRHÅLLNING	BLAD	NÄSTA BLAD
RAMBÖLL/SEN	J.JONSSON	2014-12-01	A1	011	012

ORIENTERINGSFIGUR

SKALA
 LÄNGD = 1:1000
 HÖJD = 1:400

1:130
 2015-04-26
 SENBLU, 2015-04-26
 1:130