


PROJEKTERINGSARTEN: 001, 02, 100

PROJEKTERINGSARTEN: 001, 02, 100

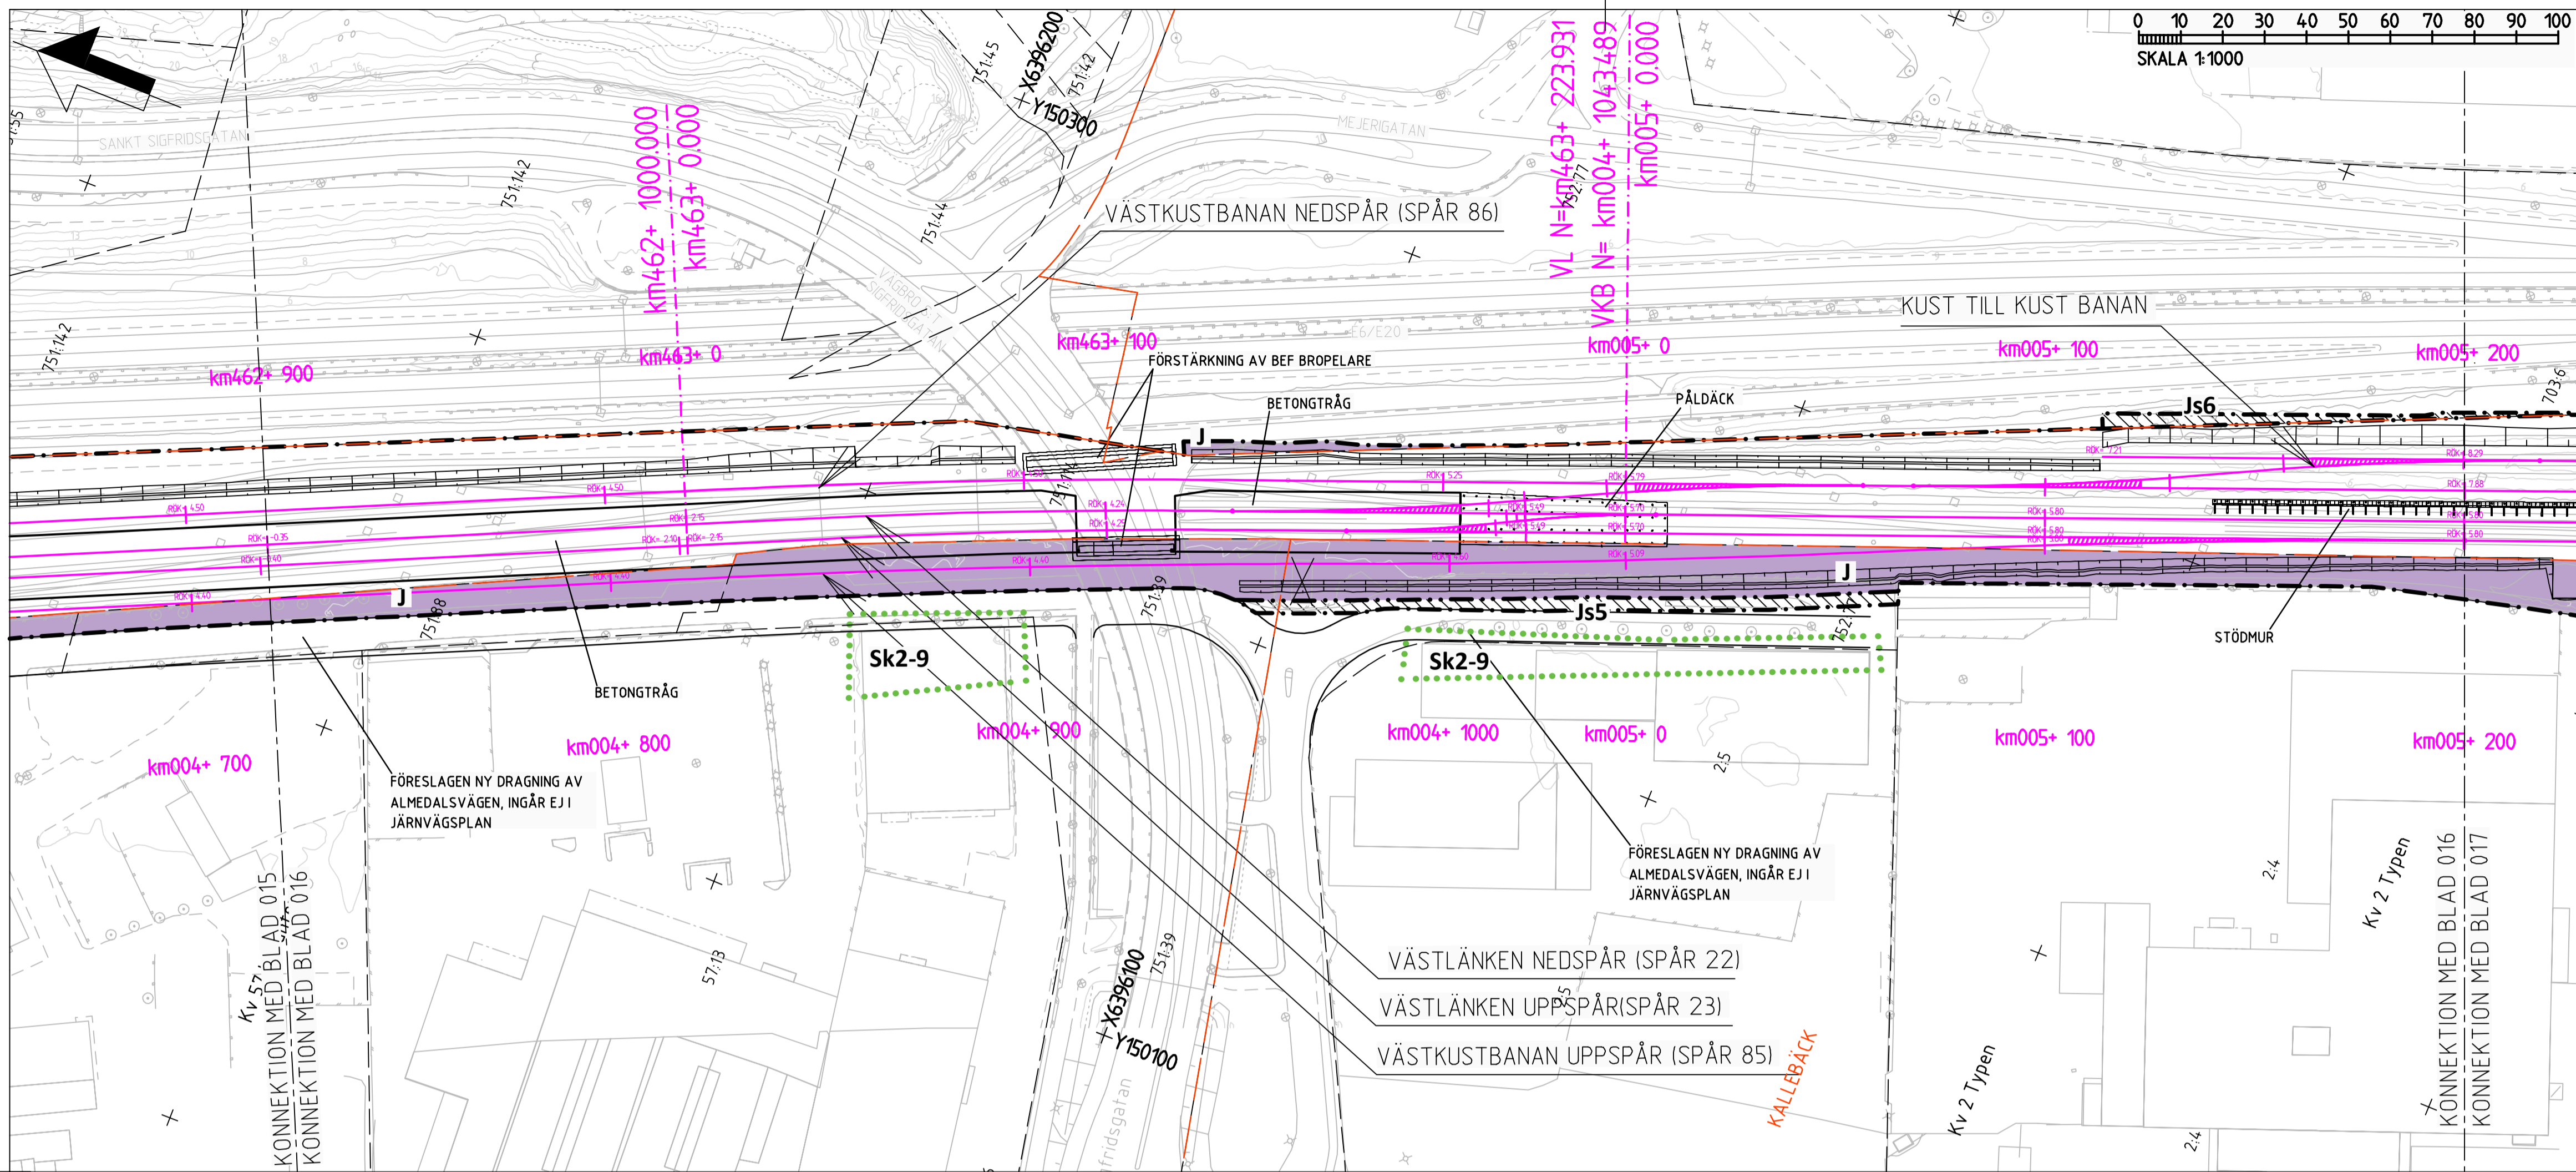

BETECKNINGAR PLAN

GRÄNSER
 - - - - - GRÄNS FÖR JÄRNVÄGSMARK
 - - - - - AVGRÄNSNING MELLAN OLIKA TYPER AV MARKANSPRÅK

MARK SOM TAS I ANSPRÅK
J/Jt NY JÄRNVÄGSMARK MED ÄGANDERÄTT/JÄRNVÄGSMARK MED ÄGANDERÄTT 3D-FASTIGHET
Js NY JÄRNVÄGSMARK MED SERVITUTSRÄTT

SKYDDSÅTGÄRDER
 - - - - - MARKERING ELLER AVGRÄNSNING AV SKYDDSÅTGÄRDER
 FÖR MER INFORMATION SE JPSH1-01-04-0-00_001_bilaga1
 Sk2-2 - SKYDDSMUR, 2.3 M ÖVER RÖK
 Sk2-3 - ERBJUDNA BULLERSKYDDSÅTGÄRDER UTANFÖR JÄRNVÄGSMARK
 Sk2-9 - ERBJUDNA FASADÅTGÄRDER UTANFÖR JÄRNVÄGSMARK

NYA ANLÄGGNINGAR
 km000+ 000 PLANERADE OCH OMLAGDA SPÅR, LÄNGDMÄTNING OCH SPÅRHÖJD (RÄLSÖVERKANT) I SPÅRMITT
 0+000 LÄNGDMÄTNING SERVICE TUNNEL
 JORDSLÄNT
 DAGVATTENLEDNING MED UTLOPP
 TRYCKLEDNING DAGVATTEN MED UTLOPP
 TRUMMA


BEFINTLIGT
 BYGGNAD SOM RIVS

ÖVRIGA GRÄNSER
 - - - - - TRAKTGRÄNS
 - - - - - FASTIGHETSGRÄNS

BETECKNINGAR PROFIL

GRÄNSER OCH MARK SOM TAS I ANSPRÅK LIKA PLAN
 BEFINTLIGT
 - - - - - BEFINTLIG MARKNIVÅ
 - - - - - BEDÖMD BERGNIVÅ

NYA ANLÄGGNINGAR
 RÖK SPÅR 22
 PÅLÖMRÅDE
 PROJEKTERAD BERGKONTUR

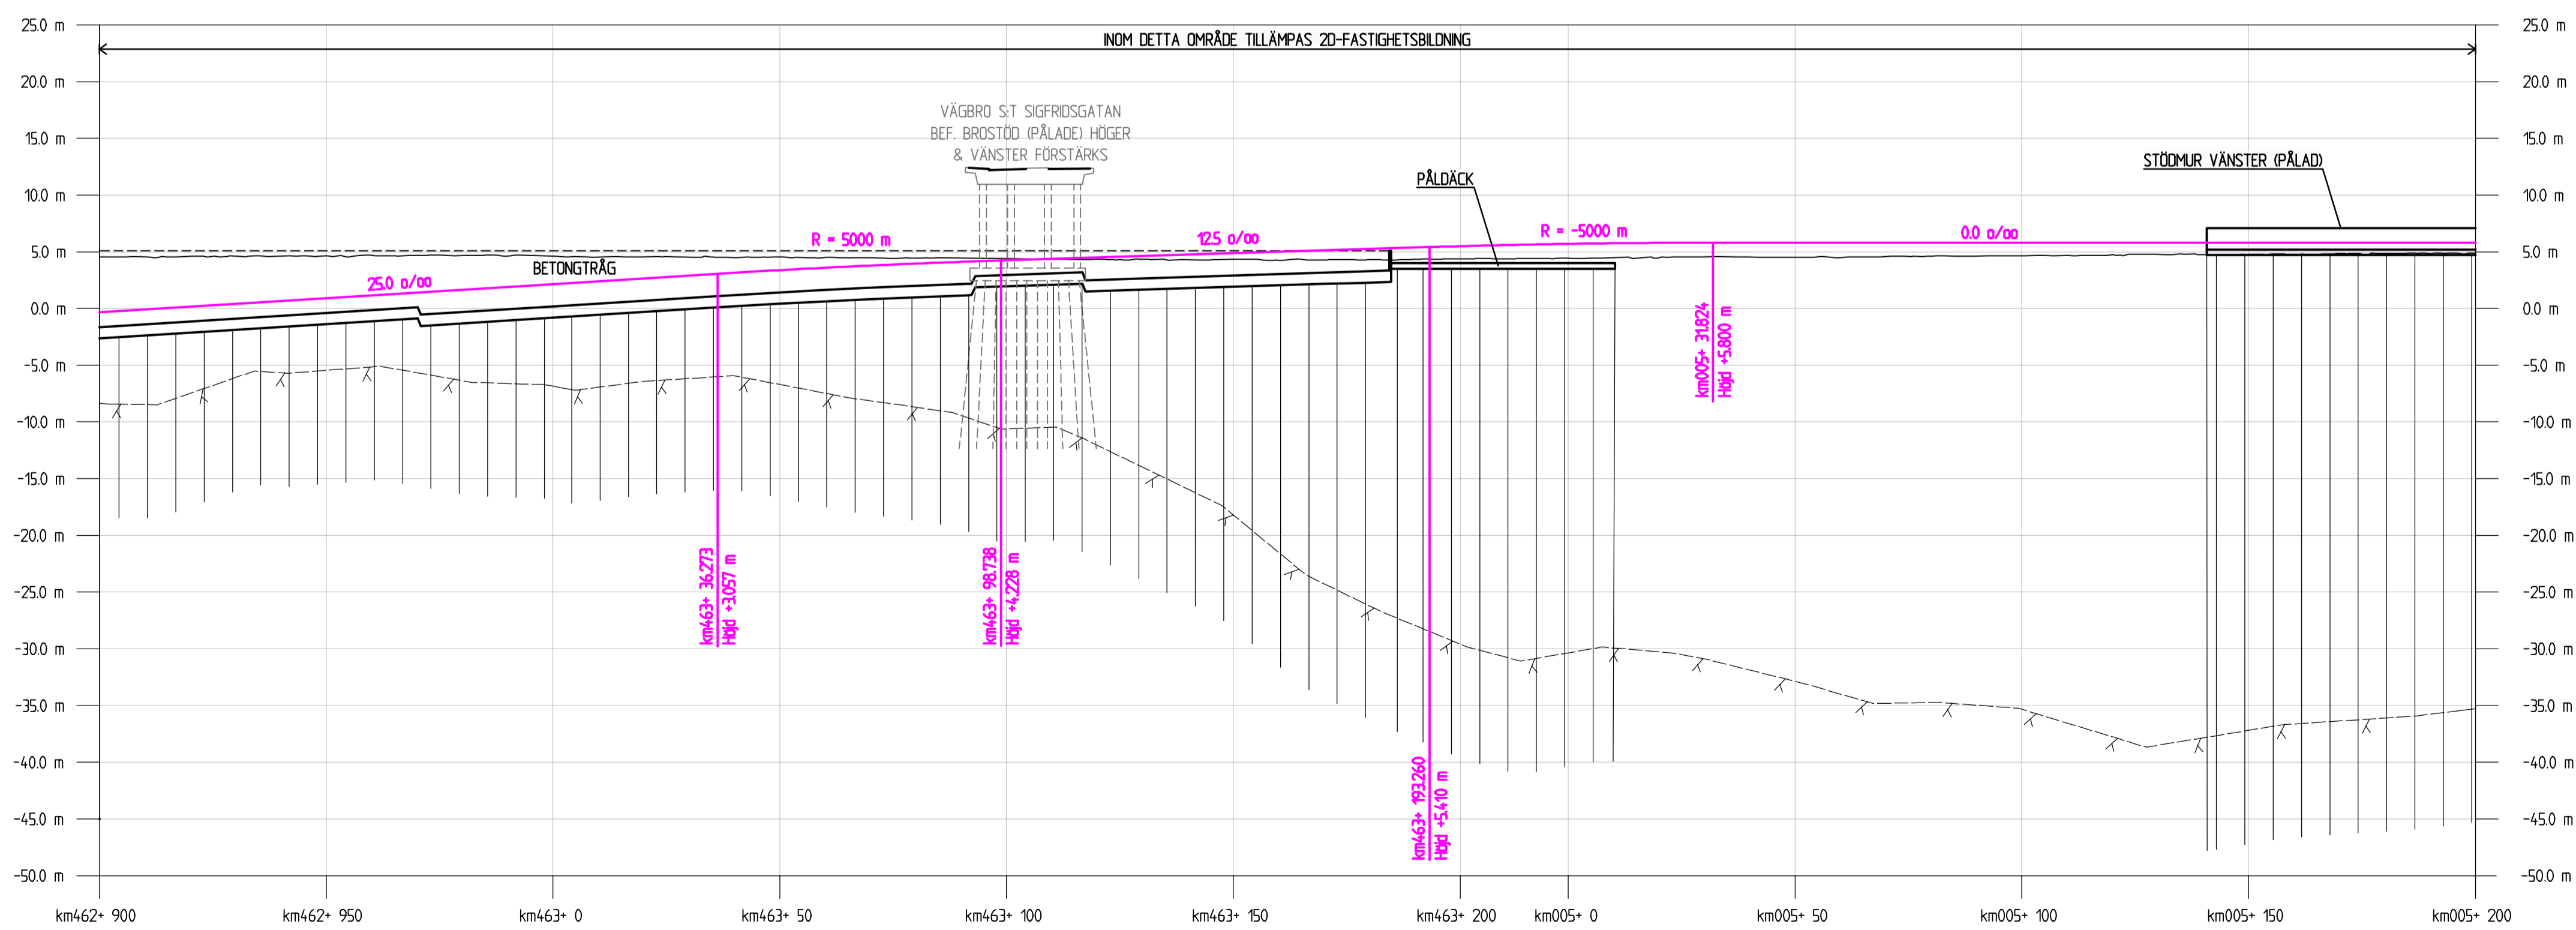

FASTSTÄLLESEHANDLING 2015-09-01

A ENL. PM JPSH1-01-04-3-00_001	2015-04-30	RAMBÖLL / SEN	C.BLIXT
REV. BEVÄRAREN AVSER	REVID/REVIDERAD AV	GRANSKAD AV	GRANSKAD AV
SWECO	RAMBÖLL/SEN	C.BLIXT	61601253754-113
REVID/KONTR. EDDKANG	REVID/KONTR. K.AHLBOM	DATUM 2014-08-22	UPPSHÄS NR JPSH2

SWECO **RAMBÖLL**

TRAFIKVERKET **VÄSTLÄNKEN**
 GÖTEBORG, E6 ÖSTER-ALMEDAL
 PERMANENT MARKANSPRÅK
 PLANKARTA

SKALA
 LÄNGD = 1:1000
 HÖJD = 1:400

KOORDINATSYSTEM
 PLAN: SWEREF 99 12 00
 HÖJD: RH 2000

ORIENTERINGSFIGUR

REVIDERAD AV RAMBÖLL/SEN	GÖTTAER AV J.JONSSON	FASTSTÄLLD AV -----	DATUM 2014-12-01	FÖRHÅLL A1	BLAD 016	PLANKARTA 017	REVIDERAD AV C.BLIXT	GRANSKAD AV -----
-----------------------------	-------------------------	------------------------	---------------------	---------------	-------------	------------------	-------------------------	----------------------

View: 7, Drawing: X:\SHBY\Västlänken\Järnvägsgatan\Linjen och anslutningar\01 Sammansatta byggplan\Rinnig\JPSH2-01-112-00-016, Drawn by: SENBLU, 2015-04-26 11:51