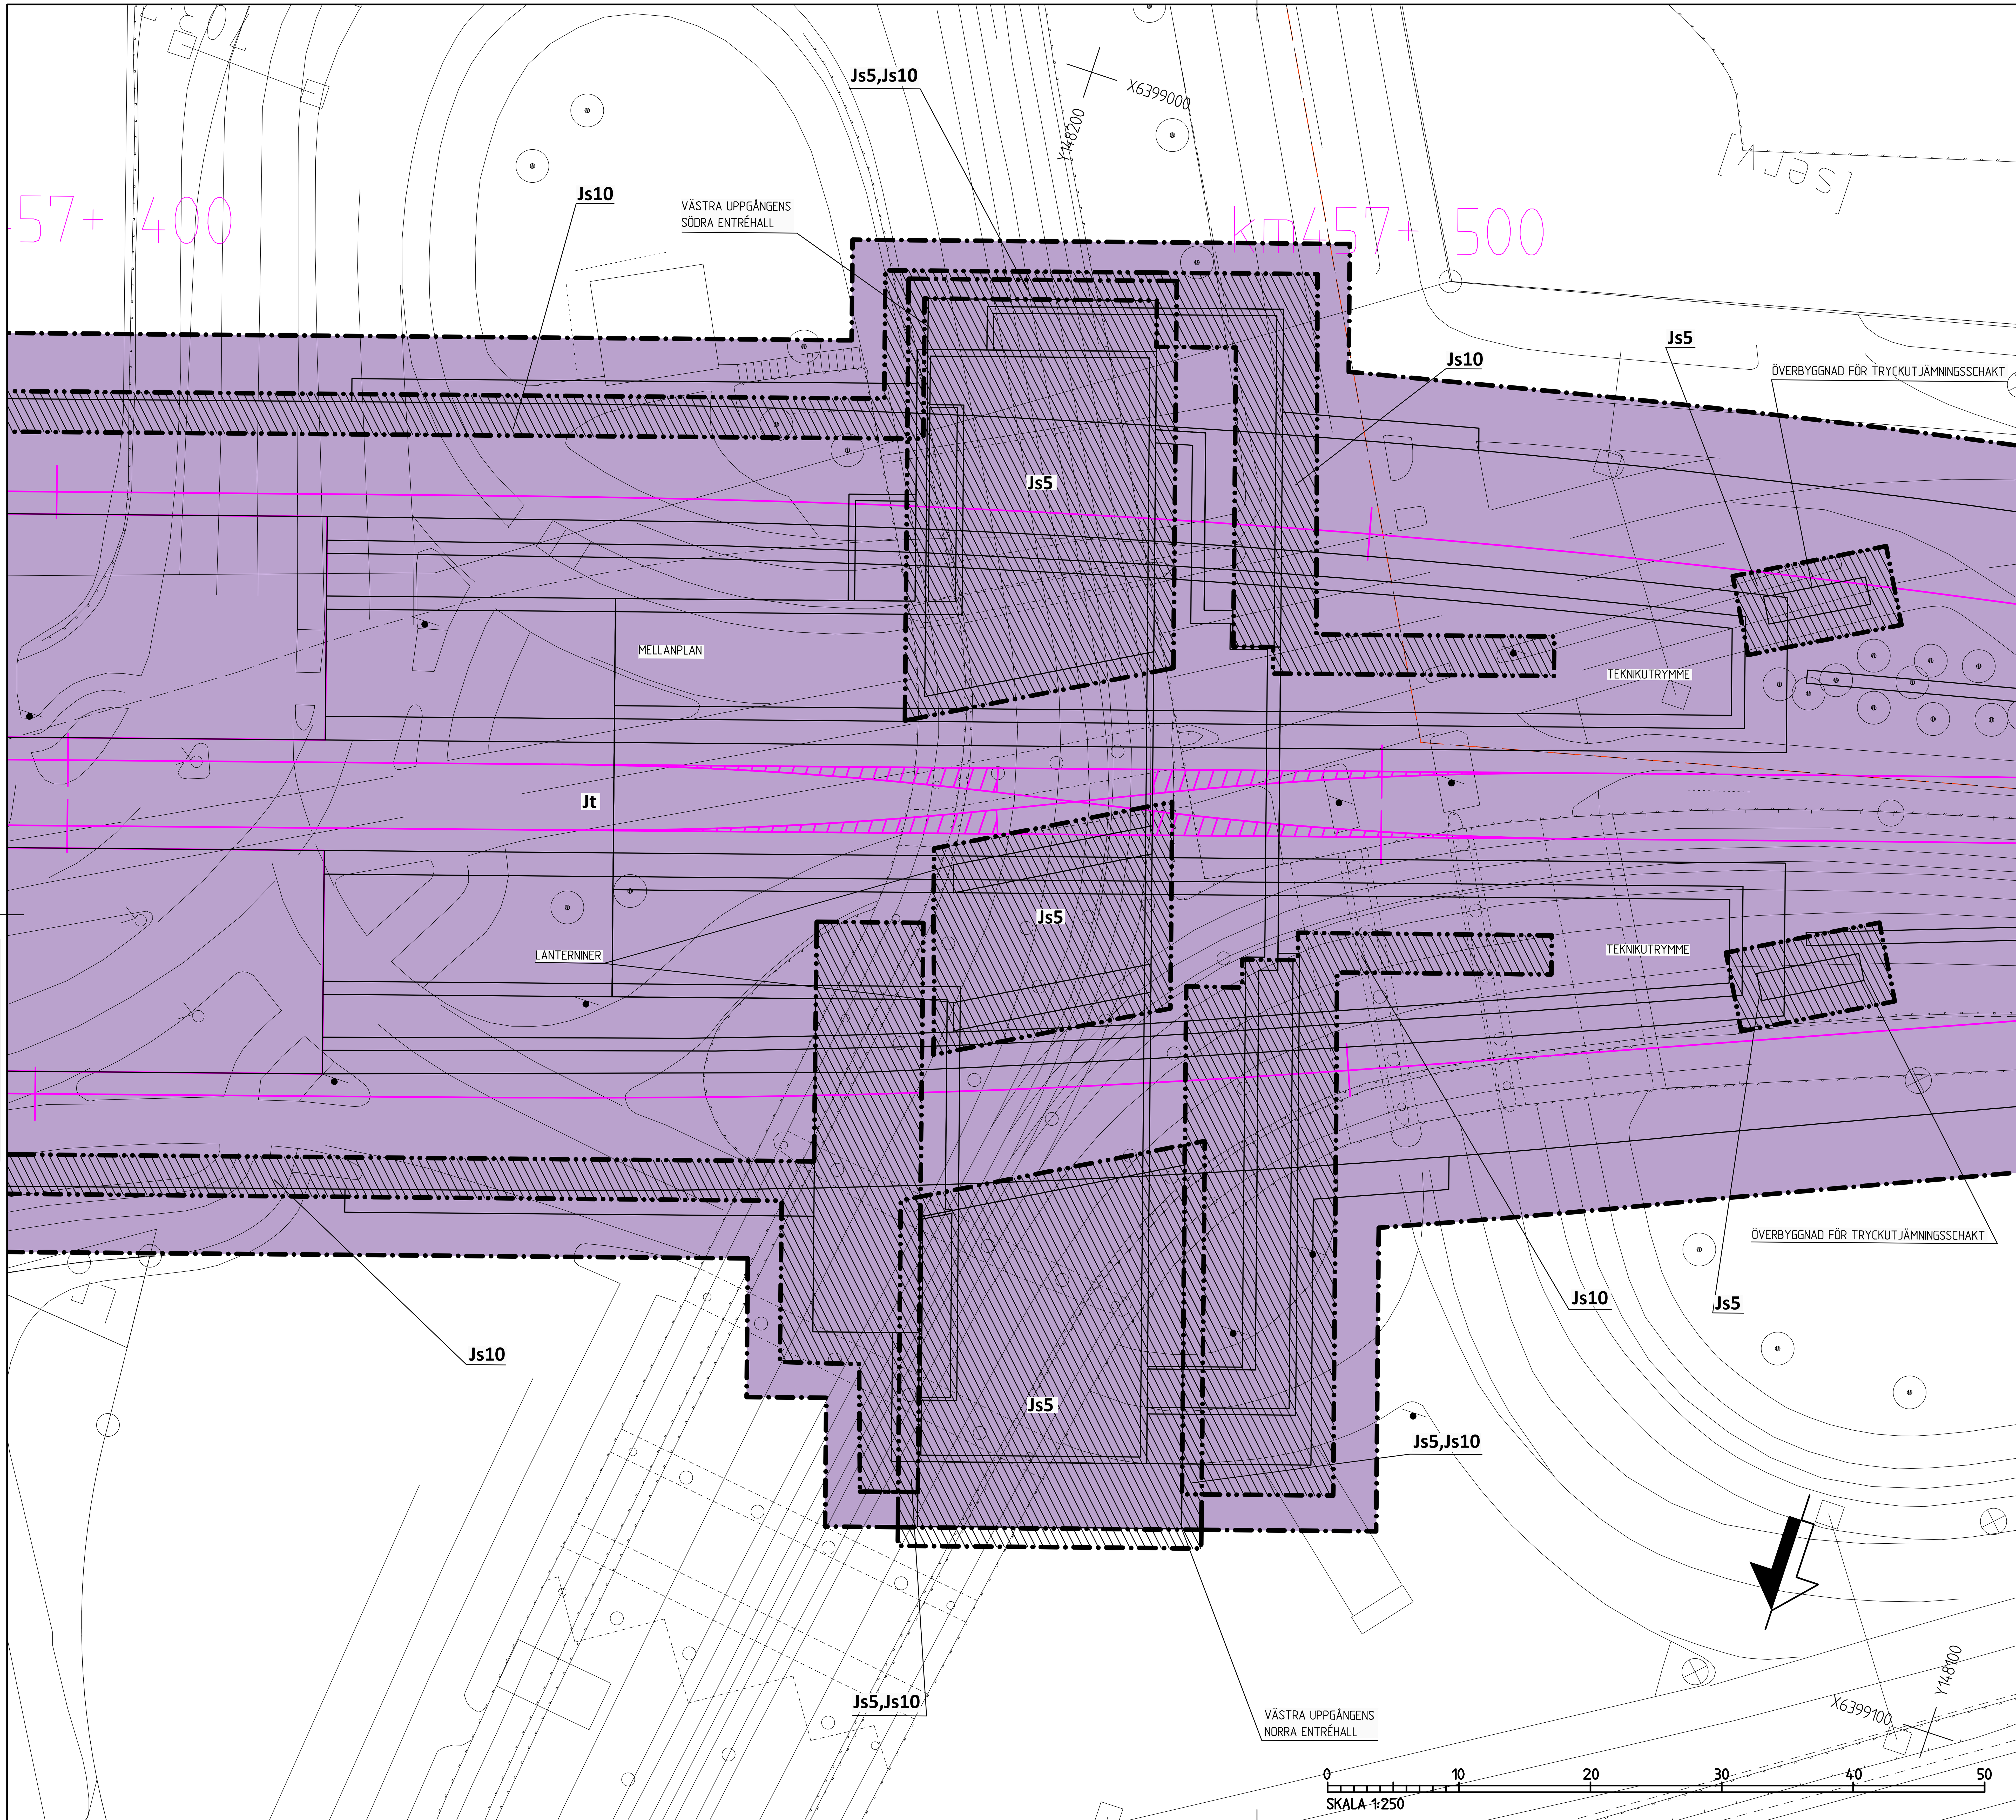

BETECKNINGAR PLAN

GRÄNSER

GRÄNS FÖR JÄRNVÄGSMARK
AVGRÄNSNING MELLAN OLIKA TYPER AV MARKANSPRÅK

MARK SOM TAS I ANSPRÅK

J/Jt — NY JÄRNVÄGSMARK MED ÄGANDERÄTT/JÄRNVÄGSMARK MED ÄGANDERÄTT 3D-FASTIGHET

Js — NY JÄRNVÄGSMARK MED SERVITUTSRÄTT

Js2 - SERVICEVÄG
Js4 - UPPSTÄLLNING FÖR RÄDDNINGSFORDON
Js5 - OVANGJORDSANLÄGGNING
Js6 - GRUNDKONSTRUKTIONER
Js7 - PARKERINGSYTA FÖR RÄDDNINGSTJÄNSTENS FORDON, SERVICEFORDON MM
Js8 - KVARLÄMNING
Js9 - SKYDDSZON
Js10 - EL- OCH VENTILATIONSANLÄGGNINGAR
Js11 - LEDNINGAR

NYA ANLÄGGNINGAR

km000+ 000
RÖK= -00.00
PLANERADE OCH OMLAGDA SPÅR, LÄNGDMÄTNING OCH SPÅRHÖJD (RÄLSÖVERKANT) I SPÅRMITT

BEFINTLIGT

BEF BYGGNAD SOM RIVS

ÖVRIGA GRÄNSER

TRAKTGRÄNS
FASTIGHETSGRÄNS

KOORDINATSYSTEM
PLAN: SWEREF 99 12 00
HÖJD: RH 2000

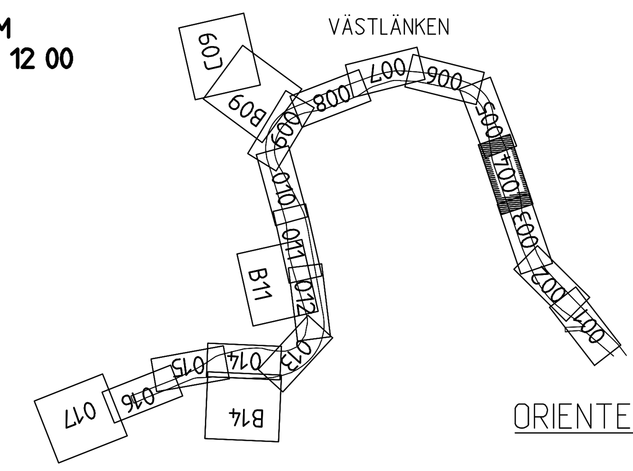

ORIENTERINGSFIGUR

FASTSTÄLLELSEHANDLING 2015-09-01

COWI | TYRÉNS | TFIP | METRO ARKITEKTER | TRAFIKVERKET

RITAD/KONSTR	GRANSKAD	UPPDRAG NR
COWI/TYRÉNS, SK	E. FRID	A031443
GODKÄND	DATUM	ENTREPRENAD NR
A. BERGHOLTZ	2014-08-22	JPSH3

VÄSTLÄNKEN
GÖTEBORG, STATION CENTRALEN
PERMANENT MARKANSPRÅK
PLANKARTA,DETALJ VÄSTRA UPPGÅNGEN

SKEDE	TEKNIKOMRÅDE	KM	SKALA	RITNINGSNR PROJEKT	BANDEL
JÄRNVÄGSPLAN	TEKNIKÖVERGRIPANDE		1:250	JPSH3-01-112-03	604

KONSTRUERAD AV	GODTAGEN AV	FASTSTÄLLD AV	DATUM	FORMAT	RITNINGSNR FÖRVALTNING	BLAD	NÄSTA BL	REV
COWI/TYRÉNS,SK	J JONSSON	--------	2014-12-01	A1		002		

Denna ritning är Trafikverkets egendom. Allt obehörigt begagnande av ritningen beivras enligt lag. TRAFIKVERKET

XREF: MODELL\01_03_P_JP_PERMANENT_ANSPRÅK_AVGRÄNSNINGSLINJER.DWG
MODELL\01_03_P_JP_PERMANENT_ANSPRÅK_RITNINGSELEMENT_DETALJER.DWG
MODELL\01_03_P_JP_PERMANENT_ANSPRÅK_RIVNING_BYGGNADER_DETALJER.DWG
MODELL\01_03_P_JP_PERMANENT_ANSPRÅK_TEXT_DETALJER.DWG
MODELL\01_03_P_JP_PERMANENT_ANSPRÅK_YTOR_DETALJER.DWG
MODELL\01_03_P_JP_UNDERLAG_PLANKARTA_STATION_CENTRALEN_DETALJER.DWG
MODELL\01_456-463_P_JP_RITNINGSUTSNITT_VÄSTLÄNKEN.DWG
MODELL\72_453-006_P_0022.DWG
MODELL\GSD_03_P_TRV_FASTIGHETSKARTA.DWG
MODELL\GSD_03_W_TRV_PRIMÄRKARTA.DWG
MODELL\GSD_03_W_TRV_PROJEKTERINGSKARTA_0001.DWG
MODELL\GSD_03_W_TRV_PROJEKTERINGSKARTA_0002.DWG
MODELL\GSD_04_P_TRV_FASTIGHETSKARTA.DWG
MODELL\GSD_04_W_TRV_PRIMÄRKARTA.DWG
MODELL\GSD_04_W_TRV_PROJEKTERINGSKARTA_0001.DWG
MODELL\GSD_04_W_TRV_PROJEKTERINGSKARTA_0002.DWG
MODELL\OFIGUR-11000_VÄSTLÄNKEN

PLO: ERIK FRID 2014-09-02 15:17 O:\A030000\A031443\4\01\JP\RITNING\JPSH3-01-112-03_002.DWG