

BETECKNINGAR

- GRÄNSER**
 - - - - - GRÄNS FÖR JÄRNVÄGSMARK
 - AVGRÄNSNING MELLAN OLIKA TYPER AV MARKANSPRÅK

MARK SOM TAS I ANSPRÅK

Jt NY JÄRNVÄGSMARK MED ÄGANDERÄTT / JÄRNVÄGSMARK MED ÄGANDERÄTT 3D-FASTIGHET

Js NY JÄRNVÄGSMARK MED SERVIDTTSRÄTT

- Js2 - SERVICEVÄG
- Js4 - UPPSTÄLLNING AV RÄDDNINGSFORDON
- Js5 - OVANJORDSANLÄGGNING
- Js6 - GRUNDKONSTRUKTIONER
- Js7 - PARKERINGSYTA FÖR RÄDDNINGSTJÄNSTENS FORDON, SERVICEFORDON M.M
- Js9 - SKYDDSZON
- Js10 - UNDERHÅLL AV EL- OCH VENTILATIONSANLÄGGNINGAR
- Js11 - LEDNINGAR

FÖRKLARINGAR



- x - x - TEORETISK BERGKONTUR
- - - - - INVÄNDIG TUNNELKONTUR
- - - - - PROFILLINJE
- - - - - MARKYTÅ
- x - x - BERG I DAGEN
- x - x - TOLKAD BERGÖVERYTA

KOORDINATSYSTEM

PLAN: SWREF 99 12 00
 HÖJD: RH2000

HÖJDSKALA

1:400

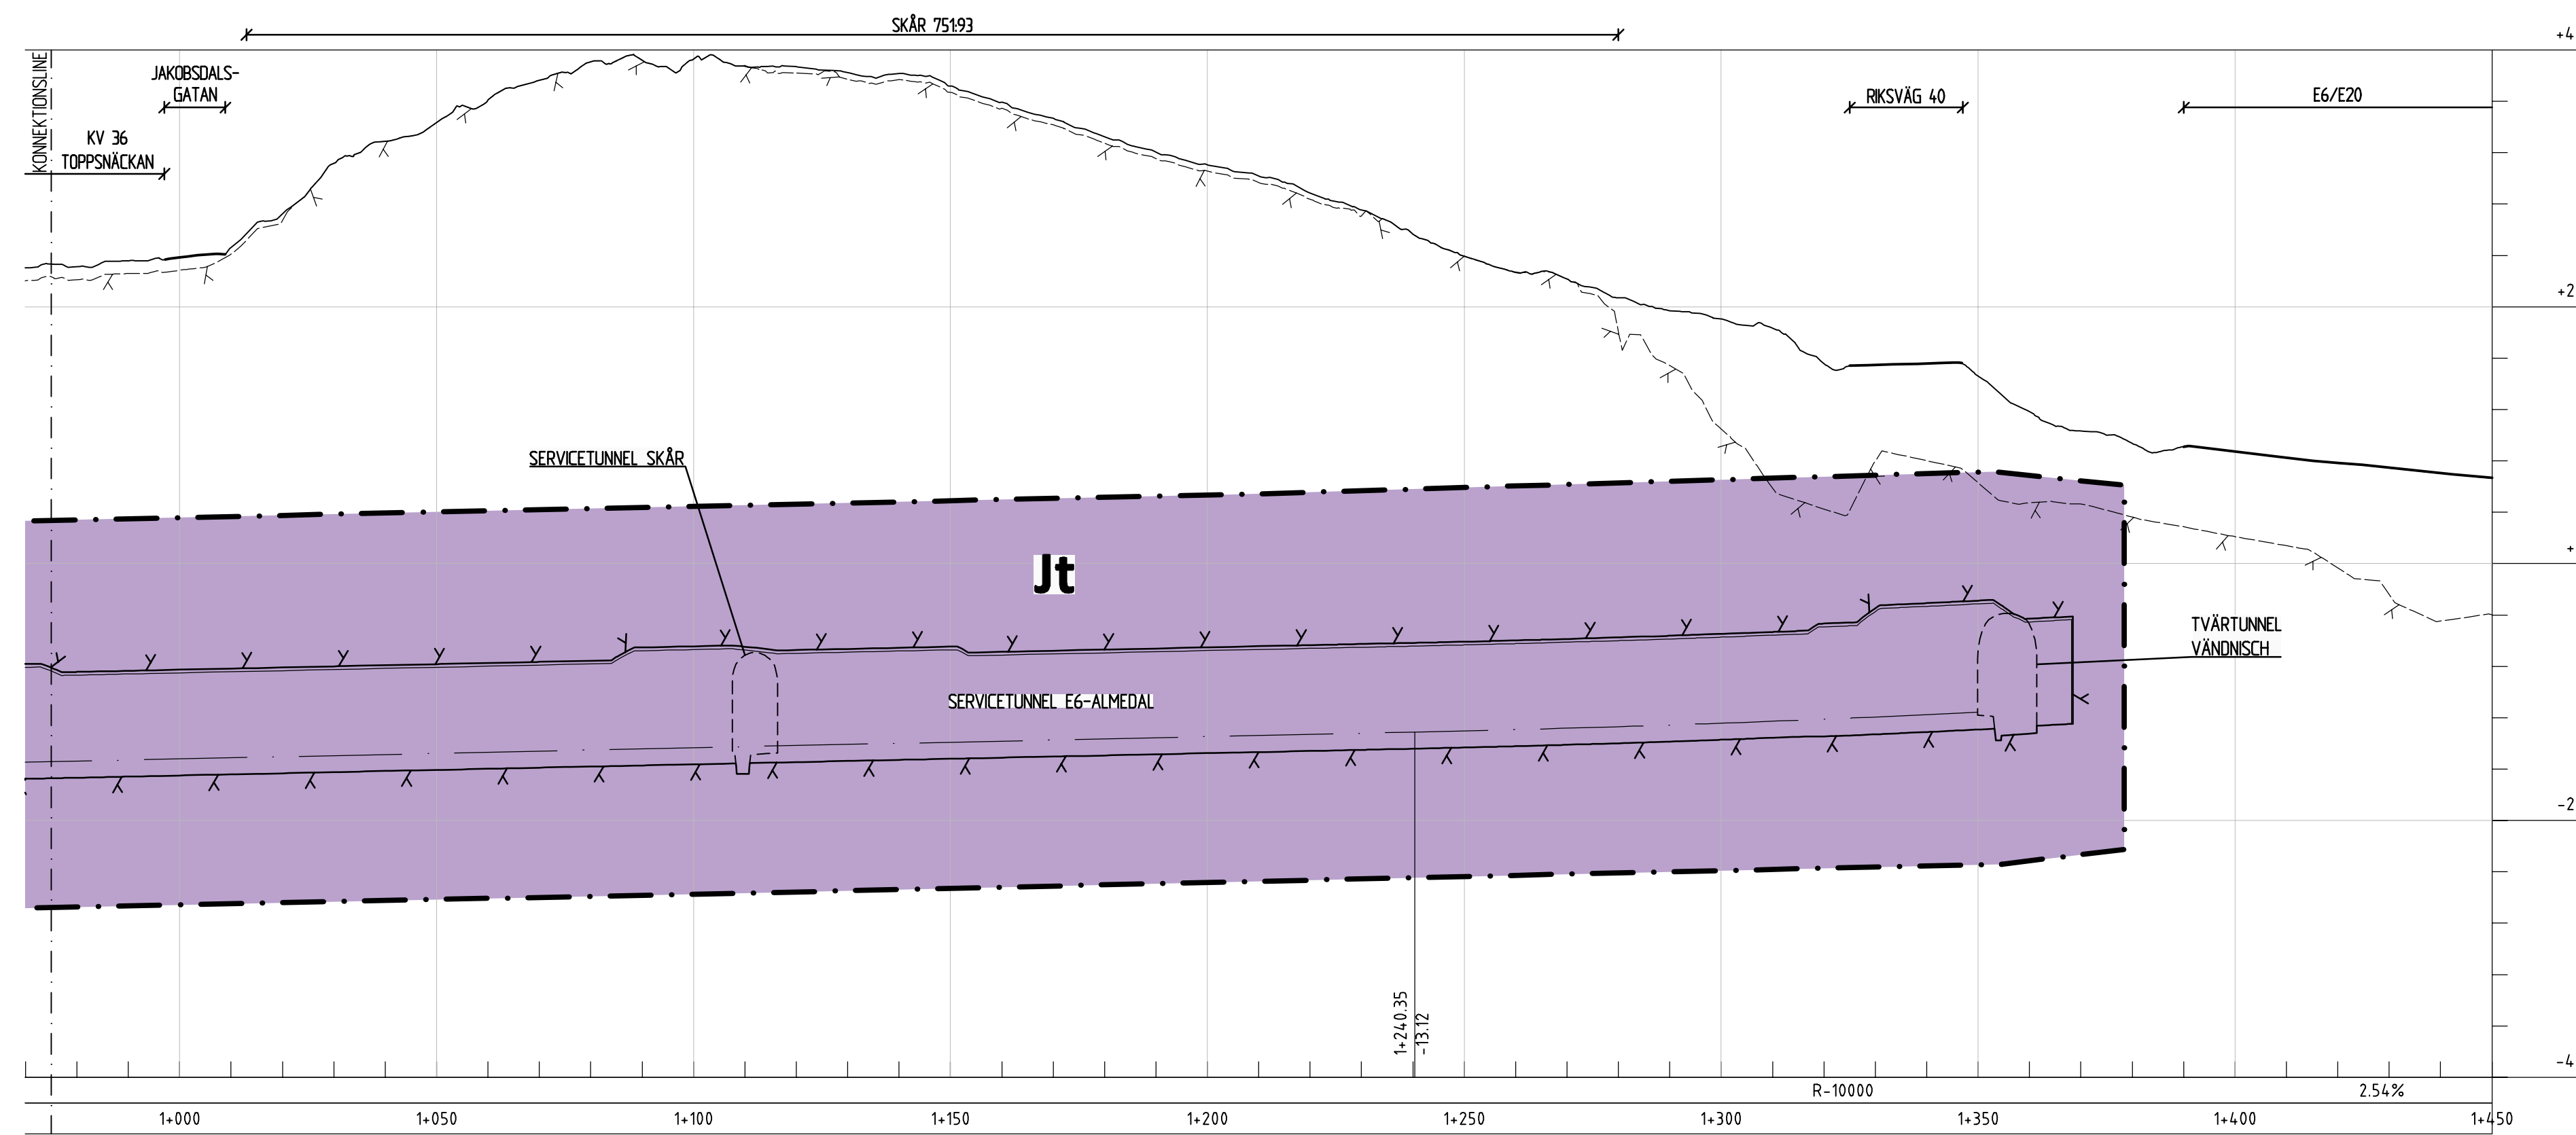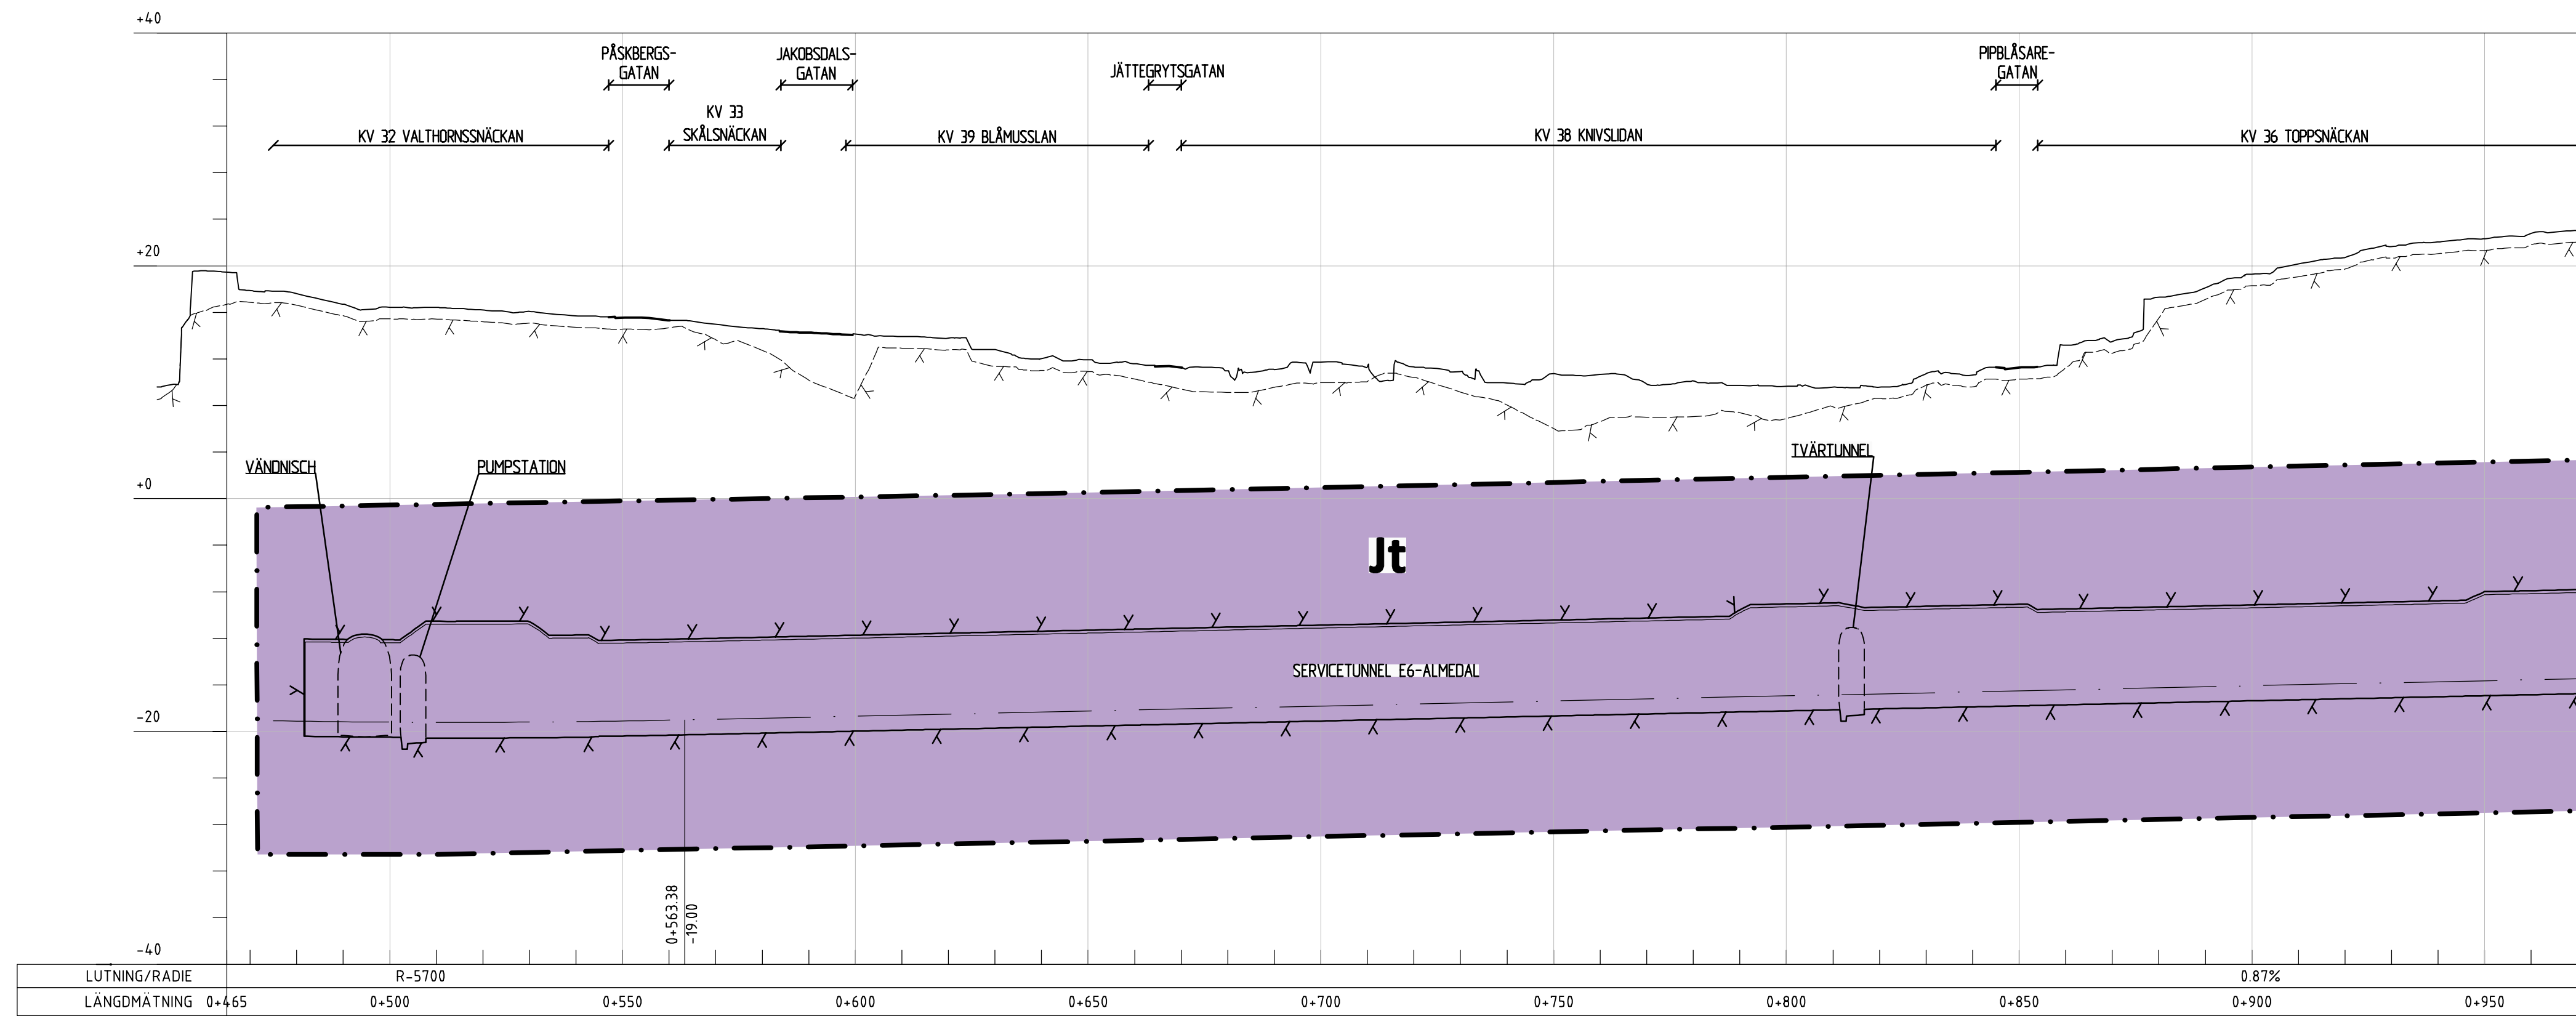

Den här ritning är Trafikverkets egendom. Allt obehörigt kopierande av ritningen beivras enligt lag.
 TRAFIKVERKET

FASTSTÄLLESEHANDLING 2015-09-01

A ENL. PM JPSH1-01-043-00_001		2015-04-30	RAMBÖLL / SEN	C.BLIXT
REV	REVISORERNS AVSEER	RTAD/KONSTR	GRANSKAD	UPPRISAR NR
		RAMBÖLL/CWN	C.BLIXT	61601253754-113
		SEDVARE	DATUM	ENTREPRENAD NR
		K.AHLBOM	2014-08-22	JPSH2
TRAFIKVERKET		VÄSTLÄNKEN		SKALA
		GÖTEBORGS E6 ÖSTER-ALMEDAL		1:1000
		PERMANENT MARKANSPRÅK		BANDEL
		SERVICETUNNEL - PROFIL		604
KONSTRUERAD AV	GODKÄND AV	FASTSTÄLLD AV	DATUM	FORMÅT
RAMBÖLL/CWN	J.JONSSON	-----	2014-12-01	A1
		BLAD	NÄSTA BL	REV
		002	-	A

View: 7, Drawing: X:\SHBY\Västlänken\Järnvägsgatan\Linjen och anslutningar\01 Sammansatta byggplaner\Ritning_JPSH2-01-201-08_002.Dwg, Drawn by: SENBL, 2015-04-27 18:36