

BETECKNINGAR

GRÄNSER

- GRÄNS FÖR JÄRNVÄGSMARK
- AVGRÄNSNING MELLAN OLIKA TYPER AV MARKANSPRÅK

MARK SOM TAS I ANSPRÅK

Jt NY JÄRNVÄGSMARK MED ÄGANDERÄTT / JÄRNVÄGSMARK MED ÄGANDERÄTT 3D-FASTIGHET

Js NY JÄRNVÄGSMARK MED SERVICUTSRÄTT

- Js2 - SERVICEVÄG
- Js4 - UPPSTÄLLNING AV RÄDDNINGSFORDON
- Js5 - OVANJORDSANLÄGGNING
- Js6 - GRUNDKONSTRUKTIONER
- Js7 - PARKERINGSYTA FÖR RÄDDNINGSTJÄNSTENS FORDON, SERVICEFORDON M.M

- Js9 - SKYDDSZON
- Js10 - UNDERHÅLL AV EL- OCH VENTILATIONSANLÄGGNINGAR
- Js11 - LEDNINGAR

FÖRKLARINGAR


- TEORETISK BERGKONTUR
- INVÄNDIG TUNNELKONTUR
- PROFILLINJE
- MARKYTA
- BERG I DAGEN
- TOLKAD BERGÖVERYTA

KOORDINATSYSTEM

PLAN: SWREF 99 12 00
HÖJD: RH2000

HÖJDSKALA

1:400

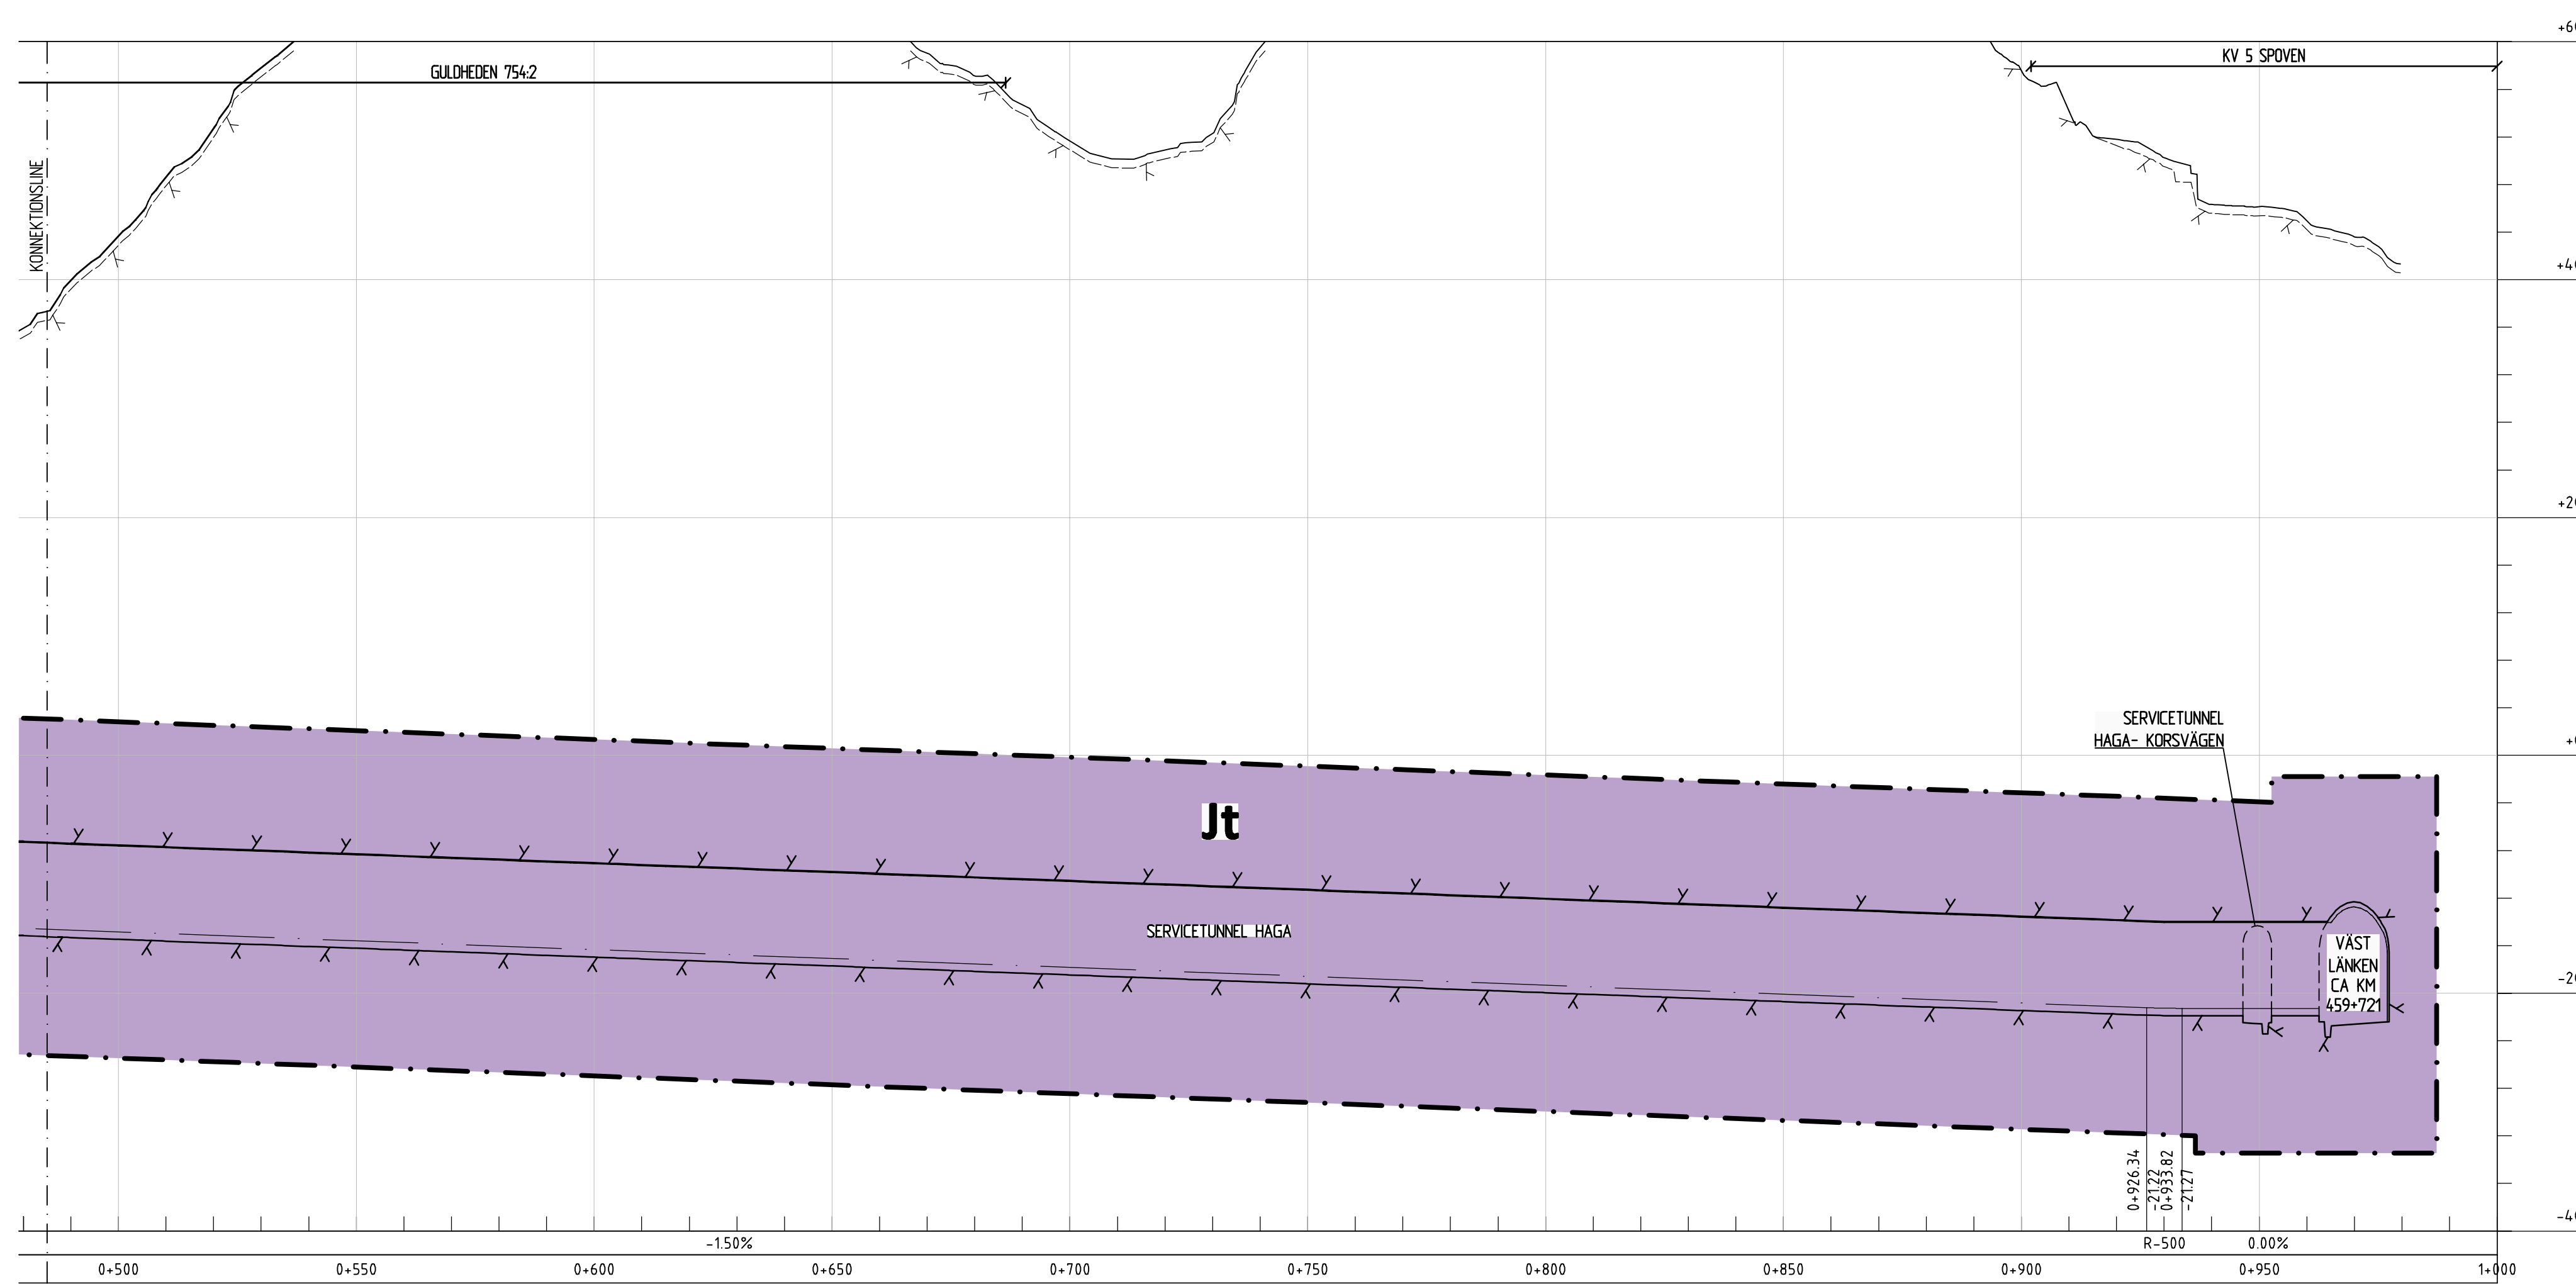

FASTSTÄLLESEHANDLING 2015-09-01

A	ENL. PM JPSH1-01-043-00-001	2015-04-30	RAMBÖLL / SEN	C.BLIXT
REV	REVIDEREN AVISER	DATA	KONSTRUERAD AV	GRANSKAD AV
		RITAD/KONTR RAMBÖLL/CWN SEDRANG K. AHLBOM	GRANSKAD C.BLIXT DATA 2014-08-22	UPPDRAG NR 61601253754-113 ENTREPRENAD NR JPSH2
		VÄSTLÄNKEN GÖTEBORG, E6 ÖSTER-ALMEDAL PERMANENT MARKANSPRÅK SERVICE TUNNEL - PROFIL		SERIE JÄRNVÄGSPLAN TEKNIKGRÄDE TEKNIKÖVERGRIPANDE SKALA 1:1000 RITNINGSPROJEKT JPSH2-01-201-06 RITNINGSPÅRVALTNING
KONSTRUERAD AV	GÖTTAEN AV	FASTSTÄLLD AV	DATA	FÖRHÅT
RAMBÖLL/CWN	J.JONSSON	-----	2014-12-01	A1
BLAD		NÄSTA BL		REV
001		002		A

Detta ritning är Trafikverkets egendom. Allt obehörigt
 begärande av ritningen beivras enligt lag.
 TRAFIKVERKET

View: 7, Drawing: X:\SHBY\Västlänken\Järnvägspan\Linjen och anslutningar\01 Sammansatta byggplan\Ritning\JPSH2-01-201-06_001, Drawn by: SENNAU, 2015-04-27 08:24