

- BETECKNINGAR**
- GRÄNSER**
- GRÄNS FÖR JÄRNVÄGSMARK
  - - - - - AVGRÄNSNING MELLAN OLIKA TYPER AV MARKANSPRÅK

- MARK SOM TAS I ANSPRÅK**
- Jt** NY JÄRNVÄGSMARK MED ÄGANDERÄTT/JÄRNVÄGSMARK MED ÄGANDERÄTT 3D-FASTIGHET
  - Js** NY JÄRNVÄGSMARK MED SERVITUTSRÄTT


- Js2 - SERVICEVÄG  
 Js4 - UPPSTÄLLNING AV RÄDDNINGSFORDON  
 Js5 - OVANJORDSANLÄGGNING  
 Js6 - GRUNDKONSTRUKTIONER  
 Js7 - PARKERINGSYTA FÖR RÄDDNINGSTJÄNSTENS FORDON, SERVICEFORDON M.M  
 Js9 - SKYDDSZON  
 Js10 - UNDERHÅLL AV EL- OCH VENTILATIONSANLÄGGNINGAR  
 Js11 - LEDNINGAR

- FÖRKLARINGAR**
- X X TEORETISK BERGKONTUR
  - INVÄNDIG TUNNELKONTUR
  - PROFILLINJE
  - MARKYTA
  - X X BERG I DAGEN
  - X X TOLKAD BERGÖVERKYTA

**KOORDINATSYSTEM**  
 PLAN: SWREF 99 12 00  
 HÖJD: RH2000

**HÖJDSKALA**  
 1:400

LUTNING/RADIE	1.39%R100	0.50%	R100-0.50%	R100		-10.51%		R-500	0-250.12 -8.47	-1.00%		
LÄNGDMÄTNING	0+000		0+050		0+100	0+150	0+200	0+250	0+300	0+350	0+400	0+450

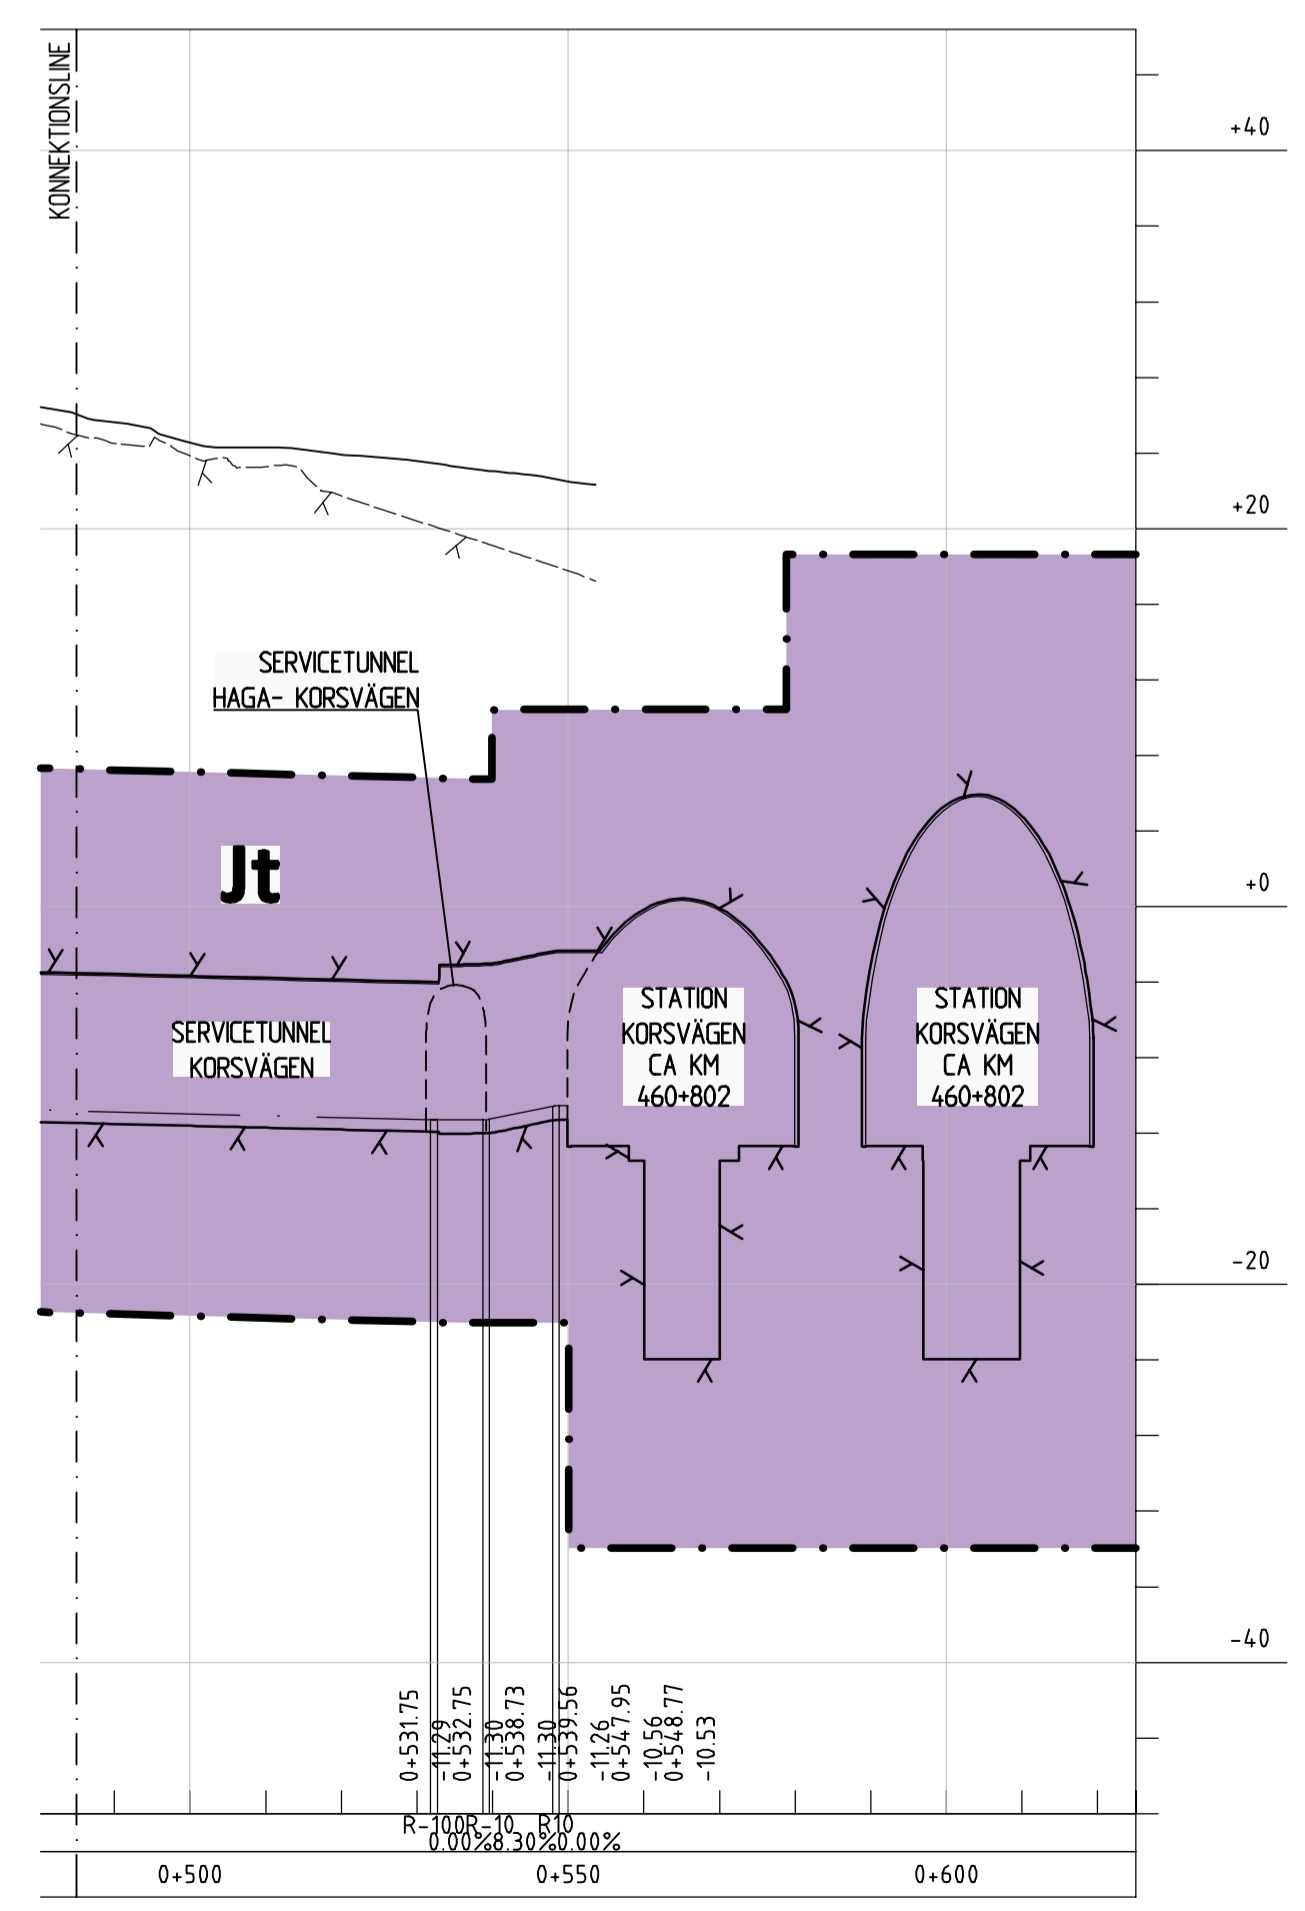

LÄNGDMÄTNING	0+500		0+550		0+600								

Den här ritning är Trafikverkets egendom. Allt obehörigt kopierande av ritningen beivras enligt lag.  
 TRAFIKVERKET

**FASTSTÄLLESEHANDLING 2015-09-01**

REV	ENL. PM JPSH1-01-043-00_001	2015-04-30	RAMBÖLL / SEN	C.BLIXT
RTAD/KONTR	RAMBÖLL/CWN	GRANSKAD	C.BLIXT	UPPRIS NR
SEDVARE	K.AHLBOM	DATUM	2014-08-22	ENTREPRENAD NR
SWECO		RAMBÖLL		61601253754-113
TRAFIKVERKET		VÄSTLÄNKEN		JPSH2
GÖTEBORGS LÄNS JÄRNVÄGSPÄLAN		TEKNIKPROJEKT		SKALA

View: 7, Drawing: X:\S:\BYGGA\S\Järnvägspälan\Linjen och anslutningar\01\_Sammansatta\_byggsatta\Ritning\_JPSH2-01-201-07\_001, Drawn by: SENNAU, 2015-04-27 08:30