
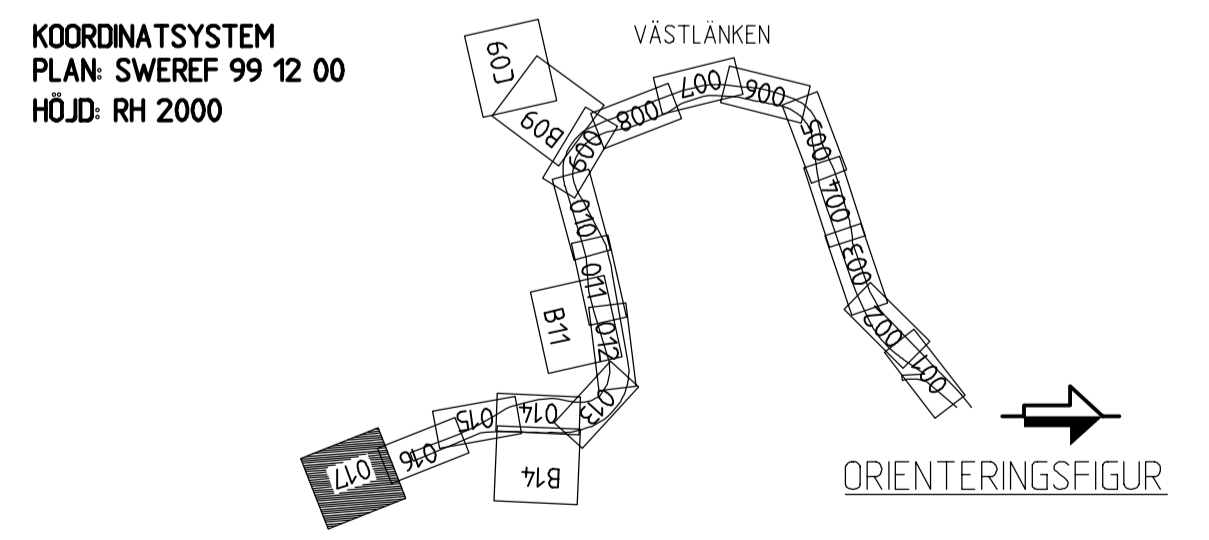


BETECKNINGAR PLAN

- GRÄNSER**
 - - - - - AVGRÄNSNING MELLAN OLIKA TYPER AV MARKANSPRÅK
- MARK SOM TAS I ANSPRÅK**
- T** TILLFÄLLIG NYTT JANDERÄTT
 - T** TILLFÄLLIG NYTT JANDERÄTT - UNDER MARK
- TIDEN FÖR TILLFÄLLIG NYTT JANDERÄTT, SE JPSH1-01-04-0-00_001_bilaga 2
- T1 - TILLFÄLLIG NYTT JANDERÄTT FÖR BYGGNATION
 - T2 - TILLFÄLLIG NYTT JANDERÄTT FÖR ETABLERING
 - T4 - TILLFÄLLIG NYTT JANDERÄTT FÖR BYGGNATION, ETABLERING, UPPLAG, ARBETS- OCH TRANSPORTVÄG
 - T5 - TILLFÄLLIG NYTT JANDERÄTT FÖR ARBETS- OCH TRANSPORTVÄG
 - T6 - TILLFÄLLIG NYTT JANDERÄTT FÖR INFILTRATIONSOMRÅDE
 - T7 - TILLFÄLLIG NYTT JANDERÄTT FÖR TILLFÄLLIGA TRAFKANORDNINGAR
 - T8 - TILLFÄLLIG NYTT JANDERÄTT FÖR SPONTSTAG
- NYA ANLÄGGNINGAR**
- km000+ 000** PLANERADE OCH OMLAGDA SPÅR, LÄNGDMÄTNING OCH SPÅRHÖJD (RALSOVERKANT) I SPÅRMITT
 - 0+000** LÄNGDMÄTNING SERVICE TUNNEL
 - JORDSLÄNT
 - DAGVATTENLEDNING MED UTLOPP
 - TRYCKLEDNING DAGVATTEN MED UTLOPP
 - TRUMMA
- BEFINTLIGT**
- BYGGNAD SOM RIVS
- RÖDIGA GRÄNSER**

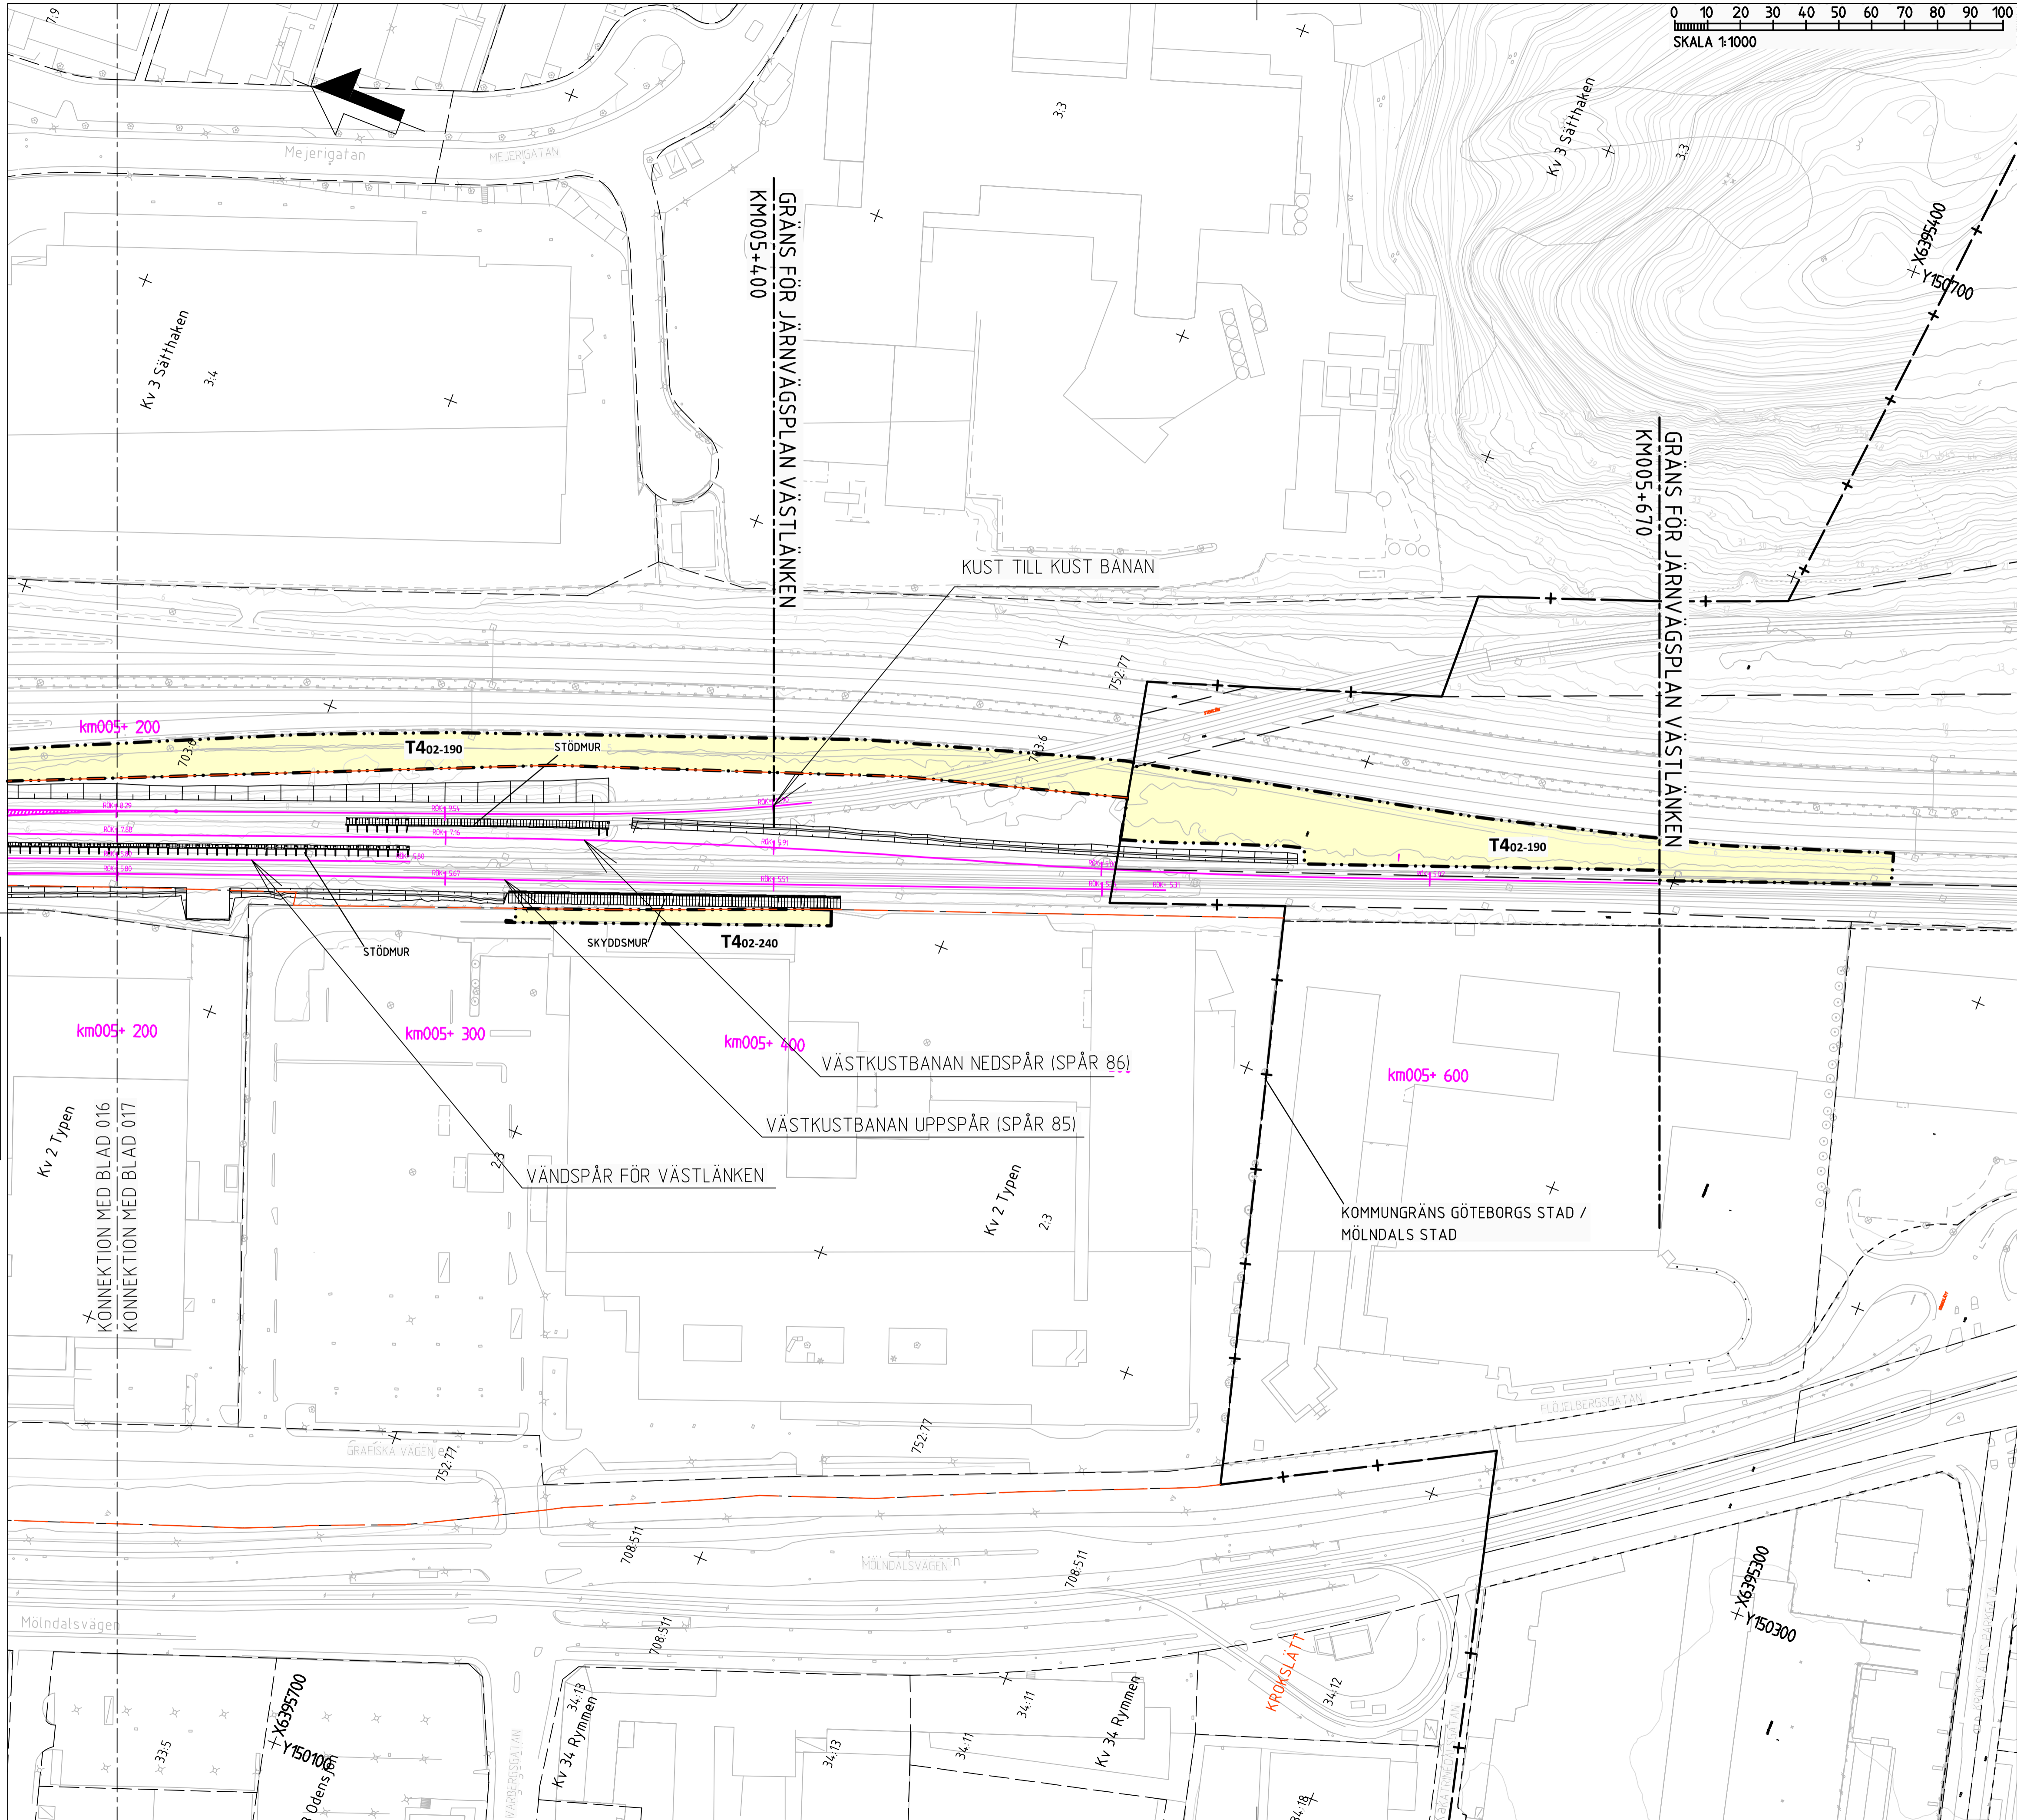

FASTSTÄLLESEHANDLING 2015-09-01

ENL. PM JPSH1-01-04-3-00_001	2015-04-30	RAMBÖLL / SEN	C.BLIXT
REV. REVIDEREN AVSER	DATA	KONSTRUERAD AV	GRANSKAD AV
SWECO RAMBÖLL	RTAD/KONTR. RAMBÖLL/SEN	GRANSKAD C.BLIXT	UPPSÄKS NR 61601253754-113
	SEDVARE K.AHLBOM	DATUM 2014-08-22	ENTREPRENAD NR JPSH2
TRAFIKVERKET	VÄSTLÄNKEN GÖTEBORG, E6 ÖSTER-ALMEDAL TILLFÄLLIGT MARKANSPRÅK PLANKARTA		SKALA 1:1000
KONSTRUERAD AV RAMBÖLL/SEN	GÖDÄREN AV J.JONSSON	FASTSTÄLLD AV DATUM 2014-12-01	FÖRHÅLLNING 1:1
			BLAD 017
			NÄSTA BL. REV. A

PROJEKTERINGSARTICLID 01 - 171V_HJÖLDBÄNAN
 MODELLOV 105-463-10_P_171V_HJÖLDBÄNAN
 MODELLOV 105-463-10_P_171V_HJÖLDBÄNAN
Denne ritning er Trafikverkets egendom. Alle rettigheder forbeholdes.
 Trafikverket

PROJEKTERINGSARTICLID 01 - 171V_HJÖLDBÄNAN
 MODELLOV 105-463-10_P_171V_HJÖLDBÄNAN
 MODELLOV 105-463-10_P_171V_HJÖLDBÄNAN
View: 7, Drawing: X:\SHBY\Västlänken\Järnvägspånen och anslutningar\01 Sammansatta byggplan\JPSH1-01-113-00_001, Drawn by: SENBNU, 2015-04-26 14:45