

BETECKNINGAR PLAN

GRÄNSER
 - - - - - AVGRÄNSNING MELLAN OLIKA TYPER AV MARKANSPRÅK

MARK SOM TAS I ANSPRÅK

T TILLFÄLLIG NYTTJÄNDERÄTT
 TILLFÄLLIG NYTTJÄNDERÄTT - UNDER MARK

TIDEN FÖR TILLFÄLLIG NYTTJÄNDERÄTT, SE JPSH-01-04-00-001_bilaga2
 T1 - TILLFÄLLIG NYTTJÄNDERÄTT FÖR BYGGNATION
 T2 - TILLFÄLLIG NYTTJÄNDERÄTT FÖR ETABLERING
 T4 - TILLFÄLLIG NYTTJÄNDERÄTT FÖR BYGGNATION, ETABLERING, UPPLAG, ARBETS- OCH TRANSPORTVÄG
 T5 - TILLFÄLLIG NYTTJÄNDERÄTT FÖR ARBETS- OCH TRANSPORTVÄG
 T6 - TILLFÄLLIG NYTTJÄNDERÄTT FÖR INFILTRATIONSOMRÅDE
 T7 - TILLFÄLLIG NYTTJÄNDERÄTT FÖR TILLFÄLLIGA TRAFIKANORDNINGAR
 T8 - TILLFÄLLIG NYTTJÄNDERÄTT FÖR SPONTSTAG

NYA ANLÄGGNINGAR

km000+000 PLANERADE OCH OMLAGDA SPÅR, LÄNGDMÄTNING OCH SPÅRHÖJD (RALSOVERKANT) I SPÅRMITT
 LÄNGDMÄTNING SERVICE TUNNEL
 JORDSLÄNT
 DAGVATTENLEDNING MED UTLOPP
 TRYCKLEDNING DAGVATTEN MED UTLOPP
 TRUMMA

BEFINTLIGT

BYGGNAD SOM RIVS

ÖVRIGA GRÄNSER

TRAKTGRÄNS
 FASTIGHETSGRÄNS

BETECKNINGAR PROFIL



GRÄNSER OCH MARK SOM TAS I ANSPRÅK LIKA PLAN

BEFINTLIGT

BEFINTLIG MARKNIVÅ
 BEDÖMD BERGNIVÅ

NYA ANLÄGGNINGAR

RÖK SPÅR 22
 PÅLÖMRÅDE
 PROJETERAD BERGKONTUR

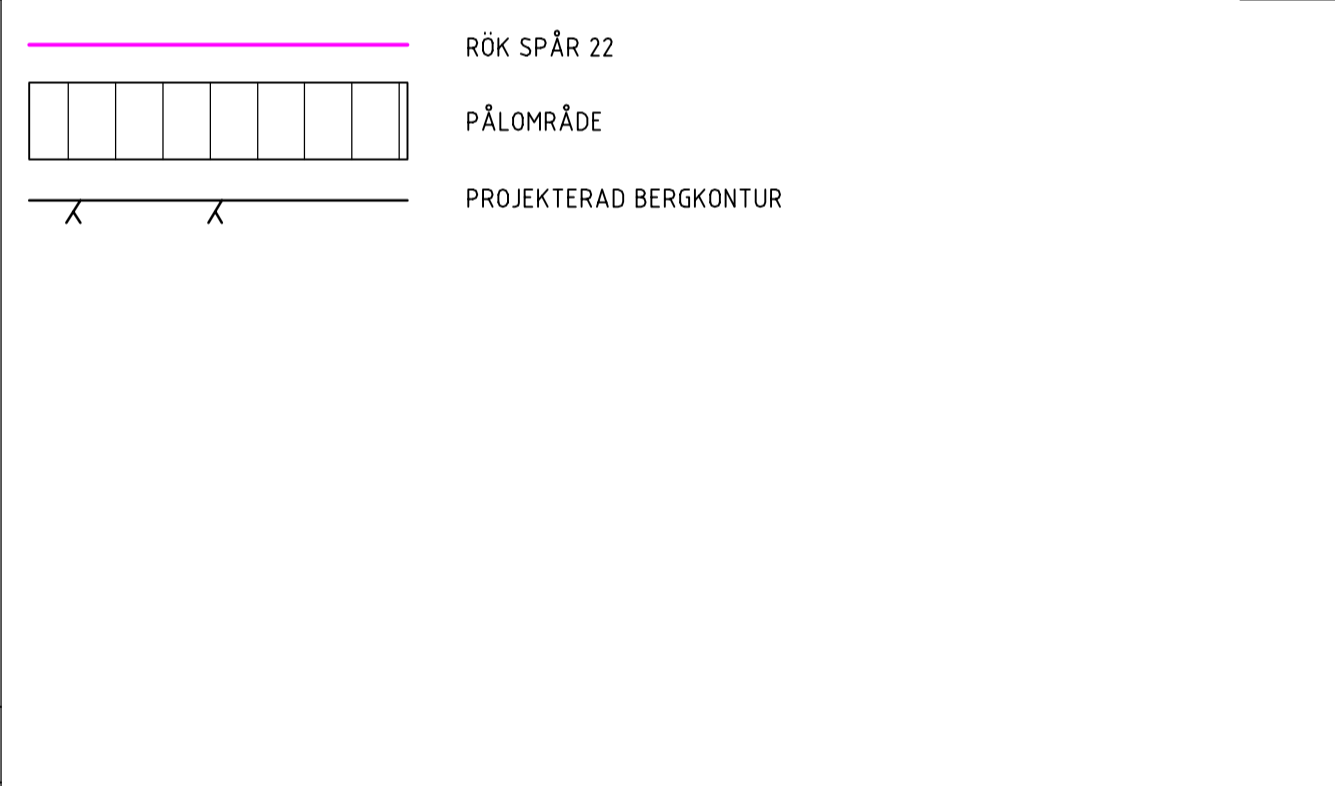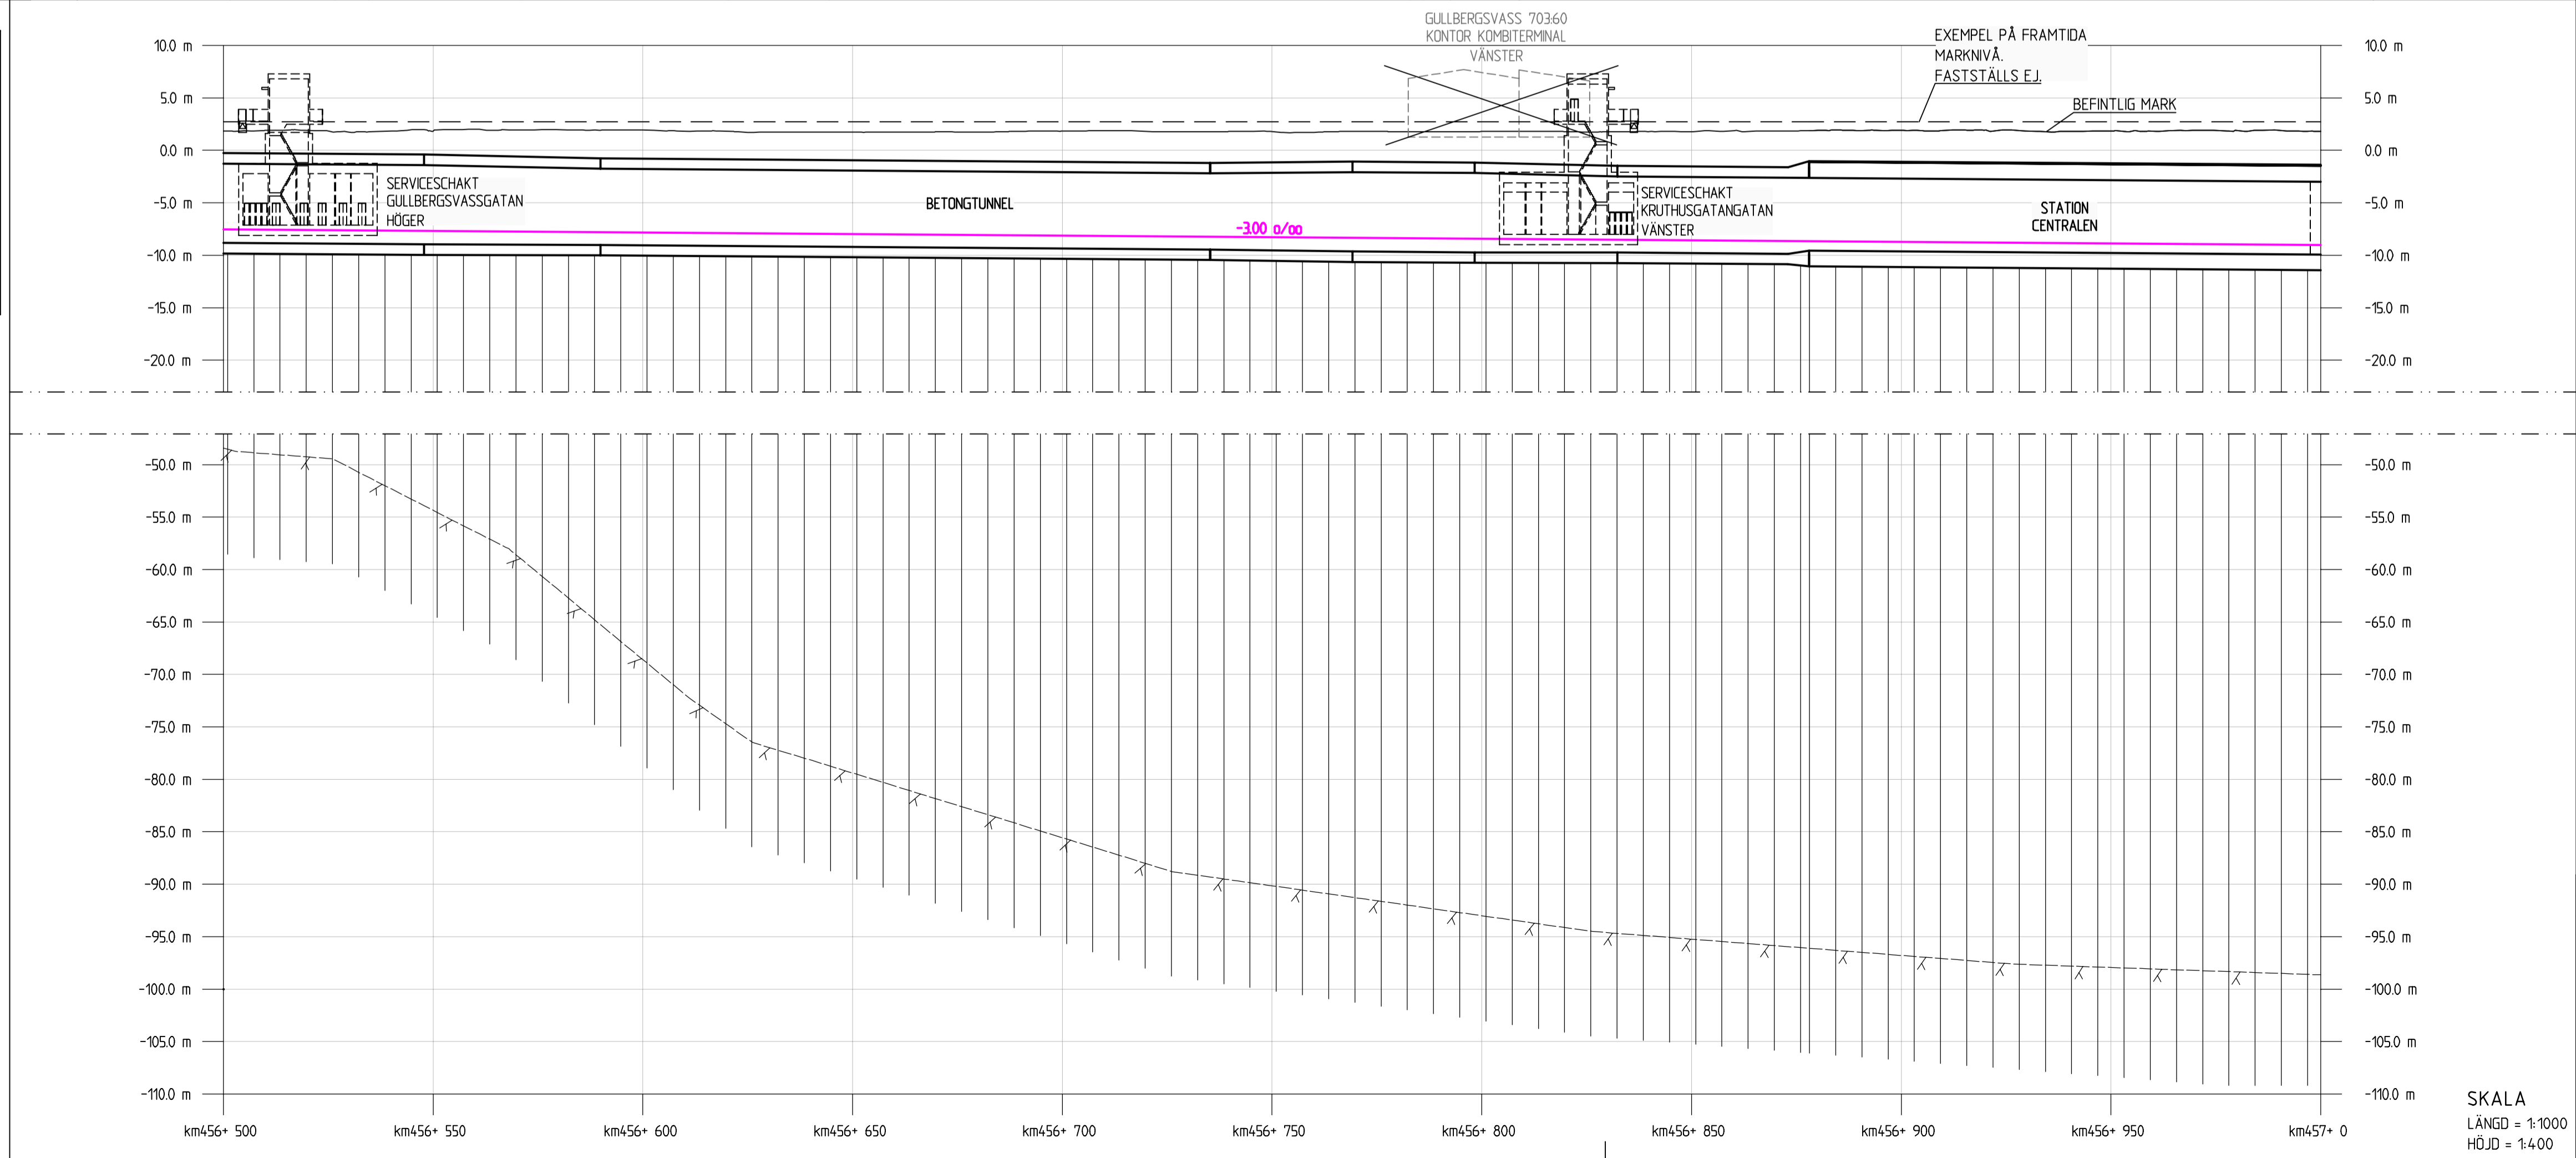

FASTSTÄLLELSEHANDLING 2015-09-01

B	ENL. PM JPSH1-01-04-3-00-006	2015-08-17	RAMBÖLL / SEN	C.BLIXT
A	ENL. PM JPSH1-01-04-3-00-001	2015-04-30	RAMBÖLL / SEN	C.BLIXT
REV	REVIDEREN AVSER	DATA	KONSTRUERAD AV	GRANSKAD AV
	RTAD/KONSTR	GRANSKAD	UPPRISAR NR	GRANSKAD AV
	RAMBÖLL/SEN	C.BLIXT	61601253754-113	
	SOVKAD	DATA	ENTREPRENAD NR	
	K.AHLBOM	2014-08-22	JPSH2	

SWECO **RAMBÖLL**

TRAFIKVERKET **VÄSTLÄNKEN**
 GÖTEBORG, E6 ÖSTER-ALMEDAL
 TILLFÄLLIGT MARKANSPRÅK
 PLANKARTA

SKALA
 LÄNGD = 1:1000
 HÖJD = 1:400

PROJETERAD AV	LEDADE AV	FASTSTÄLLD AV	DATA	GRANSKAD	UPPRISAR NR	SKALA
RAMBÖLL/SEN	J.JONSSON	-----	2014-12-01	A1	61601253754-113	1:1000
					ENTREPRENAD NR	
					JPSH2-01-113-00	
					BLAD	
					003	
					NÄSTA BLAD	
					004	
					REVISOR	
					B	