


PROJEKTERINGSARTEN: JÄRNVÄGSPÅR
 MODELLOBJEKTSNAMN: VÄSTLÄNKEN
 MODELLOBJEKTSID: 001
 MODELLOBJEKTSKOD: 001
 MODELLOBJEKTSNAMN: VÄSTLÄNKEN
 MODELLOBJEKTSID: 002
 MODELLOBJEKTSKOD: 002
PROJEKTERINGSARTEN: JÄRNVÄGSPÅR
 MODELLOBJEKTSNAMN: VÄSTLÄNKEN
 MODELLOBJEKTSID: 001
 MODELLOBJEKTSKOD: 001
 MODELLOBJEKTSNAMN: VÄSTLÄNKEN
 MODELLOBJEKTSID: 002
 MODELLOBJEKTSKOD: 002
Den här ritningen är tillhandräddad som ett tekniskt underlag till projekteringen och ska inte användas för andra ändamål utan tillstånd från Trafikverket.
 Trafikverket
 Beskrivning av ritningen: Beskrivning av ritningen

PROJEKTERINGSARTEN: JÄRNVÄGSPÅR
 MODELLOBJEKTSNAMN: VÄSTLÄNKEN
 MODELLOBJEKTSID: 001
 MODELLOBJEKTSKOD: 001
 MODELLOBJEKTSNAMN: VÄSTLÄNKEN
 MODELLOBJEKTSID: 002
 MODELLOBJEKTSKOD: 002
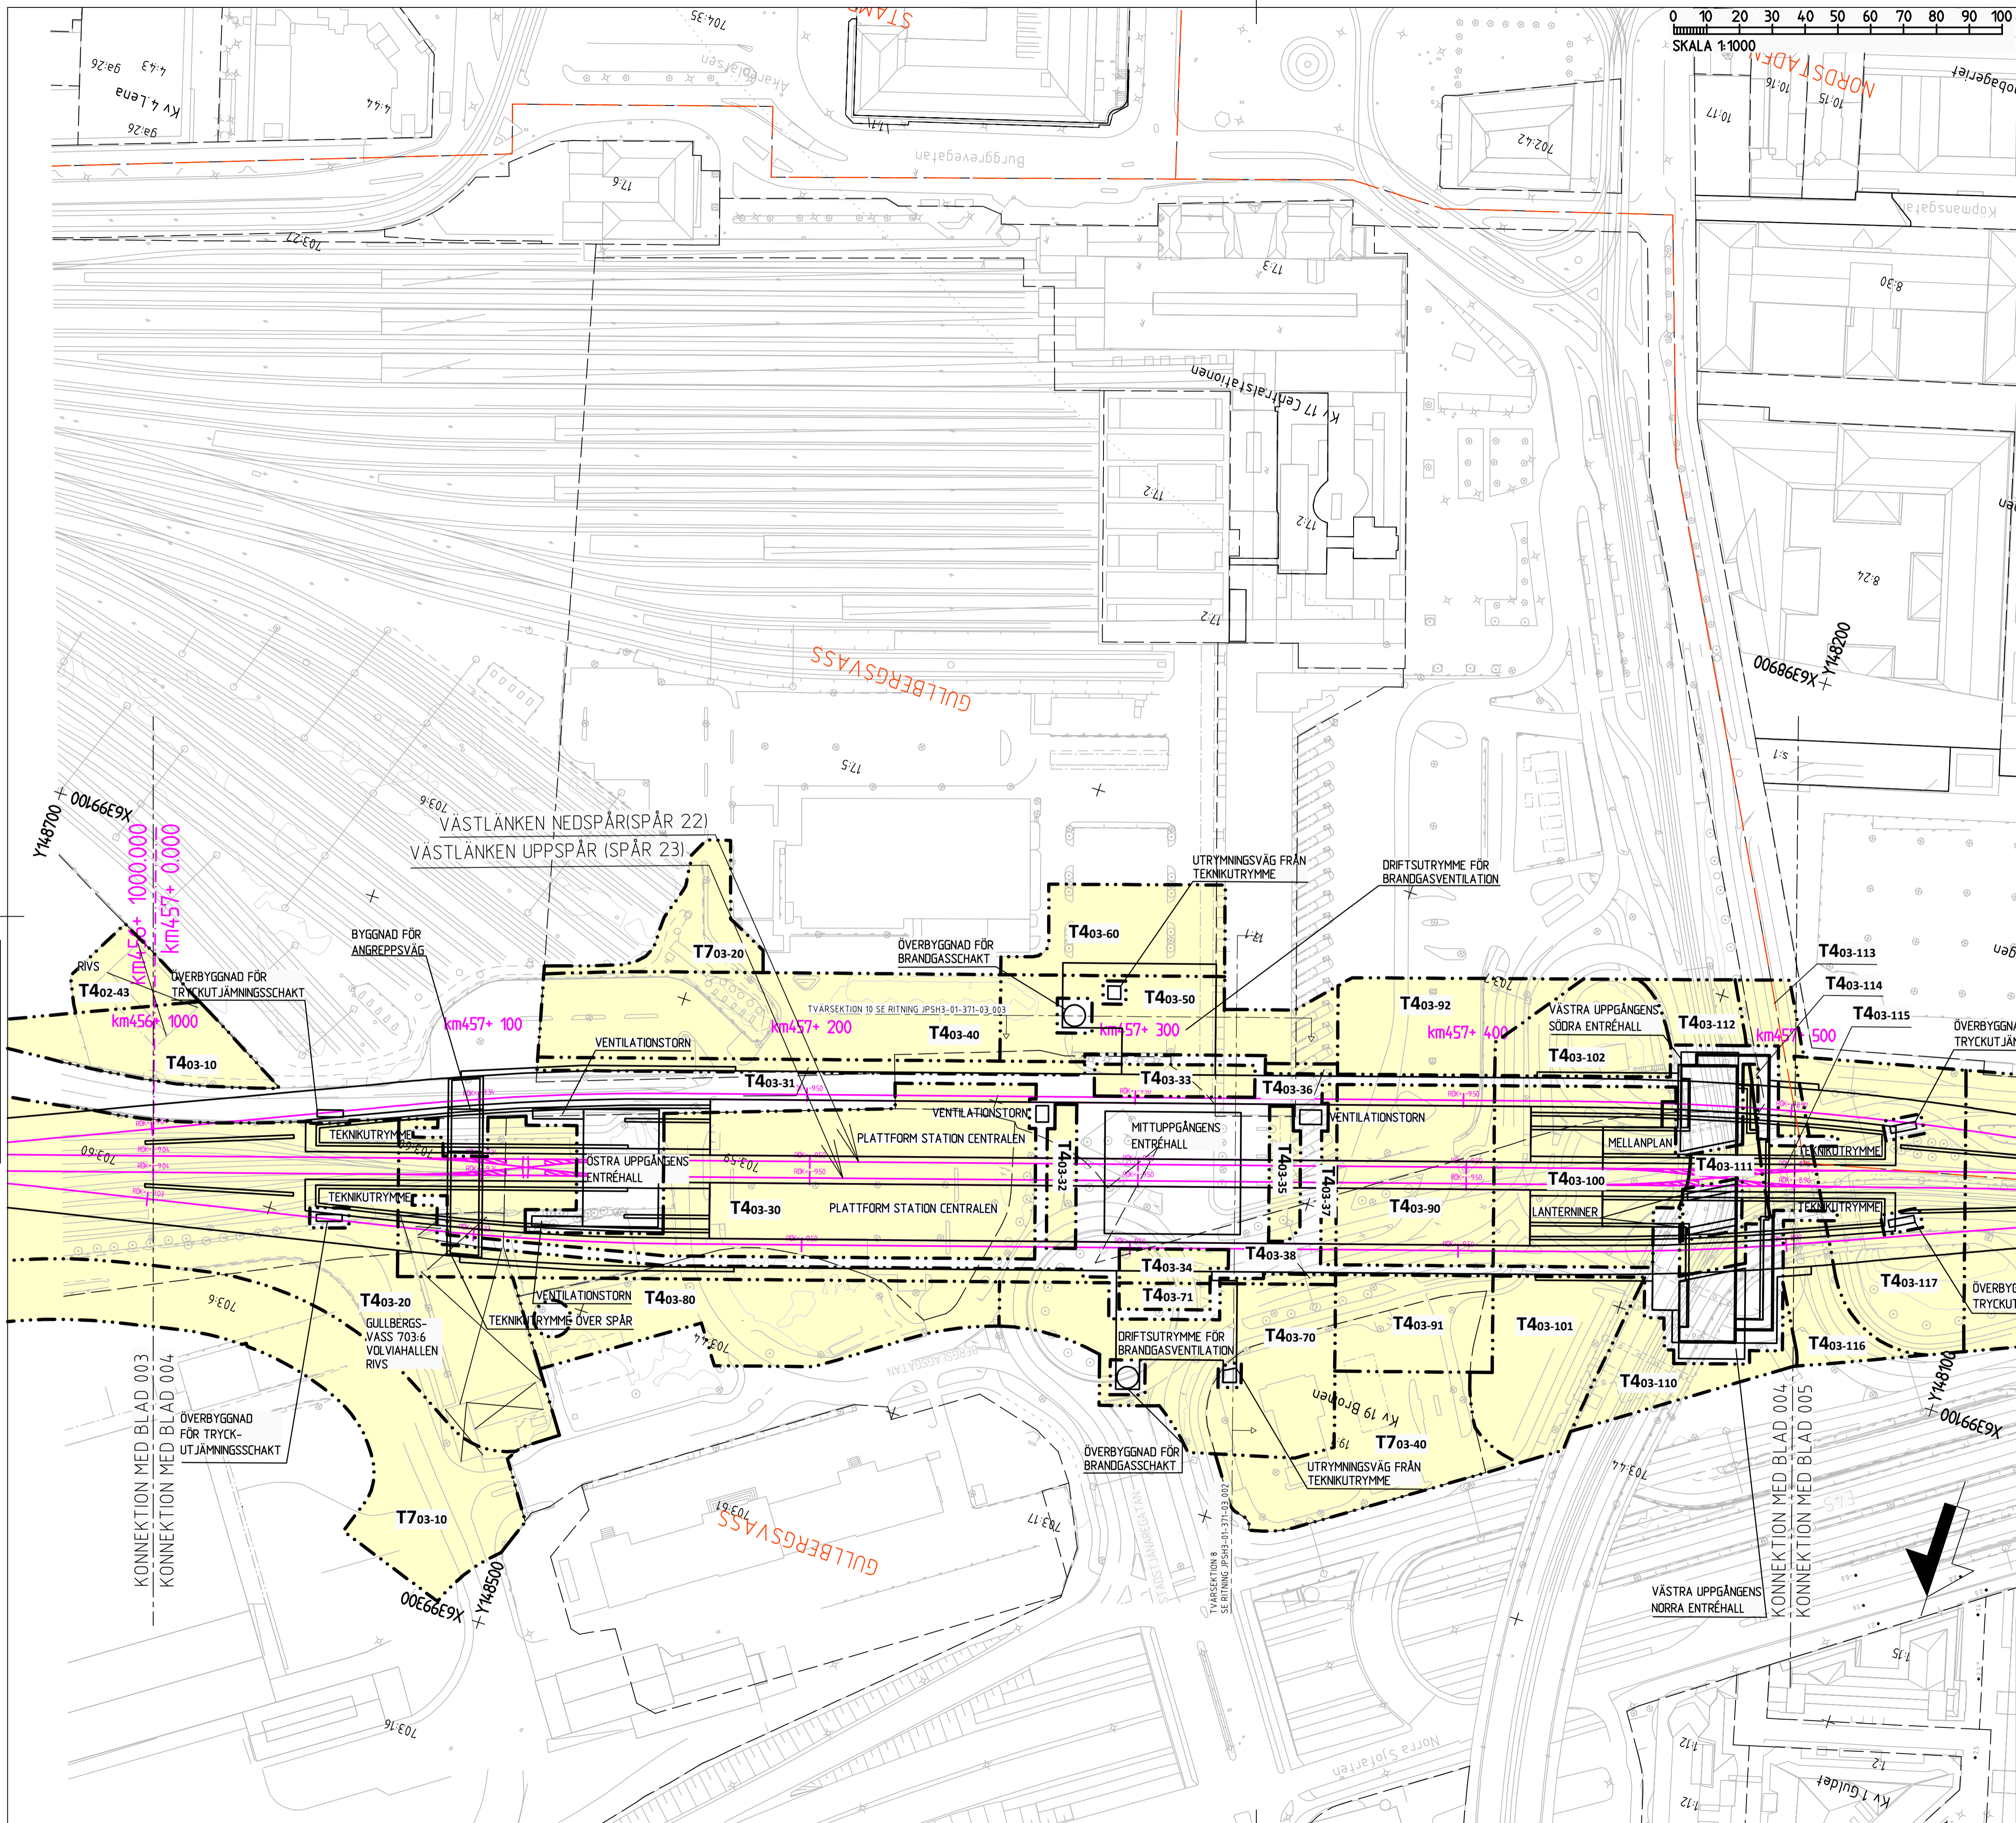

BETECKNINGAR PLAN

GRÄNSER
 - - - - - AVGRÄNSNING MELLAN OLIKA TYPER AV MARKANSPRÅK

MARK SOM TAS I ANSPRÅK

- T** TILLFÄLLIG NYTTJÄNDERÄTT
- T** TILLFÄLLIG NYTTJÄNDERÄTT - UNDER MARK

TIDEN FÖR TILLFÄLLIG NYTTJÄNDERÄTT, SE JPSH-01-04-00-001_bilaga2
 T1 - TILLFÄLLIG NYTTJÄNDERÄTT FÖR BYGGNATION
 T2 - TILLFÄLLIG NYTTJÄNDERÄTT FÖR ETABLERING
 T4 - TILLFÄLLIG NYTTJÄNDERÄTT FÖR BYGGNATION, ETABLERING, UPPLAG, ARBETS- OCH TRANSPORTVÄG
 T5 - TILLFÄLLIG NYTTJÄNDERÄTT FÖR ARBETS- OCH TRANSPORTVÄG
 T6 - TILLFÄLLIG NYTTJÄNDERÄTT FÖR INFILTRATIONSOMRÅDE
 T7 - TILLFÄLLIG NYTTJÄNDERÄTT FÖR TILLFÄLLIGA TRAFIKANORDNINGAR
 T8 - TILLFÄLLIG NYTTJÄNDERÄTT FÖR SPONTSTAG

NYA ANLÄGGNINGAR

- km000+ 000 PLANERADE OCH OMLAGDA SPÅR, LÄNGDMÄTNING OCH SPÅRHÖJD (RÄLSOVERKANT) I SPÅRMITT
- 0+000 LÄNGDMÄTNING SERVICE TUNNEL
- JORDSLÄNT
- DAGVATTENLEDNING MED UTLOPP
- TRYCKLEDNING DAGVATTEN MED UTLOPP
- TRUMMA

BEFINTLIGT

- BYGGNAD SOM RIVS

ÄRVIDIGA GRÄNSER



FASTSTÄLLELSEHANDLING 2015-09-01

A ENL. PM JPSH1-01-04-3-00-001	2015-04-30	RAMBÖLL / SEN	C.BLXT
REVISORER AVSEER	DATA	KONSTRUERAD AV	GRANSKAD AV
SWECO	RAMBÖLL/SEN	C.BLXT	61601253754-113
EDOKAND	K.AHLBOM	DATUM	2014-08-22
UPPDRAG NR	JPSH2	ENTREPRENAD NR	JPSH2

TRAFIKVERKET

VÄSTLÄNKEN
 GÖTEBORGS, E6 ÖSTER-ALMEDAL
 TILLFÄLLIGT MARKANSPRÅK
 PLANKARTA

TEKNISKT ÖVERGRIPANDE
 SKALA 1:1000
 RITNINGSPROJEKT JPSH2-01-113-00
 RITNINGSPÅRVALTNING

KONSTRUERAD AV	J.JONSSON	FASTSTÄLLD AV	DATA	2014-12-01	FÖRHÅLL	A1
BLAD	004	NÄSTA BLAD	005	REVISOR	A	