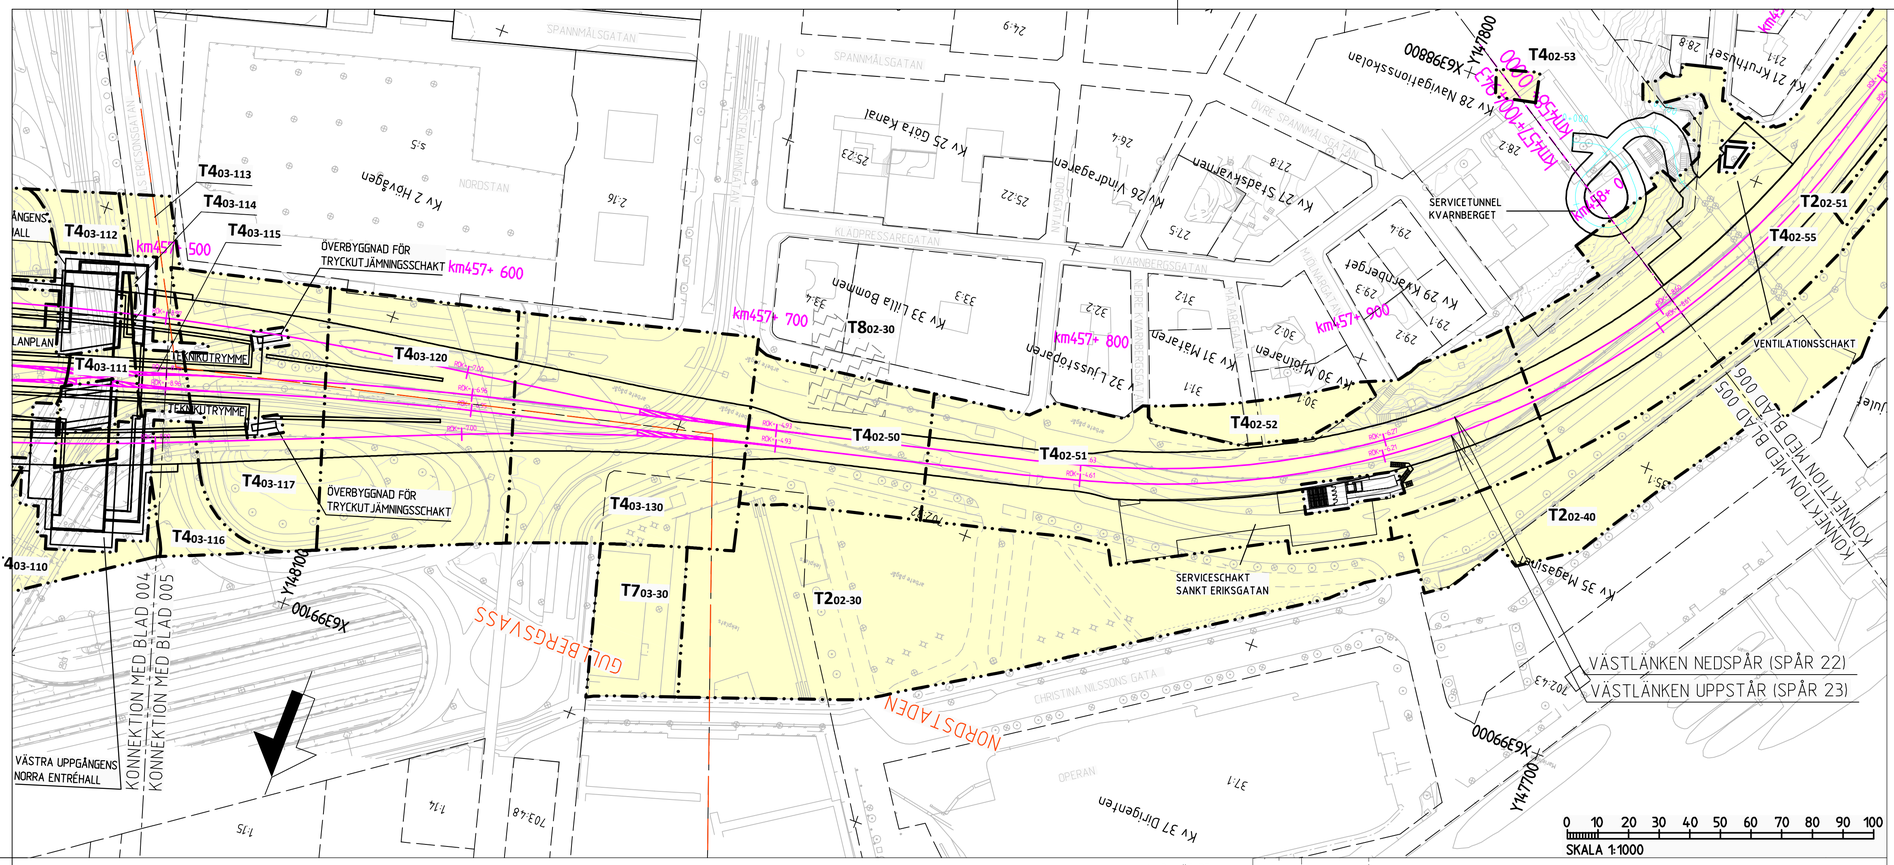

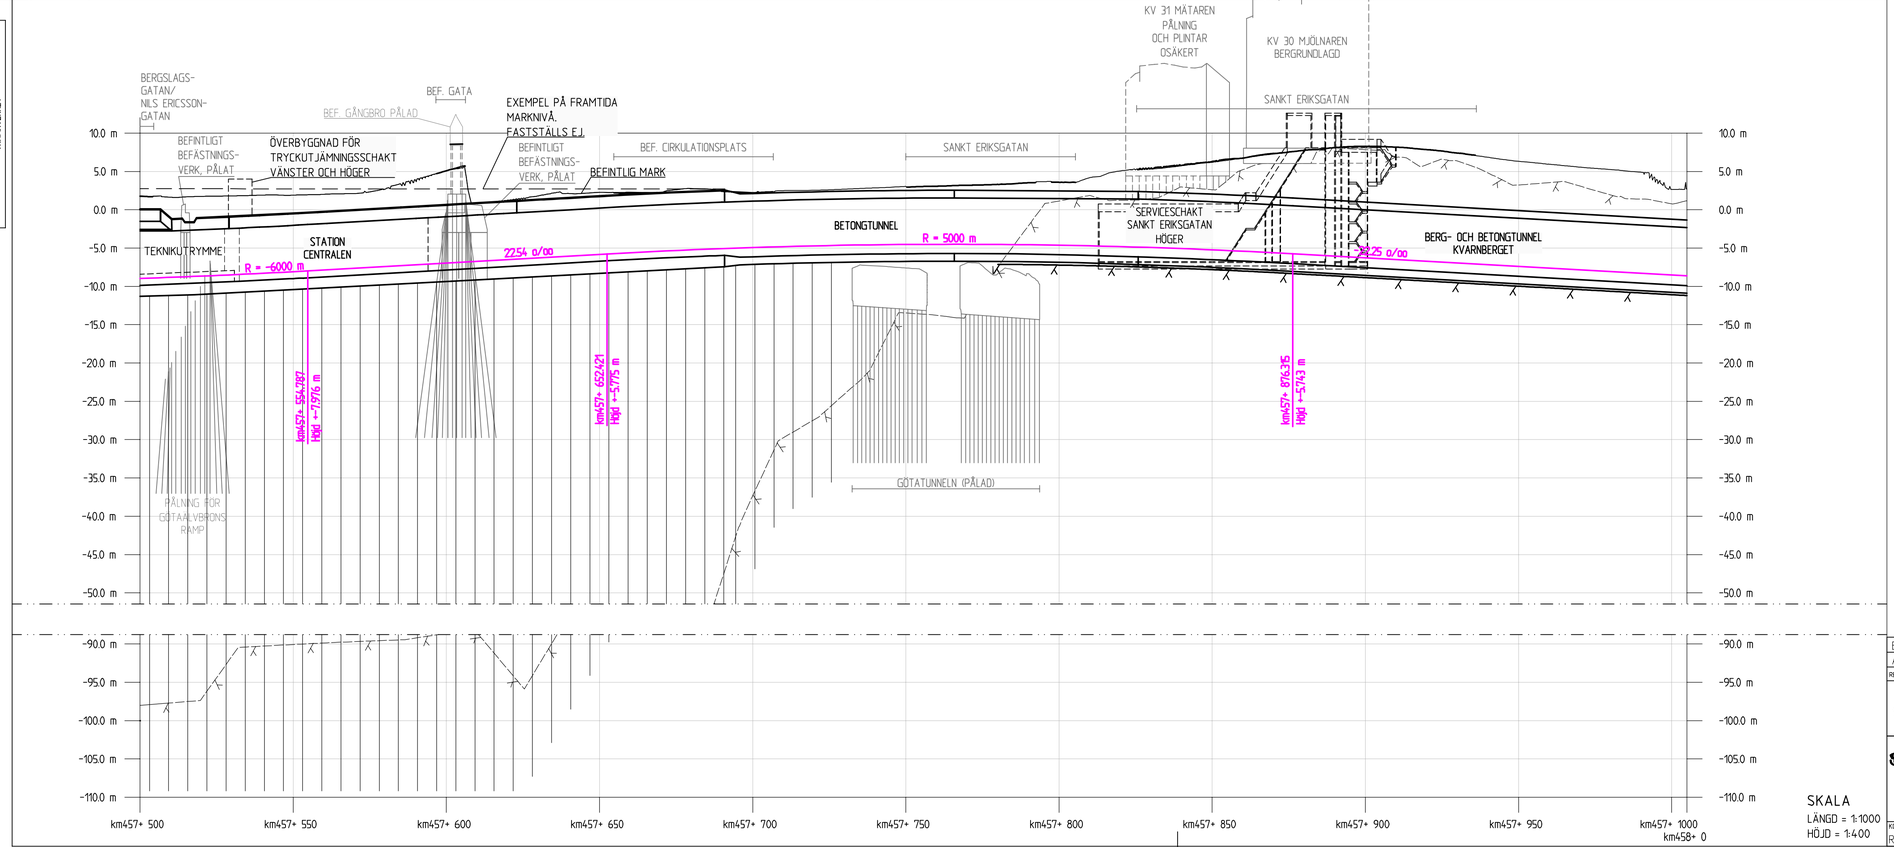

BETECKNINGAR PLAN

GRÄNSER

AVGRÄNSNING MELLAN OLIKA TYPER AV MARKANSPRÅK

MARK SOM TAS I ANSPRÅK

T — TILLFÄLLIG NYTTJANDERÄTT

T — TILLFÄLLIG NYTTJANDERÄTT - UNDER MARK

TIDEN FÖR TILLFÄLLIG NYTTJANDERÄTT, SE JPSH1-01-040-00_001_bilaga2
T1 - TILLFÄLLIG NYTTJANDERÄTT FÖR BYGGNATION
T2 - TILLFÄLLIG NYTTJANDERÄTT FÖR ETABLERING
T4 - TILLFÄLLIG NYTTJANDERÄTT FÖR BYGGNATION, ETABLERING, UPPLAG, ARBETS- OCH TRANSPORTVÄG
T5 - TILLFÄLLIG NYTTJANDERÄTT FÖR ARBETS- OCH TRANSPORTVÄG
T6 - TILLFÄLLIG NYTTJANDERÄTT FÖR INFILTRATIONSOMRÅDE
T7 - TILLFÄLLIG NYTTJANDERÄTT FÖR TILLFÄLLIGA TRAFIKANORDNINGAR
T8 - TILLFÄLLIG NYTTJANDERÄTT FÖR SPONTSTAG

NYA ANLÄGGNINGAR

km000+ 000 — PLANERADE OCH OMLAGDA SPÅR, LÄNGDMÄTNING OCH SPÅRHÖJD (RÄLSÖVERKANT) I SPÅRMITT

0+000 — LÄNGDMÄTNING SERVICETUNNEL

JORDSLÄNT

DAGVATTENLEDNING MED UTLOPP

TRYCKLEDNING DAGVATTEN MED UTLOPP

TRUMMA

BEFINTLIGT

BYGGNAD SOM RIVS

ÖVRIGA GRÄNSER

TRAKTGRÄNS

FASTIGHETSGRÄNS

BETECKNINGAR PROFIL

GRÄNSER OCH MARK SOM TAS I ANSPRÅK LIKA PLAN

BEFINTLIGT

BEFINTLIG MARKNIVÅ

BEDÖMD BERGNIVÅ

NYA ANLÄGGNINGAR

RÖK SPÅR 22

PÅLOMRÅDE

PROJEKTERAD BERGKONTUR

KOORDINATSYSTEM
PLAN: SWEREF 99 12 00
HÖJD: RH 2000

SKALA
LÄNGD = 1:1000
HÖJD = 1:400

FASTSTÄLLELSEHANDLING 2015-09-01

REV	REVIDERINGEN AVSER	DATUM	KONSTRUERAD AV	GRANSKAD AV
B	ENL. PM JPSH1-01-043-00_002	2015-06-08	RAMBÖLL / SEN	C.BLIXT
A	ENL. PM JPSH1-01-043-00_001	2015-04-30	RAMBÖLL / SEN	C.BLIXT

SWECO RAMBÖLL

RITAD/KONSTR	GRANSKAD	UPPDRAG NR
RAMBÖLL/SEN	C.BLIXT	61601253754113
GODKÄND	DATUM	ENTREPRENAD NR
K.AHLBOM	2014-08-22	JPSH2

TRAFIKVERKET

VÄSTLÄNKEN
GÖTEBORG, E6 ÖSTER-ALMEDAL
TILLFÄLLIGT MARKANSPRÅK
PLANKARTA

SKEDE	
JÄRNVÄGSPLAN	
TEKNIKOMRÅDE	
TEKNIKÖVERGRIPANDE	
KM	SKALA
457+500 - 458+000	1:1000
RITNINGSNR PROJEKT	BANDEL
JPSH2-01-113-00	604

KONSTRUERAD AV	GODTAGEN AV	FASTSTÄLLD AV	DATUM	FORMAT	RITNINGSNR FÖRVALTNING	BLAD	NÄSTA BL	REV
RAMBÖLL/SEN	J JÖNSSON	--------	2014-12-01	A1		005	006	B

Denna ritning är Trafikverket's egendom. Allt obehörigt begagnande av ritningen bevakas enligt lag.
TRAFIKVERKET

MODELL:\01-456-463.P_P YTOR MARKANSPRÅK VÄSTLÄNKEN
MODELL:\01-456-463.P_P PLANGEOMETRI VÄSTLÄNKEN
MODELL:\UFGUP-11000_VÄSTLÄNKEN
MODELL:\01-456-463.P_P TEKNIKOMRÅDEN VÄSTLÄNKEN
MODELL:\01-456-463.P_P TERRÄNGMODELL
PROJEKTERINGSKARTA:GSD2.04_W_TRV_PROJEKTERINGSKARTA_0001
PROJEKTERINGSKARTA:GSD2.04_W_TRV_PROJEKTERINGSKARTA_0002
PROJEKTERINGSKARTA:GSD2.04_W_TRV_PROJEKTERINGSKARTA_0003
PROJEKTERINGSKARTA:GSD2.04_W_TRV_PROJEKTERINGSKARTA_0007
MODELL:\01-456-463.P_P TERRÄNGMODELL_PLANYTOR
MODELL:\01-456-463.P_P TILLFÄLLIGT NYTTJANDERÄTT_PLAN
MODELL:\01-456-463.P_P TERRÄNGMODELL_SNITT
PROJEKTERINGSKARTA:GSD2.04_W_TRV_PROJEKTERINGSKARTA_0002
MODELL:\01-456-463.P_P LÄNGDMÄTNING SERVICETUNNLAR
MODELL:\01-456-463.P_P TILLFÄLLIGT NYTTJANDERÄTT_ANVÄNDNINGSOMRÅDEN
MODELL:\01-456-463.P_P TERRÄNGMODELL_SNITT