



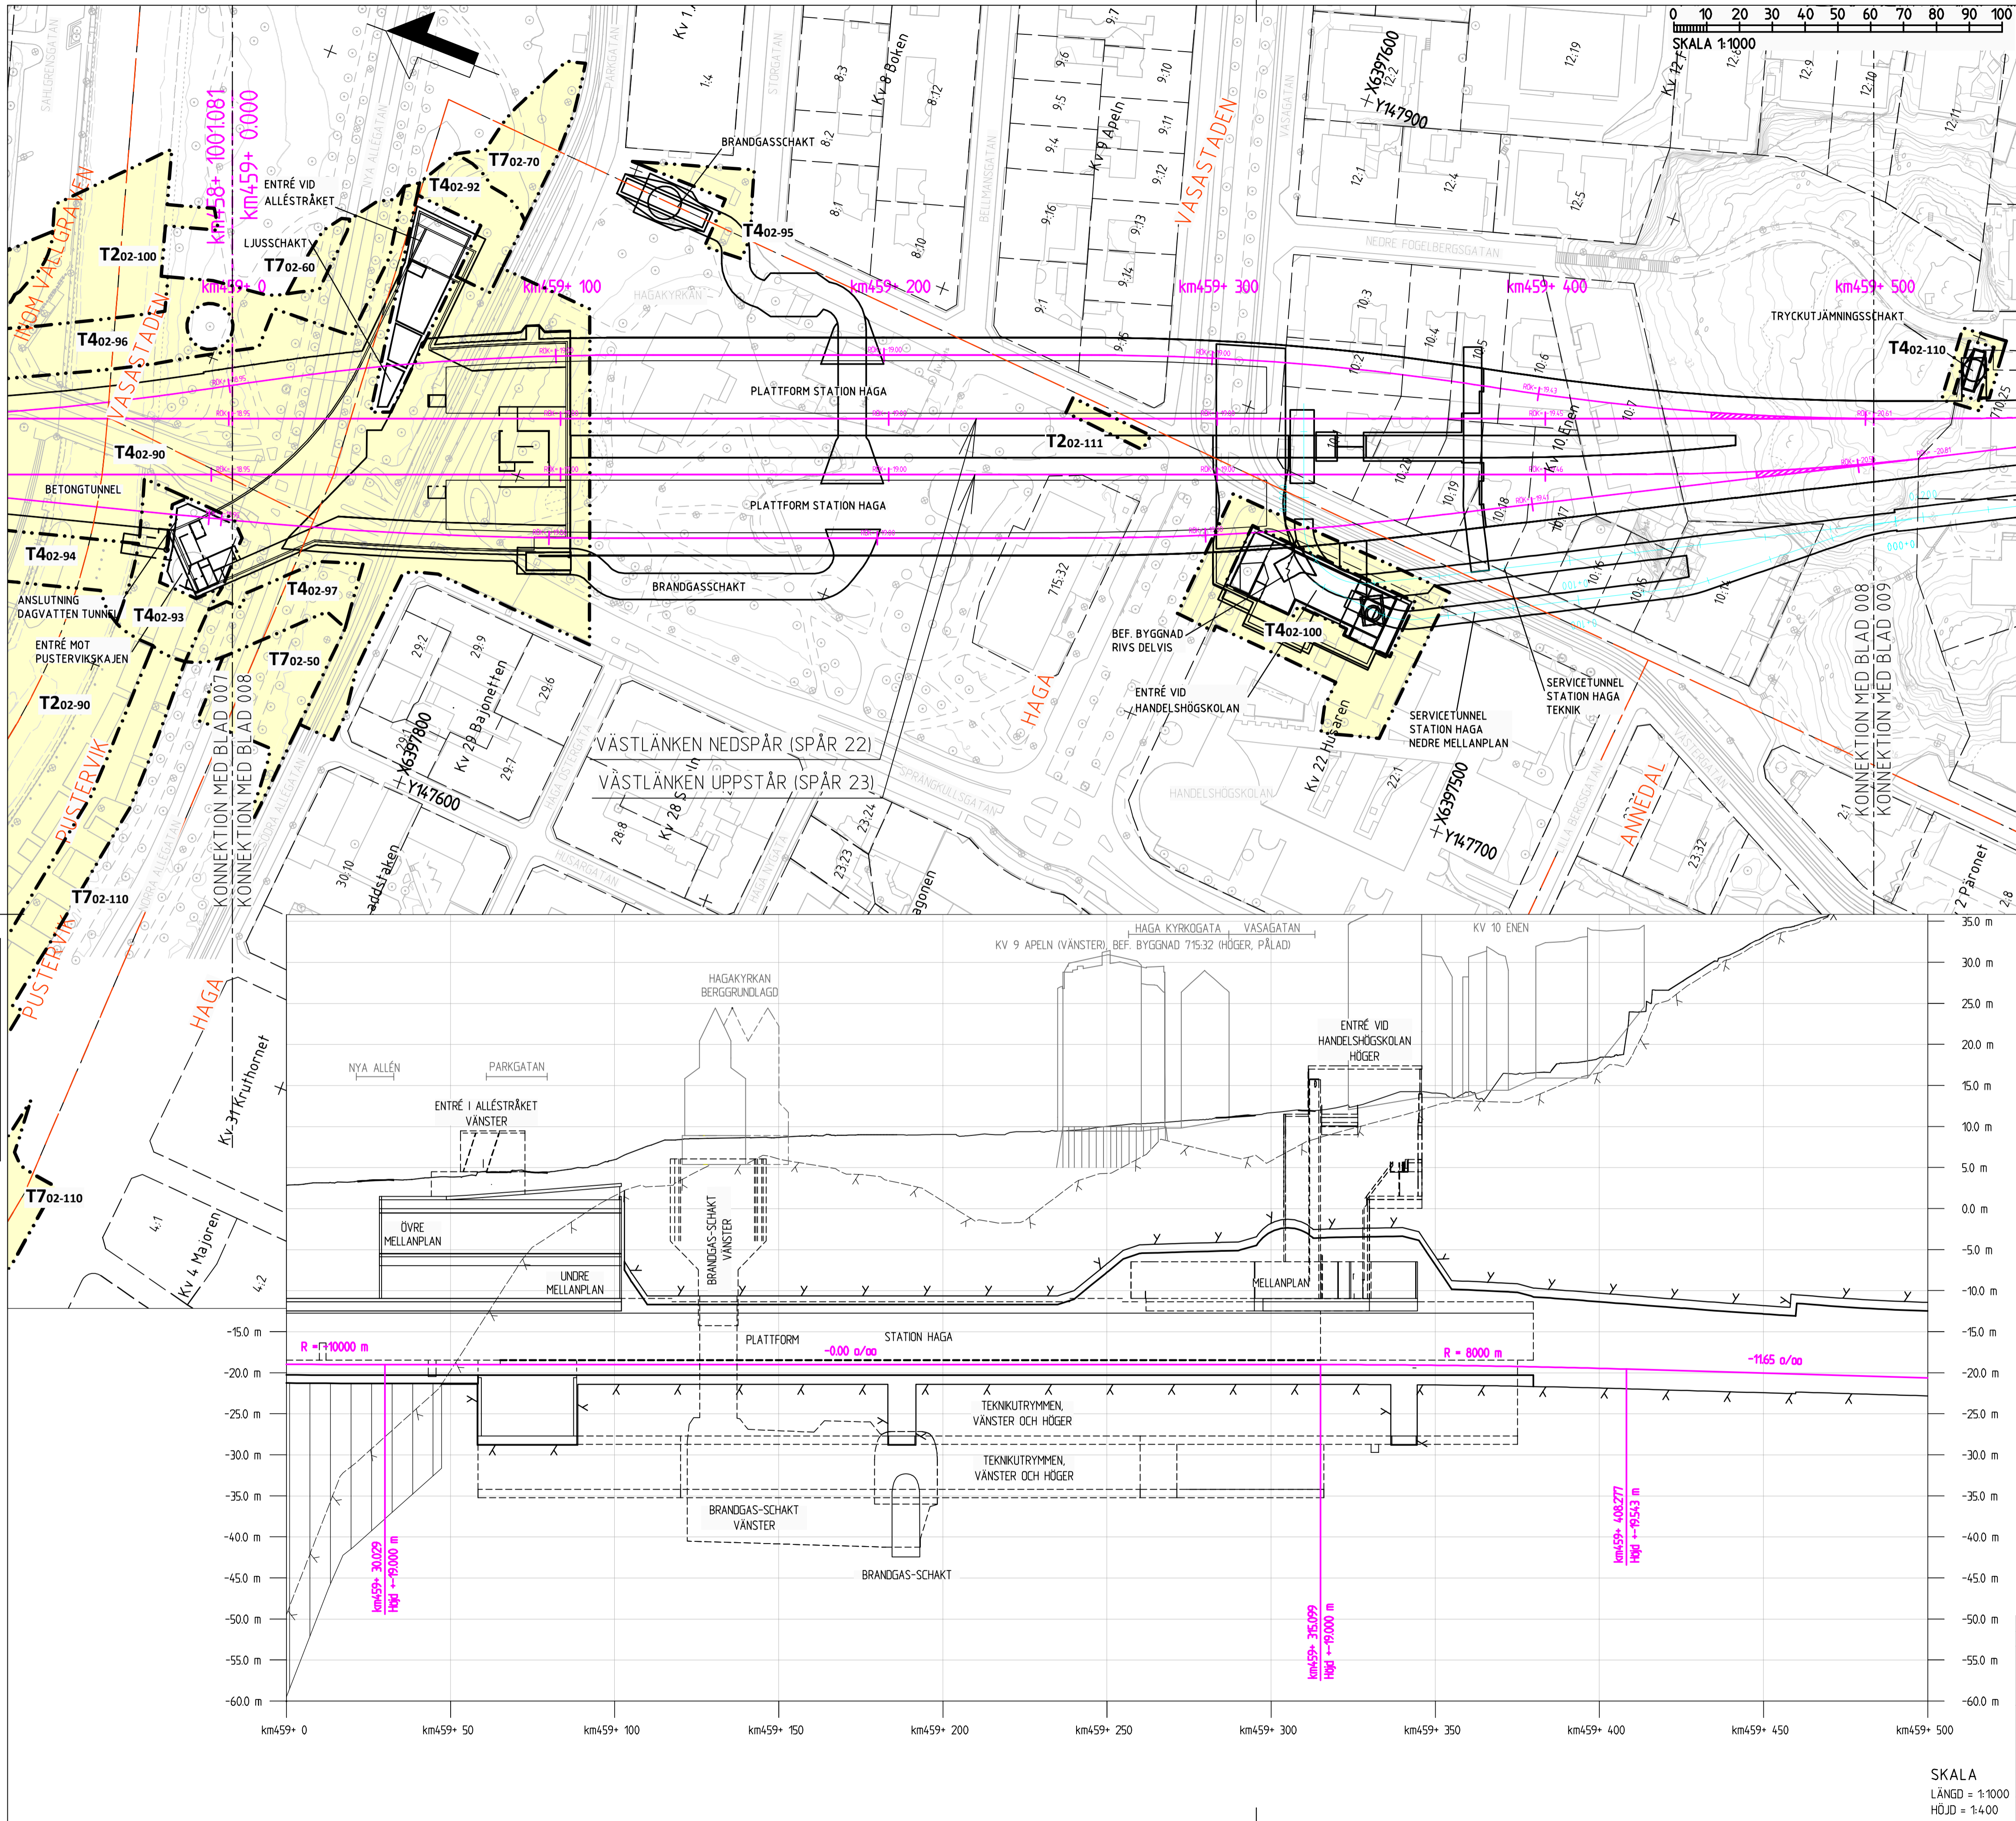

BETECKNINGAR PLAN

- GRÄNSER**
 - - - - - AVGRÄNSNING MELLAN OLIKA TYPER AV MARKANSPRÅK
- MARK SOM TAS I ANSPRÅK**
- T** TILLFÄLLIG NYTTJANDERÄTT
 - T** TILLFÄLLIG NYTTJANDERÄTT - UNDER MARK
- TIDEN FÖR TILLFÄLLIG NYTTJANDERÄTT, SE JPSH1-01-04-0-00_001_bilaga2
- T1 - TILLFÄLLIG NYTTJANDERÄTT FÖR BYGGNATION
 - T2 - TILLFÄLLIG NYTTJANDERÄTT FÖR ETABLERING
 - T4 - TILLFÄLLIG NYTTJANDERÄTT FÖR BYGGNATION, ETABLERING, UPPLAG, ARBETS- OCH TRANSPORTVÄG
 - T5 - TILLFÄLLIG NYTTJANDERÄTT FÖR ARBETS- OCH TRANSPORTVÄG
 - T6 - TILLFÄLLIG NYTTJANDERÄTT FÖR INFILTRATIONSOMRÅDE
 - T7 - TILLFÄLLIG NYTTJANDERÄTT FÖR TILLFÄLLIGA TRAFKANORDNINGAR
 - T8 - TILLFÄLLIG NYTTJANDERÄTT FÖR SPONTSTAG
- NYA ANLÄGGNINGAR**

- km000+ 000**
 00+000
 0+000
 LÄNGDMÄTNING OCH SPÅRHÖJD (RALSOVERKANT) I SPÅRMITT
- LÄNGDMÄTNING SERVICETUNNEL
- JORDSLÄNT
- DAGVATTENLEDNING MED UTLOPP
- TRYCKLEDNING DAGVATTEN MED UTLOPP
- TRUMMA


- BEFINTLIGT**
- BYGGNAD SOM RIVS

- ÖVRIGA GRÄNSER**
- TRAKTGRÄNS
 - FASTIGHETSGRÄNS

BETECKNINGAR PROFIL

- GRÄNSER OCH MARK SOM TAS I ANSPRÅK LIKA PLAN
- BEFINTLIGT**
- BEFINTLIG MARKNIVÅ
 - BEDÖMD BERNIGNIVÅ
- NYA ANLÄGGNINGAR**
- RÖK SPÅR 22
 - PÅLOMRÅDE
 - PROJEKTERAD BERGKONTUR

KOORDINATSYSTEM
 PLAN: SWEREF 99 12 00
 HÖJD: RH 2000

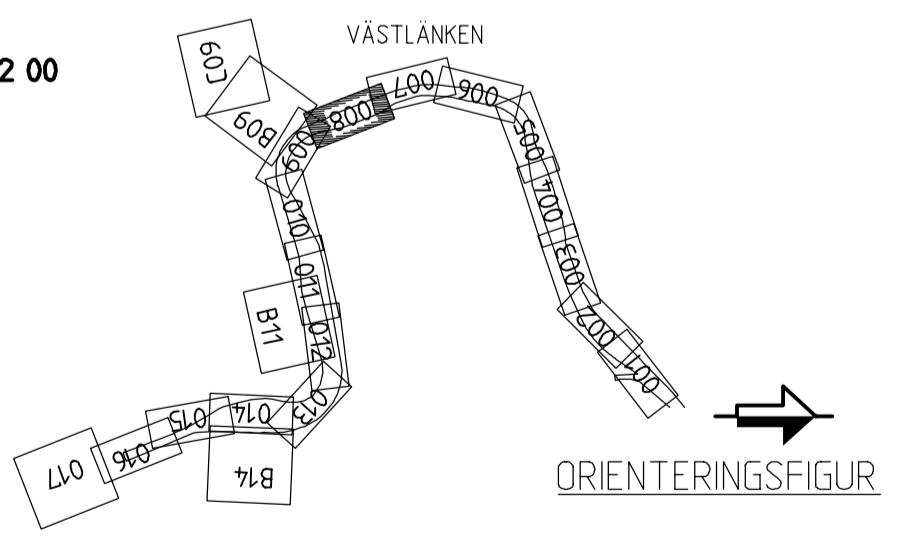

FASTSTÄLLELSEHANDLING 2015-09-01

ENL. PM JPSH1-01-04-3-00_001	2015-04-30	RAMBÖLL / SEN	C.BLIXT
RTID/KONTOR	GRANSKAD	UPPRISNING	ENTREPRENAD NR
RAMBÖLL/SEN	C.BLIXT	61601253754-113	JPSH2
EDOKANT	DATUM		
K.AHLBOM	2014-08-22		
TRAFIKVERKET VÄSTLÄNKEN GÖTEBORGS, E6 ÖSTER-ALMEDAL TILLFÄLLIGT MARKANSPRÅK PLANKARTA		SKALA 1:1000	BLAD 008
SKALA LÄNGD = 1:1000 HÖJD = 1:400	GODKÄNT AV RAMBÖLL/SEN	DATUM 2014-12-01	FÖRHÅLLNING A1