


PROJEKTERINGSÄRTA USU 05. W. TRV. PROJEKTERINGSÄRTA 0001
 PROJEKTERINGSÄRTA USU 05. W. TRV. PROJEKTERINGSÄRTA 0002

PROJEKTERINGSÄRTA USU 05. W. TRV. PROJEKTERINGSÄRTA 0001
 PROJEKTERINGSÄRTA USU 05. W. TRV. PROJEKTERINGSÄRTA 0002

Den här ritningen är tillhandräddad som en del av projekteringsarbetet och är inte avsett för annan användning utanför projekteringsarbetet. Alla ändringar ska godkännas av Trafikverket.

PROJEKTERINGSÄRTA USU 05. W. TRV. PROJEKTERINGSÄRTA 0001
 PROJEKTERINGSÄRTA USU 05. W. TRV. PROJEKTERINGSÄRTA 0002

PROJEKTERINGSÄRTA USU 05. W. TRV. PROJEKTERINGSÄRTA 0001
 PROJEKTERINGSÄRTA USU 05. W. TRV. PROJEKTERINGSÄRTA 0002

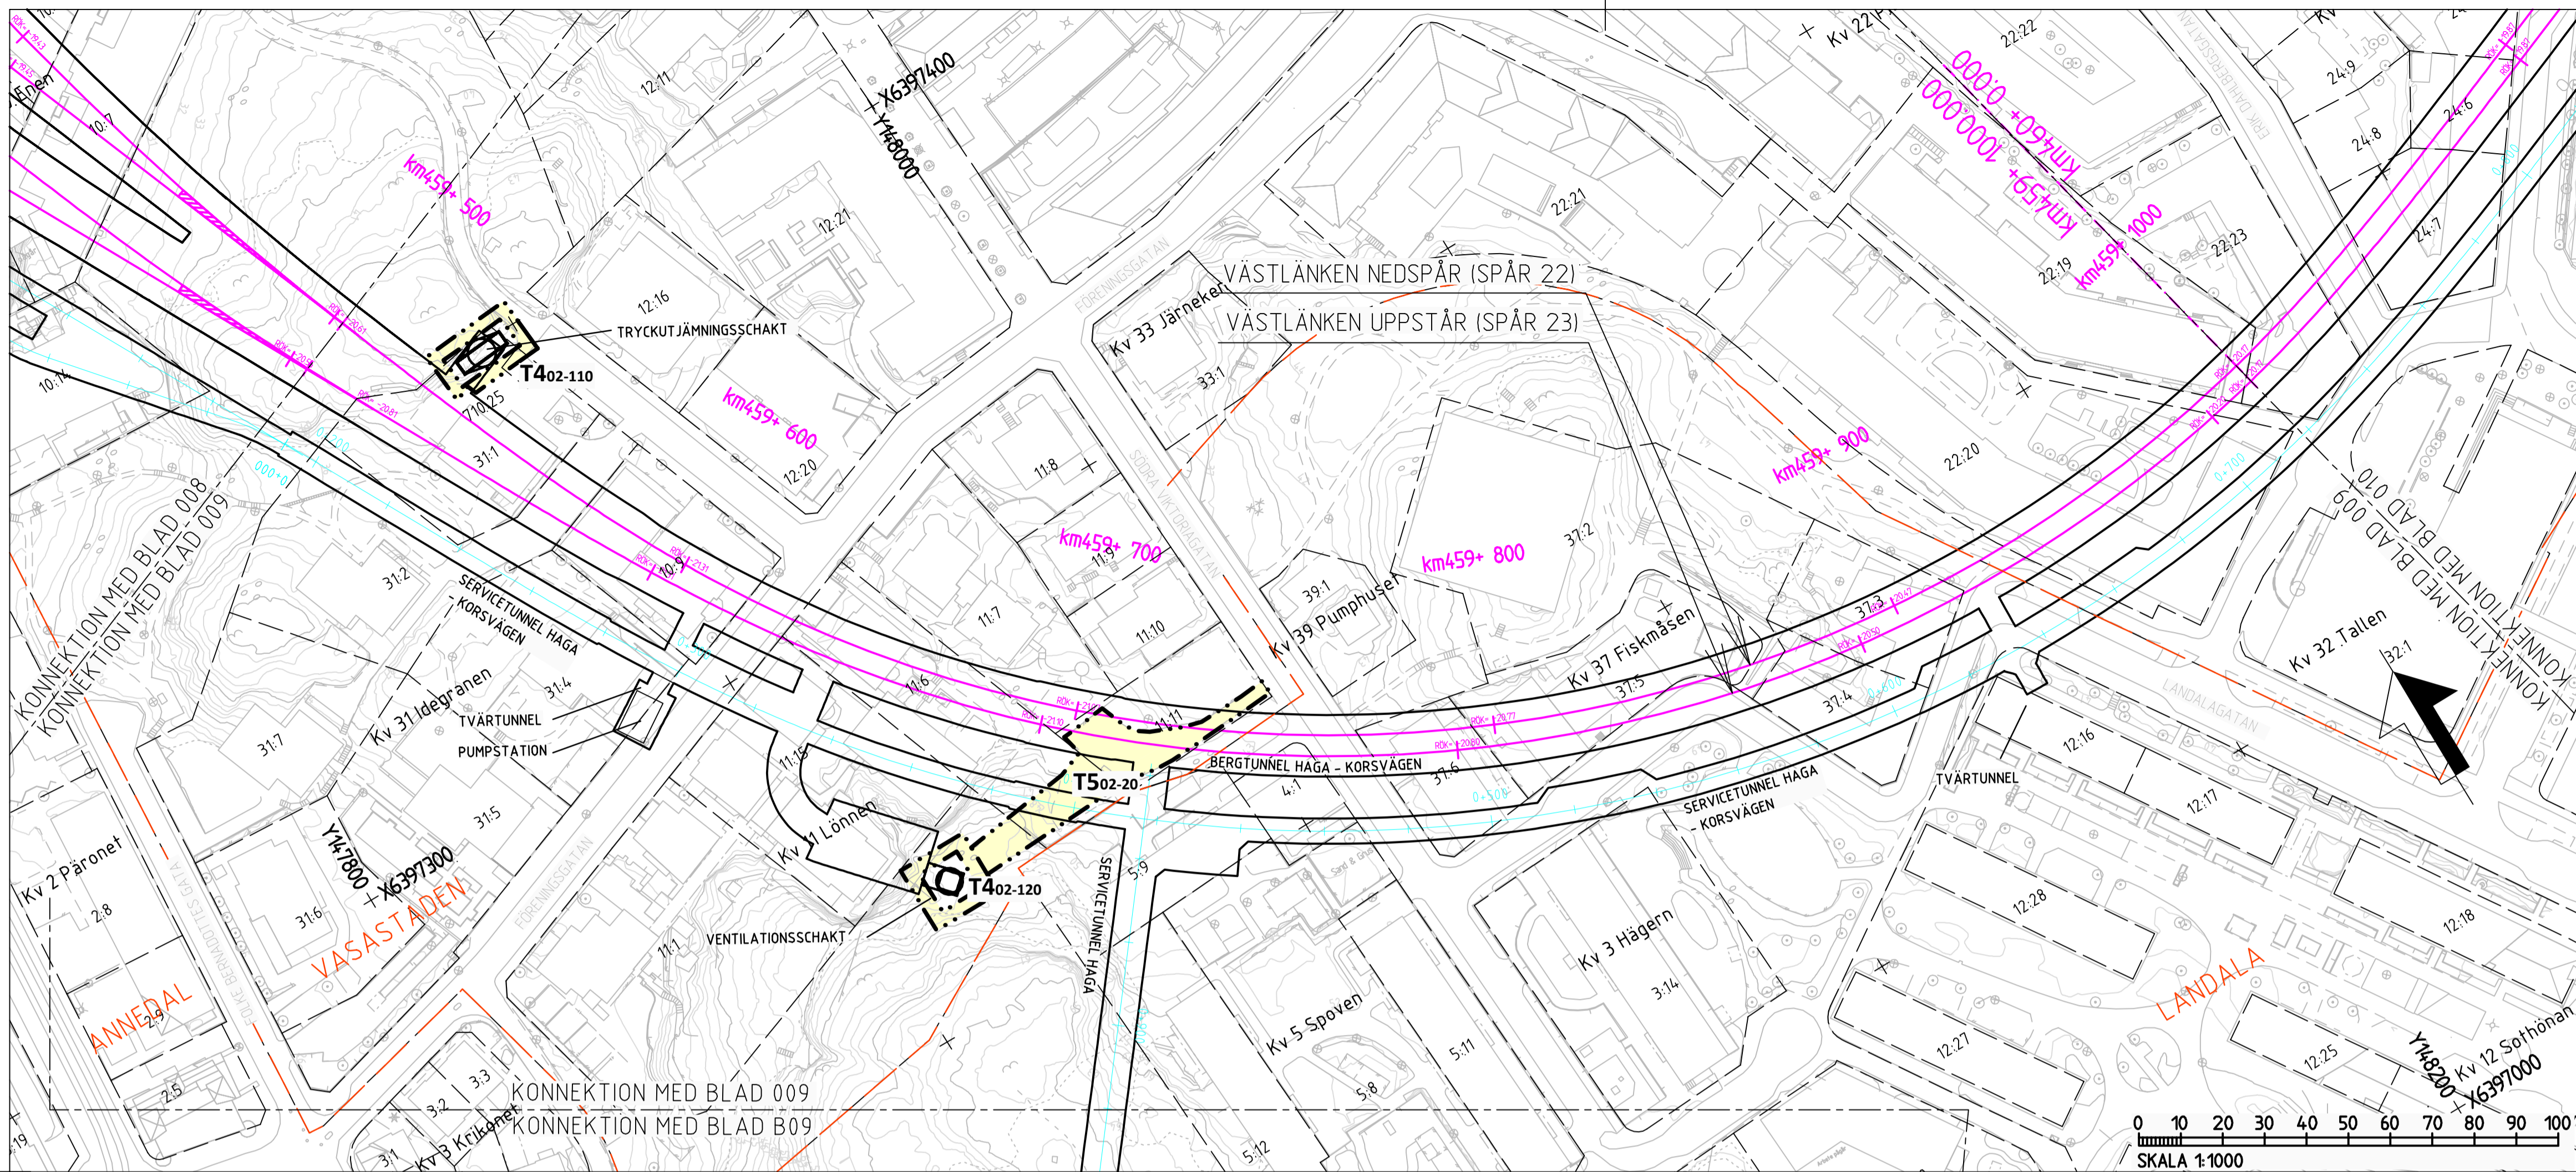

BETECKNINGAR PLAN

GRÄNSER
 - - - - - AVGRÄNSNING MELLAN OLIKA TYPER AV MARKANSPRÅK

MARK SOM TAS I ANSPRÅK

- T TILLFÄLLIG NYTTJANDERÄTT
- T TILLFÄLLIG NYTTJANDERÄTT - UNDER MARK

TIDEN FÖR TILLFÄLLIG NYTTJANDERÄTT, SE JPSH1-01-04-00-001_bilag2

- T1 - TILLFÄLLIG NYTTJANDERÄTT FÖR BYGGNATION
- T2 - TILLFÄLLIG NYTTJANDERÄTT FÖR ETABLERING
- T4 - TILLFÄLLIG NYTTJANDERÄTT FÖR BYGGNATION, ETABLERING, UPPLAG, ARBETS- OCH TRANSPORTVÄG
- T5 - TILLFÄLLIG NYTTJANDERÄTT FÖR ARBETS- OCH TRANSPORTVÄG
- T6 - TILLFÄLLIG NYTTJANDERÄTT FÖR INFILTRATIONSOMRÅDE
- T7 - TILLFÄLLIG NYTTJANDERÄTT FÖR TILLFÄLLIGA TRAFKANORDNINGAR
- T8 - TILLFÄLLIG NYTTJANDERÄTT FÖR SPONTSTAG

NYA ANLÄGGNINGAR

- km000+ 000 PLANERADE OCH OMLAGDA SPÅR, LÄNGDMÄTNING OCH SPÅRHÖJD (RALSOVERKANT) I SPÅRMITT
- 0+000 LÄNGDMÄTNING SERVICE-TUNNEL
- JORDSLÄNT
- DAGVATTENLEDNING MED UTLOPP
- TRYCKLEDNING DAGVATTEN MED UTLOPP
- TRUMMA

BEFINTLIGT

- BYGGNAD SOM RIVS

ÖVRIGA GRÄNSER

- TRAKTGRANS
- FASTIGHETSGRANS

BETECKNINGAR PROFIL

GRÄNSER OCH MARK SOM TAS I ANSPRÅK LIKA PLAN


BEFINTLIGT

- BEFINTLIG MARKNIVÅ
- BEDÖMD BERGNIVÅ

NYA ANLÄGGNINGAR

- RÖK SPÅR 22
- PÅLOMRÅDE
- PROJEKTERAD BERGKONTUR

SKALA 1:1000

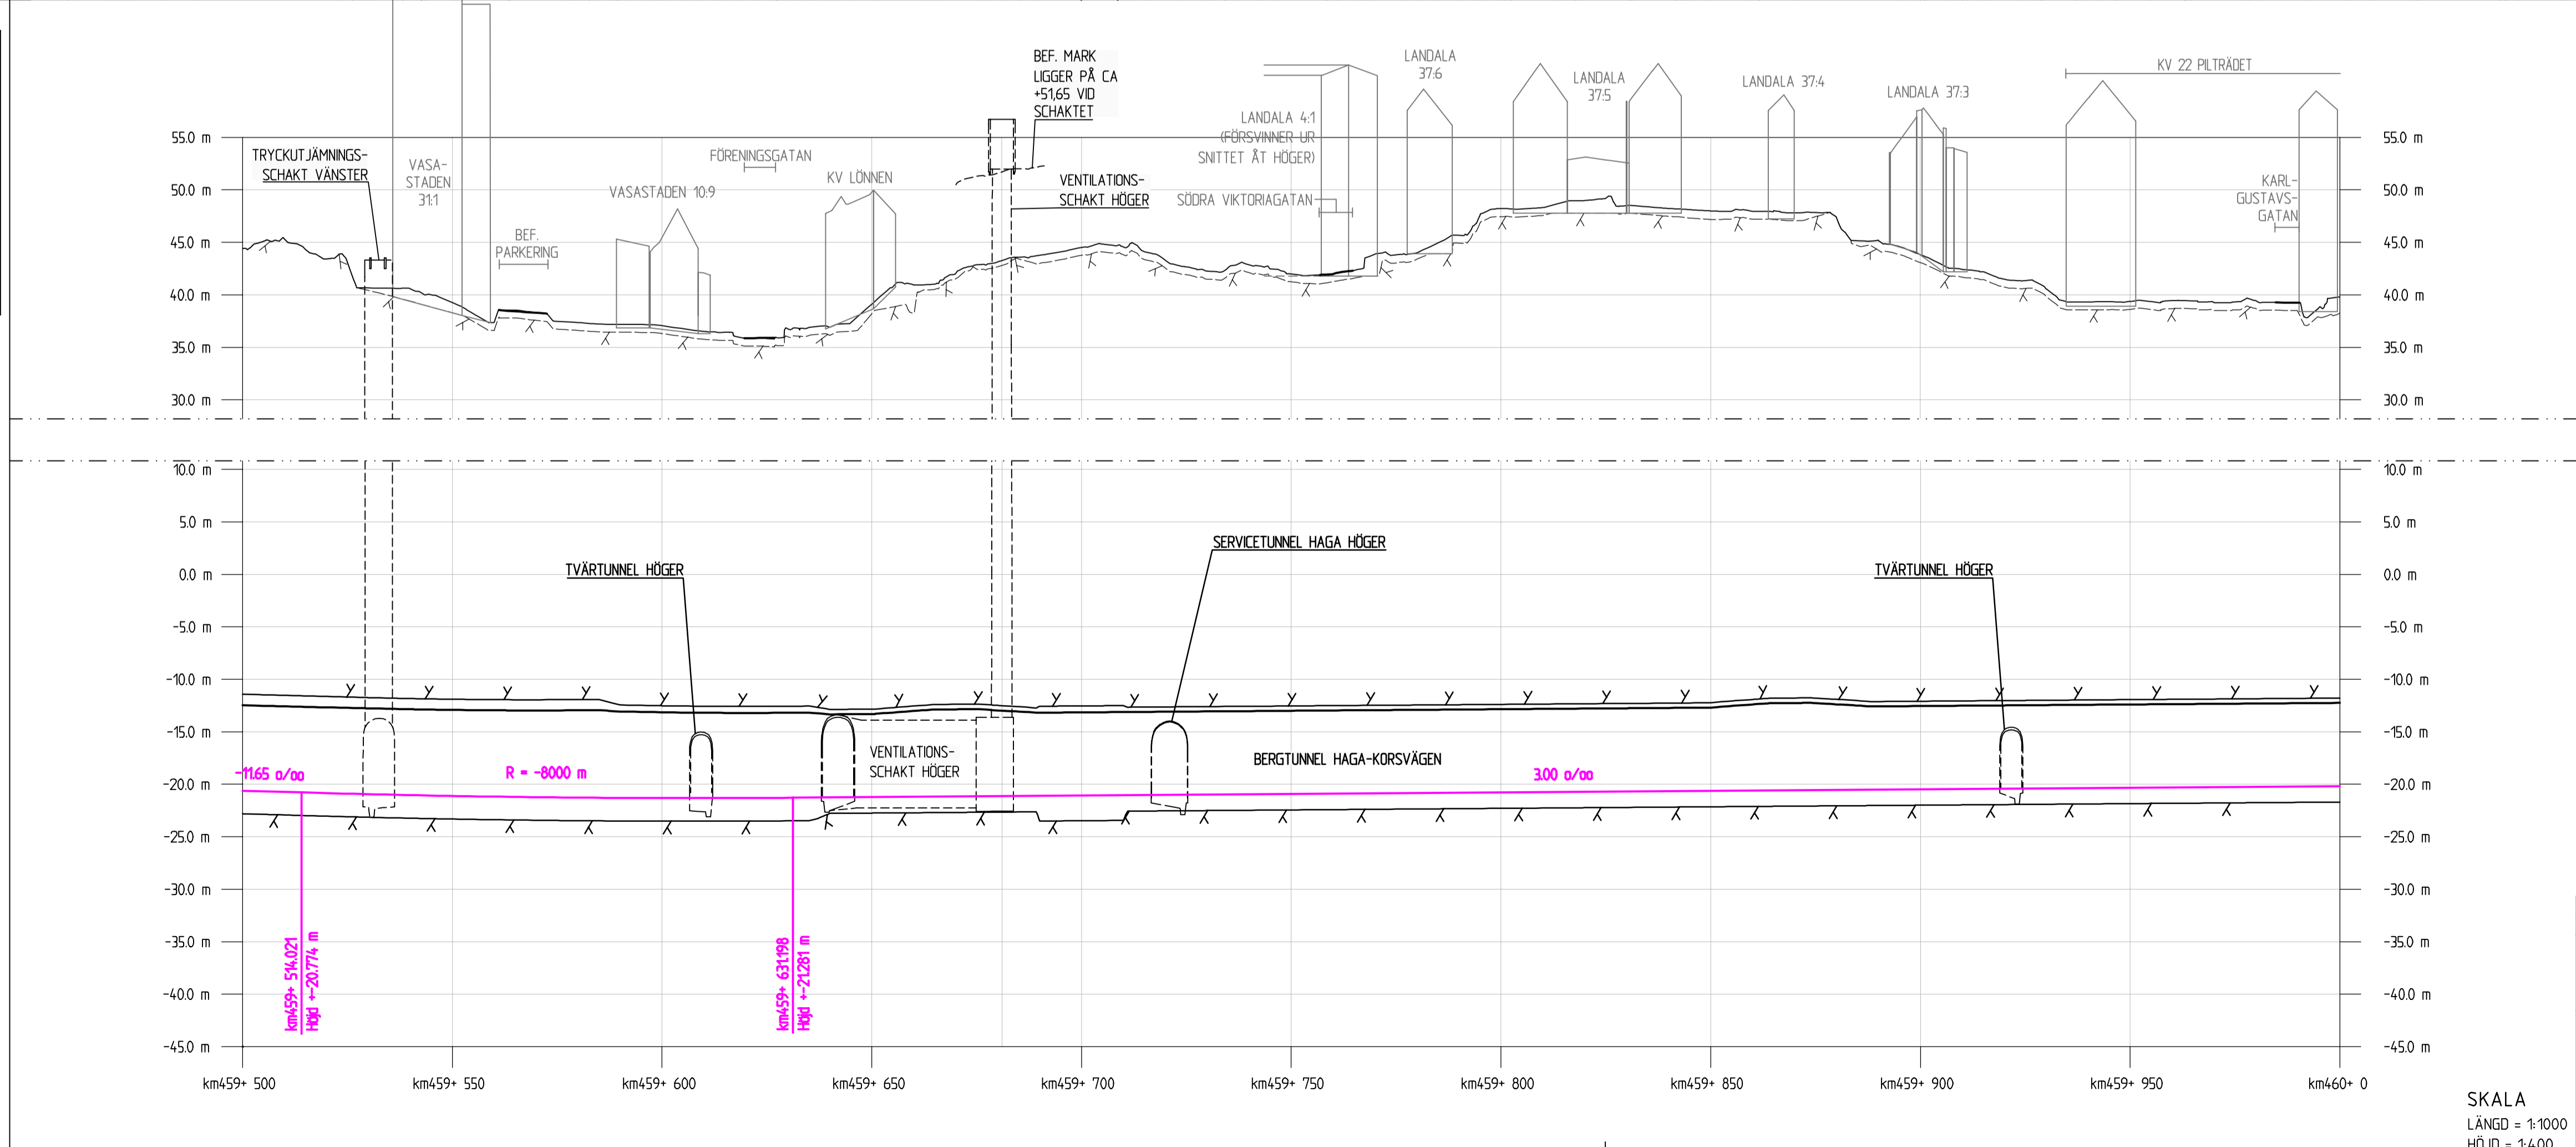

SKALA
 LÄNGD = 1:1000
 HÖJD = 1:400

COORDINATSYSTEM
 PLAN: SWEREF 99 12 00
 HÖJD: RH 2000

ORIENTERINGSFIGUR

FASTSTÄLLESEHANDLING 2015-09-01

ENL. PM JPSH1-01-04-3-00-001	2015-04-30	RAMBOLL / SEN	C.BLIXT
REVIDEREN AVSER	RTAD/KONTR	GRANSKAD	UPPRISAR NR
SWECO	RAMBOLL/SEN	C.BLIXT	61601253754-113
	EDOKANG	DATUM	ENTREPRENAD NR
	K.AHLBOM	2014-08-22	JPSH2

TRAFIKVERKET

VÄSTLÄNKEN
 GÖTEBORG, E6 ÖSTER-ALMEDAL
 TILLFÄLLIGT MARKANSPRÅK
 PLANKARTA

TEKNISKT
 E6 ÖSTER-ALMEDAL
 TILLFÄLLIGT MARKANSPRÅK
 PLANKARTA

SKALA 1:1000

BLAD 604
 009 010

View: 7. Drawing: X:\SHBY\Västlänken\Järnvägsgatan\linjen och anslutningar\01 Sammansatta byggplaner\Ritning_JPSH2-01-113-00-009. Drawn by: SENBLU. 2015-04-26. 131