



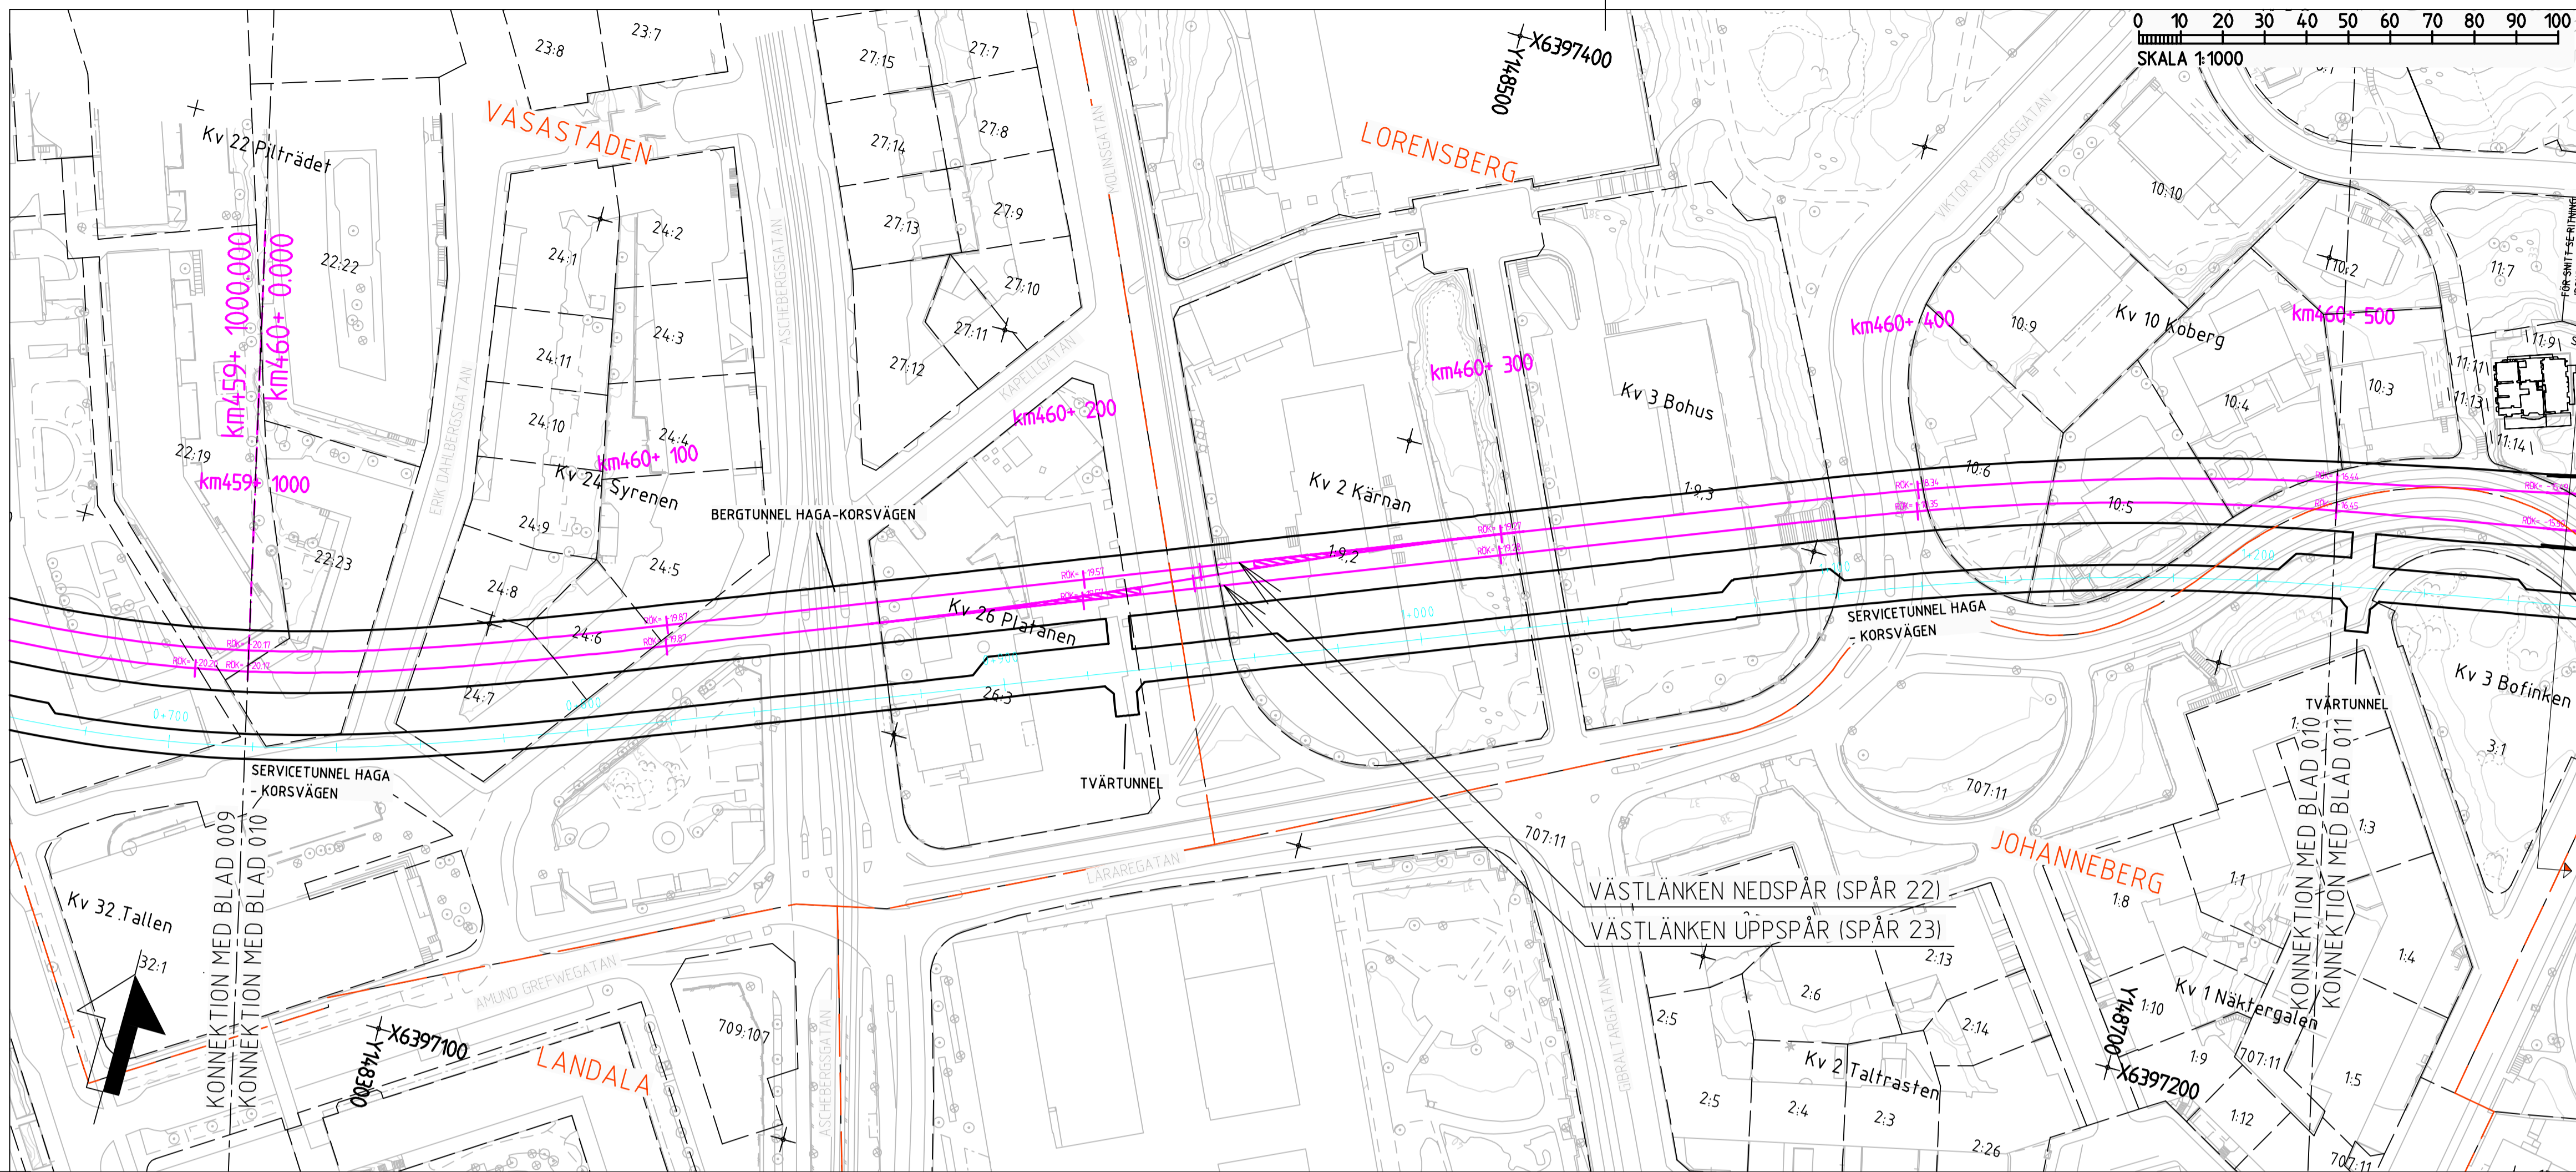

BETECKNINGAR PLAN

GRÄNSER
 - - - - - AVGRÄNSNING MELLAN OLIKA TYPER AV MARKANSPRÅK

MARK SOM TAS I ANSPRÅK

T TILLFÄLLIG NYTTJÄNDERÄTT
T TILLFÄLLIG NYTTJÄNDERÄTT - UNDER MARK

TIDEN FÖR TILLFÄLLIG NYTTJÄNDERÄTT, SE JPSH1-01-04-00-001_bilaga2
 T1 - TILLFÄLLIG NYTTJÄNDERÄTT FÖR BYGGNATION
 T2 - TILLFÄLLIG NYTTJÄNDERÄTT FÖR ETABLERING
 T4 - TILLFÄLLIG NYTTJÄNDERÄTT FÖR BYGGNATION, ETABLERING, UPPLAG, ARBETS- OCH TRANSPORTVÄG
 T5 - TILLFÄLLIG NYTTJÄNDERÄTT FÖR ARBETS- OCH TRANSPORTVÄG
 T6 - TILLFÄLLIG NYTTJÄNDERÄTT FÖR INFILTRATIONSOMRÅDE
 T7 - TILLFÄLLIG NYTTJÄNDERÄTT FÖR TILLFÄLLIGA TRAFKANORDNINGAR
 T8 - TILLFÄLLIG NYTTJÄNDERÄTT FÖR SPONTSTAG

NYA ANLÄGGNINGAR

km000+ 000
 - - - - - PLANERADE OCH OMLAGDA SPÅR, LÄNGDMÄTNING OCH SPÅRHÖJD (RALSOVERKANT) I SPÅRMITT

- - - - - LÄNGDMÄTNING SERVICETUNNEL

- - - - - JORDSLÄNT

- - - - - DAGVATTENLEDNING MED UTLOPP

- - - - - TRYCKLEDNING DAGVATTEN MED UTLOPP

- - - - - TRUMMA

BEFINTLIGT

- - - - - BYGGNAD SOM RIVS

ÖVRIGA GRÄNSER

- - - - - TRAKTGRANS

- - - - - FASTIGHETSGRANS

BETECKNINGAR PROFIL

GRÄNSER OCH MARK SOM TAS I ANSPRÅK LIKA PLAN

BEFINTLIGT

- - - - - BEFINTLIG MARKNIVÅ


- - - - - BEDÖMD BERNIGNIVÅ

NYA ANLÄGGNINGAR

- - - - - RÖK SPÅR 22

- - - - - PÅLOMRÅDE

- - - - - PROJEKTERAD BERGKONTUR

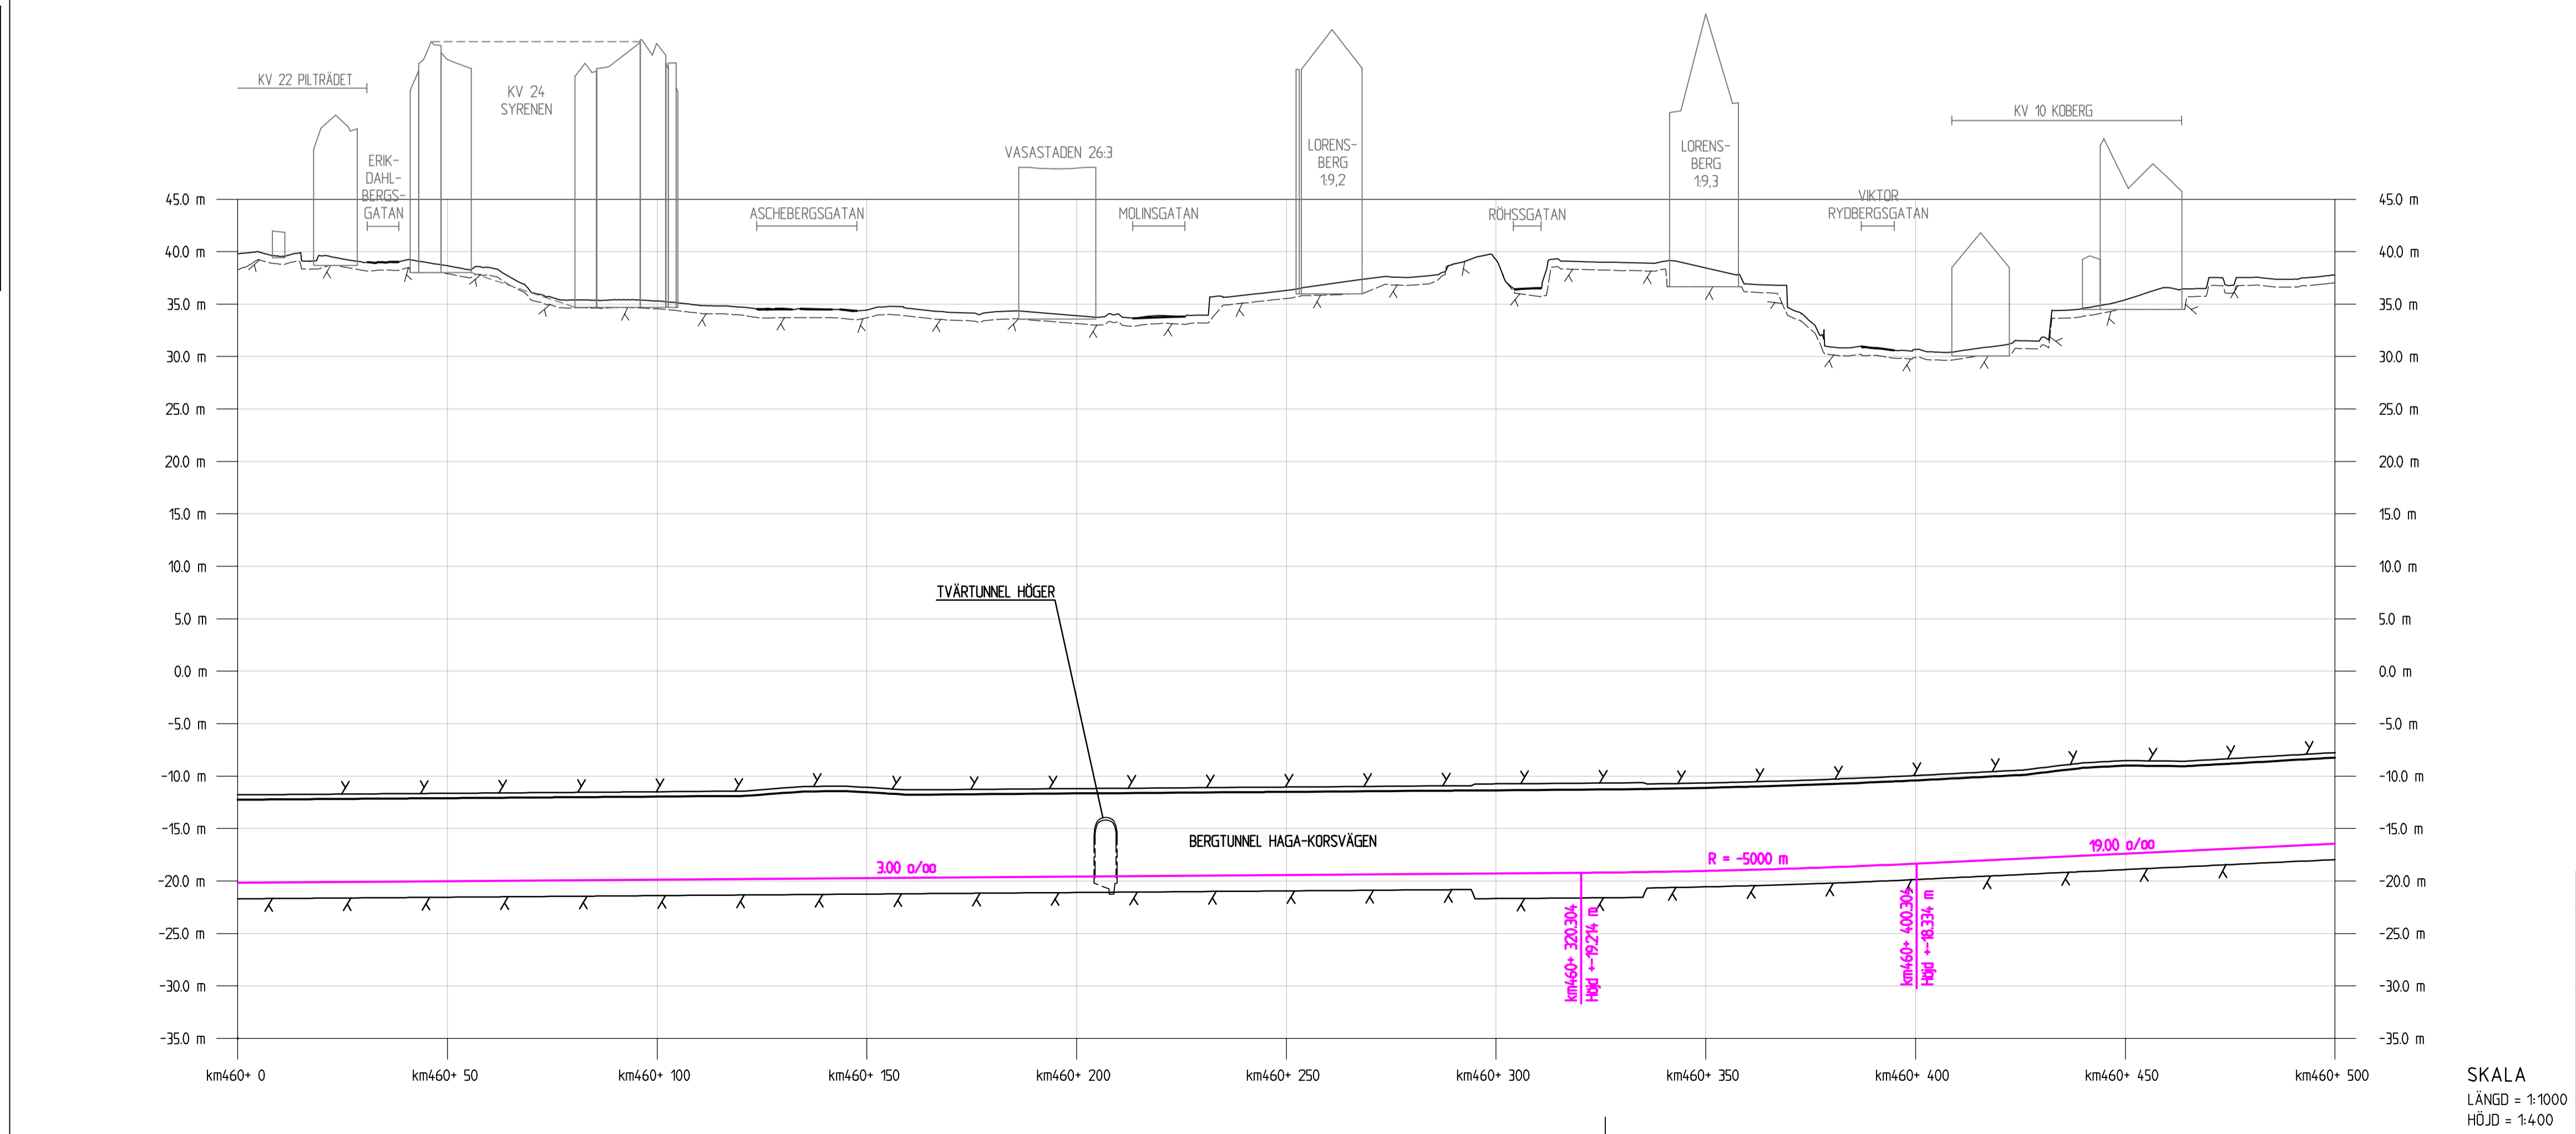

COORDINATSYSTEM
 PLAN: SWEREF 99 12 00
 HÖJD: RH 2000

ORIENTERINGSFIGUR

FASTSTÄLLESEHANDLING 2015-09-01

A ENL. PM JPSH1-01-04-30-001	2015-04-30	RAMBÖLL / SEN	C.BLIXT
REV. BEVEKENDEN AVISER	DATA	KONSTRUERAD AV	GRANSKAD AV
SWECO	RAMBÖLL/SEN	C.BLIXT	61601253754-113
RTAD/KONSTR	GRANSKAD	DATA	UPPSÄG NR
K.AHLBOM	K.AHLBOM	2014-08-22	JPSH2
ENTREPRENAD NR	JPSH2		

TRAFIKVERKET

VÄSTLÄNKEN
 GÖTEBORG, E6 ÖSTER-ALMEDAL
 TILLFÄLLIGT MARKANSPRÅK
 PLANKARTA

SKALA
 LÄNGD = 1:1000
 HÖJD = 1:400

KONSTRUERAD AV	GÖDÅKER AV	DATA	FORMAT
RAMBÖLL/SEN	J.JONSSON	2014-12-01	A1

SKALA 1:1000
 BLAD 010
 NÄSTA BL 011

View: 7. Drawing: X:\S:\BYGGA\S:\Järnvägsgatan\Linjen och anslutningar\01 Sammansatta byggplaner\Ritning_JPSH2-01-113-00-010. Drawn by: SENBNU. 2015-04-26 13:24