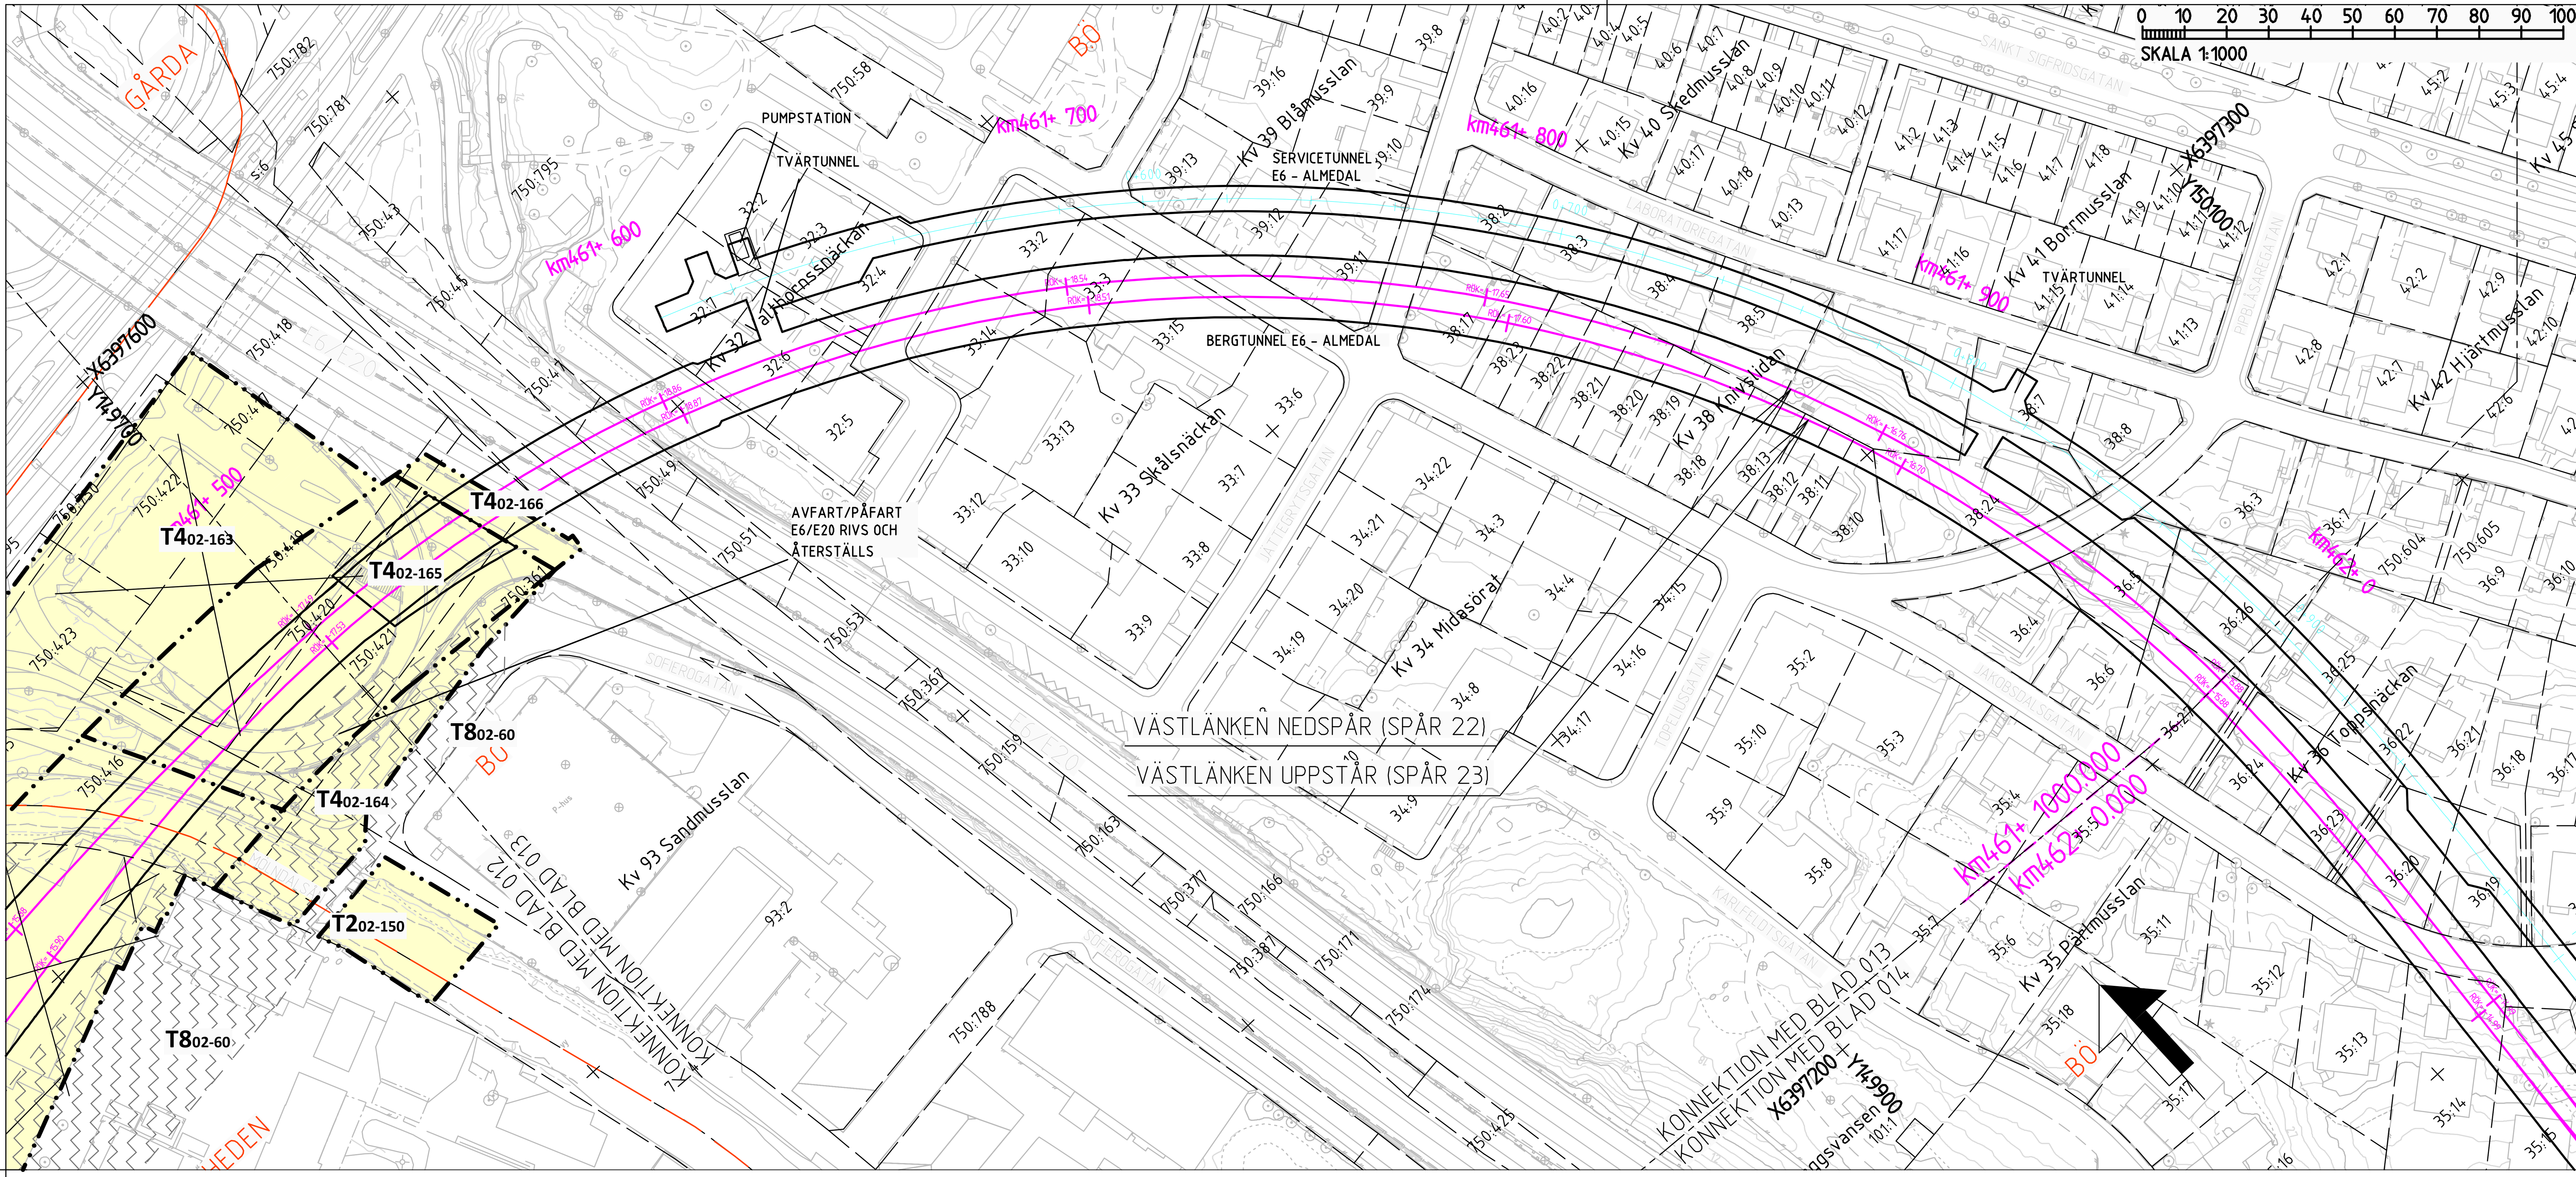

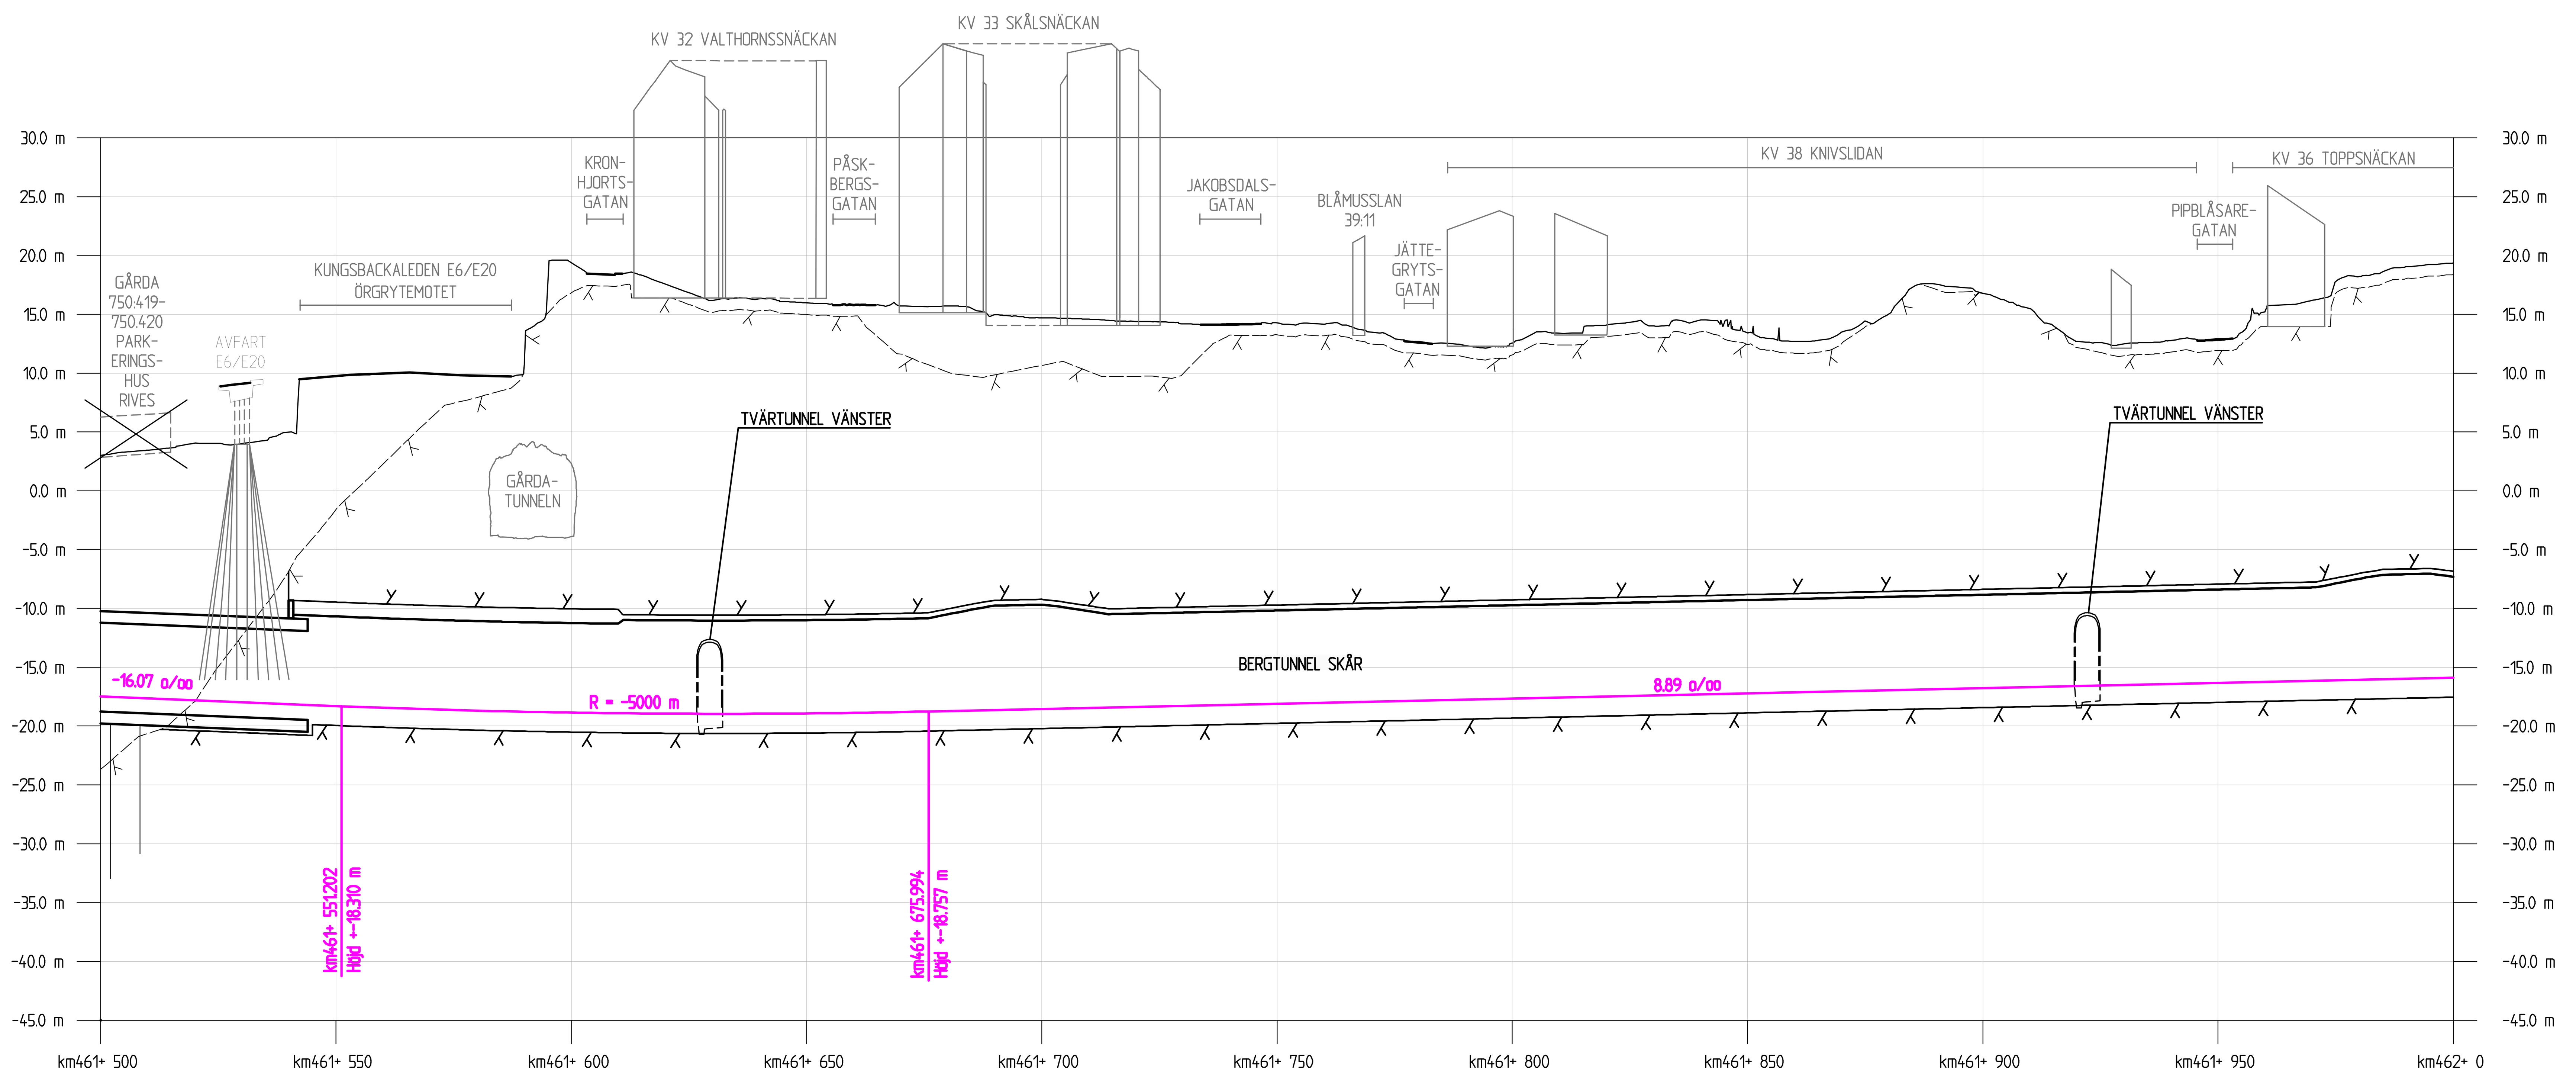

SKALA
LÄNGD = 1:1000
HÖJD = 1:400

BETECKNINGAR PLAN

GRÄNSER

AVGRÄNSNING MELLAN OLIKA TYPER AV MARKANSPRÅK

MARK SOM TAS I ANSPRÅK

T — TILLFÄLLIG NYTTJANDERÄTT

T — TILLFÄLLIG NYTTJANDERÄTT - UNDER MARK

TIDEN FÖR TILLFÄLLIG NYTTJANDERÄTT, SE JPSH1-01-040-00_001_bilaga2
T1 - TILLFÄLLIG NYTTJANDERÄTT FÖR BYGGNATION
T2 - TILLFÄLLIG NYTTJANDERÄTT FÖR ETABLERING

T4 - TILLFÄLLIG NYTTJANDERÄTT FÖR BYGGNATION, ETABLERING, UPPLAG, ARBETS- OCH TRANSPORTVÄG
T5 - TILLFÄLLIG NYTTJANDERÄTT FÖR ARBETS- OCH TRANSPORTVÄG
T6 - TILLFÄLLIG NYTTJANDERÄTT FÖR INFILTRATIONSOMRÅDE
T7 - TILLFÄLLIG NYTTJANDERÄTT FÖR TILLFÄLLIGA TRAFIKANORDNINGAR
T8 - TILLFÄLLIG NYTTJANDERÄTT FÖR SPONTSTAG

NYA ANLÄGGNINGAR

km000+ 000 / RÖK= -00.00 — PLANERADE OCH OMLAGDA SPÅR, LÄNGDMÄTNING OCH SPÅRHÖJD (RÄLSÖVERKANT) I SPÅRMITT

0+000 — LÄNGDMÄTNING SERVICETUNNEL

JORDSLÄNT

DAGVATTENLEDNING MED UTLOPP

TRYCKLEDNING DAGVATTEN MED UTLOPP

TRUMMA

BEFINTLIGT

BYGGNAD SOM RIVS

ÖVRIGA GRÄNSER

TRAKTGRÄNS
FASTIGHETSGRÄNS

BETECKNINGAR PROFIL

GRÄNSER OCH MARK SOM TAS I ANSPRÅK LIKA PLAN

BEFINTLIGT

BEFINTLIG MARKNIVÅ
BEDÖMD BERGNIVÅ

NYA ANLÄGGNINGAR

RÖK SPÅR 22

PÅLOMRÅDE

PROJEKTERAD BERGKONTUR

KOORDINATSYSTEM
PLAN: SWEREF 99 12 00
HÖJD: RH 2000

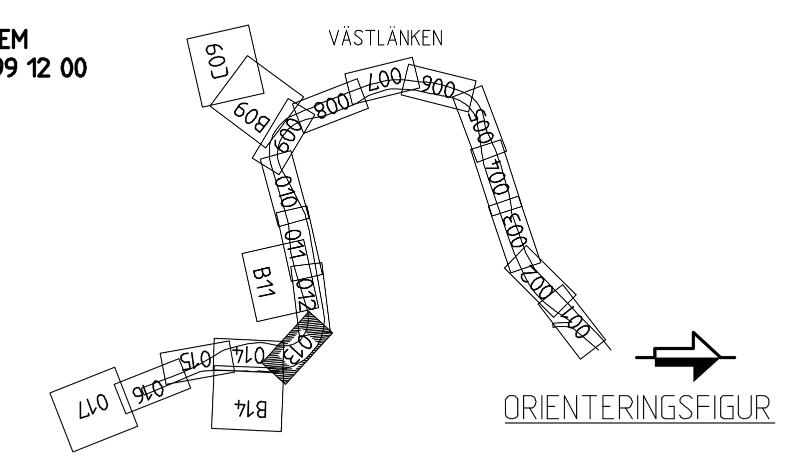

ORIENTERINGSFIGUR

FASTSTÄLLELSEHANDLING 2015-09-01

REV	REVIDERINGEN AVSER	DATUM	KONSTRUERAD AV	GRANSKAD AV
A	ENL. PM JPSH1-01-043-00_001	2015-04-30	RAMBÖLL / SEN	C.BLIXT

SWECO — RAMBÖLL

RITAD/KONSTR: RAMBÖLL/SEN	GRANSKAD: C.BLIXT	UPPDRAG NR: 61601253754113
GODKÄND: K.AHLBOM	DATUM: 2014-08-22	ENTREPRENAD NR: JPSH2

TRAFIKVERKET

VÄSTLÄNKEN

GÖTEBORG, E6 ÖSTER-ALMEDAL
TILLFÄLLIGT MARKANSPRÅK
PLANKARTA

SKEDE: JÄRNVÄGSPLAN
TEKNIKOMRÅDE: TEKNIKÖVERGRIPANDE
KM: 461+500 - 462+000
SKALA: 1:1000
RITNINGSNR PROJEKT: JPSH2-01-113-00
BANDEL: 604
RITNINGSNR FÖRVALTNING:

KONSTRUERAD AV	GODTAGEN AV	FASTSTÄLLD AV	DATUM	FORMAT	BLAD	NÄSTA BL	REV
RAMBÖLL/SEN	J JONSSON	--------	2014-12-01	A1	013	014	A

Denna ritning är Trafikverkets egendom. Allt obehörigt begagnande av ritningen beivras enligt lag.
TRAFIKVERKET

PROJEKTERINGSKARTA\GSD_07_W_TRV_PROJEKTERINGSKARTA_0001
PROJEKTERINGSKARTA\GSD_07_W_TRV_HÖJDKURVOR
MODELL\01_456-463_Q_PROFILER SPÅR TILL JÄRNVÄGSPLAN
MODELL\01_456-463_P_JP YTOR MARKANSPRÅK VÄSTLÄNKEN
MODELL\01_453-463_T_JP TECKENFÖRKLARING PLAN
MODELL\OFIGUR-11000_VÄSTLÄNKEN

MODELL\51_456-462_P_PUMPSTATIONER
PRIMÄRKARTA\GSD_07_W_TRV_PRIMÄRKARTA
PRIMÄRKARTA\GSD_08_W_TRV_PRIMÄRKARTA
PROJEKTERINGSKARTA\GSD_08_W_TRV_PROJEKTERINGSKARTA_0002
PROJEKTERINGSKARTA\GSD_08_W_TRV_PROJEKTERINGSKARTA_0001
PROJEKTERINGSKARTA\GSD_08_W_TRV_HÖJDKURVOR
PROJEKTERINGSKARTA\GSD_07_W_TRV_PROJEKTERINGSKARTA_0002

XREF: MODELL\01_456-463_P_JP KONNEKTIONSLINJER VÄSTLÄNKEN
MODELL\01_456-463_P_JP GRÄNSER MARKANSPRÅK VÄSTLÄNKEN
MODELL\01_456-463_P_JP TEXTER VÄSTLÄNKEN
TÄTORTSKARTA\GSD_08_P_TRV_FASTIGHETSKARTA
TÄTORTSKARTA\GSD_07_P_TRV_FASTIGHETSKARTA
MODELL\01_456-463_P_JP LÄNGDMÄTNING SERVICETUNNLAR
MODELL\01_453-463_P_PLANGEOMETRI SPÅR TILL JÄRNVÄGSPLAN
MODELL\20_455-463_P_BETONGKONSTRUKTIONER
MODELL\01_456-462_P_TUNNELANLÄGGNING
MODELL\01_455-462_W_VENTILATIONSSCHAKT

View: ?, Drawing: X:\SHBY\Västlänken\99 Projektdatabas\Järnvägsplan\Linjen och anslutningar\01 Sammansatta byggdelar\Ritning\JPSH2-01-113-00_013, Drawn by: SENBNU, 2015-04-26 13:57