
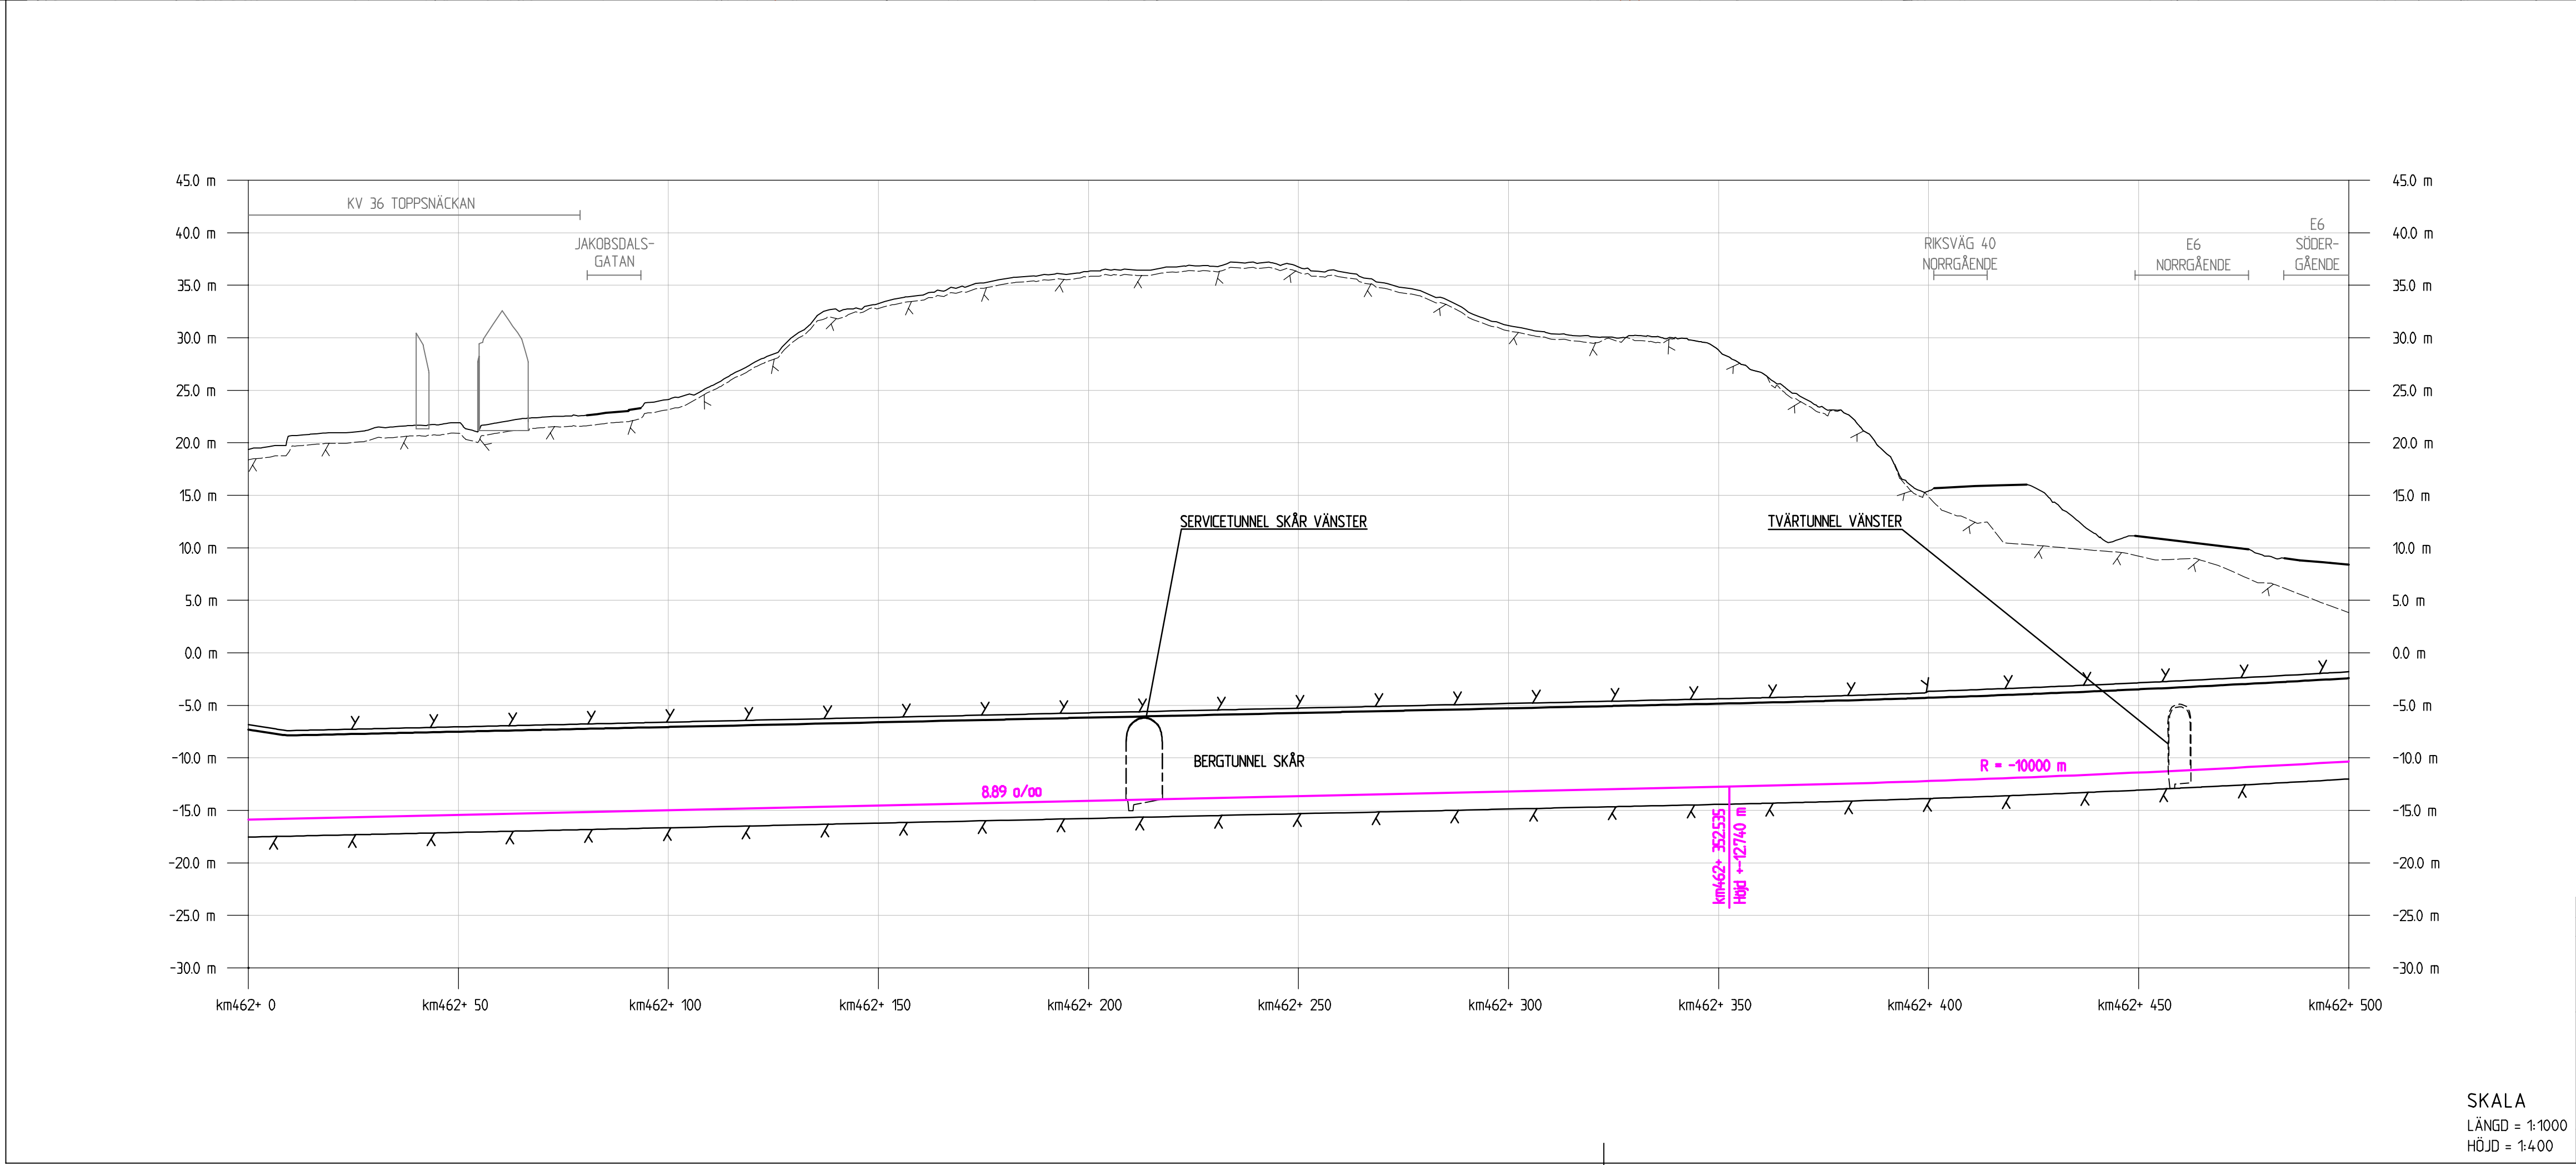


 

ENL. PM JPSH1-01-04-03-00_001		2015-04-30		RAMBÖLL / SEN		C.BLXT	
REVIDEREN AVSER		DATUM		KONTROLLERAD AV		GRANSKAD AV	
 	RTAD/KONTR		GRANSKAD		UPPGÅR NR		
	RAMBÖLL/SEN		C.BLXT		61601253754.113		
	GÖDÄN		DATUM		ENTREPRENAD NR		
K.AHLBOM		2014-08-22		JPSH2			
	VÄSTLÄNKEN GÖTEBORGS, E6 ÖSTER-ALMEDAL TILLFÄLLIGT MARKANSPRÅK PLANKARTA			SKEDJ JÄRNVÄGSPLAN TEKNISKA TEKNIKÖVERGRIPANDE			
				NR 462+000 - 462+500			
				RITNINGSNUMMER JPSH2-01-113-00			
				SKALA 1:1000			
				BÄNDEL 60/4			
KONTROLLERAD AV	GÖDAGEN AV	FÄSTSTÄLLD AV	DATUM	FORMAT	RITNINGSNÖR FÖRVALTNING	BLAD	NÄSTA BLAD
RAMBÖLL/SEN	J. JONSSON	2014-12-01	2014-12-01	A1		014	015
						REV	AV