
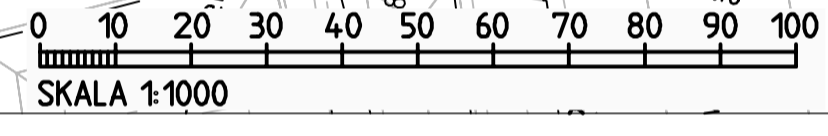


PROJEKTERINGSART: GÖL 09, W. TRV. JÄRNVÄGSPROJEKT  
 PROJEKTERINGSART: GÖL 08, W. TRV. JÄRNVÄGSPROJEKT  
 PROJEKTERINGSART: GÖL 07, W. TRV. JÄRNVÄGSPROJEKT  
 PROJEKTERINGSART: GÖL 06, W. TRV. JÄRNVÄGSPROJEKT  
 PROJEKTERINGSART: GÖL 05, W. TRV. JÄRNVÄGSPROJEKT  
 PROJEKTERINGSART: GÖL 04, W. TRV. JÄRNVÄGSPROJEKT  
 PROJEKTERINGSART: GÖL 03, W. TRV. JÄRNVÄGSPROJEKT  
 PROJEKTERINGSART: GÖL 02, W. TRV. JÄRNVÄGSPROJEKT  
 PROJEKTERINGSART: GÖL 01, W. TRV. JÄRNVÄGSPROJEKT

Den här ritningen är en del av projekteringsarbetet och ska inte användas separat utan i samband med övriga ritningar i projekteringen.

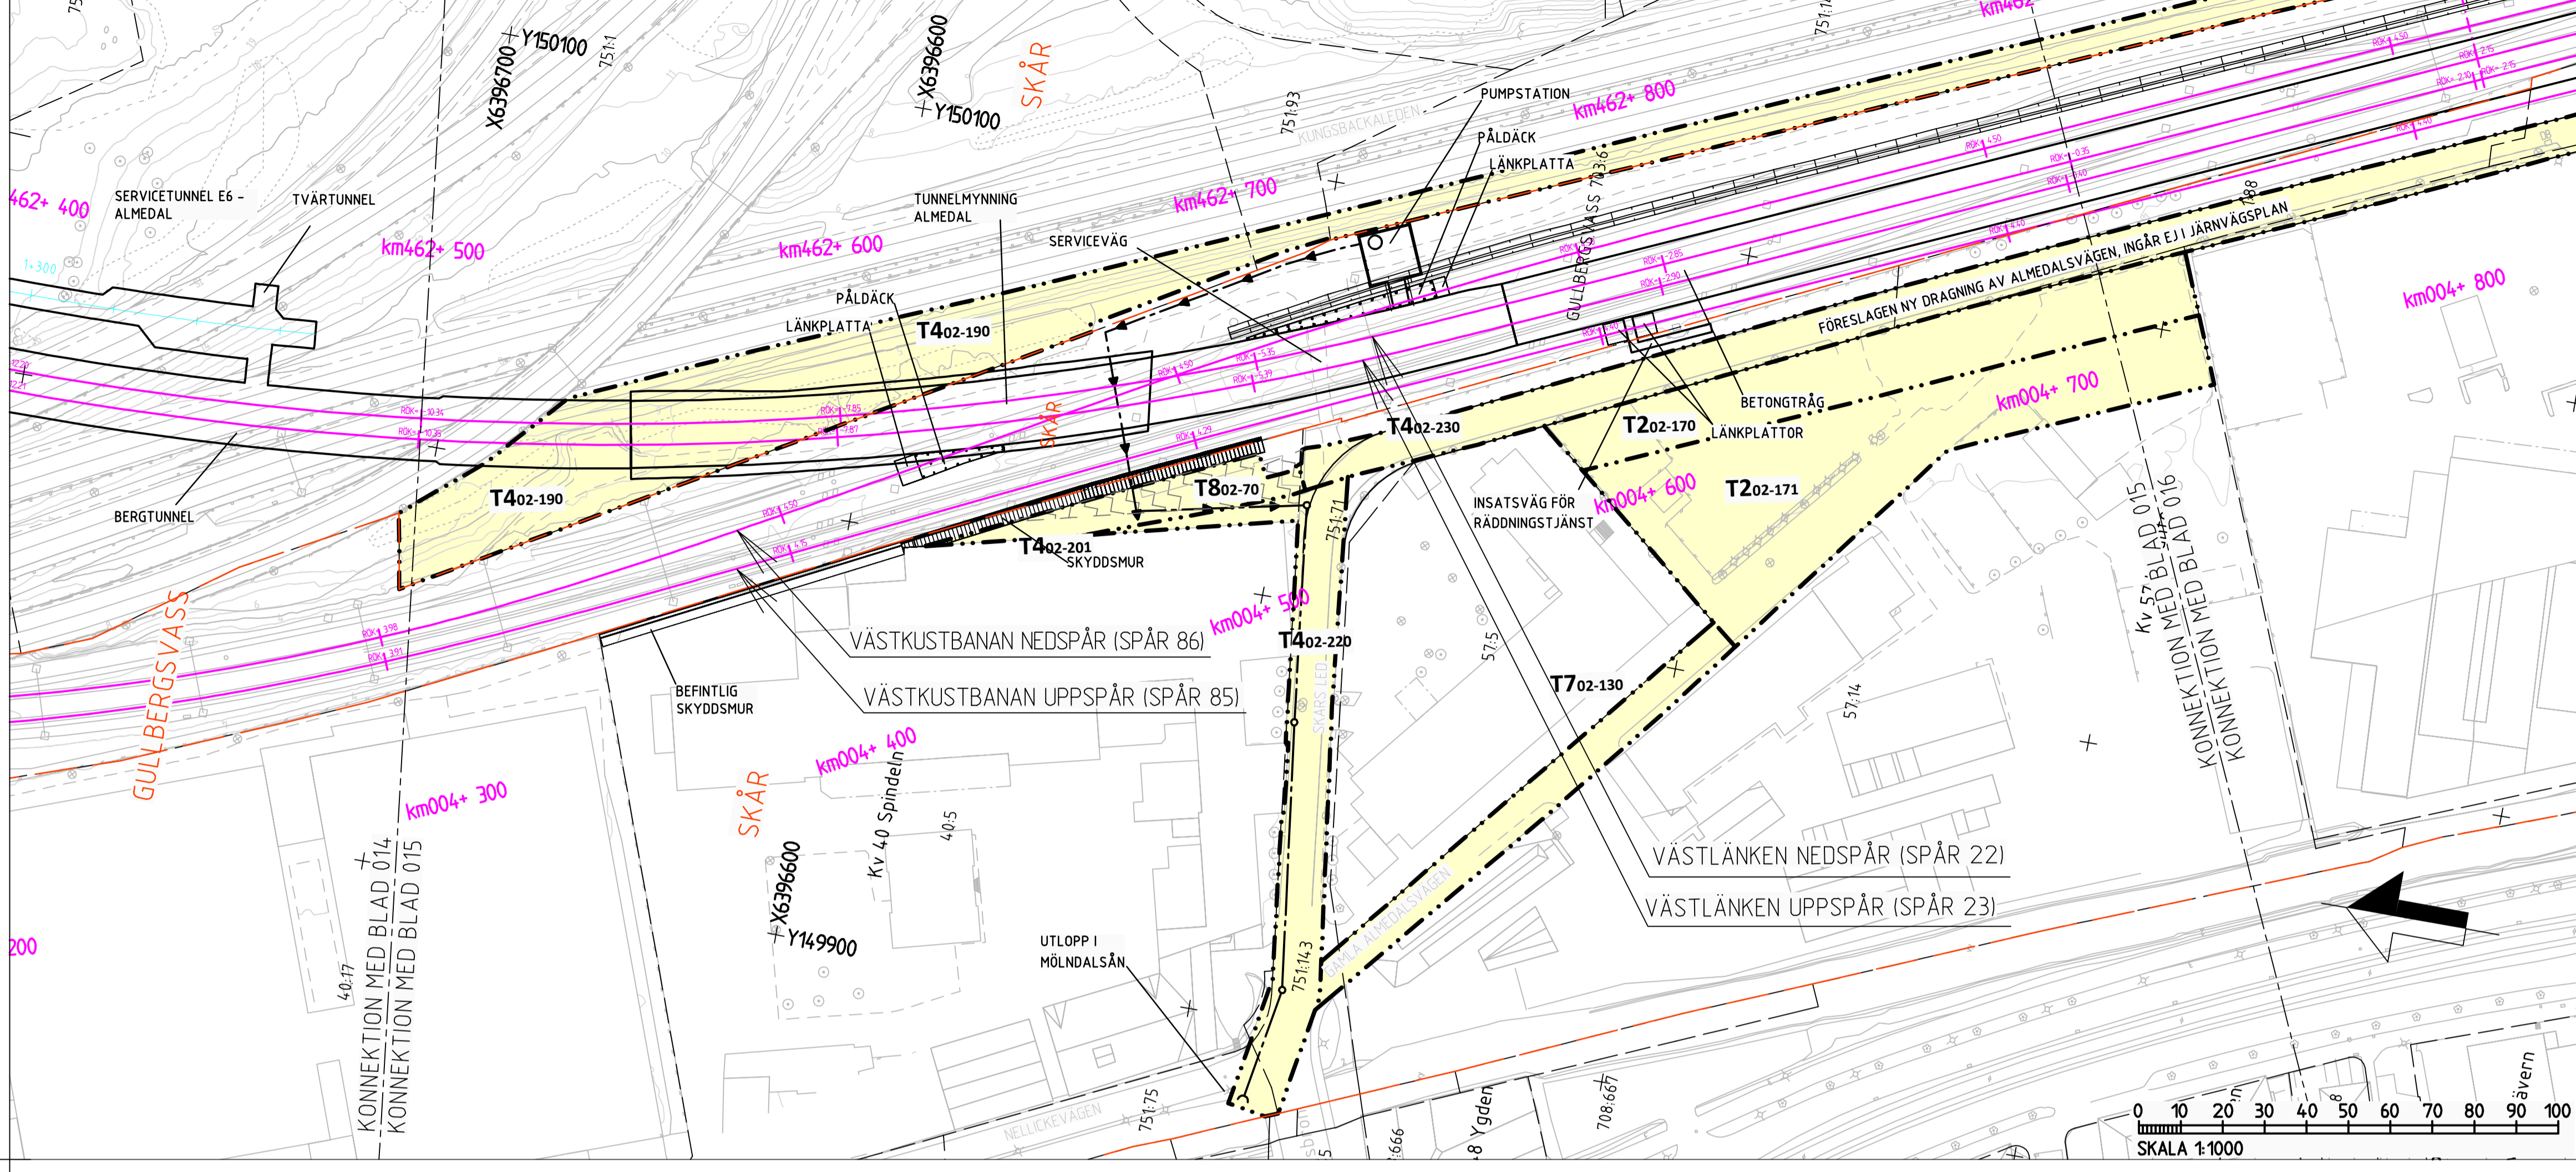

### BETECKNINGAR PLAN

**GRÄNSER**  
 - - - - - AVGRÄNSNING MELLAN OLIKA TYPER AV MARKANSPRÅK

**MARK SOM TAS I ANSPRÅK**

- T TILLFÄLLIG NYTTJÄNDERÄTT
- T TILLFÄLLIG NYTTJÄNDERÄTT - UNDER MARK

TIDEN FÖR TILLFÄLLIG NYTTJÄNDERÄTT, SE JPSH1-01-04-0-00\_001.blaga2

- T1 - TILLFÄLLIG NYTTJÄNDERÄTT FÖR BYGGNATION
- T2 - TILLFÄLLIG NYTTJÄNDERÄTT FÖR ETABLERING
- T4 - TILLFÄLLIG NYTTJÄNDERÄTT FÖR BYGGNATION, ETABLERING, UPPLAG, ARBETS- OCH TRANSPORTVÄG
- T5 - TILLFÄLLIG NYTTJÄNDERÄTT FÖR ARBETS- OCH TRANSPORTVÄG
- T6 - TILLFÄLLIG NYTTJÄNDERÄTT FÖR INFILTRATIONSOMRÅDE
- T7 - TILLFÄLLIG NYTTJÄNDERÄTT FÖR TILLFÄLLIGA TRAFKANORDNINGAR
- T8 - TILLFÄLLIG NYTTJÄNDERÄTT FÖR SPONTSTAG

**NYA ANLÄGGNINGAR**

- km000+ 000 PLANERADE OCH OMLAGDA SPÅR, LÄNGDMÄTNING OCH SPÅRHÖJD (RALSOVERKANT) I SPÅRMITT
- 0+000 LÄNGDMÄTNING SERVICE-TUNNEL
- JORDSLÄNT
- DAGVATTENLEDNING MED UTLOPP
- TRYCKLEDNING DAGVATTEN MED UTLOPP
- TRUMMA

**BEFINTLIGT**

- BYGGNAD SOM RIVS

**ÖVRIGA GRÄNSER**

- TRAKTGRÄNS
- FASTIGHETSGRÄNS

### BETECKNINGAR PROFIL



**GRÄNSER OCH MARK SOM TAS I ANSPRÅK LIKA PLAN**

**BEFINTLIGT**

- BEFINTLIG MARKNIVÅ
- BEDÖMD BERGNIVÅ

**NYA ANLÄGGNINGAR**

- RÖK SPÅR 22
- PÅLOMRÅDE
- PROJEKTERAD BERGKONTUR

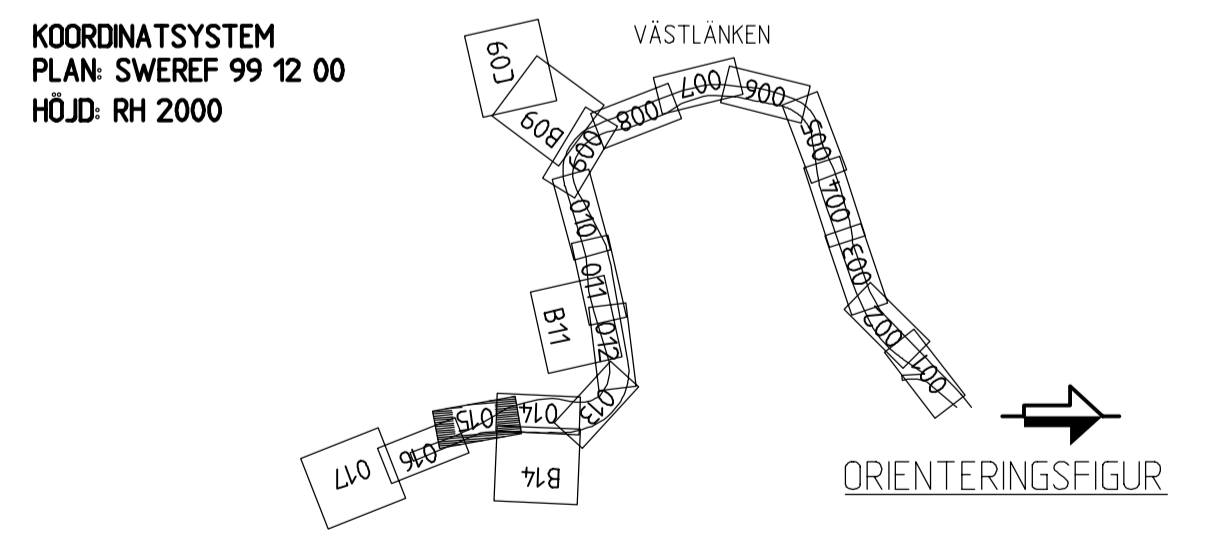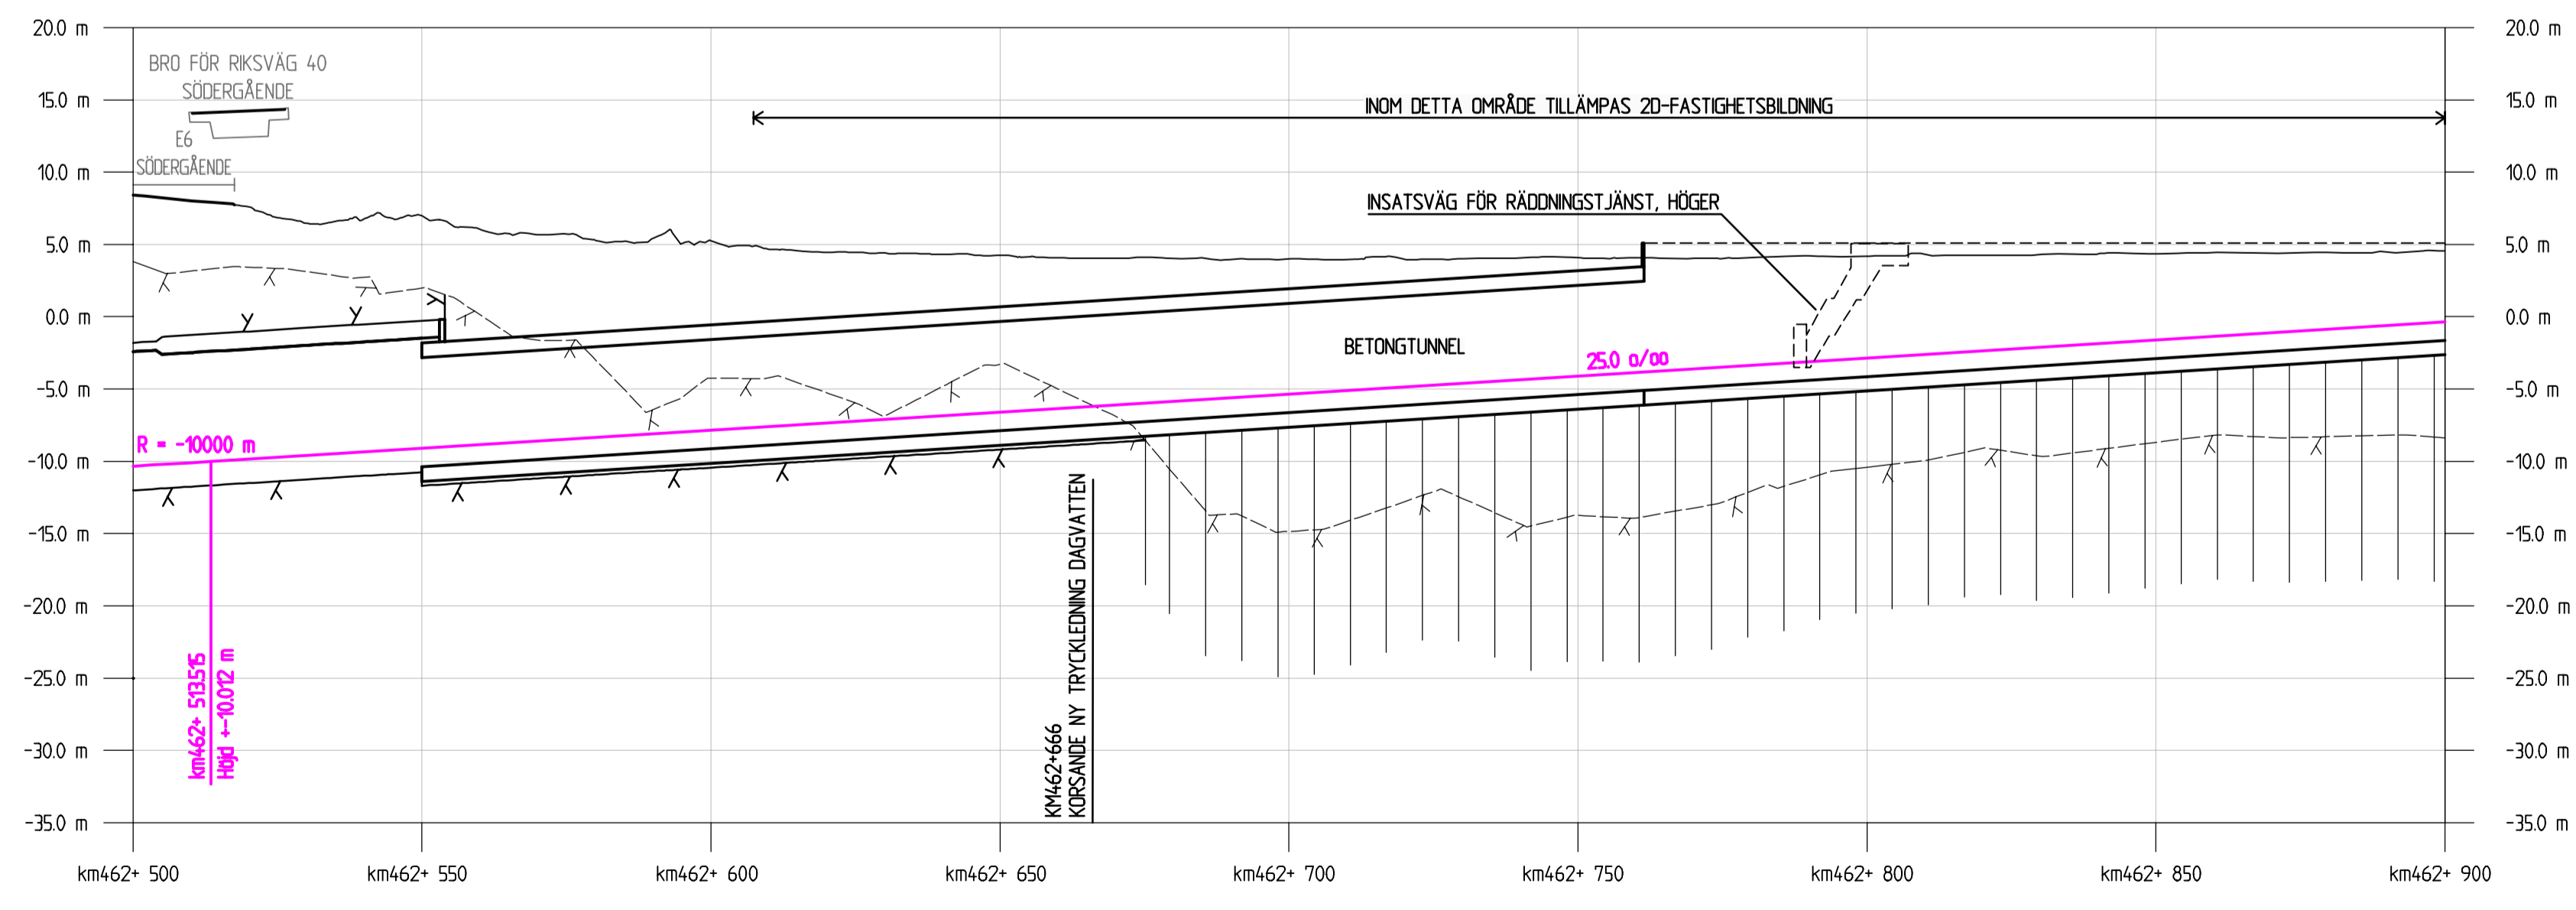

#### FASTSTÄLLELSEHANDLING 2015-09-01

B	ENL. PM JPSH1-01-04-3-00_002	2015-06-08	RAMBÖLL / SEN	C.BLIXT
A	ENL. PM JPSH1-01-04-3-00_001	2015-04-30	RAMBÖLL / SEN	C.BLIXT
REV	REVIDEREREN AVISER	DATA	KONSTRUERAD AV	GRANSKAD AV
	RTAD/KONTR	GRANSKAD	C.BLIXT	UPPRISAR NR
	EDDANG	DATUM	2014-08-22	61601253754-113
<b>SWECO</b>	<b>RAMBÖLL</b>	K.AHLBOM		JPSH2
<b>TRAFIKVERKET</b>				SKALA 1:1000
<b>VÄSTLÄNKEN</b>				BLAD 604
GÖTEBORG, E6 ÖSTER-ALMEDAL				REVISOR NR
TILLFÄLLIGT MARKANSPRÅK				REVISOR FÖRVALTNING
PLANKARTA				BLAD 015
KONSTRUERAD AV	GODKÄN AV	FASTSTÄLLD AV	DATUM	FÖRHÅL
RAMBÖLL/SEN	J.JONSSON	-----	2014-12-01	A1
			BLAD	NÄSTA BL
			015	016

SKALA  
 LÄNGD = 1:1000  
 HÖJD = 1:400