








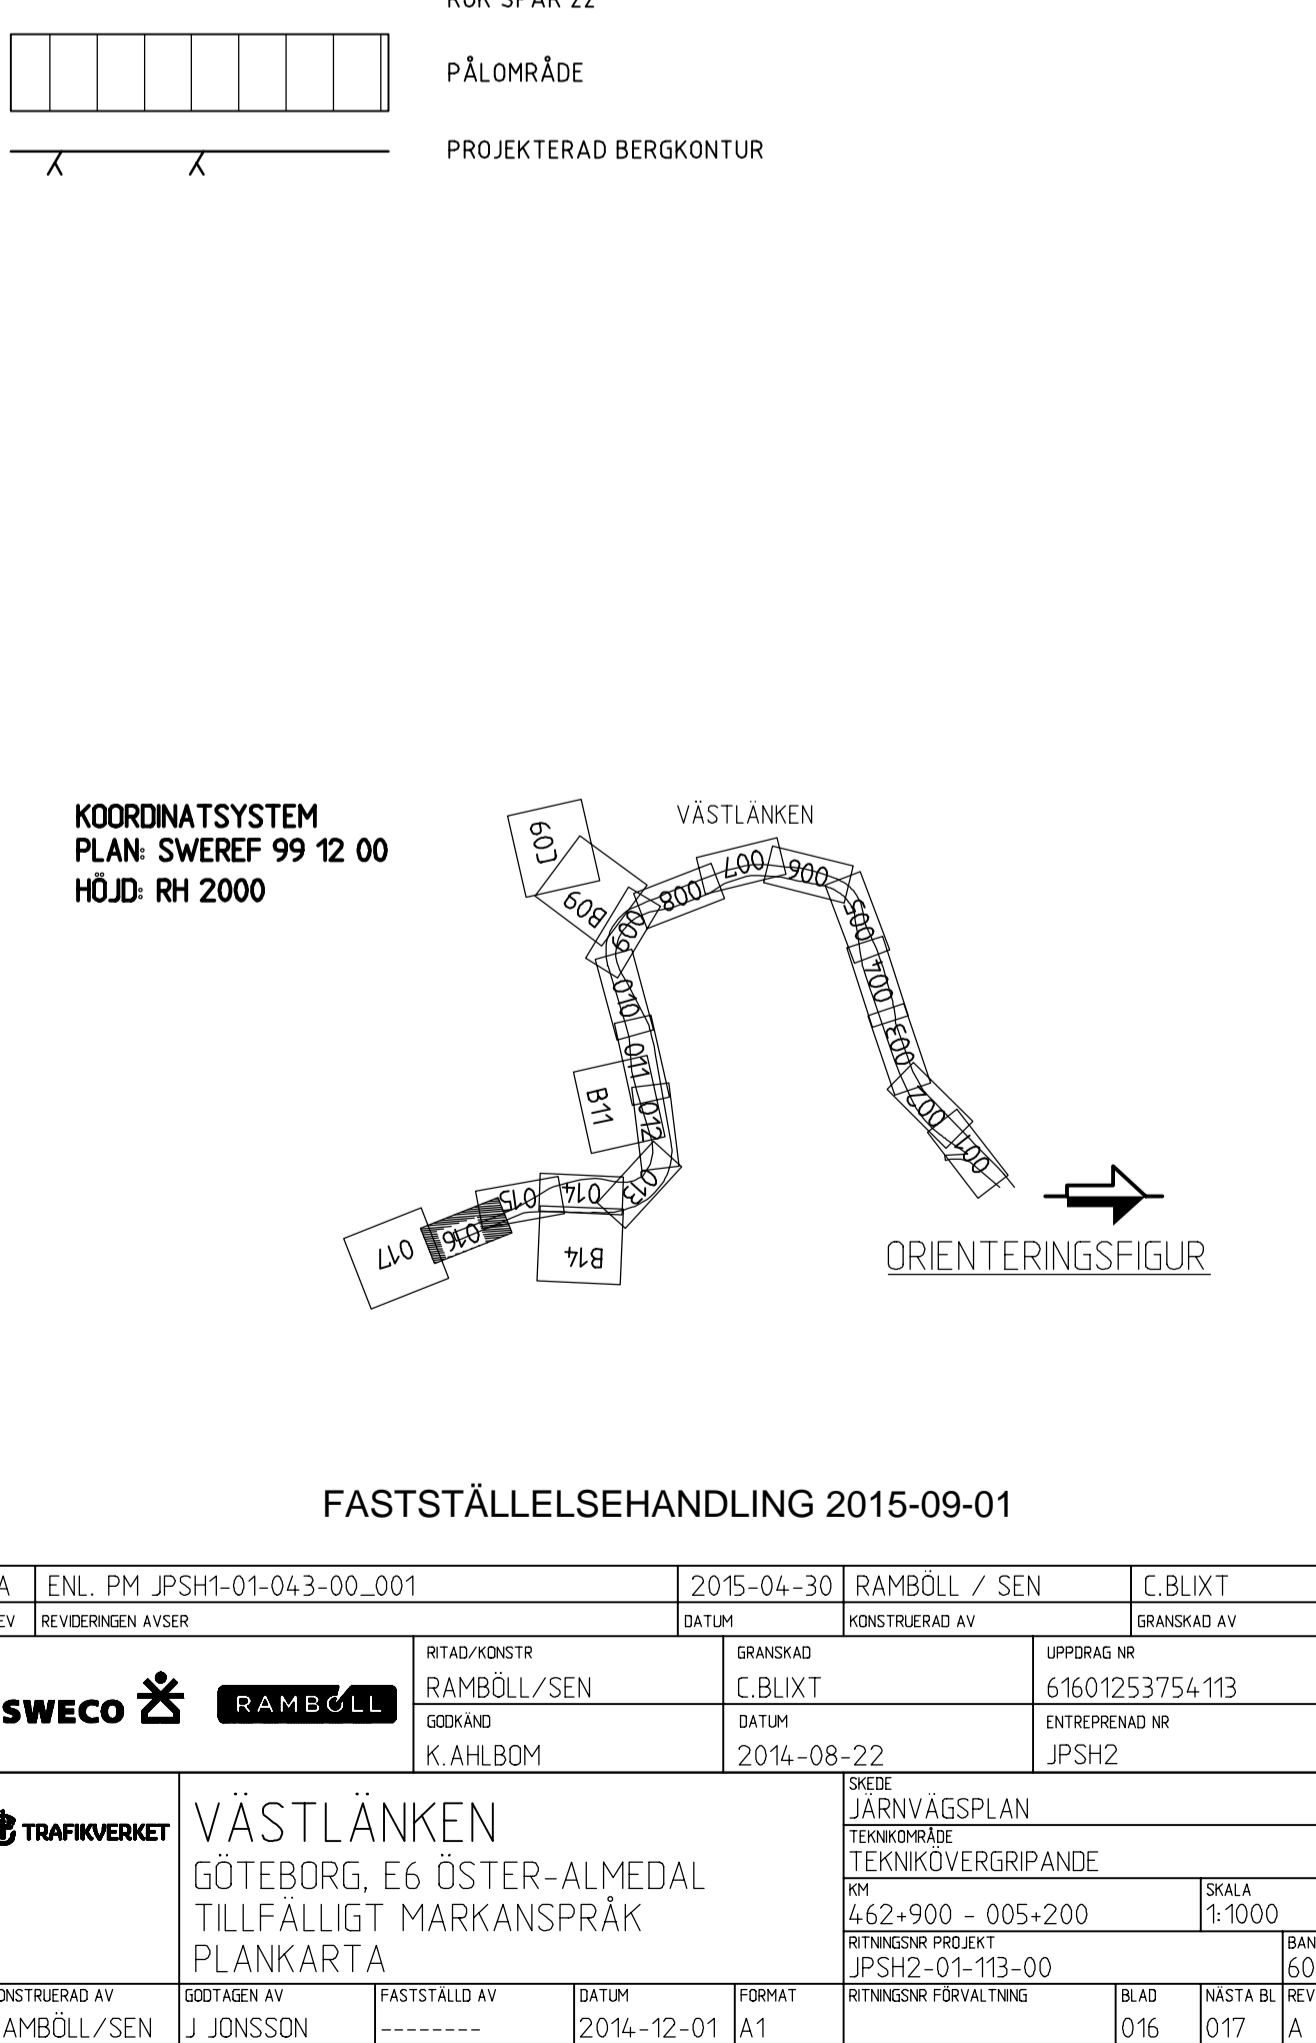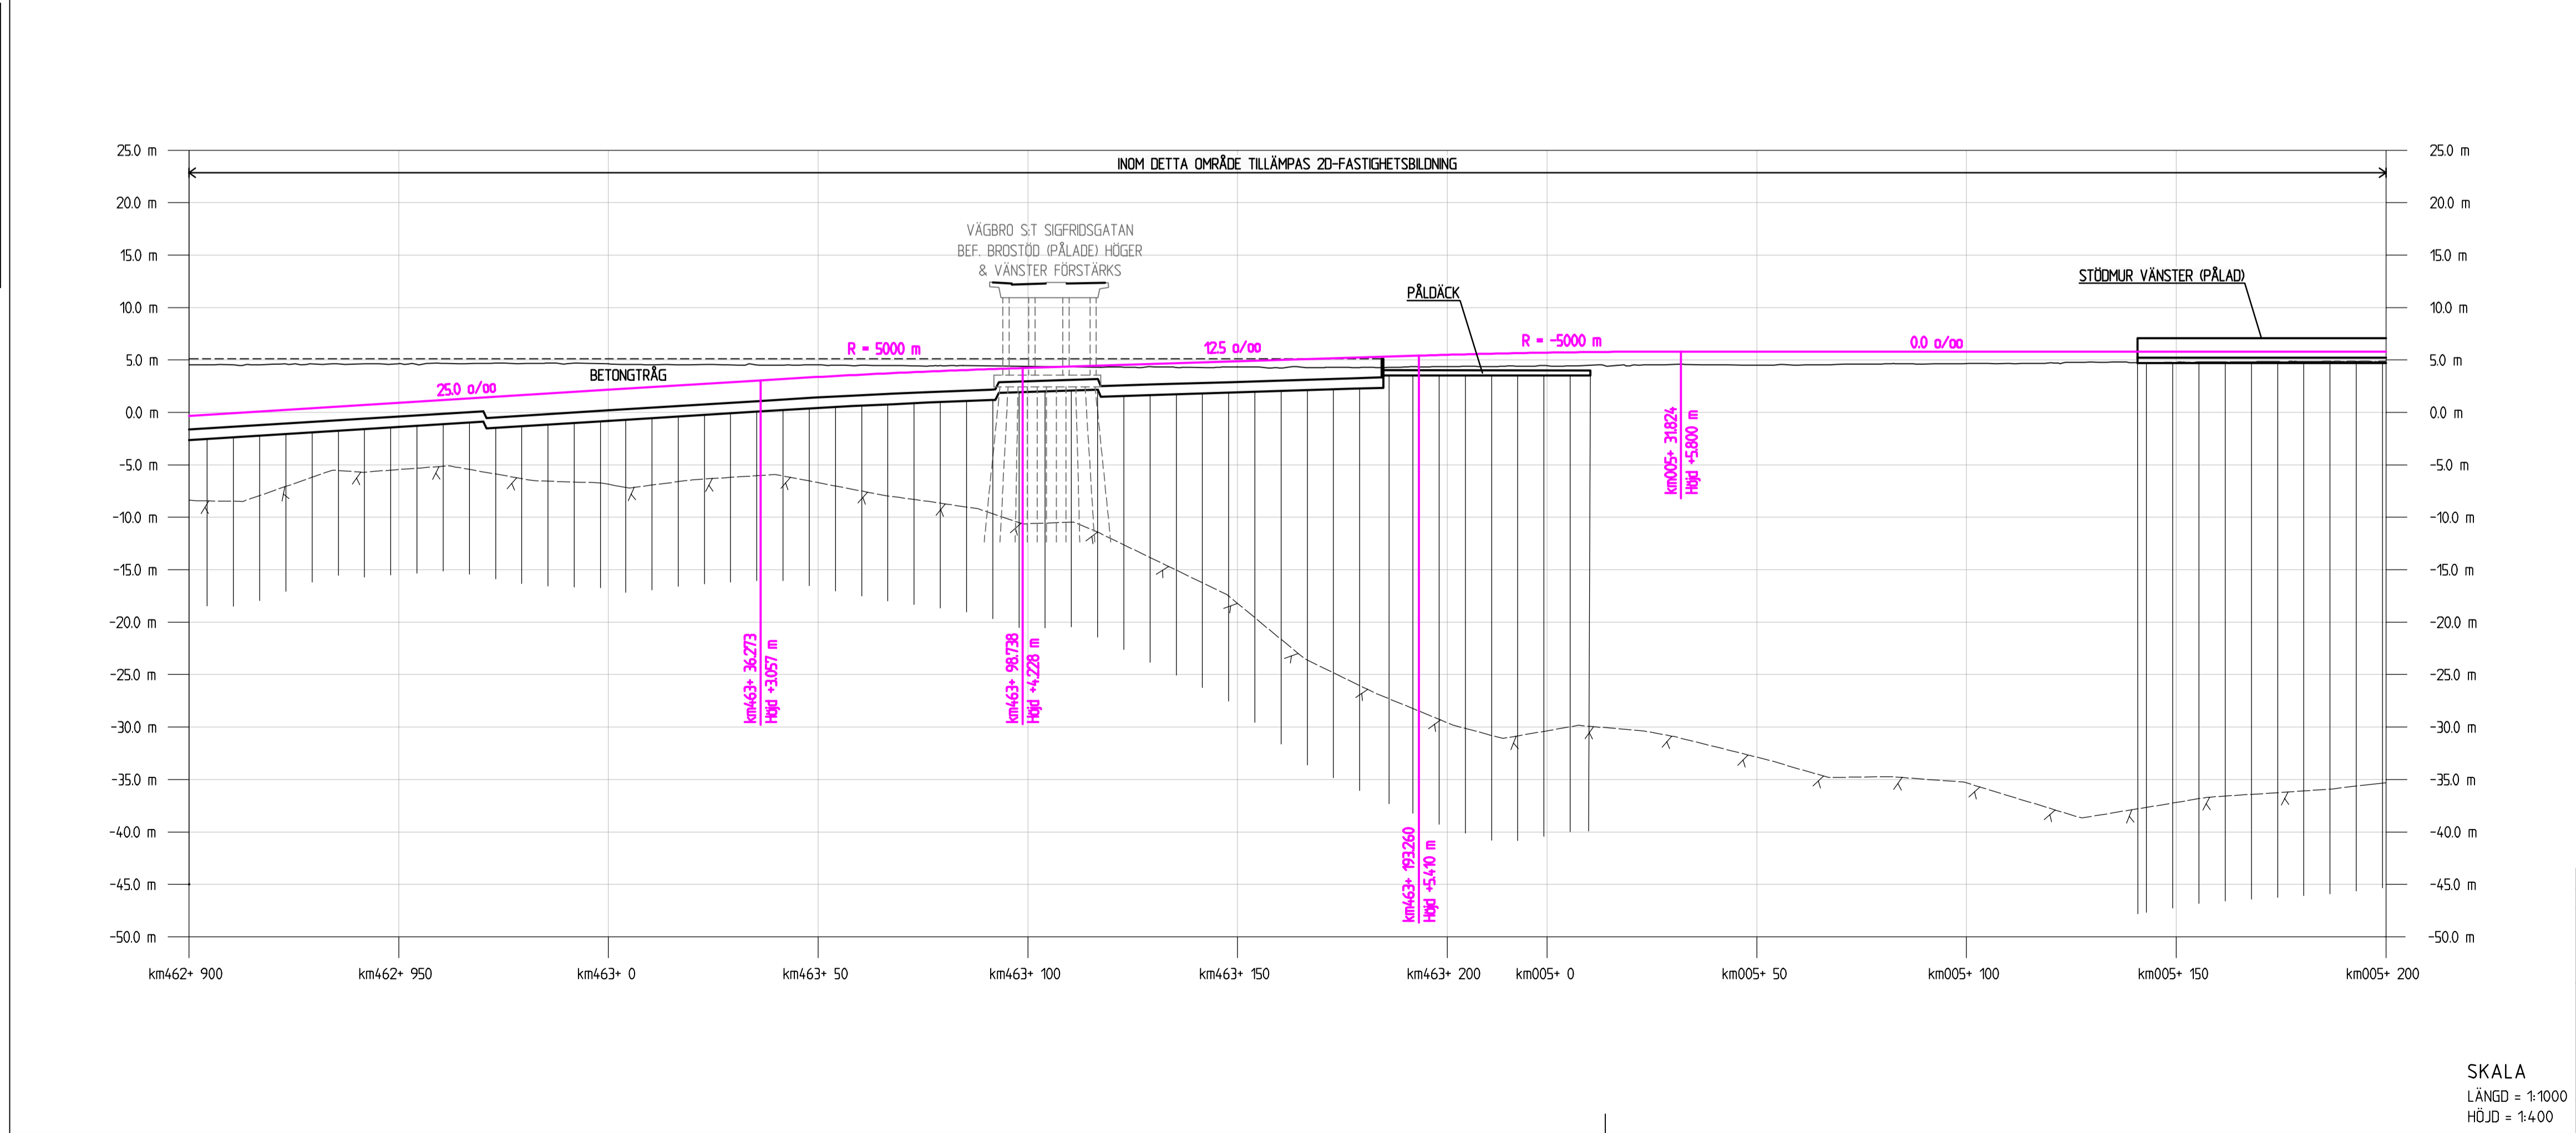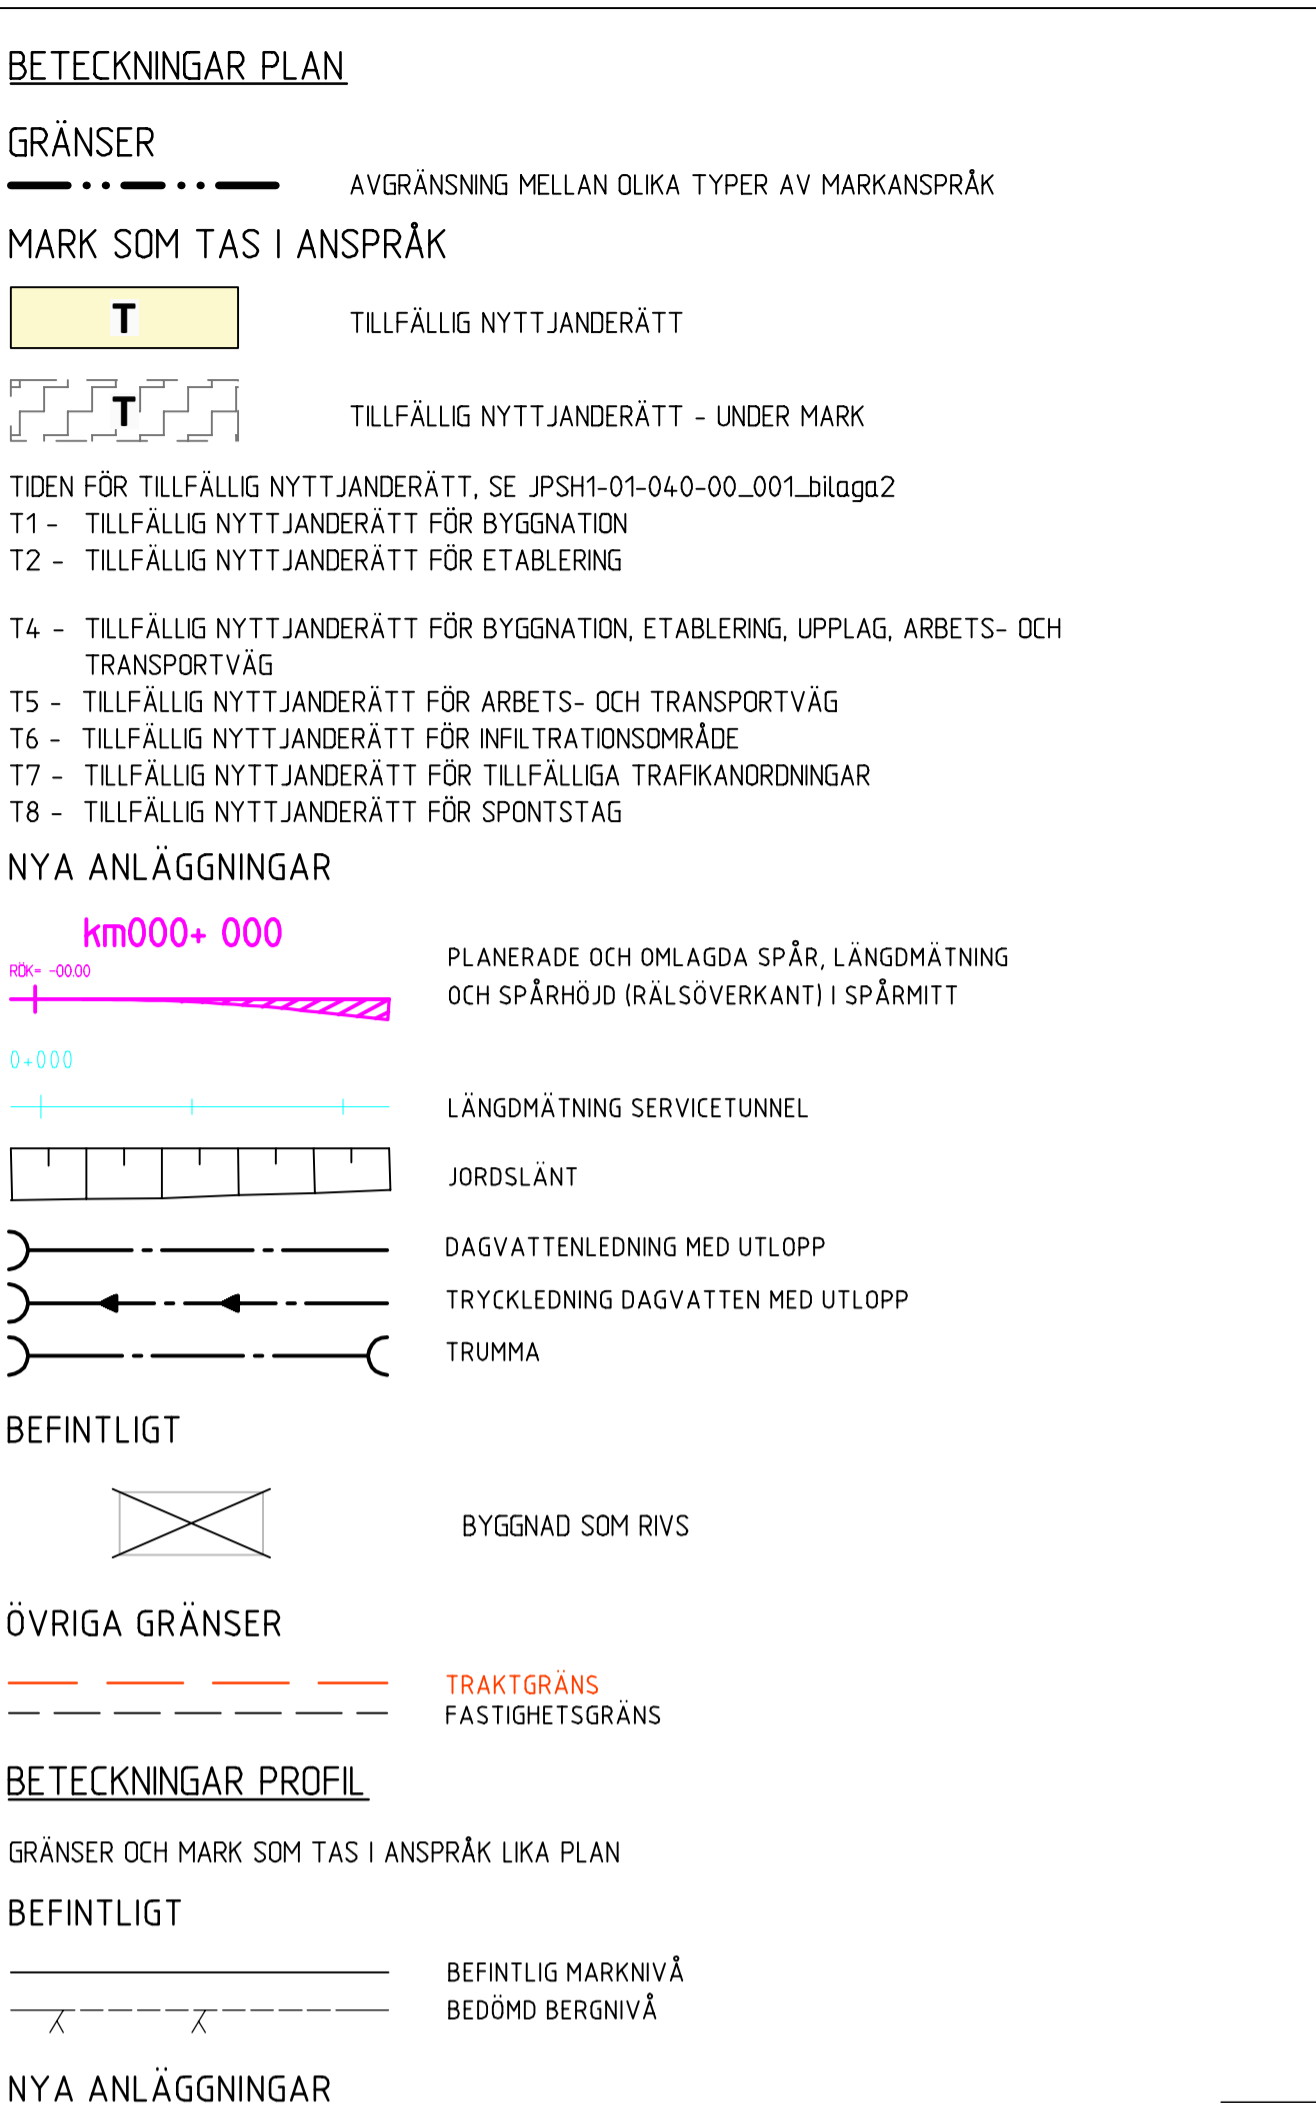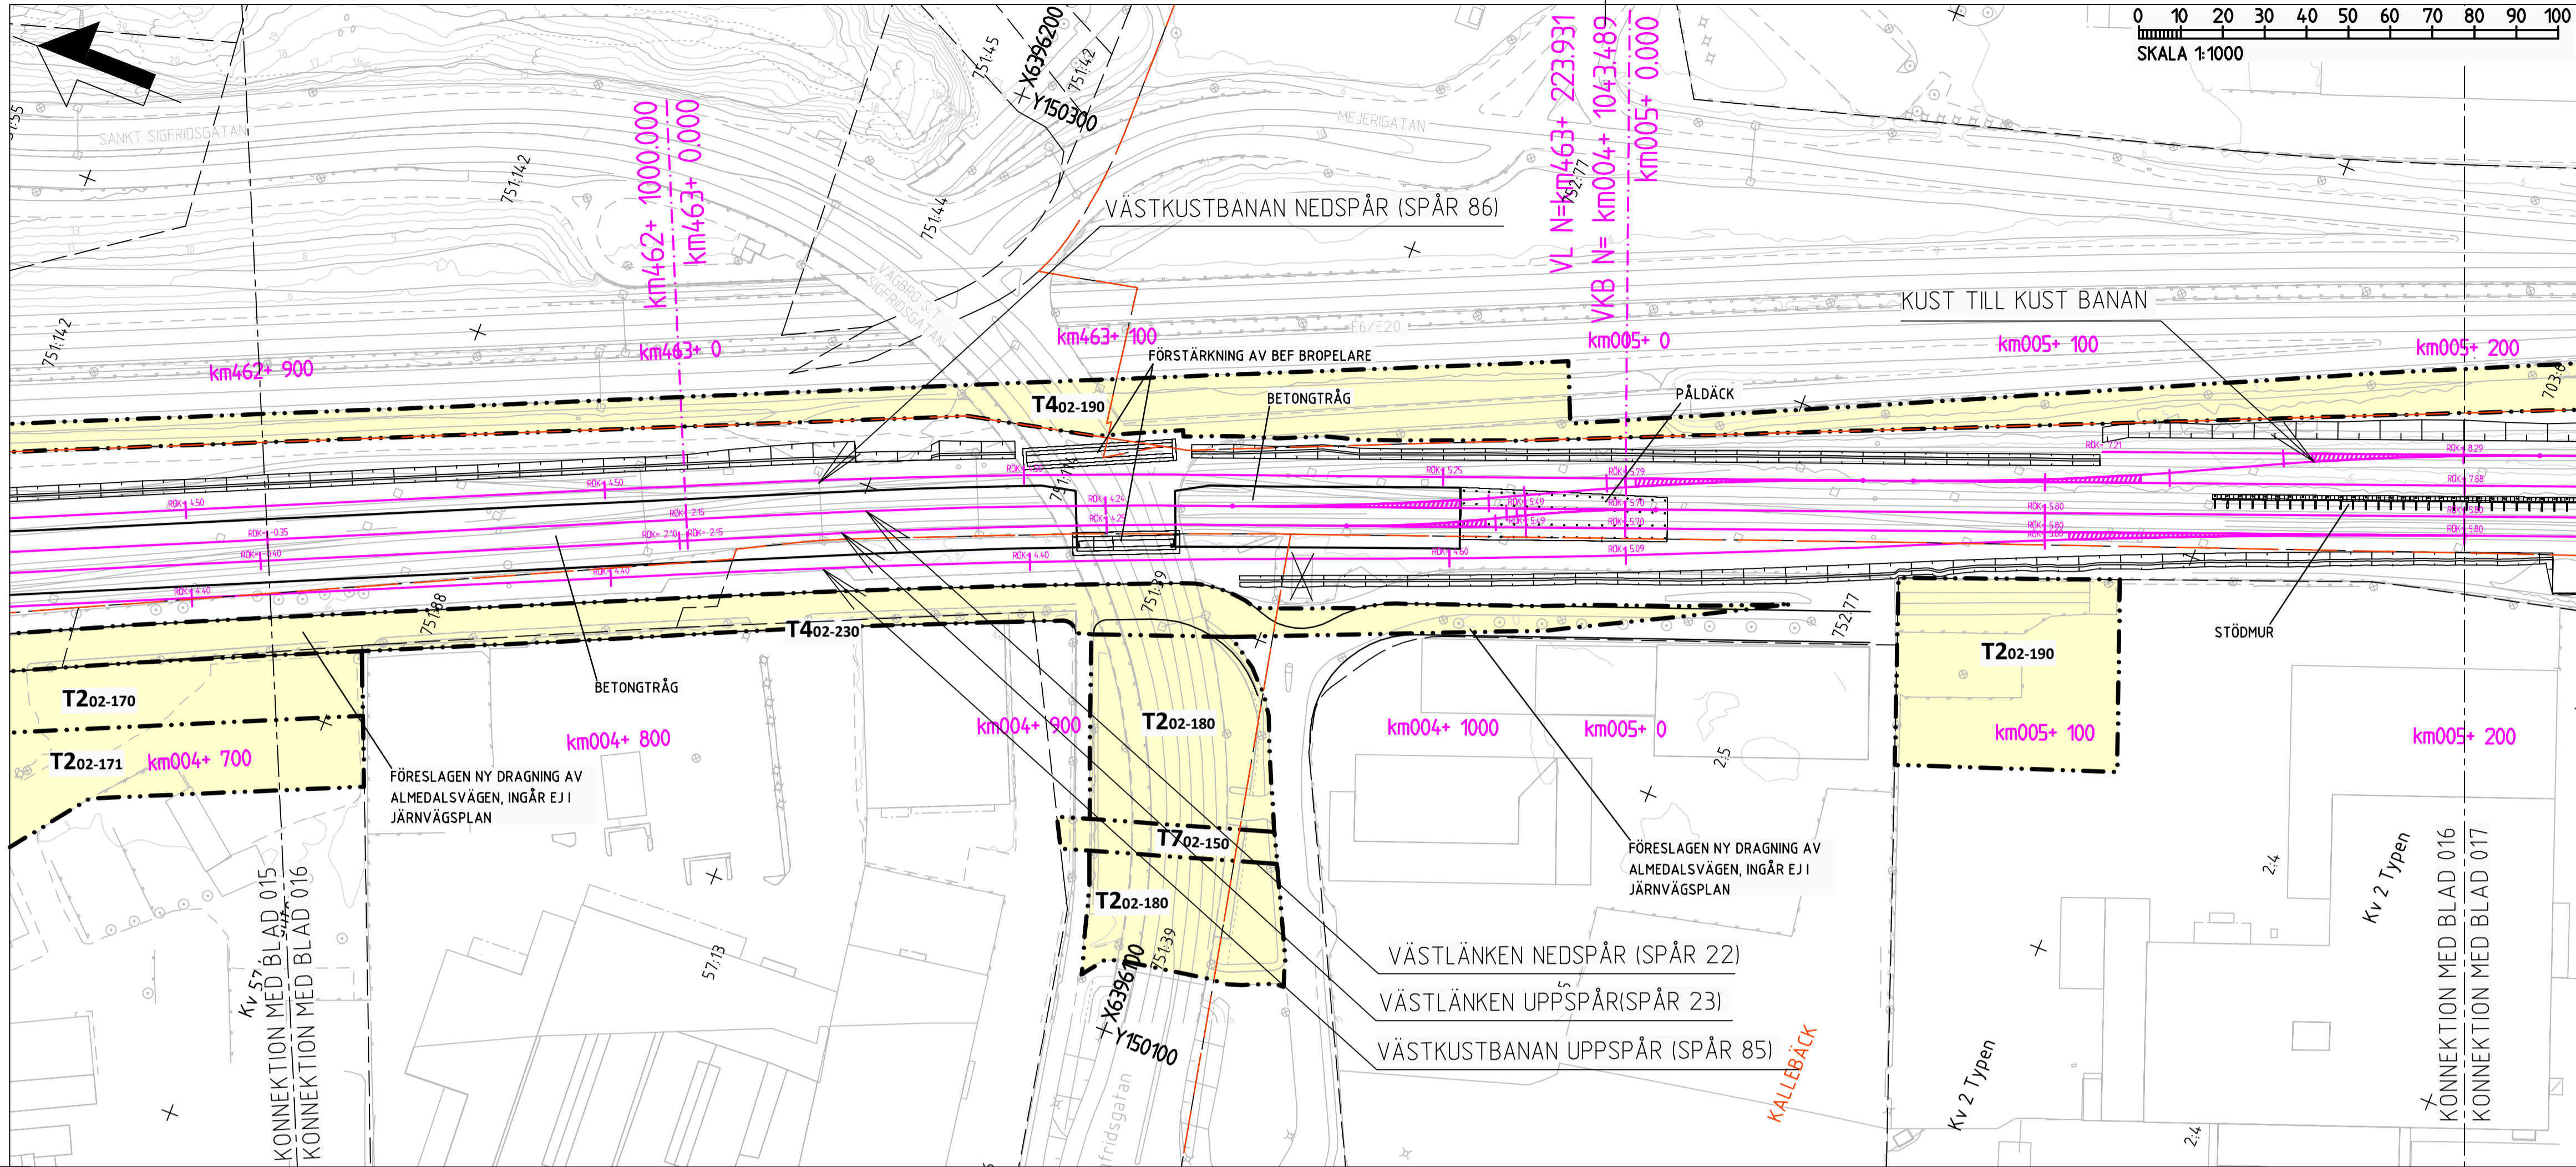

View: 7, Drawing: X:\S:\BY\Västlänken\Järnvägspånan\Linjen och anslutningar\01 Sammanfattning byggplan\JPSH2-01-113-00\_016, Drawn by: SENBNU, 2015-04-26 14:17