


Detta ritning är Trafikverkets egendom. Allt obehörigt
 begärande av ritningen beivras enligt lag.
 TRAFIKVERKET

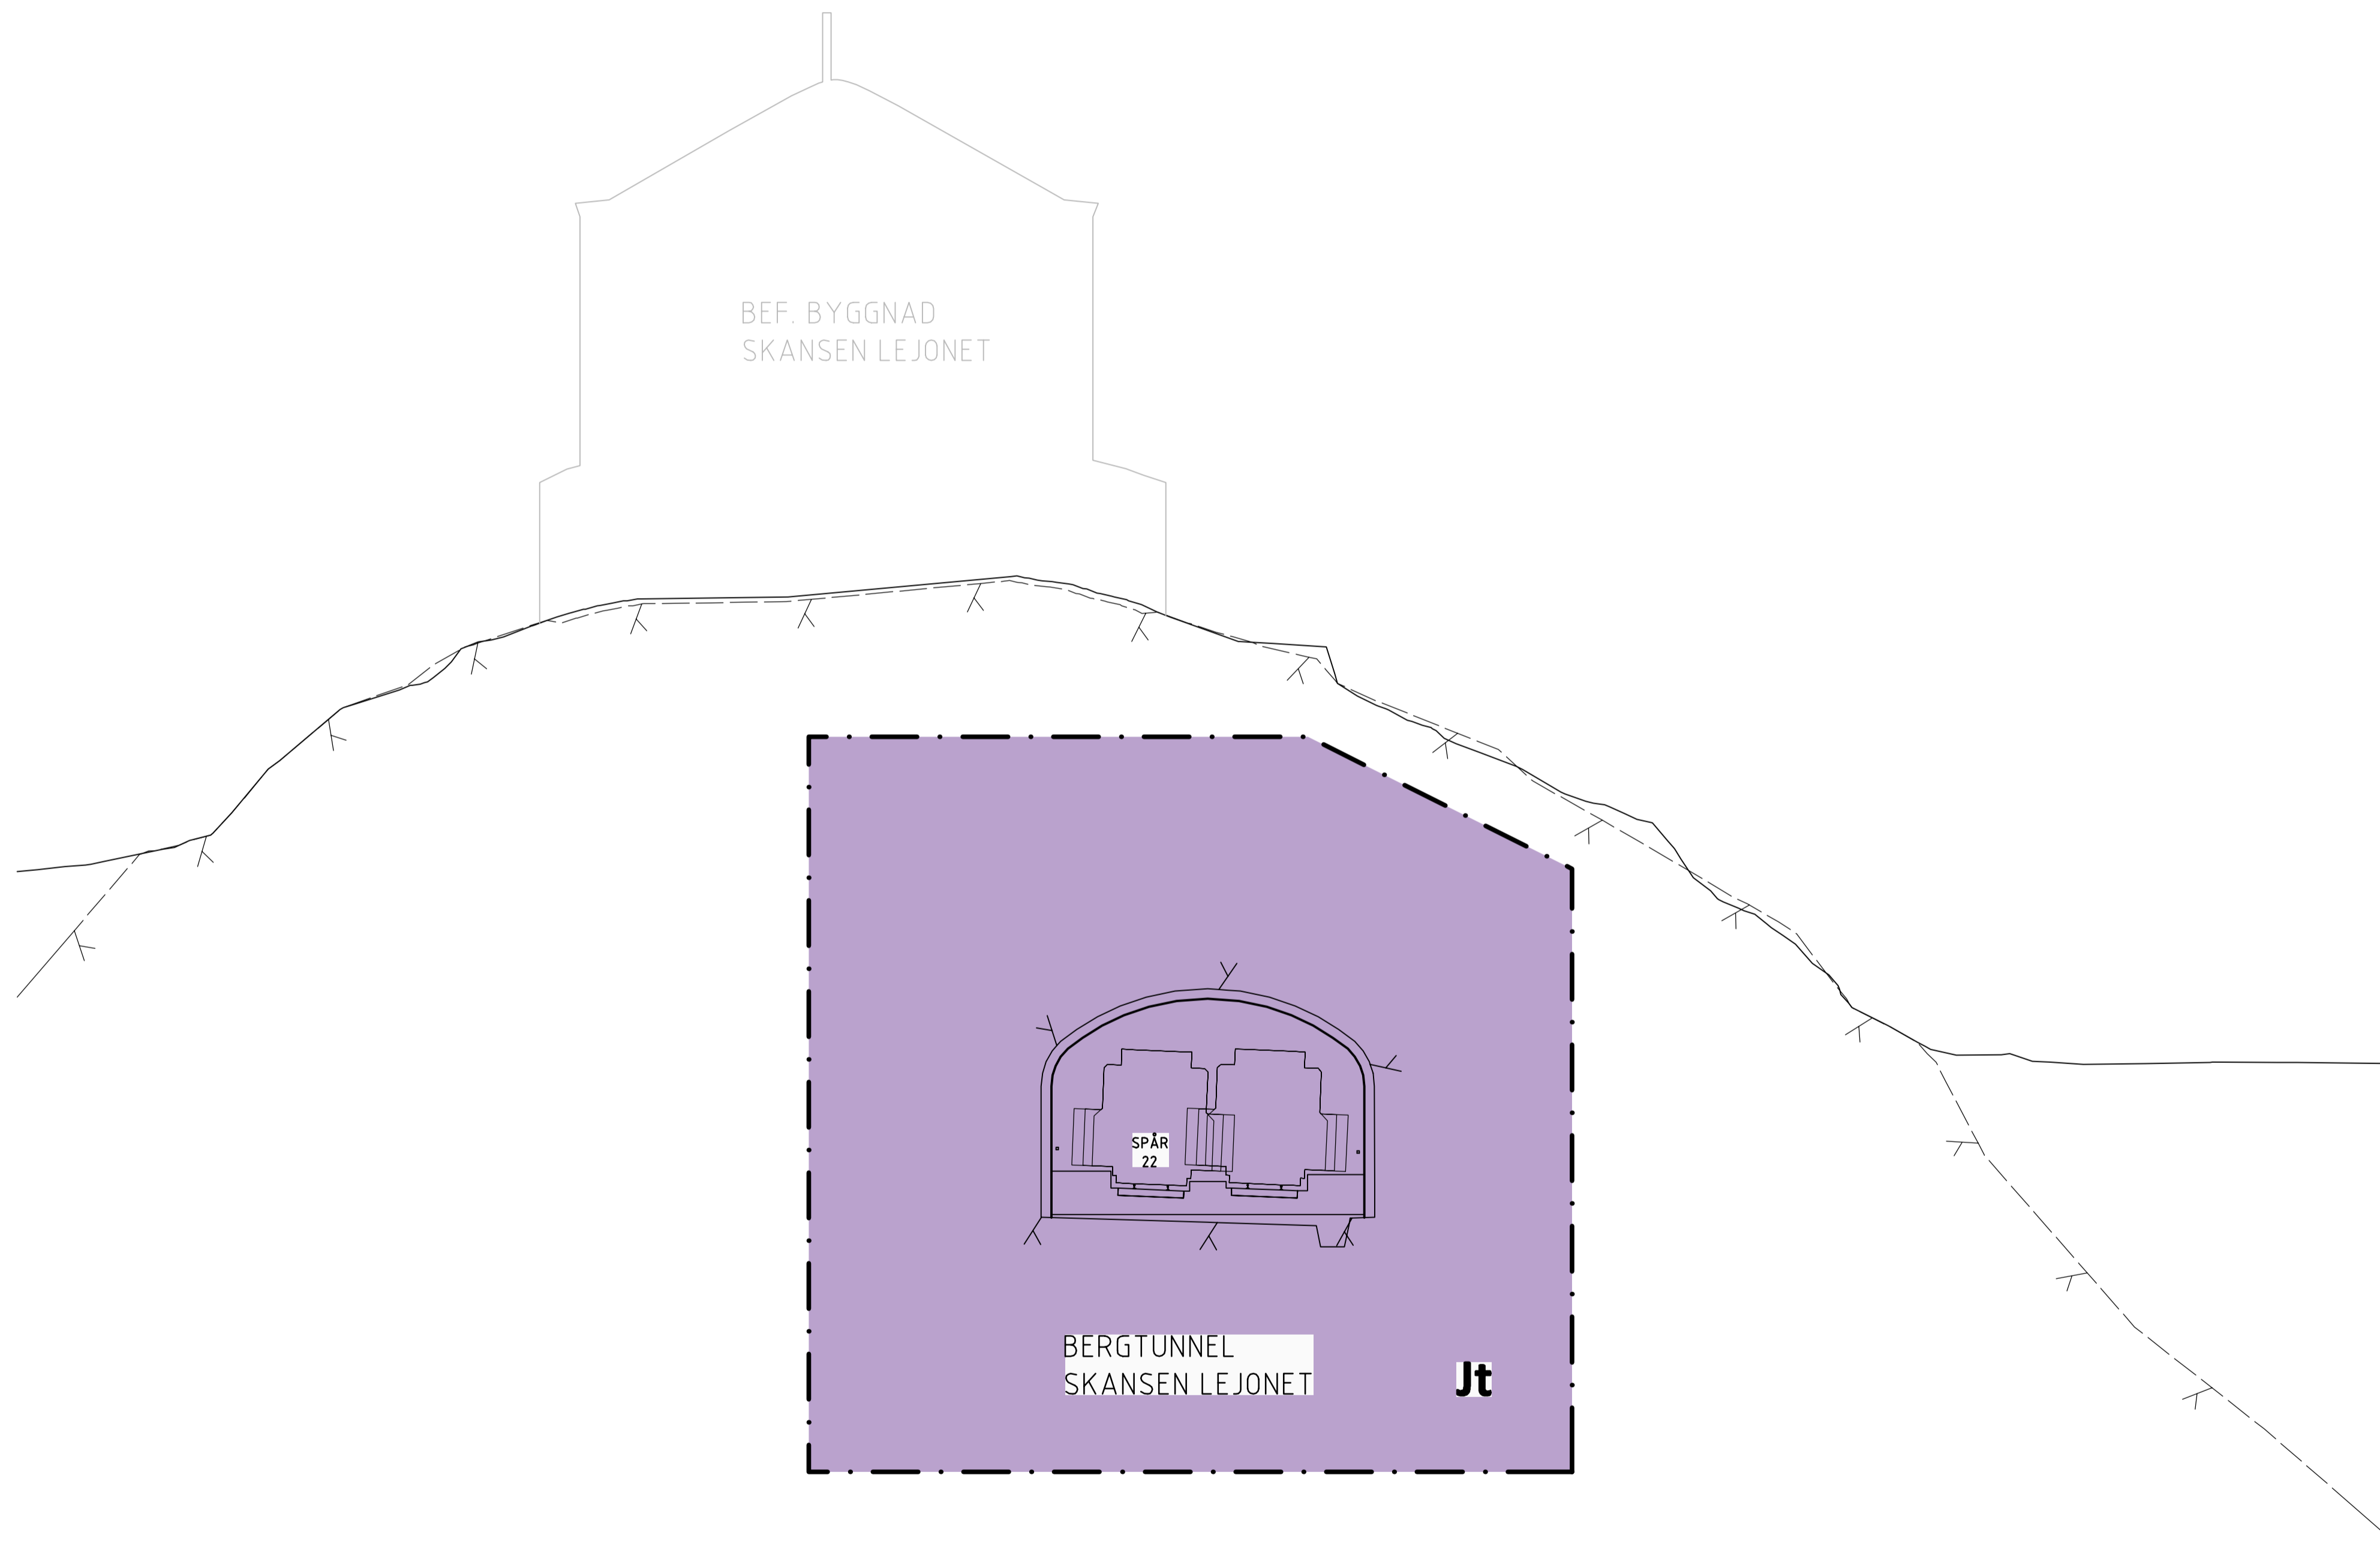

km456+220

BETECKNINGAR

GRÄNSER

- GRÄNS FÖR JÄRNVÄGSMARK
- AVGRÄNSNING MELLAN OLIKA TYPER AV MARKANSPRÅK

MARK SOM TAS I ANSPRÅK

- Jt** JÄRNVÄGSMARK MED ÄGANDERÄTT 3D-FASTIGHET
- Js** NY JÄRNVÄGSMARK MED SERVITUTSRÄTT

- Js2 - SERVICEVÄG
- Js4 - UPPSTÄLLNING AV RÄDDNINGSFORDON
- Js5 - OVANJORDSANLÄGGNING
- Js6 - GRUNDKONSTRUKTIONER
- Js7 - PARKERINGSYTA FÖR RÄDDNINGSTJÄNSTENS FORDON, SERVICEFORDON M.M
- Js9 - SKYDDSZON
- Js10 - UNDERHÅLL AV EL- OCH VENTILATIONSANLÄGGNINGAR
- Js11 - LEDNINGAR

- T4** TILLFÄLLIG NYTTJANDERÄTT FÖR BYGGNATION, ETABLERING, UPPLAG, ARBETS- OCH TRANSPORTVÄG

- T8** TILLFÄLLIG NYTTJANDERÄTT FÖR SPONTSTAG UNDER MARK

ANMÄRKNING
 ÄGANDERÄTT, SERVITUTSRÄTT OCH TILLFÄLLIG NYTTJANDERÄTT I 2D REDOVISAS EJ I SEKTIONER, SE PLANKARTOR.
 TIDEN FÖR TILLFÄLLIG NYTTJANDERÄTT, SE JPSH1-01-040-00_001_bilaga2.

NYA ANLÄGGNINGAR

- TUNNEL/STATIONSANLÄGGNINGAR
- PROJEKTERAD BERGKONTUR
- PÅLOMRÅDE

BEFINTLIGT

- BEFINTLIG MARKNIVÅ
- BEDÖMD BERGNIVÅ

FASTSTÄLLESEHANDLING 2015-09-01

A ENL. PM JPSH1-01-043-00_001		2015-04-30	RAMBÖLL / SEN	C.BLIXT
REV	REVIDEREREN AVSER	DATA	KONSTRUERAD AV	GRANSKAD AV
	RTAD/KONSTR	GRANSKAD	UPPSÄG NR	GRANSKAD NR
	RAMBÖLL/CWN	C.BLIXT	61601253754-113	
	ODDNING	DATUM	ENTREPRENAD NR	
	K. AHLBOM	2014-08-22	JPSH2	
	VÄSTLÄNKEN			SKALA
	GÖTEBORG, E6 ÖSTER-ALMEDAL			1:200
MARKANSPRÅK			BLAD	
TVÄRSEKTION			604	
KONSTRUERAD AV	ODDNING AV	FASTSTÄLLD AV	DATUM	FORMAT
RAMBÖLL/CWN	J.JONSSON	-----	2014-12-01	A1
SERIE			BLAD	NÄSTA BL
JÄRNVÄGSPLAN			001	002
TEKNIKÖVERGRIPANDE			REV	A
RITNINGSPROJEKT				
JPSH2-01-371-02				
RITNINGSPÅRVALTNING				

View: 7, Drawing: X:\SHBY\Västlänken\Järnvägspånen och anslutningar\01 Sammansatta byggeplan\ritning\JPSH2-01-371-02_001, Drawn by: SENBNU, 2015-04-26 16:51