


Detta ritning är Trafikverkets egendom. Allt obehörigt kopierande av ritningen beivras enligt lag.
 TRAFIKVERKET

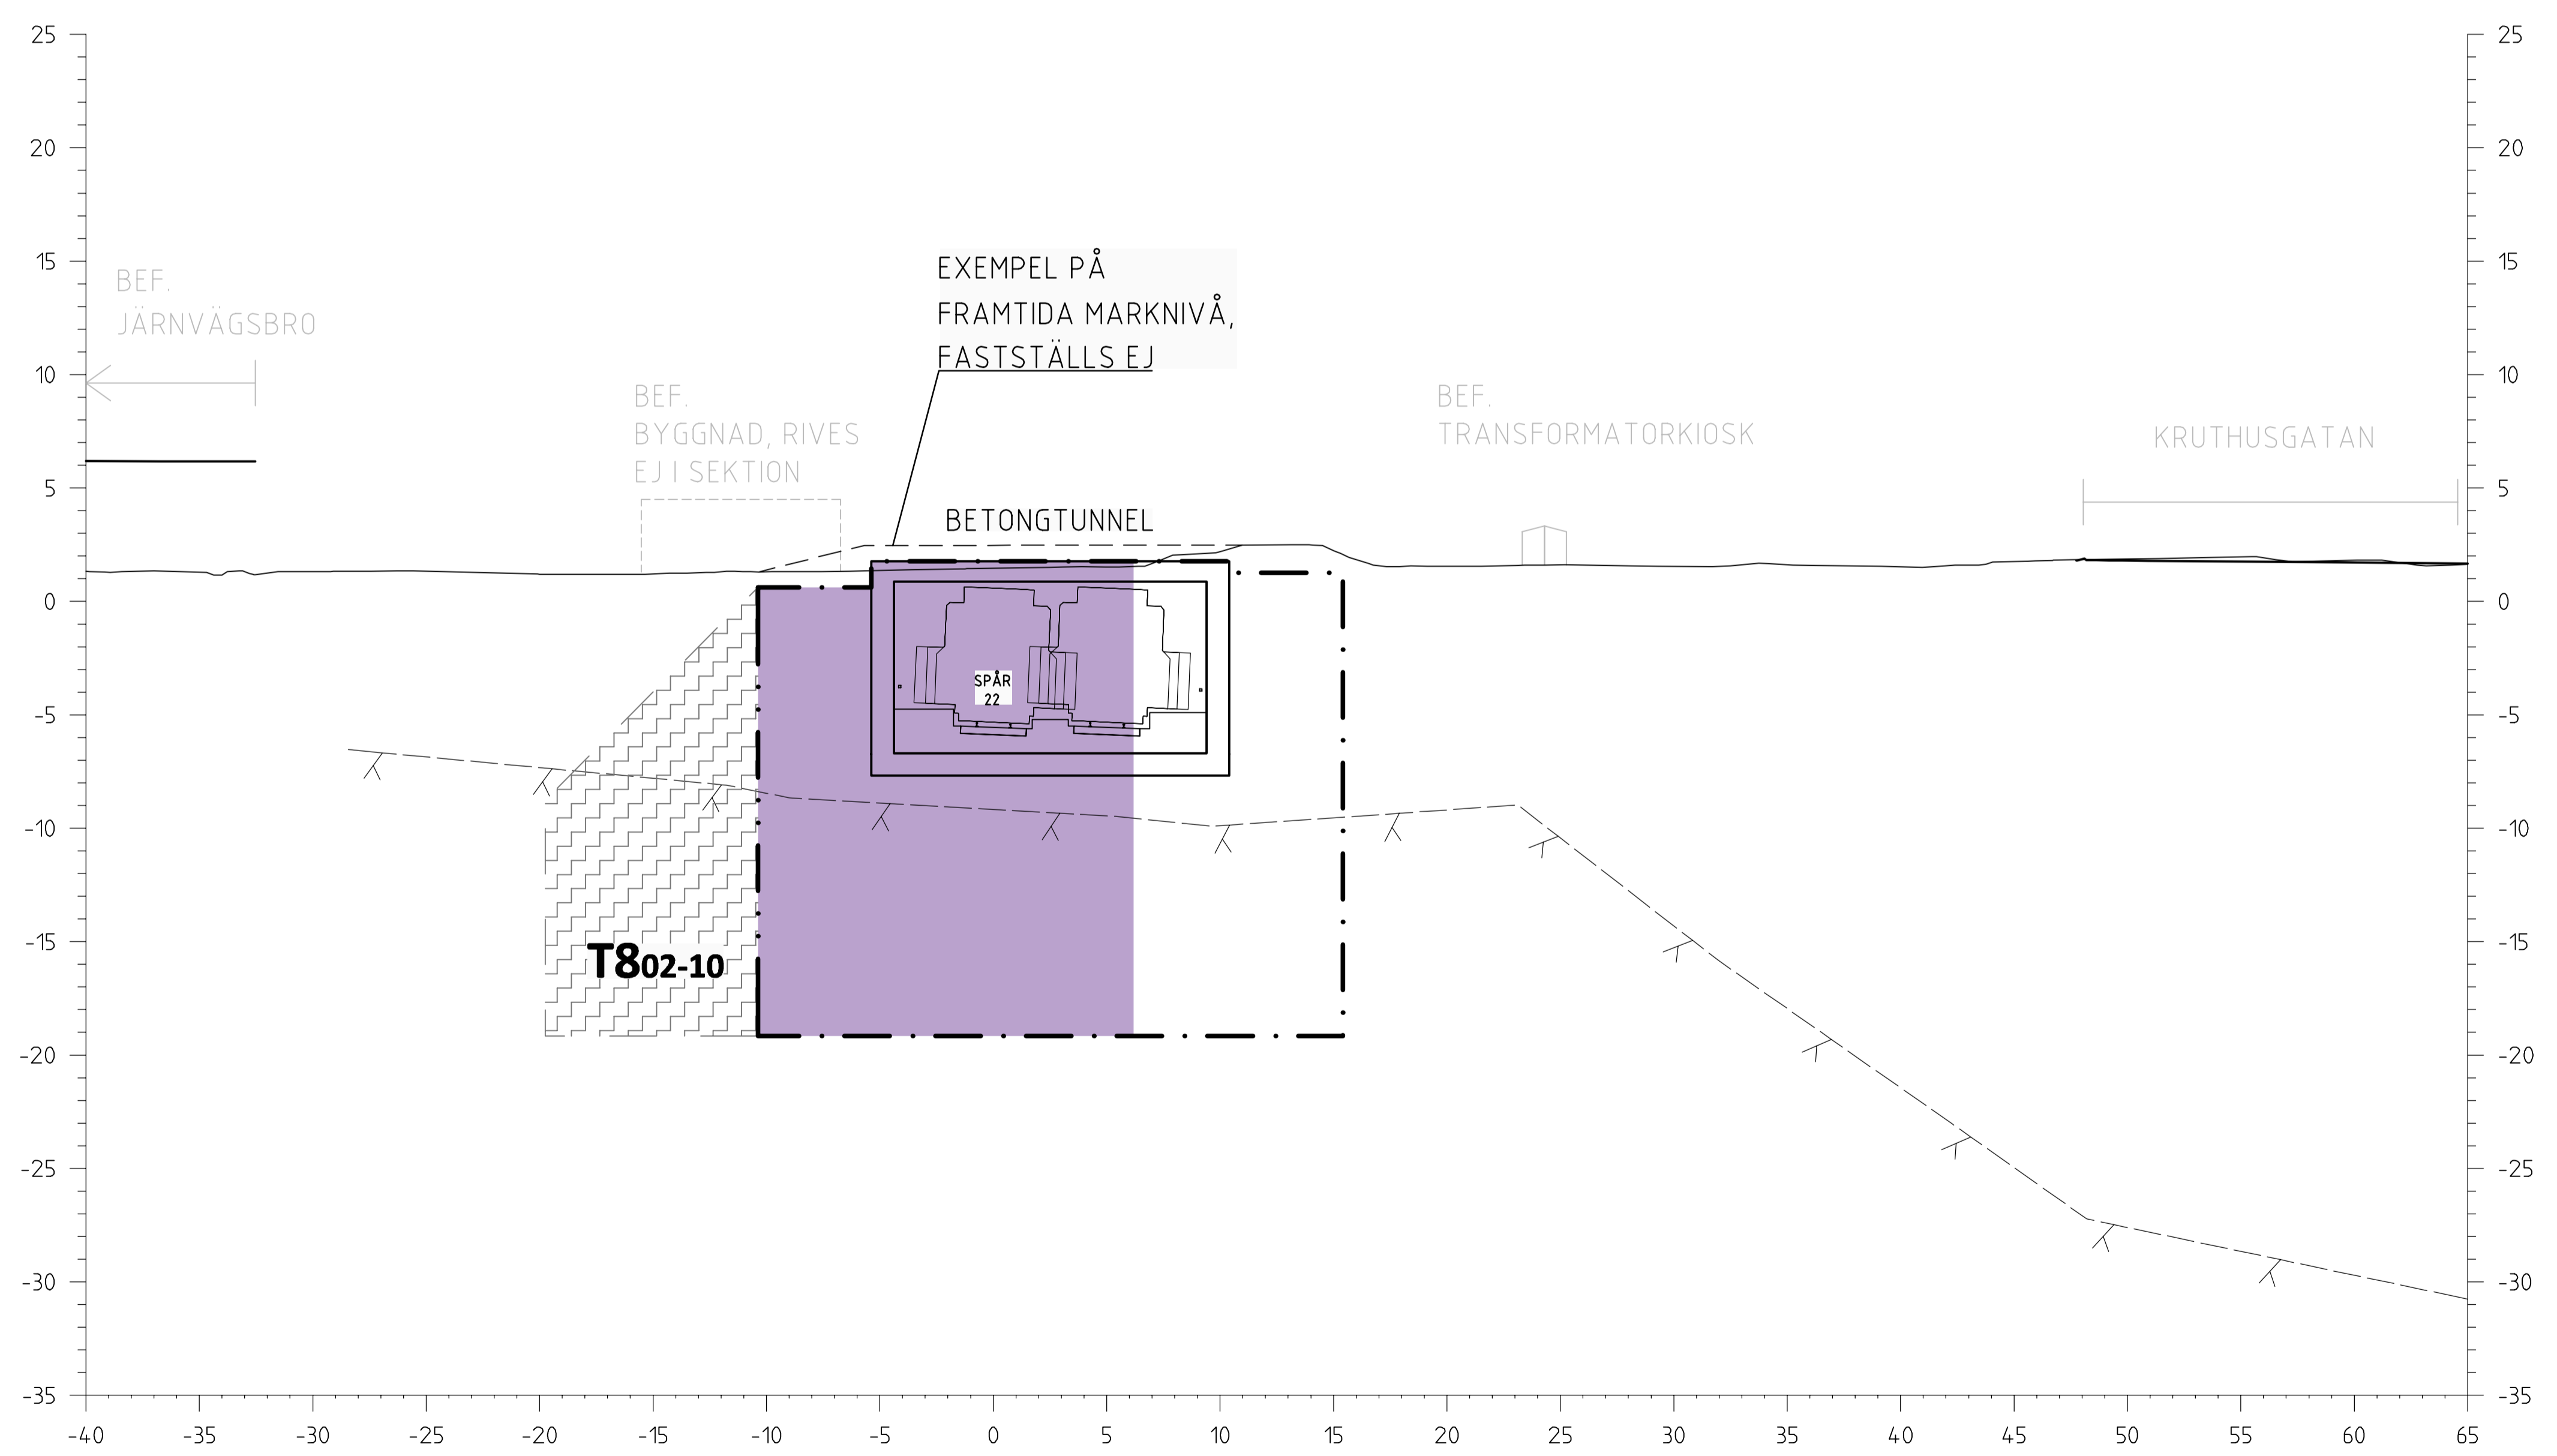

km456+300

BETECKNINGAR

- GRÄNSER**
- · — GRÄNS FÖR JÄRNVÄGSMARK
 - · · — AVGRÄNSNING MELLAN OLIKA TYPER AV MARKANSPRÅK

MARK SOM TAS I ANSPRÅK

- Jt** JÄRNVÄGSMARK MED ÄGANDERÄTT 3D-FASTIGHET
- Js** NY JÄRNVÄGSMARK MED SERVITUTSRÄTT

- Js2 - SERVICEVÄG
- Js4 - UPPSTÄLLNING AV RÄDDNINGSFORDON
- Js5 - OVANJORDSANLÄGGNING
- Js6 - GRUNDKONSTRUKTIONER
- Js7 - PARKERINGSYTA FÖR RÄDDNINGSTJÄNSTENS FORDON, SERVICEFORDON M.M
- Js9 - SKYDDSZON
- Js10 - UNDERHÅLL AV EL- OCH VENTILATIONSANLÄGGNINGAR
- Js11 - LEDNINGAR

- T4** TILLFÄLLIG NYTTJANDERÄTT FÖR BYGGNATION, ETABLERING, UPPLAG, ARBETS- OCH TRANSPORTVÄG
- T8** TILLFÄLLIG NYTTJANDERÄTT FÖR SPONTSTAG UNDER MARK

ANMÄRKNING
 ÄGANDERÄTT, SERVITUTSRÄTT OCH TILLFÄLLIG NYTTJANDERÄTT I 2D REDOVISAS EJ I SEKTIONER, SE PLANKARTOR.
 TIDEN FÖR TILLFÄLLIG NYTTJANDERÄTT, SE JPSH1-01-040-00_001_bilaga2.

NYA ANLÄGGNINGAR

- TUNNEL/STATIONSANLÄGGNINGAR
 PROJEKTERAD BERGSKONTUR
- PÅLÖMRÅDE

BEFINTLIGT

- BEFINTLIG MARKNIVÅ
- BEDÖMD BERGNIVÅ

FASTSTÄLLESEHANDLING 2015-09-01

A ENL. PM JPSH1-01-043-00_001		2015-04-30	RAMBÖLL / SEN	C.BLIXT
REV	REVIDEREN AVSER	RTAD/KONTR	GRANSKAD	UPPSÄG NR
		RAMBÖLL/CWN	C.BLIXT	61601253754-113
		ODDNING	DATUM	ENTREPRENAD NR
		K. AHLBOM	2014-08-22	JPSH2
TRAFIKVERKET	VÄSTLÄNKEN		SEKTOR	
	GÖTEBORG, E6 ÖSTER-ALMEDAL		JÄRNVÄGSPLAN	
MARKANSPRÅK		TEKNIKÖVERGRIPANDE		SKALA
TVÄRSEKTION		456+300		1:200
RITNINGSPROJEKT		RITNINGSPÅLNING		BLAD
JPSH2-01-371-02		RITNINGSPÅLNING		604
KONSTRUERAD AV	ODDNING AV	FASTSTÄLLD AV	DATUM	FORMAT
RAMBÖLL/CWN	J.JONSSON	-----	2014-12-01	A1
BLAD		MUSTA BL		REV
002		003		A

REF: MODELL 01_456+300_5.SEKTIONER TILL JÄRNVÄGSPLAN
 View: 7, Drawing: X:\SHBY\Västlänken\Linjen och anslutningar\01_Sammansatta_byggnader\Ritning_JPSH2-01-371-02_002_Drawn by: SENBUL, 2015-04-26 16:48