


Detta ritning är Trafikverkets egendom. Allt obehörigt
 begärande av ritningen beivras enligt lag.
 TRAFIKVERKET

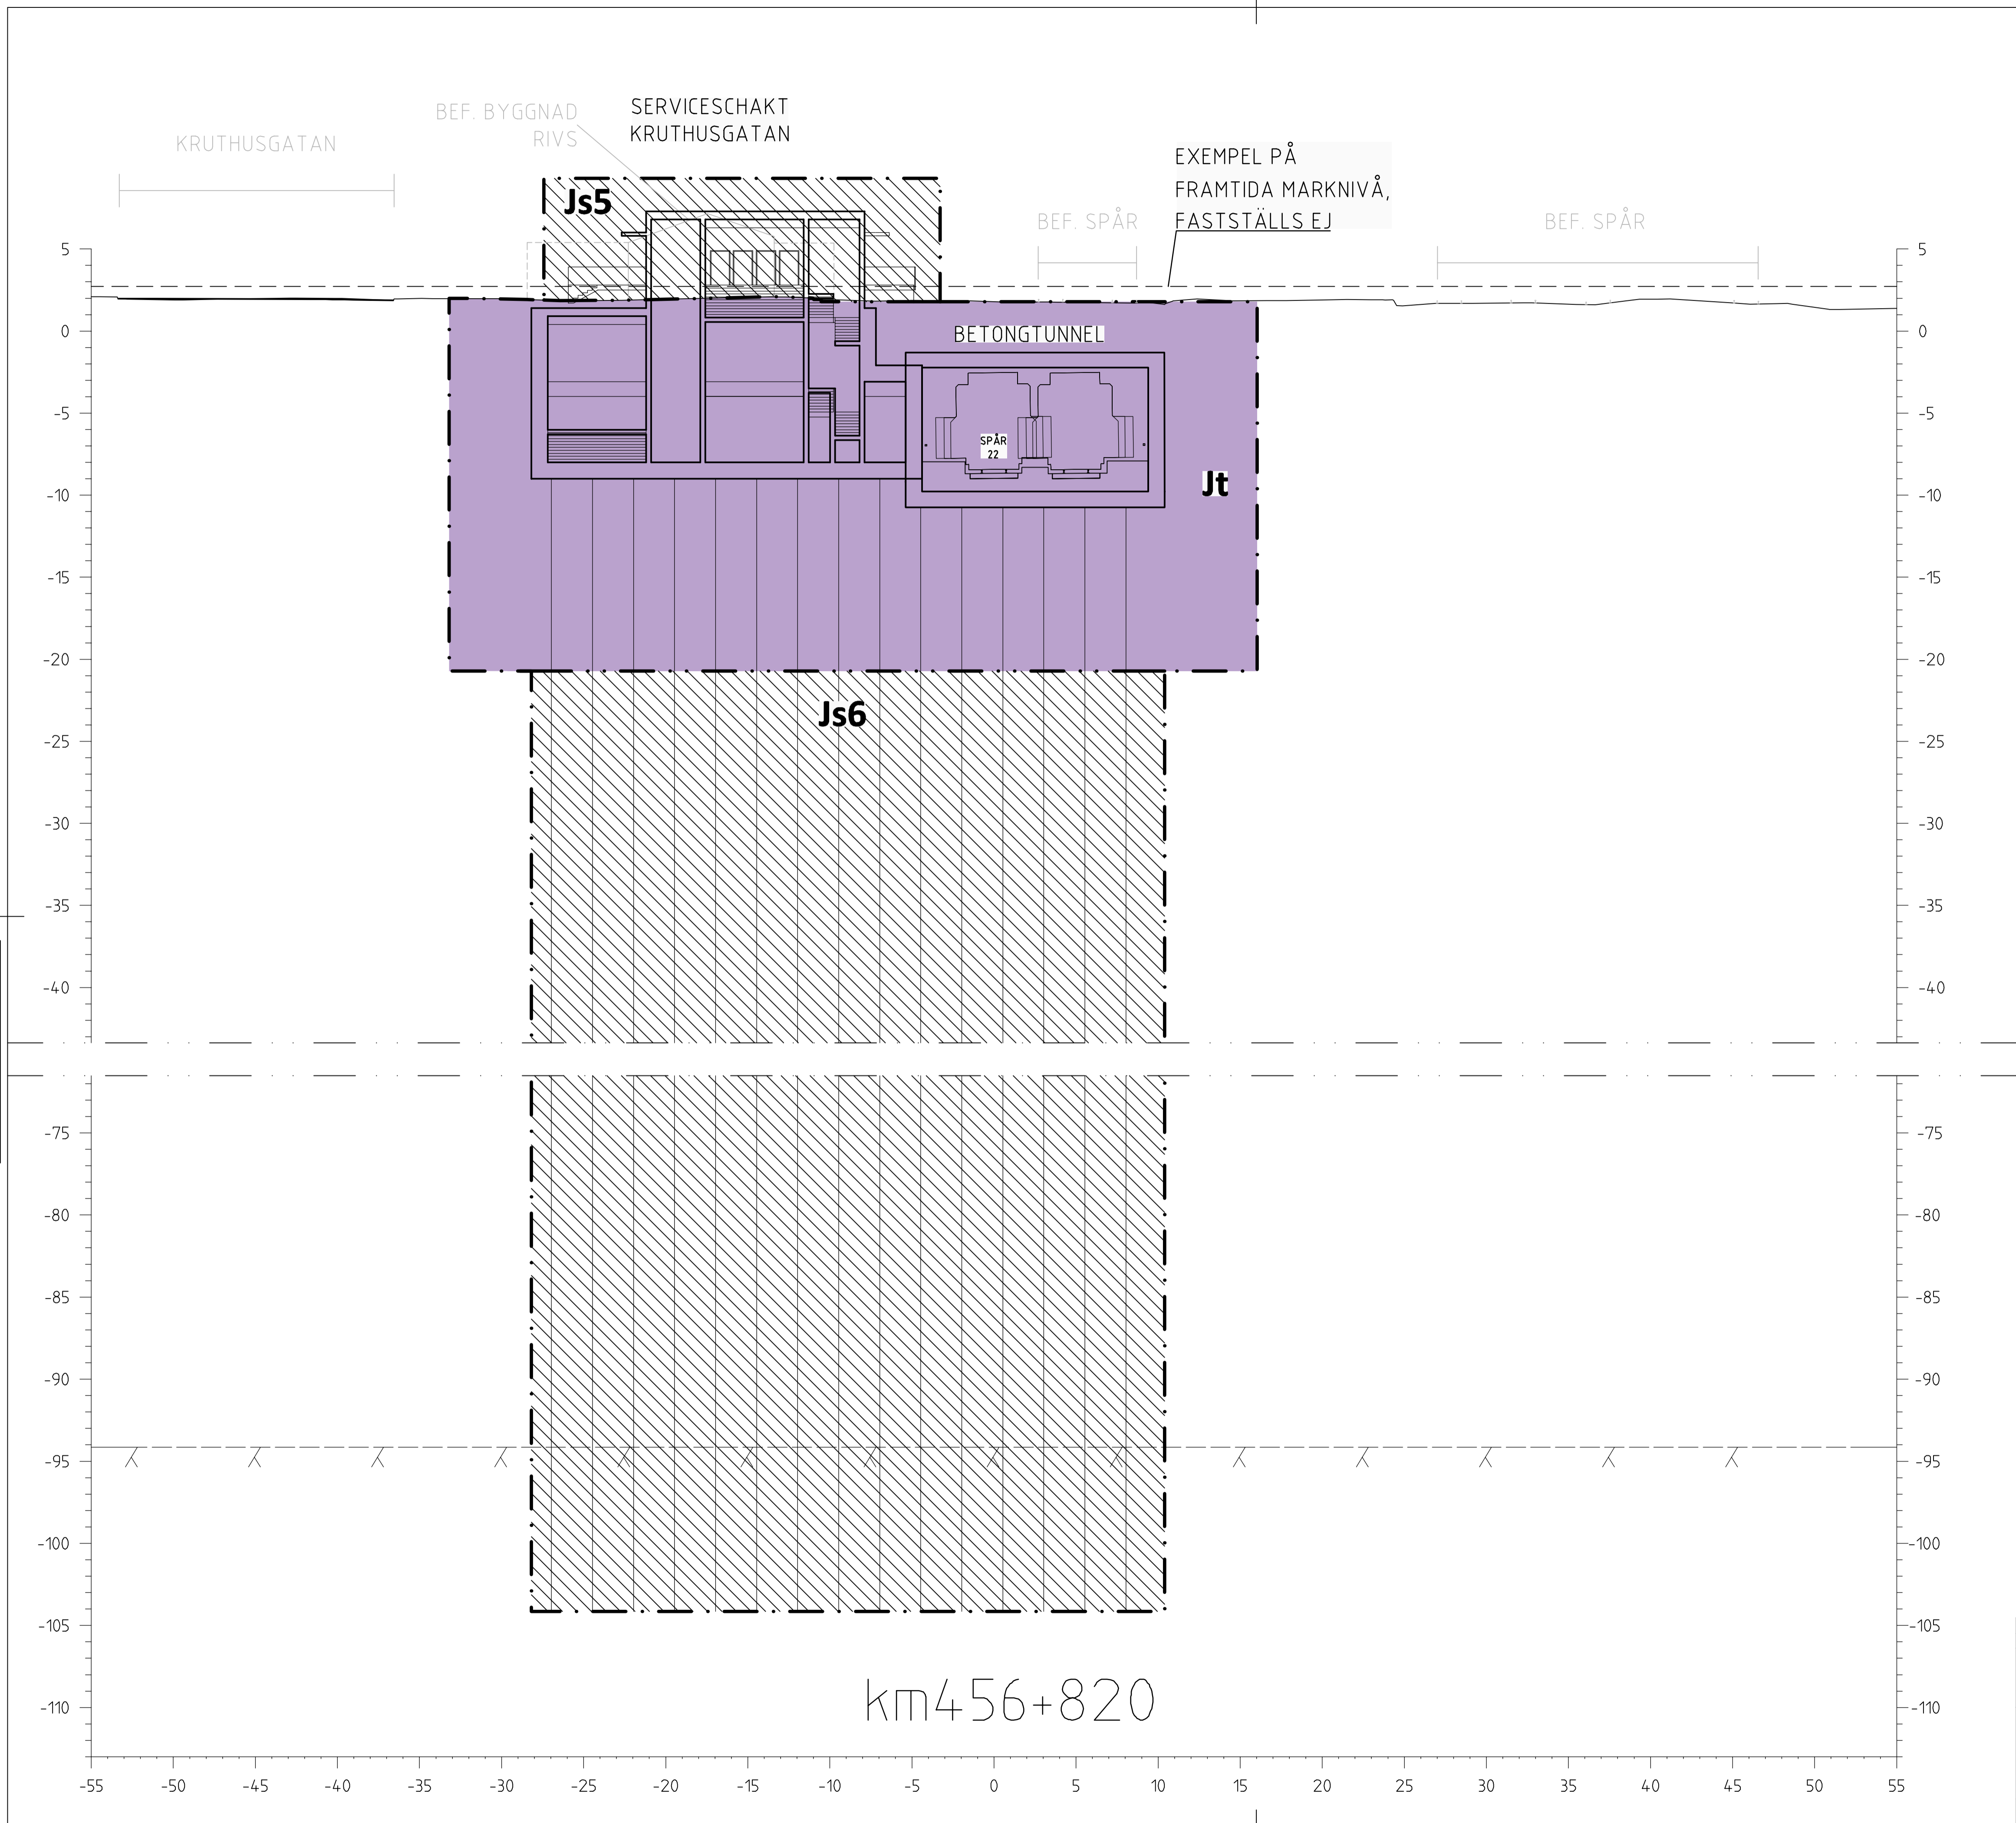

- BETECKNINGAR**
- GRÄNSER
- · — GRÄNS FÖR JÄRNVÄGSMARK
 - · · — AVGRÄNSNING MELLAN OLIKA TYPER AV MARKANSPRÅK

- MARK SOM TAS I ANSPRÅK
- Jt** JÄRNVÄGSMARK MED ÄGANDERÄTT 3D-FASTIGHET
 - Js** NY JÄRNVÄGSMARK MED SERVITUTSRÄTT

- Js2 - SERVICEVÄG
- Js4 - UPPSTÄLLNING AV RÄDDNINGSFORDON
- Js5 - OVANJORDSANLÄGGNING
- Js6 - GRUNDKONSTRUKTIONER
- Js7 - PARKERINGSYTA FÖR RÄDDNINGSTJÄNSTENS FORDON, SERVICEFORDON M.M
- Js9 - SKYDDSZON
- Js10 - UNDERHÅLL AV EL- OCH VENTILATIONSANLÄGGNINGAR
- Js11 - LEDNINGAR

- T4** TILLFÄLLIG NYTTJANDERÄTT FÖR BYGGNATION, ETABLERING, UPPLAG, ARBETS- OCH TRANSPORTVÄG
- T8** TILLFÄLLIG NYTTJANDERÄTT FÖR SPONTSTAG UNDER MARK

ANMÄRKNING
 ÄGANDERÄTT, SERVITUTSRÄTT OCH TILLFÄLLIG NYTTJANDERÄTT I 2D REDOVISAS EJ I SEKTIONER, SE PLANKARTOR.
 TIDEN FÖR TILLFÄLLIG NYTTJANDERÄTT, SE JPSH1-01-040-00_001_bilaga2.

- NYA ANLÄGGNINGAR**
- TUNNEL/STATIONSANLÄGGNINGAR
 - PROJEKTERAD BERGKONTUR
 - PÅLOMRÅDE
- BEFINTLIGT**
- BEFINTLIG MARKNIVÅ
 - BEDÖMD BERGNIVÅ

FASTSTÄLLESEHANDLING 2015-09-01

REV	ENL. PM JPSH1-01-043-00_001	2015-04-30	RAMBÖLL / SEN	C.BLIXT
REVISORER	REVISORER AVSEER	REVISORER AVSEER	REVISORER AVSEER	REVISORER AVSEER
RTAD/KONTR	RAMBÖLL/CWN	GRANSKAD	C.BLIXT	UPPSHÄS NR
ÖSKAND	K.AHLBOM	DATUM	2014-08-22	ENTREPRENAD NR
ENTREPRENAD NR	JPSH2	SKALA	1:200	BLAD
604		NÄSTA BL		REV
A				A

TRAFIKVERKET
VÄSTLÄNKEN
 GÖTEBORGS E6 ÖSTER-ALMEDAL
 MARKANSPRÅK
 TVÄRSEKTION
 km 456+820

KONSTRUERAD AV: RAMBÖLL/CWN
 GODKÄND AV: J.JONSSON
 FASTSTÄLLD AV: -----
 DATUM: 2014-12-01
 FÖRHÅLLNING: A1
 RITNINGENS FÖRVALTNING:

View: 7, Drawing: X:\SHBY\Västlänken\Järnvägsgatan\Linjen och anslutningar\01_Sammansatta_byggnadsplan\ritning\JPSH2-01-371-02_004, Drawn by: SENBUL, 2015-04-26 16:45