


Detta ritning är Trafikverkets egendom. Allt obehörigt  
 begärande av ritningen beivras enligt lag.  
 TRAFIKVERKET

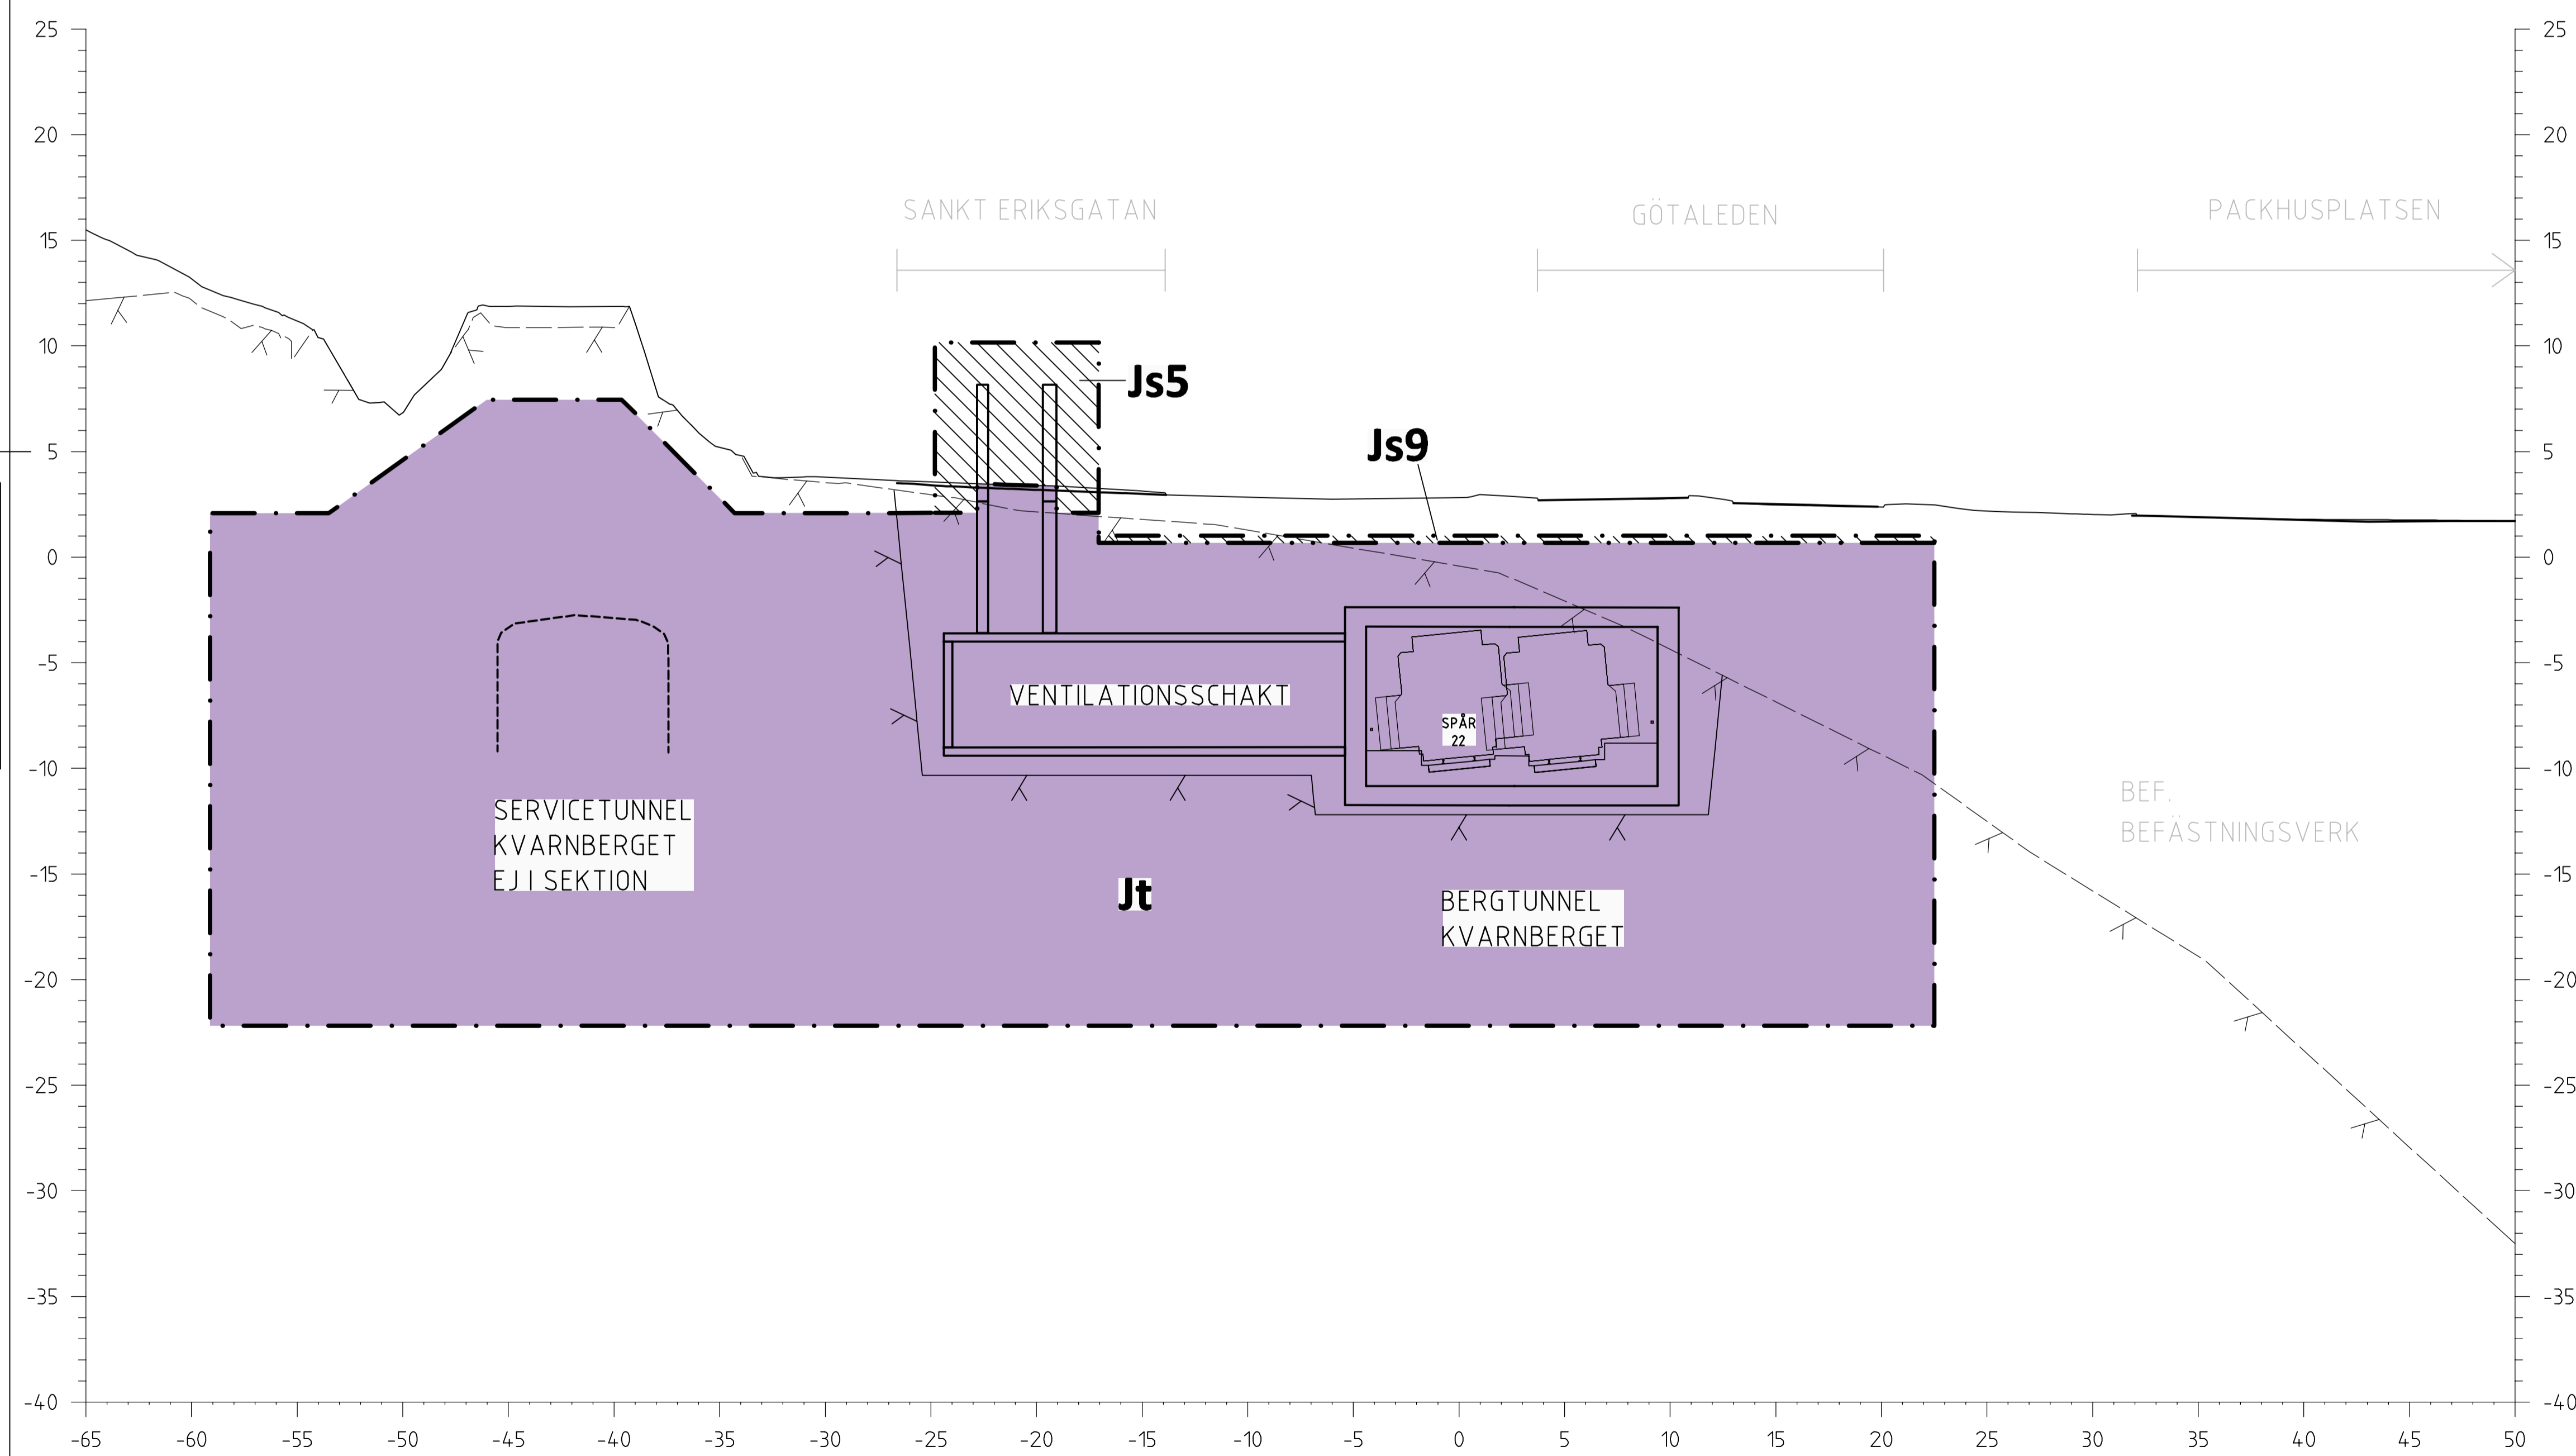

km458+045

- BETECKNINGAR**
- GRÄNSER**
- GRÄNS FÖR JÄRNVÄGSMARK
  - AVGRÄNSNING MELLAN OLIKA TYPER AV MARKANSPRÅK
- MARK SOM TAS I ANSPRÅK**
- Jt** JÄRNVÄGSMARK MED ÄGANDERÄTT 3D-FASTIGHET
  - Js** NY JÄRNVÄGSMARK MED SERVITUTSRÄTT
- Js2 - SERVICEVÄG  
 Js4 - UPPSTÄLLNING AV RÄDDNINGSFORDON  
 Js5 - OVANJORDSANLÄGGNING  
 Js6 - GRUNDKONSTRUKTIONER  
 Js7 - PARKERINGSYTA FÖR RÄDDNINGSTJÄNSTENS FORDON, SERVICEFORDON M.M.  
 Js9 - SKYDDSZON  
 Js10 - UNDERHÅLL AV EL- OCH VENTILATIONSANLÄGGNINGAR  
 Js11 - LEDNINGAR
- T4** TILLFÄLLIG NYTTJANDERÄTT FÖR BYGGNATION, ETABLERING, UPPLAG, ARBETS- OCH TRANSPORTVÄG
  - T8** TILLFÄLLIG NYTTJANDERÄTT FÖR SPONTSTAG UNDER MARK

**ANMÄRKNING**  
 ÄGANDERÄTT, SERVITUTSRÄTT OCH TILLFÄLLIG NYTTJANDERÄTT I 2D REDOVISAS EJ I SEKTIONER, SE PLANKARTOR.  
 TIDEN FÖR TILLFÄLLIG NYTTJANDERÄTT, SE JPSH1-01-040-00\_001\_bilaga2.

- NYA ANLÄGGNINGAR**
- TUNNEL/STATIONSANLÄGGNINGAR
  - PROJEKTERAD BERGKONTUR
  - PÅLOMRÅDE
- BEFINTLIGT**
- BEFINTLIG MARKNIVÅ
  - BEDÖMD BERGNIVÅ

**FASTSTÄLLESEHANDLING 2015-09-01**

ENL. PM JPSH1-01-043-00-001	2015-04-30	RAMBÖLL / SEN	C.BLIXT
REVISORER AVSER	DATUM	KONSTRUERAD AV	GRANSKAD AV
RTAD/KONSTR	GRANSKAD	UPPSHAFS NR	GRANSKAD NR
RAMBÖLL/CWN	C.BLIXT	61601253754-113	
SEDVARE	DATUM	ENTREPRENAD NR	
K.AHLBOM	2014-08-22	JPSH2	
TRAFIKVERKET		VÄSTLÄNKEN	
GÖTEBORGS E6 ÖSTER-ALMEDAL		JÄRNVÄGSPLAN	
MARKANSPRÅK		TEKNIKÖVERGRIPANDE	
TVÄRSEKTION		SKALA	
RITNINGSPROJEKT		1:200	
JPSH2-01-371-04		BLAD	
RITNINGSPÅRVALTNING		004	
KONSTRUERAD AV	FASTSTÄLLD AV	DATUM	FORMAT
RAMBÖLL/CWN	J.JONSSON	2014-12-01	A1
BLAD		NÄSTA BL	
004		005	
REVISORER		REVISORER	
C.BLIXT		A	

REF: MODELLV01\_456-461.5.S.EKTIONER TILL JÄRNVÄGSPLAN  
 View: 7, Drawing: X:\SHBY\Västlänken\Linjen och anslutningar\01 Sammansatta byggplan\ritning\JPSH2-01-371-04-004, Drawn by: SENBUL, 2015-04-26 16:46