


Detta ritning är Trafikverkets egendom. Allt obehörigt  
 begärande av ritningen beivras enligt lag.  
 TRAFIKVERKET

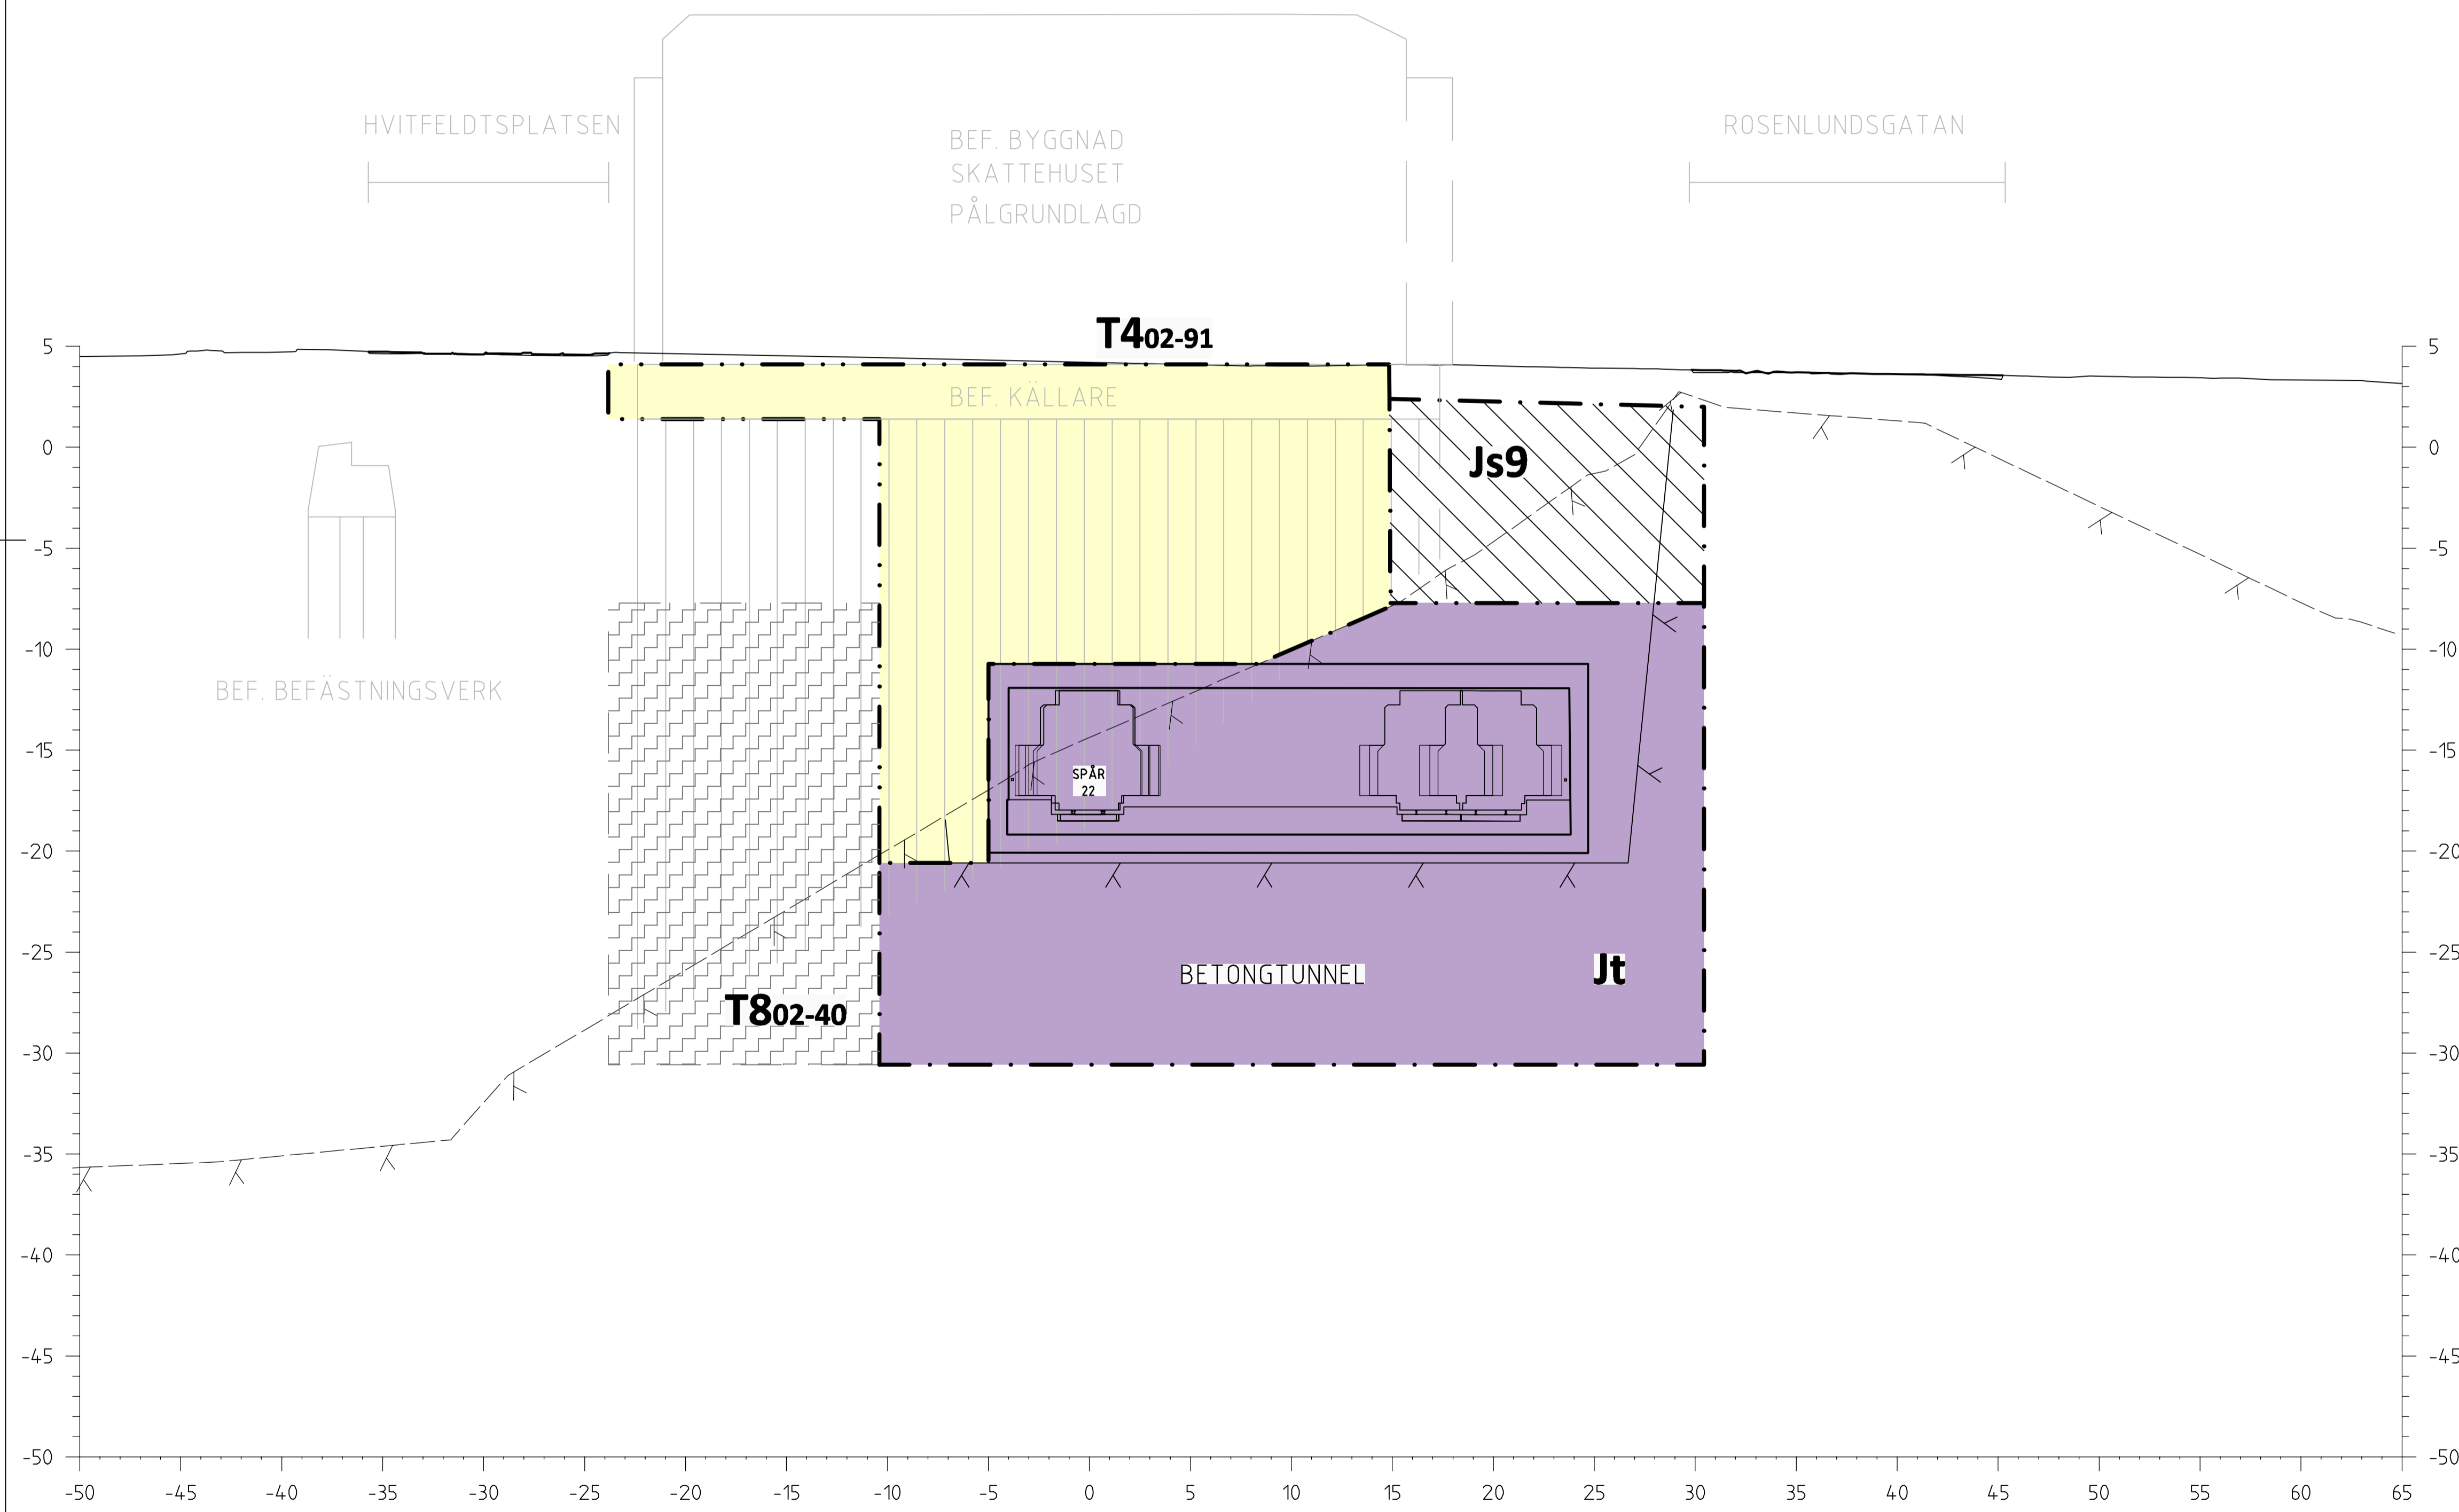

km458+890

**BETECKNINGAR**

- GRÄNSER**
- · — GRÄNS FÖR JÄRNVÄGSMARK
  - · · — AVGRÄNSNING MELLAN OLIKA TYPER AV MARKANSPRÅK

**MARK SOM TAS I ANSPRÅK**

- Jt** JÄRNVÄGSMARK MED ÄGANDERÄTT 3D-FASTIGHET
- Js** NY JÄRNVÄGSMARK MED SERVITUTSRÄTT

- Js2 - SERVICEVÄG
- Js4 - UPPSTÄLLNING AV RÄDDNINGSFORDON
- Js5 - OVANJORDSANLÄGGNING
- Js6 - GRUNDKONSTRUKTIONER
- Js7 - PARKERINGSYTA FÖR RÄDDNINGSTJÄNSTENS FORDON, SERVICEFORDON M.M
- Js9 - SKYDDSZON
- Js10 - UNDERHÅLL AV EL- OCH VENTILATIONSANLÄGGNINGAR
- Js11 - LEDNINGAR

- T4** TILLFÄLLIG NYTTJANDERÄTT FÖR BYGGNATION, ETABLERING, UPPLAG, ARBETS- OCH TRANSPORTVÄG

- T8** TILLFÄLLIG NYTTJANDERÄTT FÖR SPONTSTAG UNDER MARK

**ANMÄRKNING**  
 ÄGANDERÄTT, SERVITUTSRÄTT OCH TILLFÄLLIG NYTTJANDERÄTT I 2D REDOVISAS EJ I SEKTIONER, SE PLANKARTOR.  
 TIDEN FÖR TILLFÄLLIG NYTTJANDERÄTT, SE JPSH1-01-040-00\_001\_bilaga2.

**NYA ANLÄGGNINGAR**

- TUNNEL/STATIONSANLÄGGNINGAR
- PROJEKTERAD BERGKONTUR
- PÅLÖMRÅDE

**BEFINTLIGT**

- BEFINTLIG MARKNIVÅ
- BEDÖMD BERGNIVÅ

**FASTSTÄLLESEHANDLING 2015-09-01**

B	ENL. PM JPSH1-01-043-00_003	2015-06-15	RAMBÖLL / SEN	C.BLIXT
A	ENL. PM JPSH1-01-043-00_001	2015-04-30	RAMBÖLL / SEN	C.BLIXT
REV	REVIDEREREN AVSER	DATA	KONSTRUERAD AV	GRANSKAD AV
	RITAD/KONTR RAMBÖLL/CWN GODKÄND K.AHLBOM	GRANSKAD C.BLIXT DATUM 2014-08-22	UPPRISAR NR 61601253754-113	GRANSKAD AV JPSH2
<b>TRAFIKVERKET</b>		<b>SWECO</b>		<b>RAMBÖLL</b>
<b>VÄSTLÄNKEN</b> GÖTEBORG, E6 ÖSTER-ALMEDAL MARKANSPRÅK TVÄRSEKTION		JÄRNVÄGSPLAN TEKNIKÖVERGRIPANDE SKALA 1:200		604 604
KONSTRUERAD AV RAMBÖLL/CWN	GODKÄN AV J.JONSSON	FASTSTÄLLD AV -----	DATUM 2014-12-01	FÖRHÅLL A1
			RITNINGENS FÖRVALTNING 007	BLAD 007
				NÄSTA BL B

View: 7, Drawing: X:\SHBY\Västlänken\Järnvägspåren\Linjen och anslutningar\01 Sammansatta byggplan\JPSH2-01-371-04-007, Drawn by: SENBUL, 2015-06-12 09:11