


Den här ritningen är Trafikverkets egendom. Allt obehörigt kopierande av ritningen beivras enligt lag.
TRAFIKVERKET

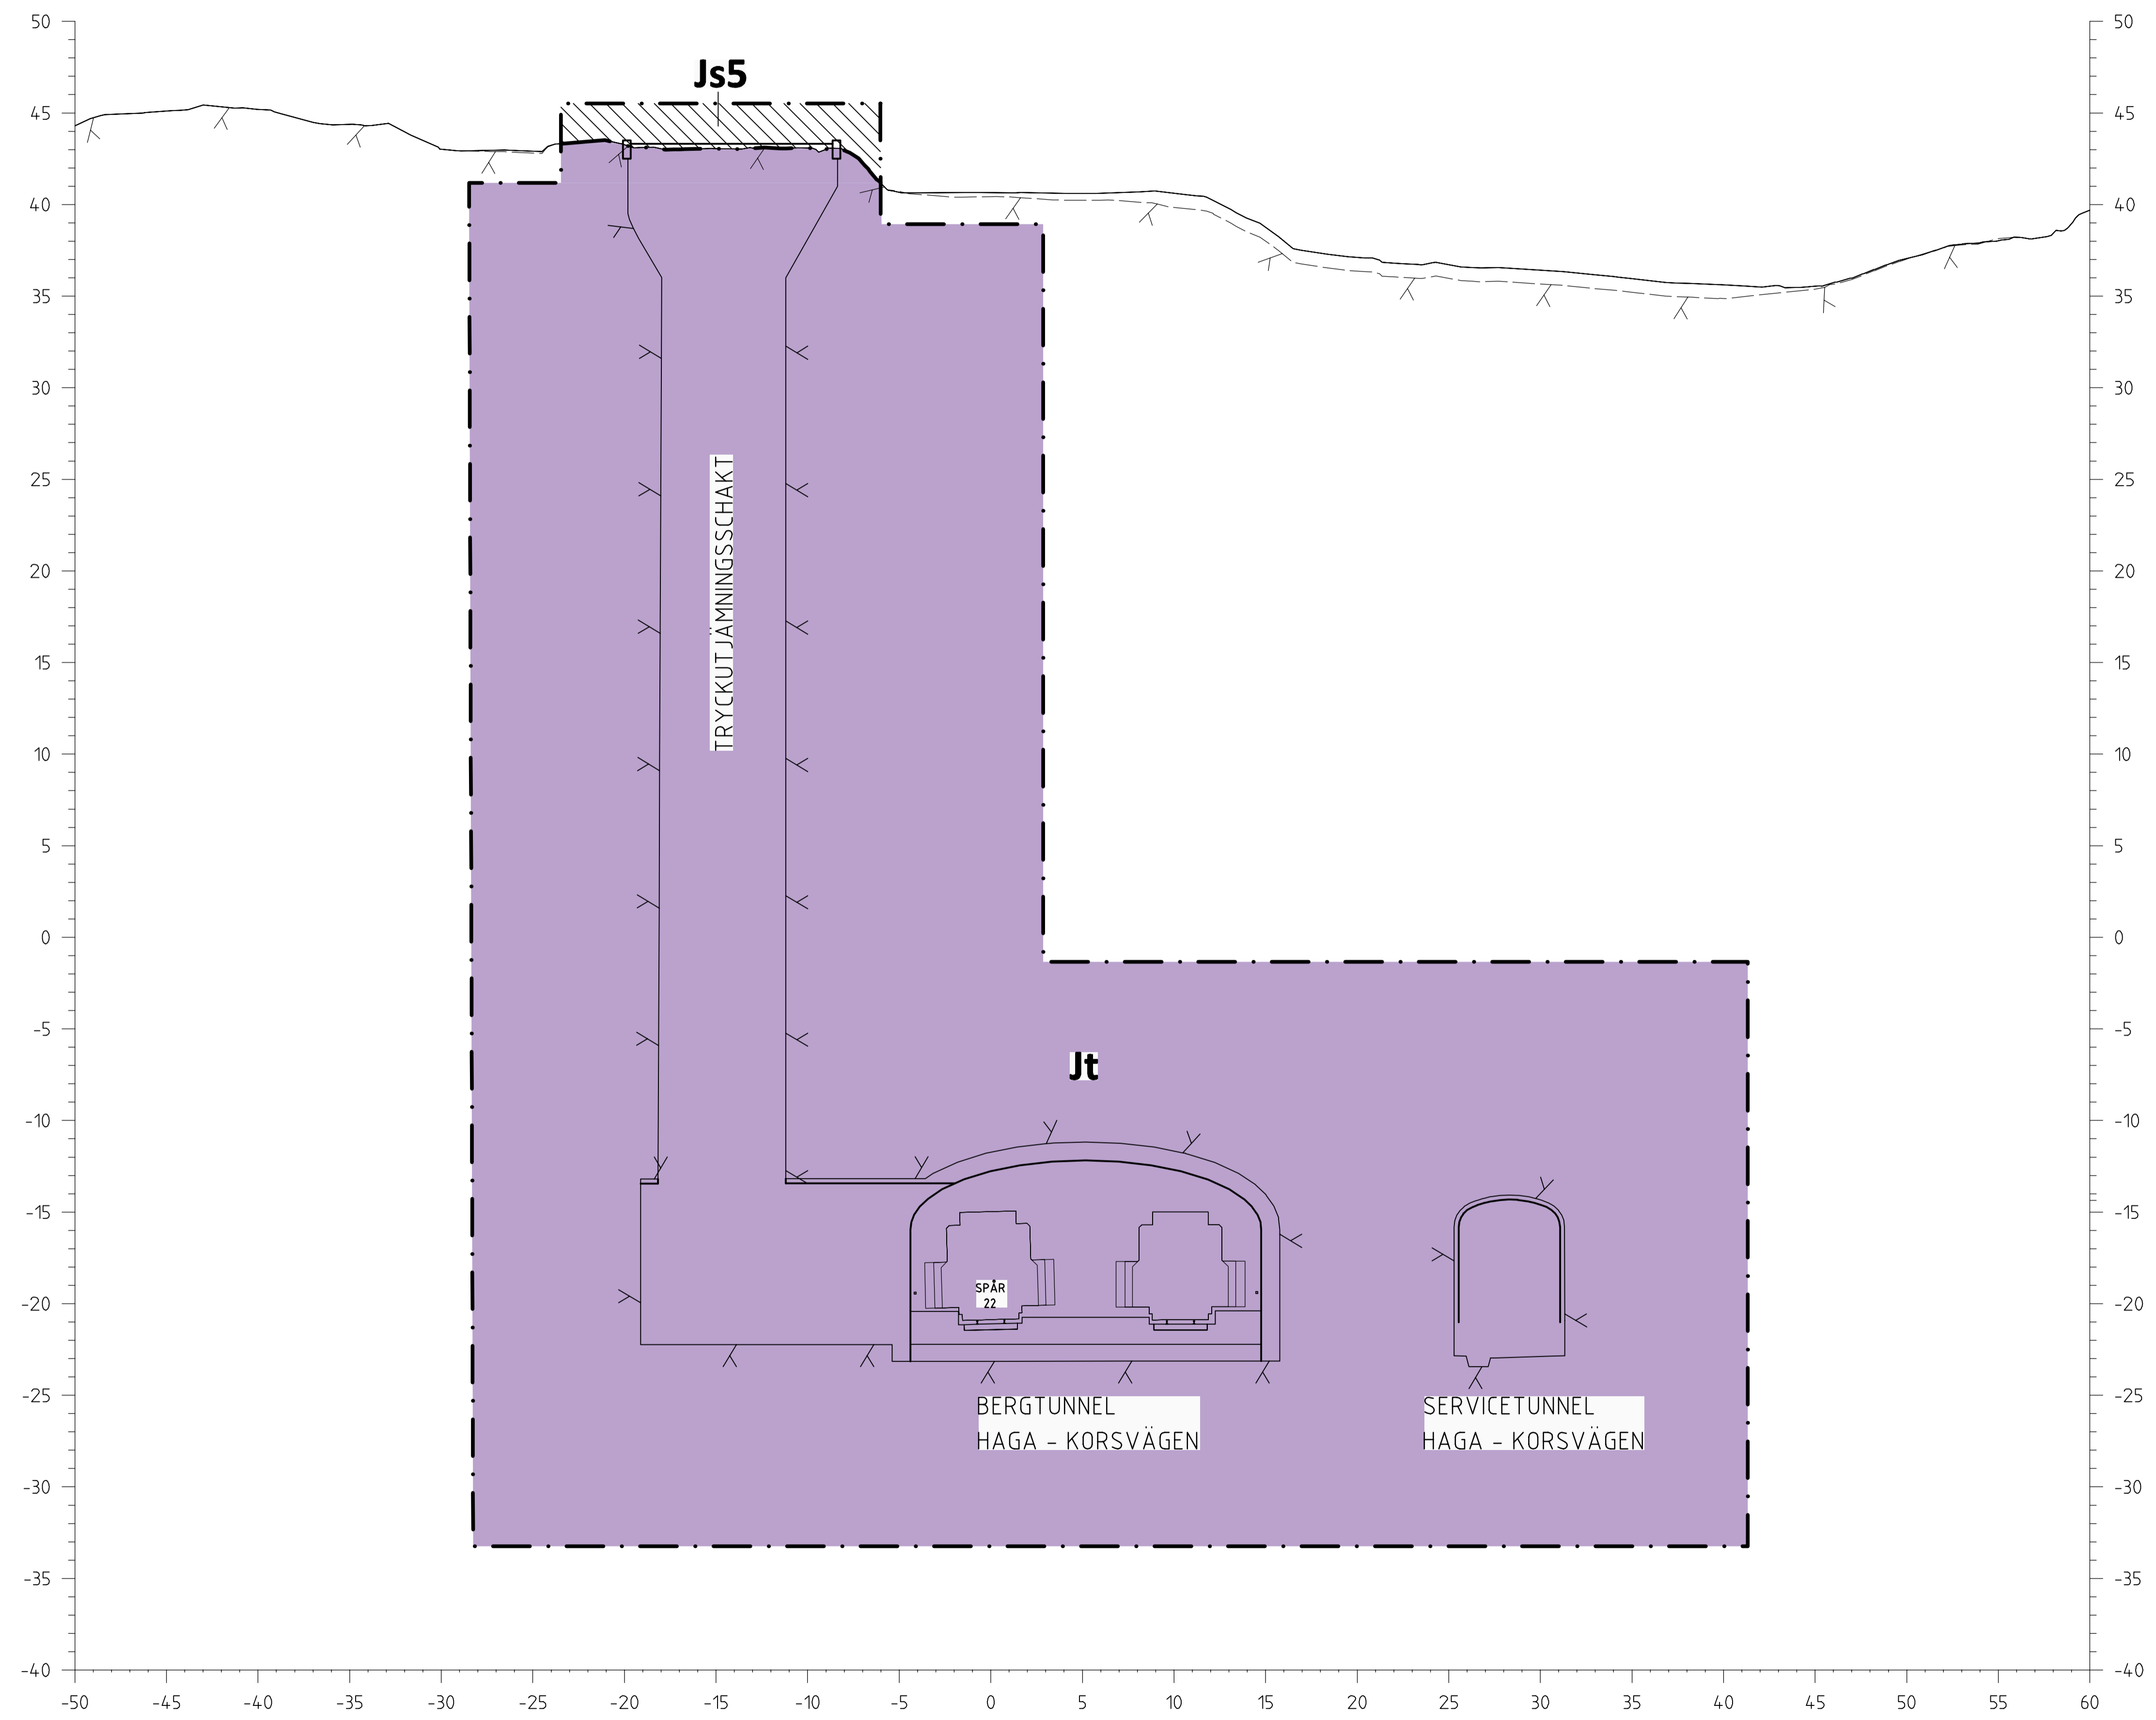

km459+530

- BETECKNINGAR**
- GRÄNSER
 - GRÄNS FÖR JÄRNVÄGSMARK
 - AVGRÄNSNING MELLAN OLIKA TYPER AV MARKANSPRÅK

- MARK SOM TAS I ANSPRÅK**
- Jt** JÄRNVÄGSMARK MED ÄGANDERÄTT 3D-FASTIGHET
 - Js** NY JÄRNVÄGSMARK MED SERVICUTSRÄTT

- Js2 - SERVICEVÄG
- Js4 - UPPSTÄLLNING AV RÄDDNINGSFORDON
- Js5 - OVANJORDSANLÄGGNING
- Js6 - GRUNDKONSTRUKTIONER
- Js7 - PARKERINGSYTAN FÖR RÄDDNINGSTJÄNSTENS FORDON, SERVICEFORDON M.M
- Js9 - SKYDDSZON
- Js10 - UNDERHÅLL AV EL- OCH VENTILATIONSANLÄGGNINGAR
- Js11 - LEDNINGAR

- T4** TILLFÄLLIG NYTTJANDERÄTT FÖR BYGGNATION, ETABLERING, UPLAG, ARBETS- OCH TRANSPORTVÄG
- T8** TILLFÄLLIG NYTTJANDERÄTT FÖR SPONTSTAG UNDER MARK

ANMÄRKNING
 ÄGANDERÄTT, SERVICUTSRÄTT OCH TILLFÄLLIG NYTTJANDERÄTT I 2D REDOVISAS EJ I SEKTIONER, SE PLANKARTOR.
 TIDEN FÖR TILLFÄLLIG NYTTJANDERÄTT, SE JPSH1-01-040-00_001_bilaga2.

- NYA ANLÄGGNINGAR**
- TUNNEL/STATIONSANLÄGGNINGAR
 - PROJEKTERAD BERGKONTUR
 - PÅLOMRÅDE
- BEFINTLIGT**
- BEFINTLIG MARKNIVÅ
 - BEDÖMD BERGNIVÅ

FASTSTÄLLESEHANDLING 2015-09-01

REV	ENL. PM JPSH1-01-043-00_001	2015-04-30	RAMBÖLL / SEN	C.BLIXT
REVISOR	REVISOR	REVISOR	REVISOR	REVISOR
RTAD/KONTR	RAMBÖLL/CWN	GRANSKAD	C.BLIXT	UPPSHÅLL NR
ÖSKAN	K.AHLBOM	DATUM	2014-08-22	ENTREPRENAD NR
		61601253754-113 JPSH2		
		VÄSTLÄNKEN GÖTEBORG, E6 ÖSTER-ALMEDAL MARKANSPRÅK TVÄRSEKTION		
KONSTRUERAD AV RAMBÖLL/CWN		GODKÄN AV J.JONSSON		FASTSTÄLLD AV -----
DATUM 2014-12-01		FÖRHÅLL A1		BLAD 001
SKALA 1:200		RITNINGSPROJEKT JPSH2-01-371-06		RITNINGSPÅL 604
NÄSTA BL 002		REVISOR A		REVISOR A

View: 7, Drawing: X:\SHBY\Västlänken\Linjen och anslutningar\01 Sammansatta byggeplan\ritning\JPSH2-01-371-06_001, Drawn by: SENBNU, 2015-04-26, 11:21