


Detta ritning är Trafikverkets egendom. Allt obehörigt
 begärande av ritningen beivras enligt lag.
 TRAFIKVERKET

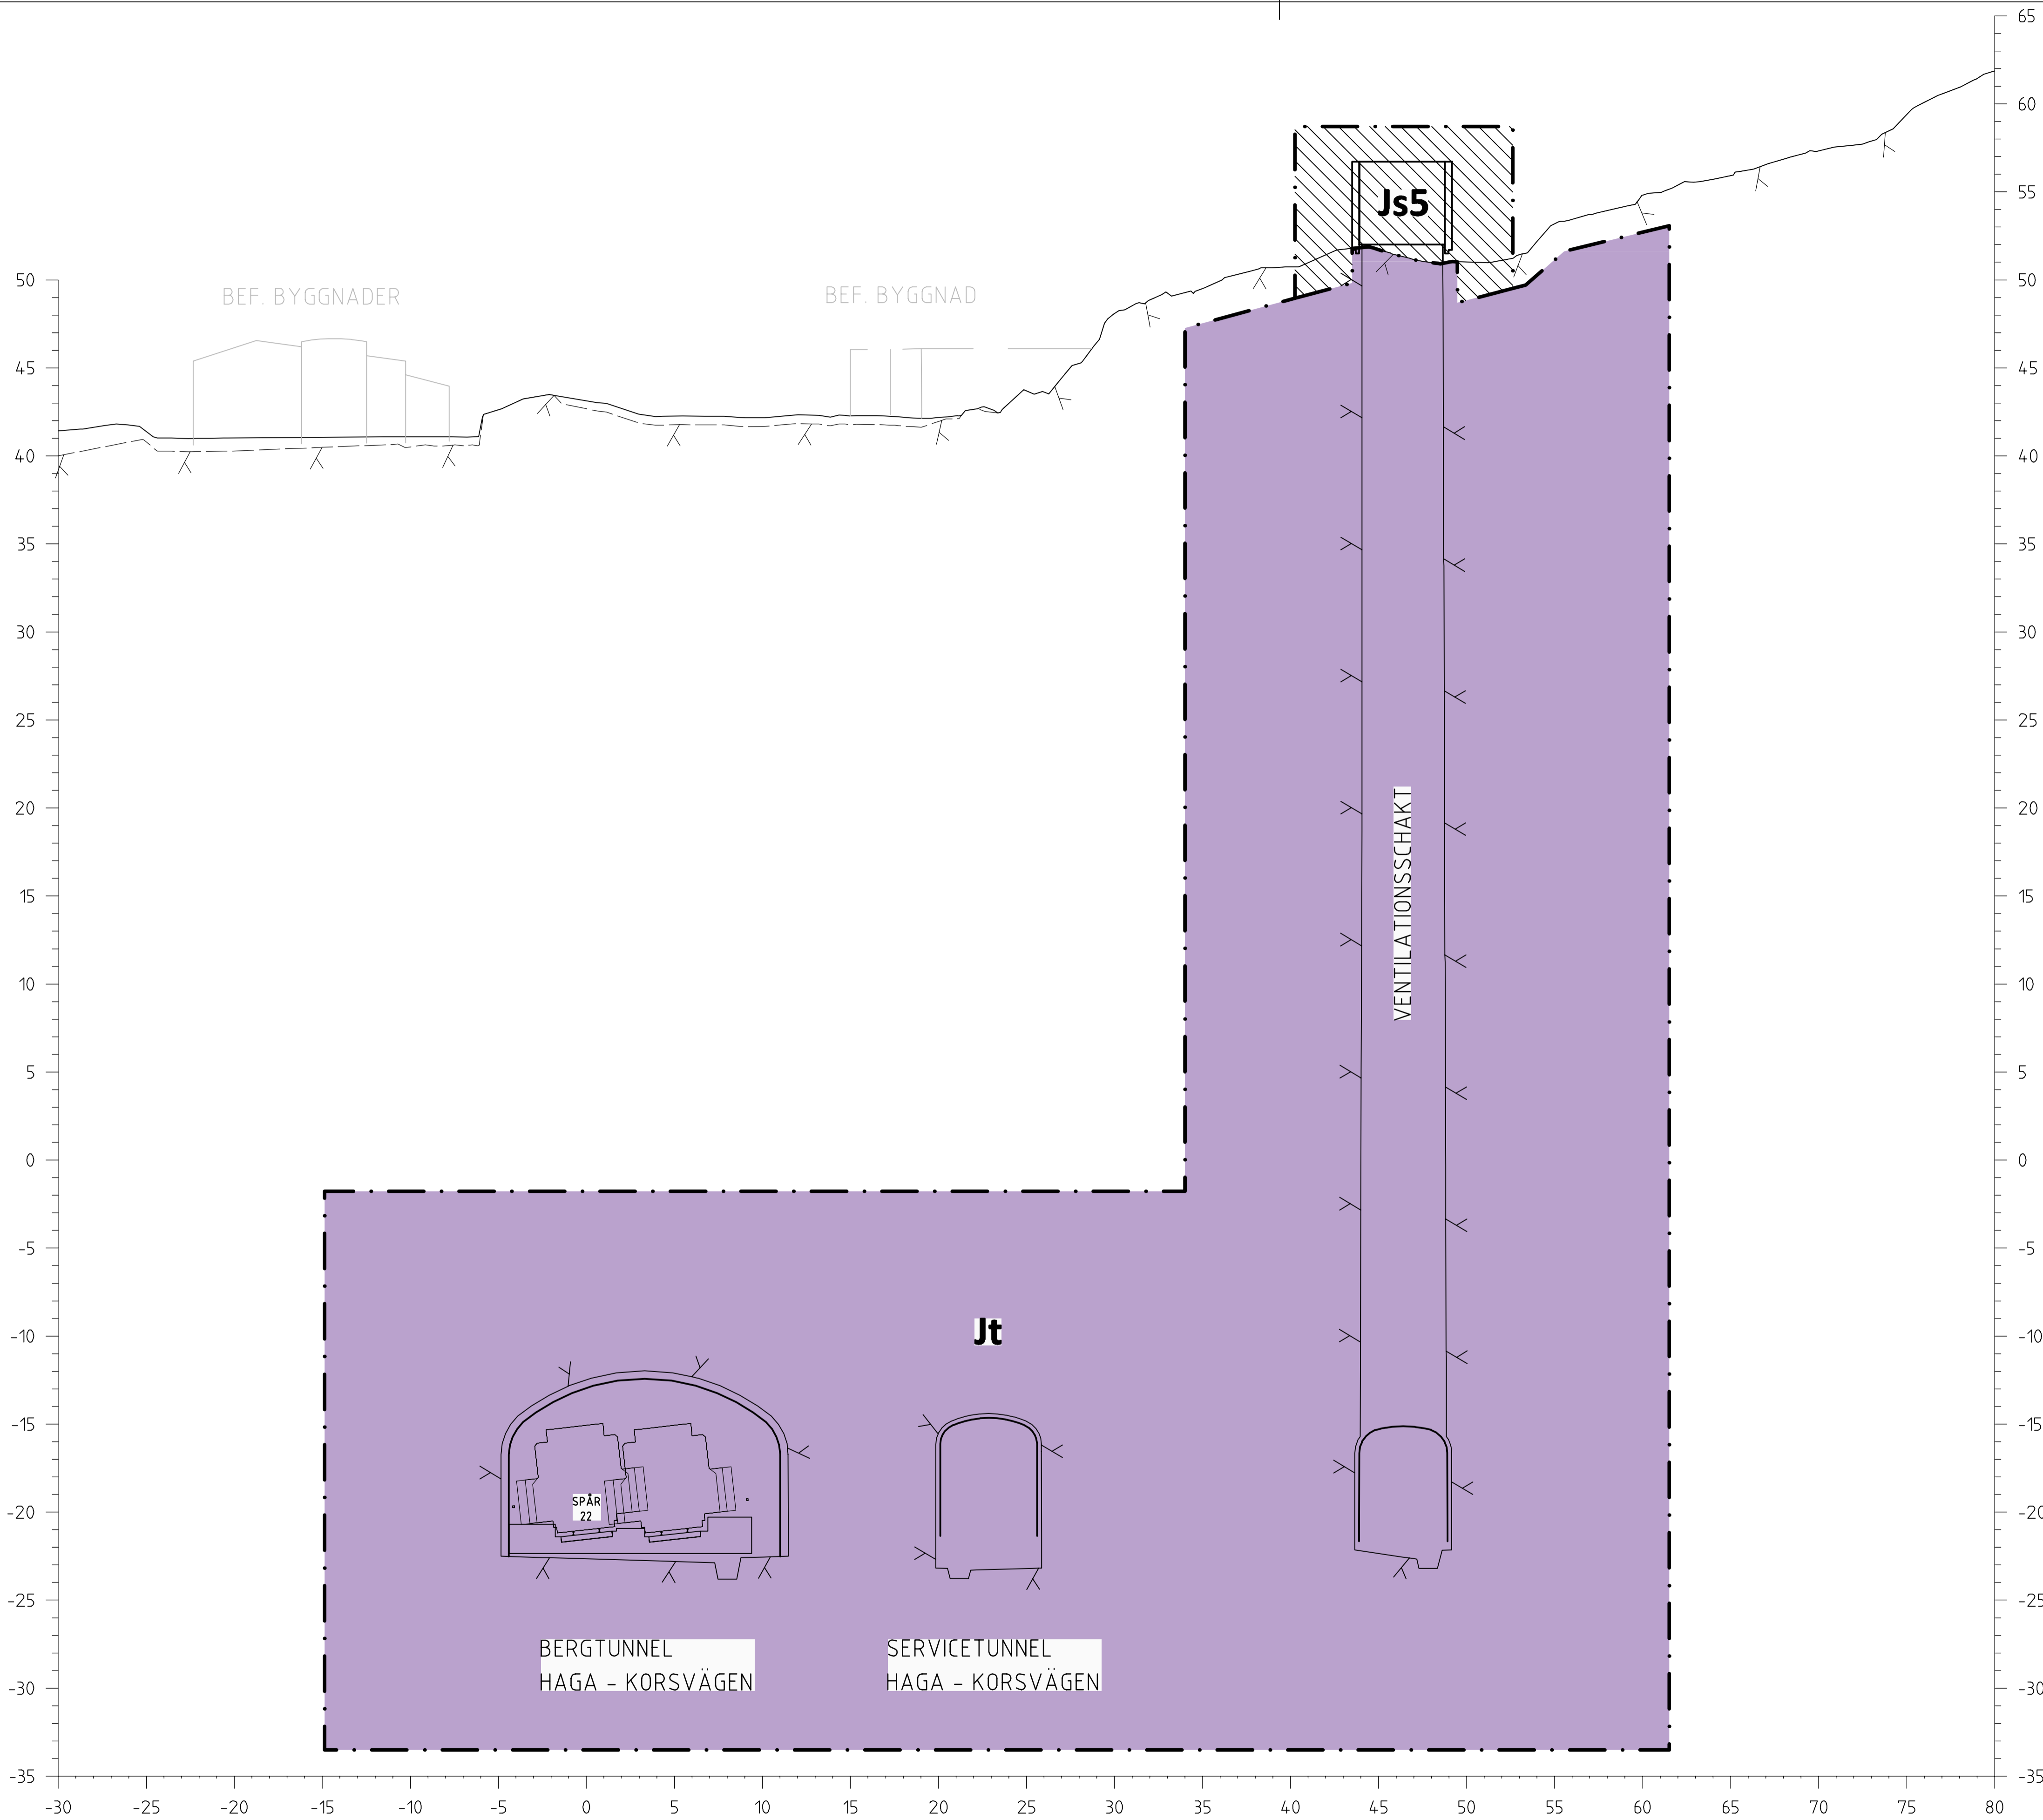

BETECKNINGAR

- GRÄNSER**
- · — GRÄNS FÖR JÄRNVÄGSMARK
 - · · — AVGRÄNSNING MELLAN OLIKA TYPER AV MARKANSPRÅK

MARK SOM TAS I ANSPRÅK

- Jt** JÄRNVÄGSMARK MED ÄGANDERÄTT 3D-FASTIGHET
- Js** NY JÄRNVÄGSMARK MED SERVITUTSRÄTT

- Js2 - SERVICEVÄG
- Js4 - UPPSTÄLLNING AV RÄDDNINGSFORDON
- Js5 - OVANJORDSANLÄGGNING
- Js6 - GRUNDKONSTRUKTIONER
- Js7 - PARKERINGSYTA FÖR RÄDDNINGSTJÄNSTENS FORDON, SERVICEFORDON M.M
- Js9 - SKYDDSZON
- Js10 - UNDERHÅLL AV EL- OCH VENTILATIONSANLÄGGNINGAR
- Js11 - LEDNINGAR

- T4** TILLFÄLLIG NYTTJANDERÄTT FÖR BYGGNATION, ETABLERING, UPLAG, ARBETS- OCH TRANSPORTVÄG

- T8** TILLFÄLLIG NYTTJANDERÄTT FÖR SPONTSTAG UNDER MARK

ANMÄRKNING
 ÄGANDERÄTT, SERVITUTSRÄTT OCH TILLFÄLLIG NYTTJANDERÄTT I 2D REDOVISAS EJ I SEKTIONER, SE PLANKARTOR.
 TIDEN FÖR TILLFÄLLIG NYTTJANDERÄTT, SE JPSH1-01-040-00_001_bilaga2.

NYA ANLÄGGNINGAR

- / — TUNNEL/STATIONSANLÄGGNINGAR
- / — PROJEKTERAD BERGKONTUR
- □ □ □ PÅLOMRÅDE

BEFINTLIGT

- / — BEFINTLIG MARKNIVÅ
- - - - - BEDÖMD BERGNIVÅ

FASTSTÄLLESEHANDLING 2015-09-01

REV	ENL. PM JPSH1-01-043-00_001	2015-04-30	RAMBÖLL / SEN	C.BLIXT
REVISOR	REVISOR	REVISOR	REVISOR	REVISOR
RTAD/KONTR	RAMBÖLL/CWN	GRÄNSKAD	C.BLIXT	UPPSHÄS NR
ÖSKAND	K.AHLBOM	DATUM	2014-08-22	ENTREPRENAD NR
		61601253754-113 JPSH2		
		VÄSTLÄNKEN GÖTEBORG, E6 ÖSTER-ALMEDAL MARKANSPRÅK TVÄRSEKTION		
KONSTRUERAD AV RAMBÖLL/CWN		GODKÄN AV J.JONSSON		FASTSTÄLLD AV -----
DATUM 2014-12-01		FÖRHÅL A1		BLAD 002
SKALA 1:200		RITNINGSPROJEKT JPSH2-01-371-06		RITNINGSPÅL 604
NÄSTA BL -		REVISOR A		NÄSTA BL -

View: 7, Drawing: X:\S\BYVästlänken\Järnvägspan\Linjen och anslutningar\01 Sammansatta byggplan\ritning\JPSH2-01-371-06_002.Dravn by: SENBUL, 2015-04-26 17:47