


Denna ritning är Trafikverkets egendom. Allt obehörigt kopierande av ritningen beivras enligt lag.
TRAFIKVERKET

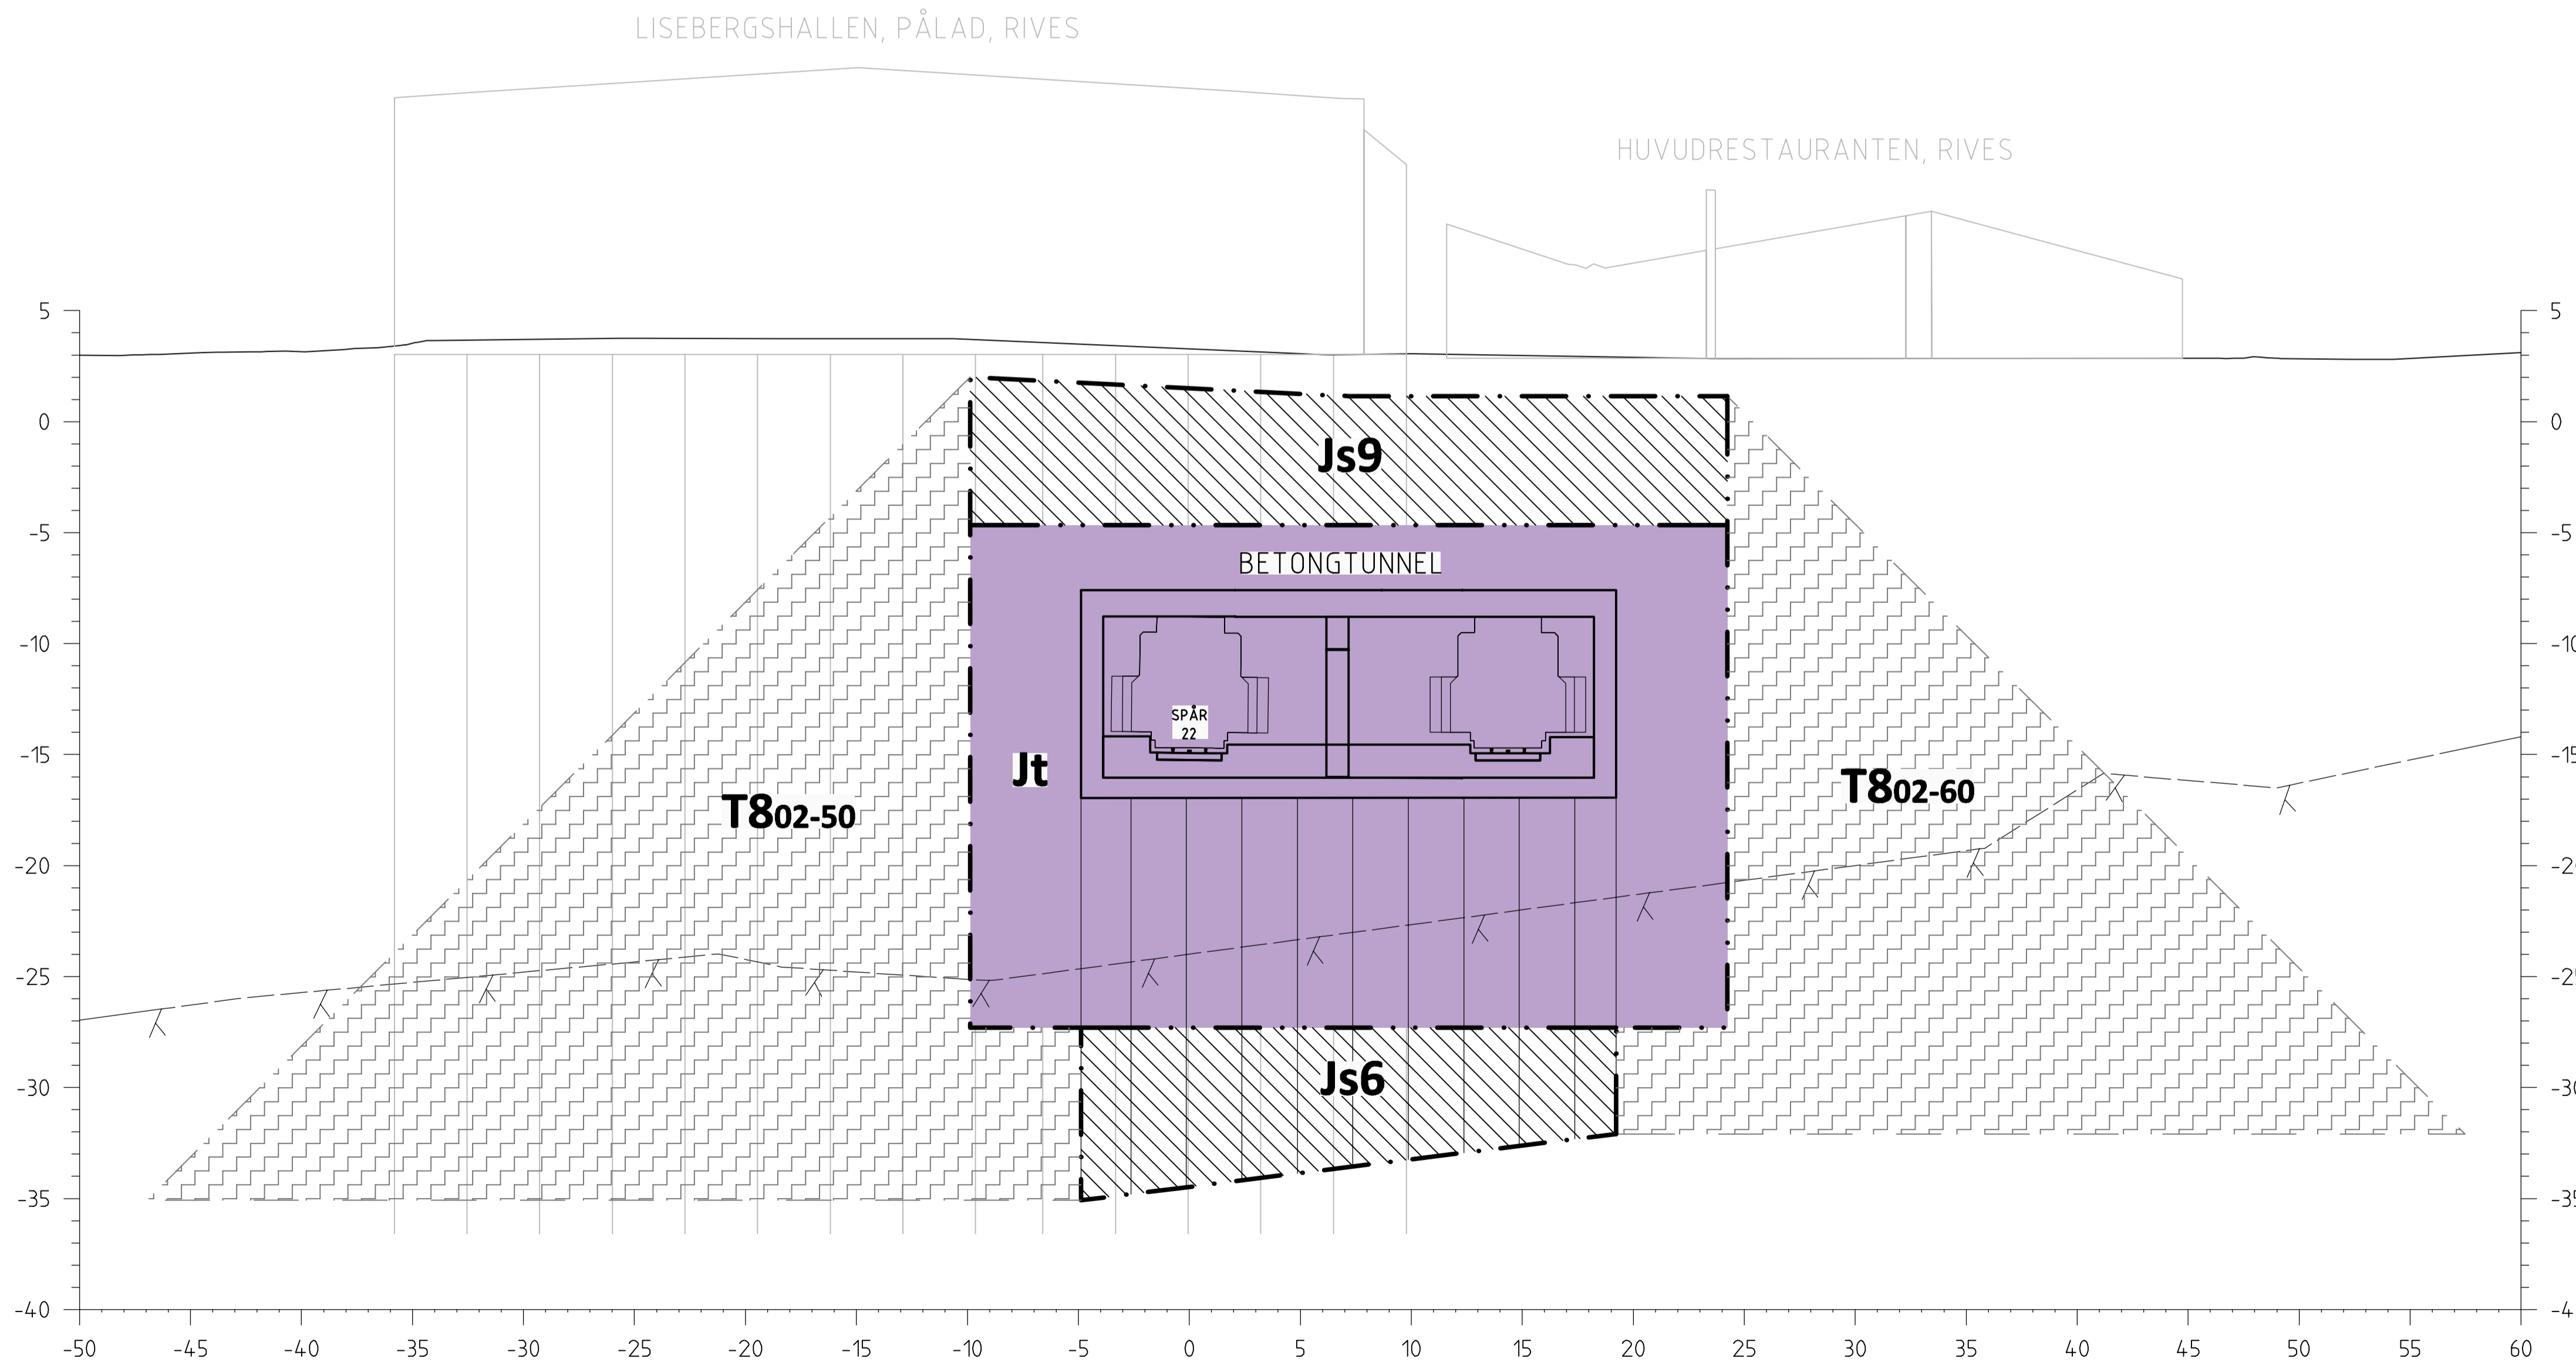

km461+330

BETECKNINGAR

GRÄNSER

- · — GRÄNS FÖR JÄRNVÄGSMARK
- · · — AVGRÄNSNING MELLAN OLIKA TYPER AV MARKANSPRÅK

MARK SOM TAS I ANSPRÅK

- Jt** JÄRNVÄGSMARK MED ÄGANDERÄTT 3D-FASTIGHET
- Js** NY JÄRNVÄGSMARK MED SERVICUTSRÄTT

- Js2 - SERVICEVÄG
- Js4 - UPPSTÄLLNING AV RÄDDNINGSFORDON
- Js5 - OVANJORDSANLÄGGNING
- Js6 - GRUNDKONSTRUKTIONER
- Js7 - PARKERINGSYTA FÖR RÄDDNINGSTJÄNSTENS FORDON, SERVICEFORDON M.M
- Js9 - SKYDDSZON
- Js10 - UNDERHÅLL AV EL- OCH VENTILATIONSANLÄGGNINGAR
- Js11 - LEDNINGAR

- T4** TILLFÄLLIG NYTTJANDERÄTT FÖR BYGGNATION, ETABLERING, UPPLAG, ARBETS- OCH TRANSPORTVÄG
- T8** TILLFÄLLIG NYTTJANDERÄTT FÖR SPONTSTAG UNDER MARK

ANMÄRKNING
 ÄGANDERÄTT, SERVICUTSRÄTT OCH TILLFÄLLIG NYTTJANDERÄTT I 2D REDOVISAS EJ I SEKTIONER, SE PLANKARTOR.
 TIDEN FÖR TILLFÄLLIG NYTTJANDERÄTT, SE JPSH1-01-040-00_001_bilaga2.

NYA ANLÄGGNINGAR

- TUNNEL/STATIONSANLÄGGNINGAR
- PROJEKTERAD BERGKONTUR
- ▭ PÅLOMRÅDE

BEFINTLIGT

- BEFINTLIG MARKNIVÅ
- - - - - BEDÖMD BERGNIVÅ

FASTSTÄLLESEHANDLING 2015-09-01

REV	ENL. PM JPSH1-01-043-00_001	2015-04-30	RAMBÖLL / SEN	C.BLIXT
REVISOR	REVISORER AVSEER	DATA	KONSTRUERAD AV	GRANSKAD AV
SWECO	RAMBÖLL	RAMBÖLL/CWN	C.BLIXT	61601253754-113
	SEDVARE	K.AHLBOM	2014-08-22	JPSH2
TRAFIKVERKET	VÄSTLÄNKEN	GÖTEBORG, E6 ÖSTER-ALMEDAL	MARKANSPRÅK	TVÄRSEKTION
	TEKNIKOMRÅDE	TEKNIKÖVERGRIPANDE	SKALA	604
	461-330	1:200		
	RIKSNÄMNDEN	JPSH2-01-371-08	BLAD	001
	RIKSNÄMNDEN FÖRVALTNING		NÄSTA BL	002
KONSTRUERAD AV	GODKÄND AV	FASTSTÄLLD AV	DATA	FORMAT
RAMBÖLL/CWN	J.JONSSON	-----	2014-12-01	A1

View: 7, Drawing: X:\SHBY\Västlänken\Järnvägspåren\Linjen och anslutningar\01 Sammansatta byggplaner\Ritning_JPSH2-01-371-08_001, Drawn by: SENBLU, 2015-04-26, 17:46