


Detta ritning är Trafikverkets egendom. Allt obehörigt kopierande av ritningen beivras enligt lag.
 TRAFIKVERKET

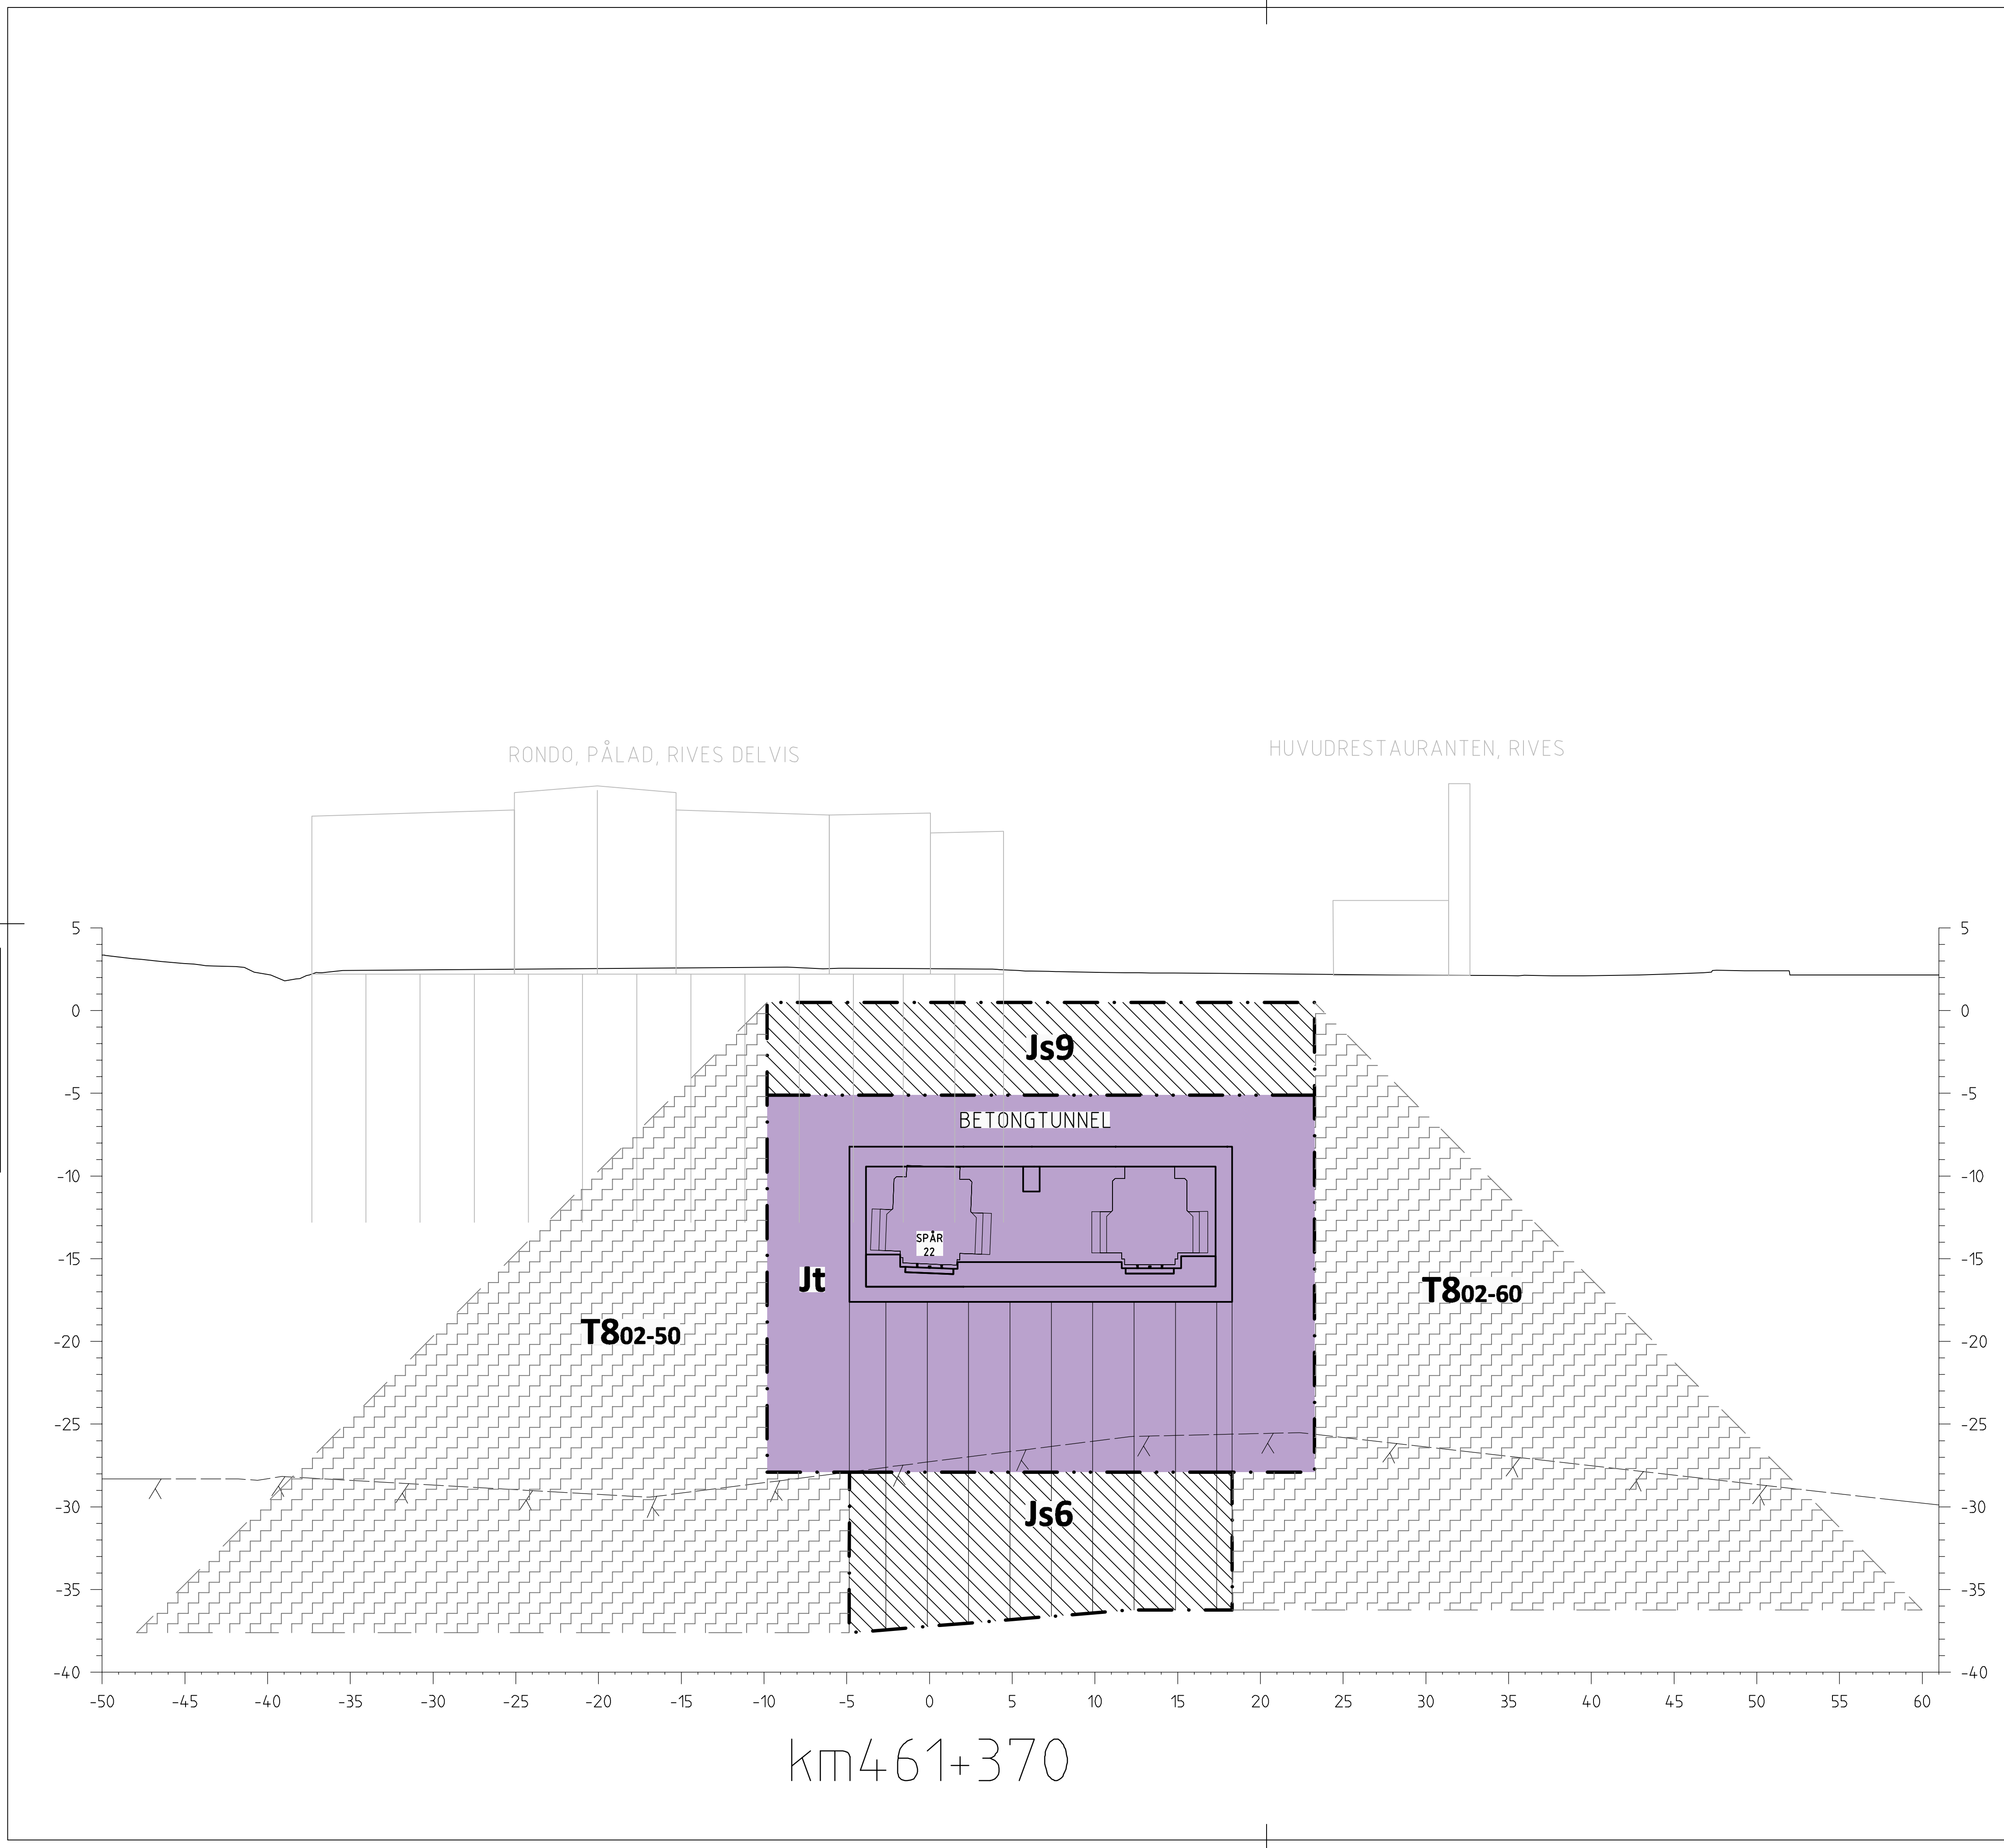

- BETECKNINGAR**
- GRÄNSER
 - · - GRÄNS FÖR JÄRNVÄGSMARK
 - · · - AVGRÄNSNING MELLAN OLIKA TYPER AV MARKANSPRÅK

- MARK SOM TAS I ANSPRÅK**
- Jt** JÄRNVÄGSMARK MED ÄGANDERÄTT 3D-FASTIGHET
- Js** NY JÄRNVÄGSMARK MED SERVITUTSRÄTT

- Js2 - SERVICEVÄG
 Js4 - UPPSTÄLLNING AV RÄDDNINGSFORDON
 Js5 - ÖVANJORDSANLÄGGNING
 Js6 - GRUNDKONSTRUKTIONER
 Js7 - PARKERINGSYTA FÖR RÄDDNINGSTJÄNSTENS FORDON, SERVICEFORDON M.M
 Js9 - SKYDDSZON
 Js10 - UNDERHÅLL AV EL- OCH VENTILATIONSANLÄGGNINGAR
 Js11 - LEDNINGAR

- T4** TILLFÄLLIG NYTTJÄNDERÄTT FÖR BYGGNATION, ETABLERING, UPLAG, ARBETS- OCH TRANSPORTVÄG
- T8** TILLFÄLLIG NYTTJÄNDERÄTT FÖR SPONTSTAG UNDER MARK

ANMÄRKNING
 ÄGANDERÄTT, SERVITUTSRÄTT OCH TILLFÄLLIG NYTTJÄNDERÄTT I 2D REDOVISAS EJ I SEKTIONER, SE PLANKARTOR.
 TIDEN FÖR TILLFÄLLIG NYTTJÄNDERÄTT, SE JPSH1-01-040-00_001_bilaga2.

- NYA ANLÄGGNINGAR**
- TUNNEL/STATIONSANLÄGGNINGAR
 PROJEKTERAD BERGKONTUR
- PÅLOMRÅDE
- BEFINTLIGT**
- BEFINTLIG MARKNIVÅ
 BEDÖMD BERGNIVÅ

FASTSTÄLLESEHANDLING 2015-09-01

REV	ENL. PM JPSH1-01-043-00_001	2015-04-30	RAMBÖLL / SEN	C.BLIXT
REVISOR	REVISORER AVSEER	DATA	KONSTRUERAD AV	GRANSKAD AV
RTAD/KONTR	RAMBÖLL/CWN	GRANSKAD	C.BLIXT	UPPRISAR NR
ÖSKAN	K.AHLBOM	DATUM	2014-08-22	ENTREPRENAD NR
ENTREPRENAD NR	JPSH2	SKALA	1:200	BLAD
604		REVISOR	JPSH2-01-371-08	REVISOR
003		REVISOR	JPSH2-01-371-08	REVISOR
002		REVISOR	JPSH2-01-371-08	REVISOR
003		REVISOR	JPSH2-01-371-08	REVISOR
003		REVISOR	JPSH2-01-371-08	REVISOR

TRAFIKVERKET

VÄSTLÄNKEN
 GÖTEBORG, E6 ÖSTER-ALMEDAL
 MARKANSPRÅK
 TVÄRSEKTION

TEKNIKÖVERGRIPANDE
 461-370
 JPSH2-01-371-08

View: 7, Drawing: X:\SHBY\Västlänken\Järnvägspan\Linjen och anslutningar\01 Sammansatta byggeplan\Ritning_JPSH2-01-371-08_002, Drawn by: SENBUL, 2015-04-26 17:41