



km458+990

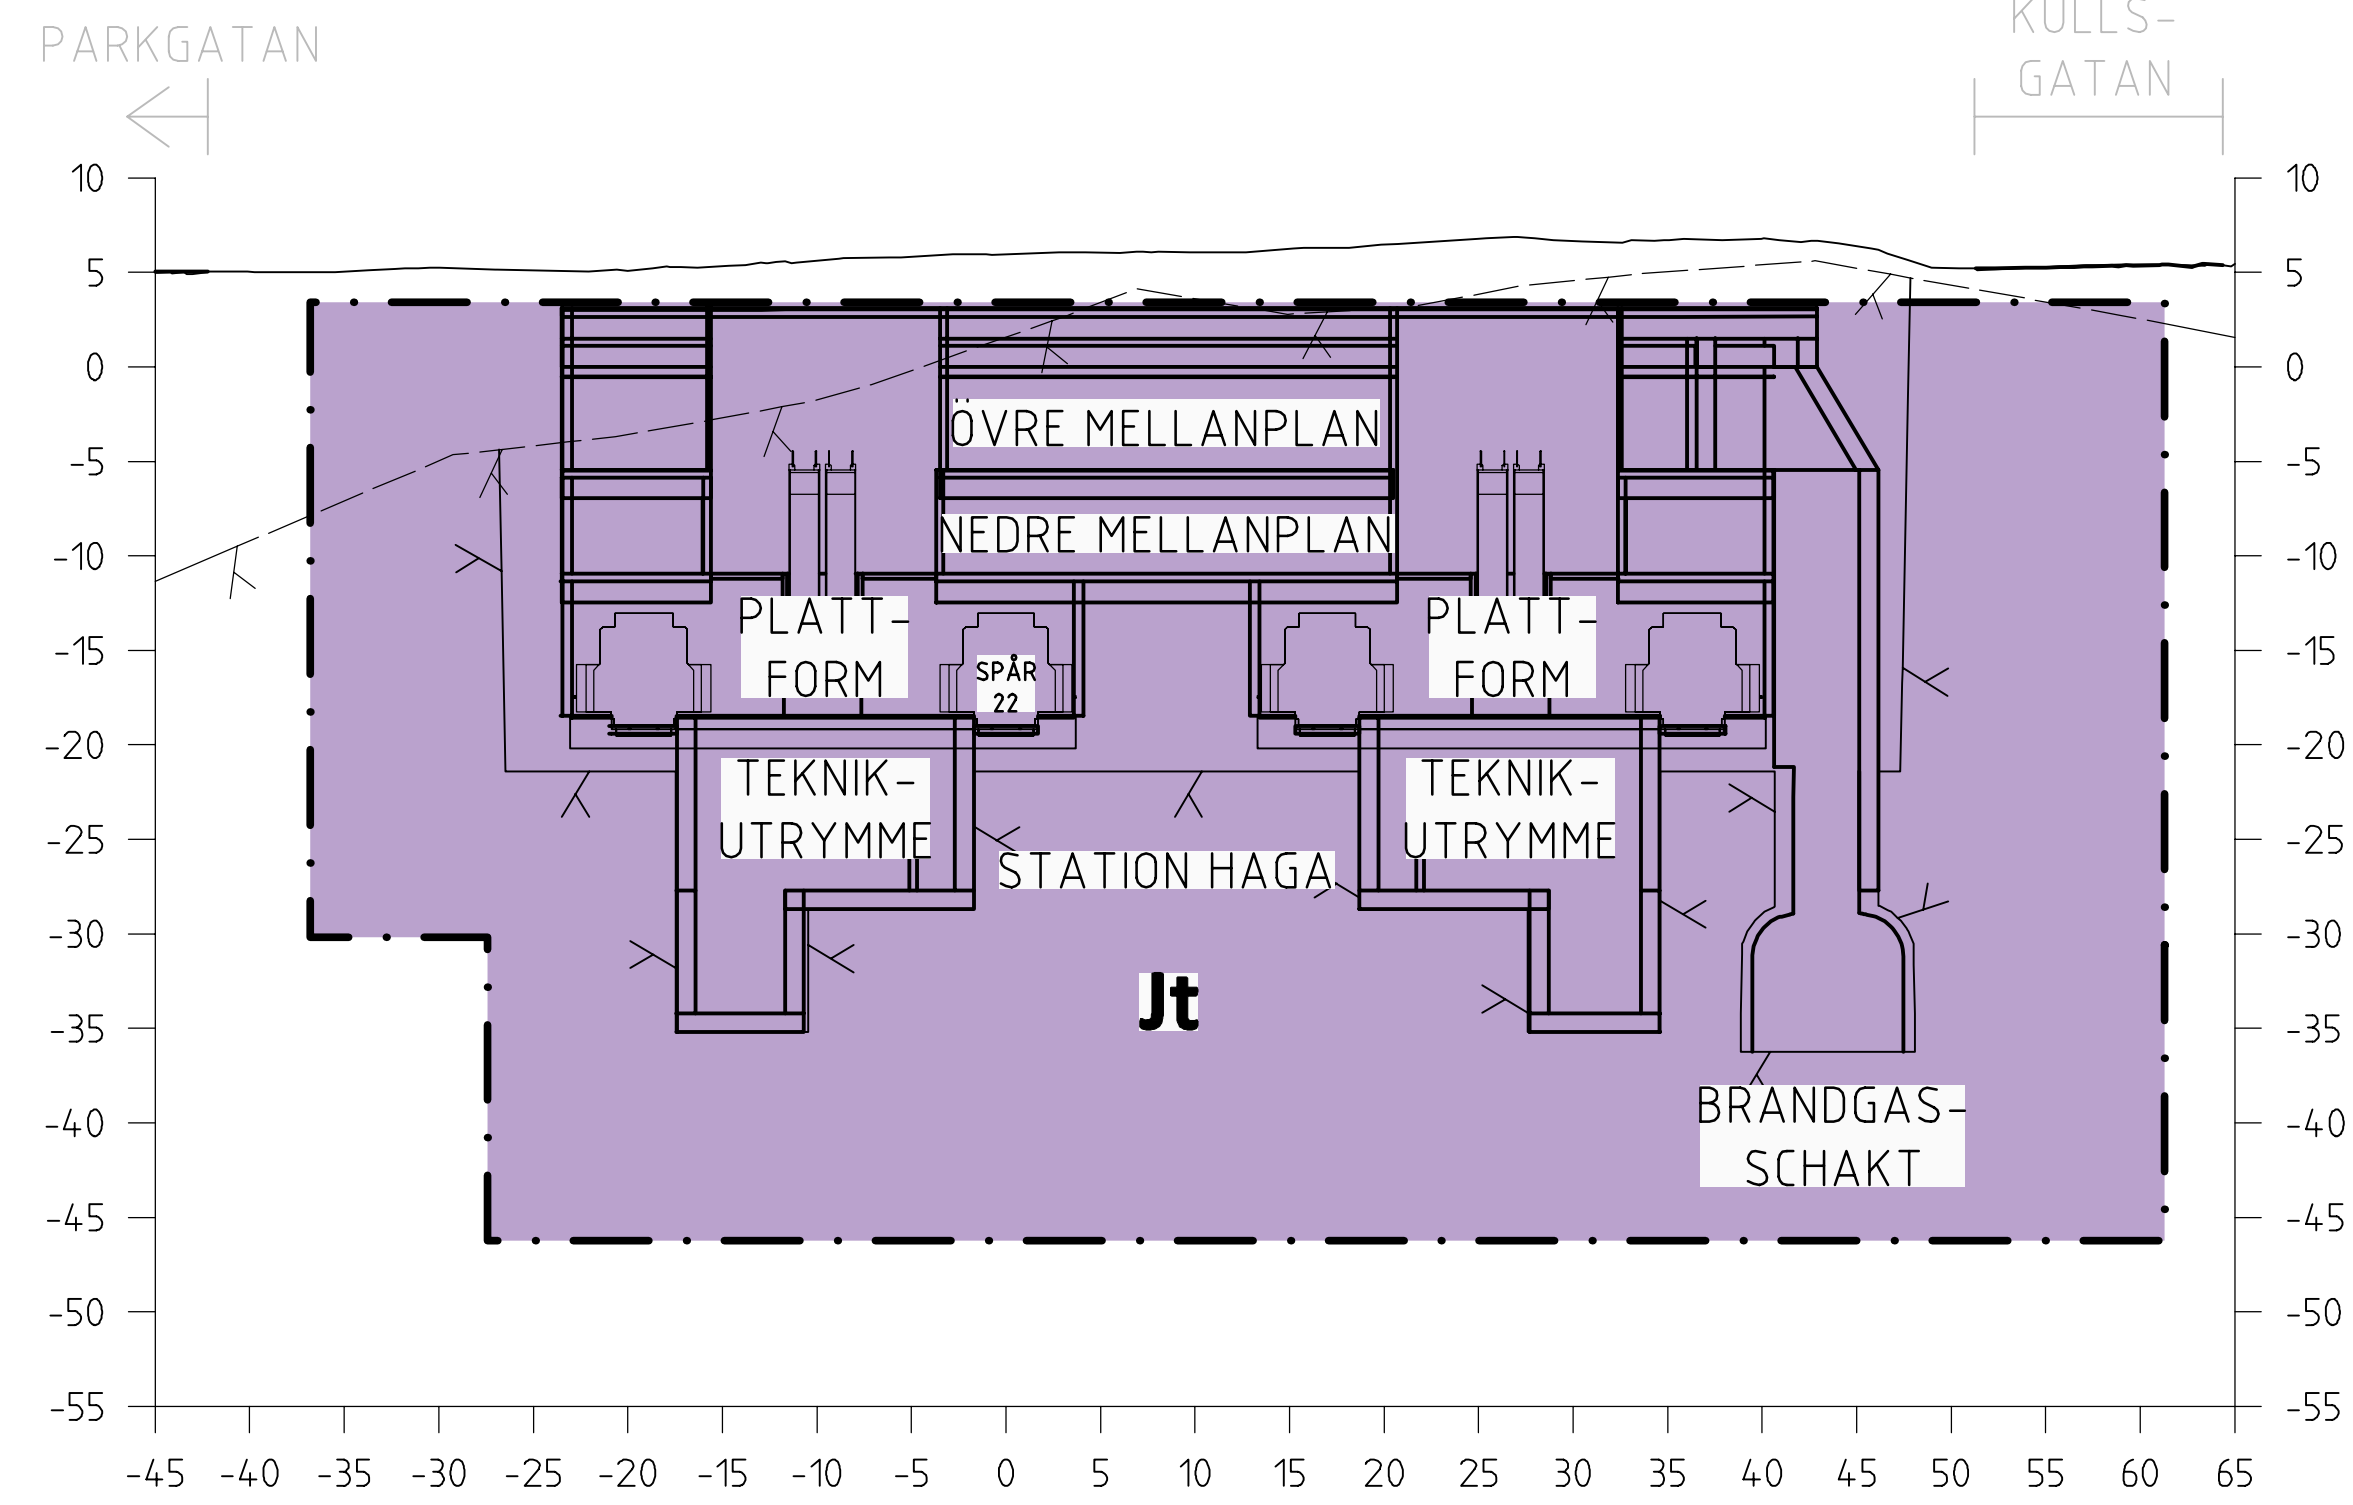

km459+100

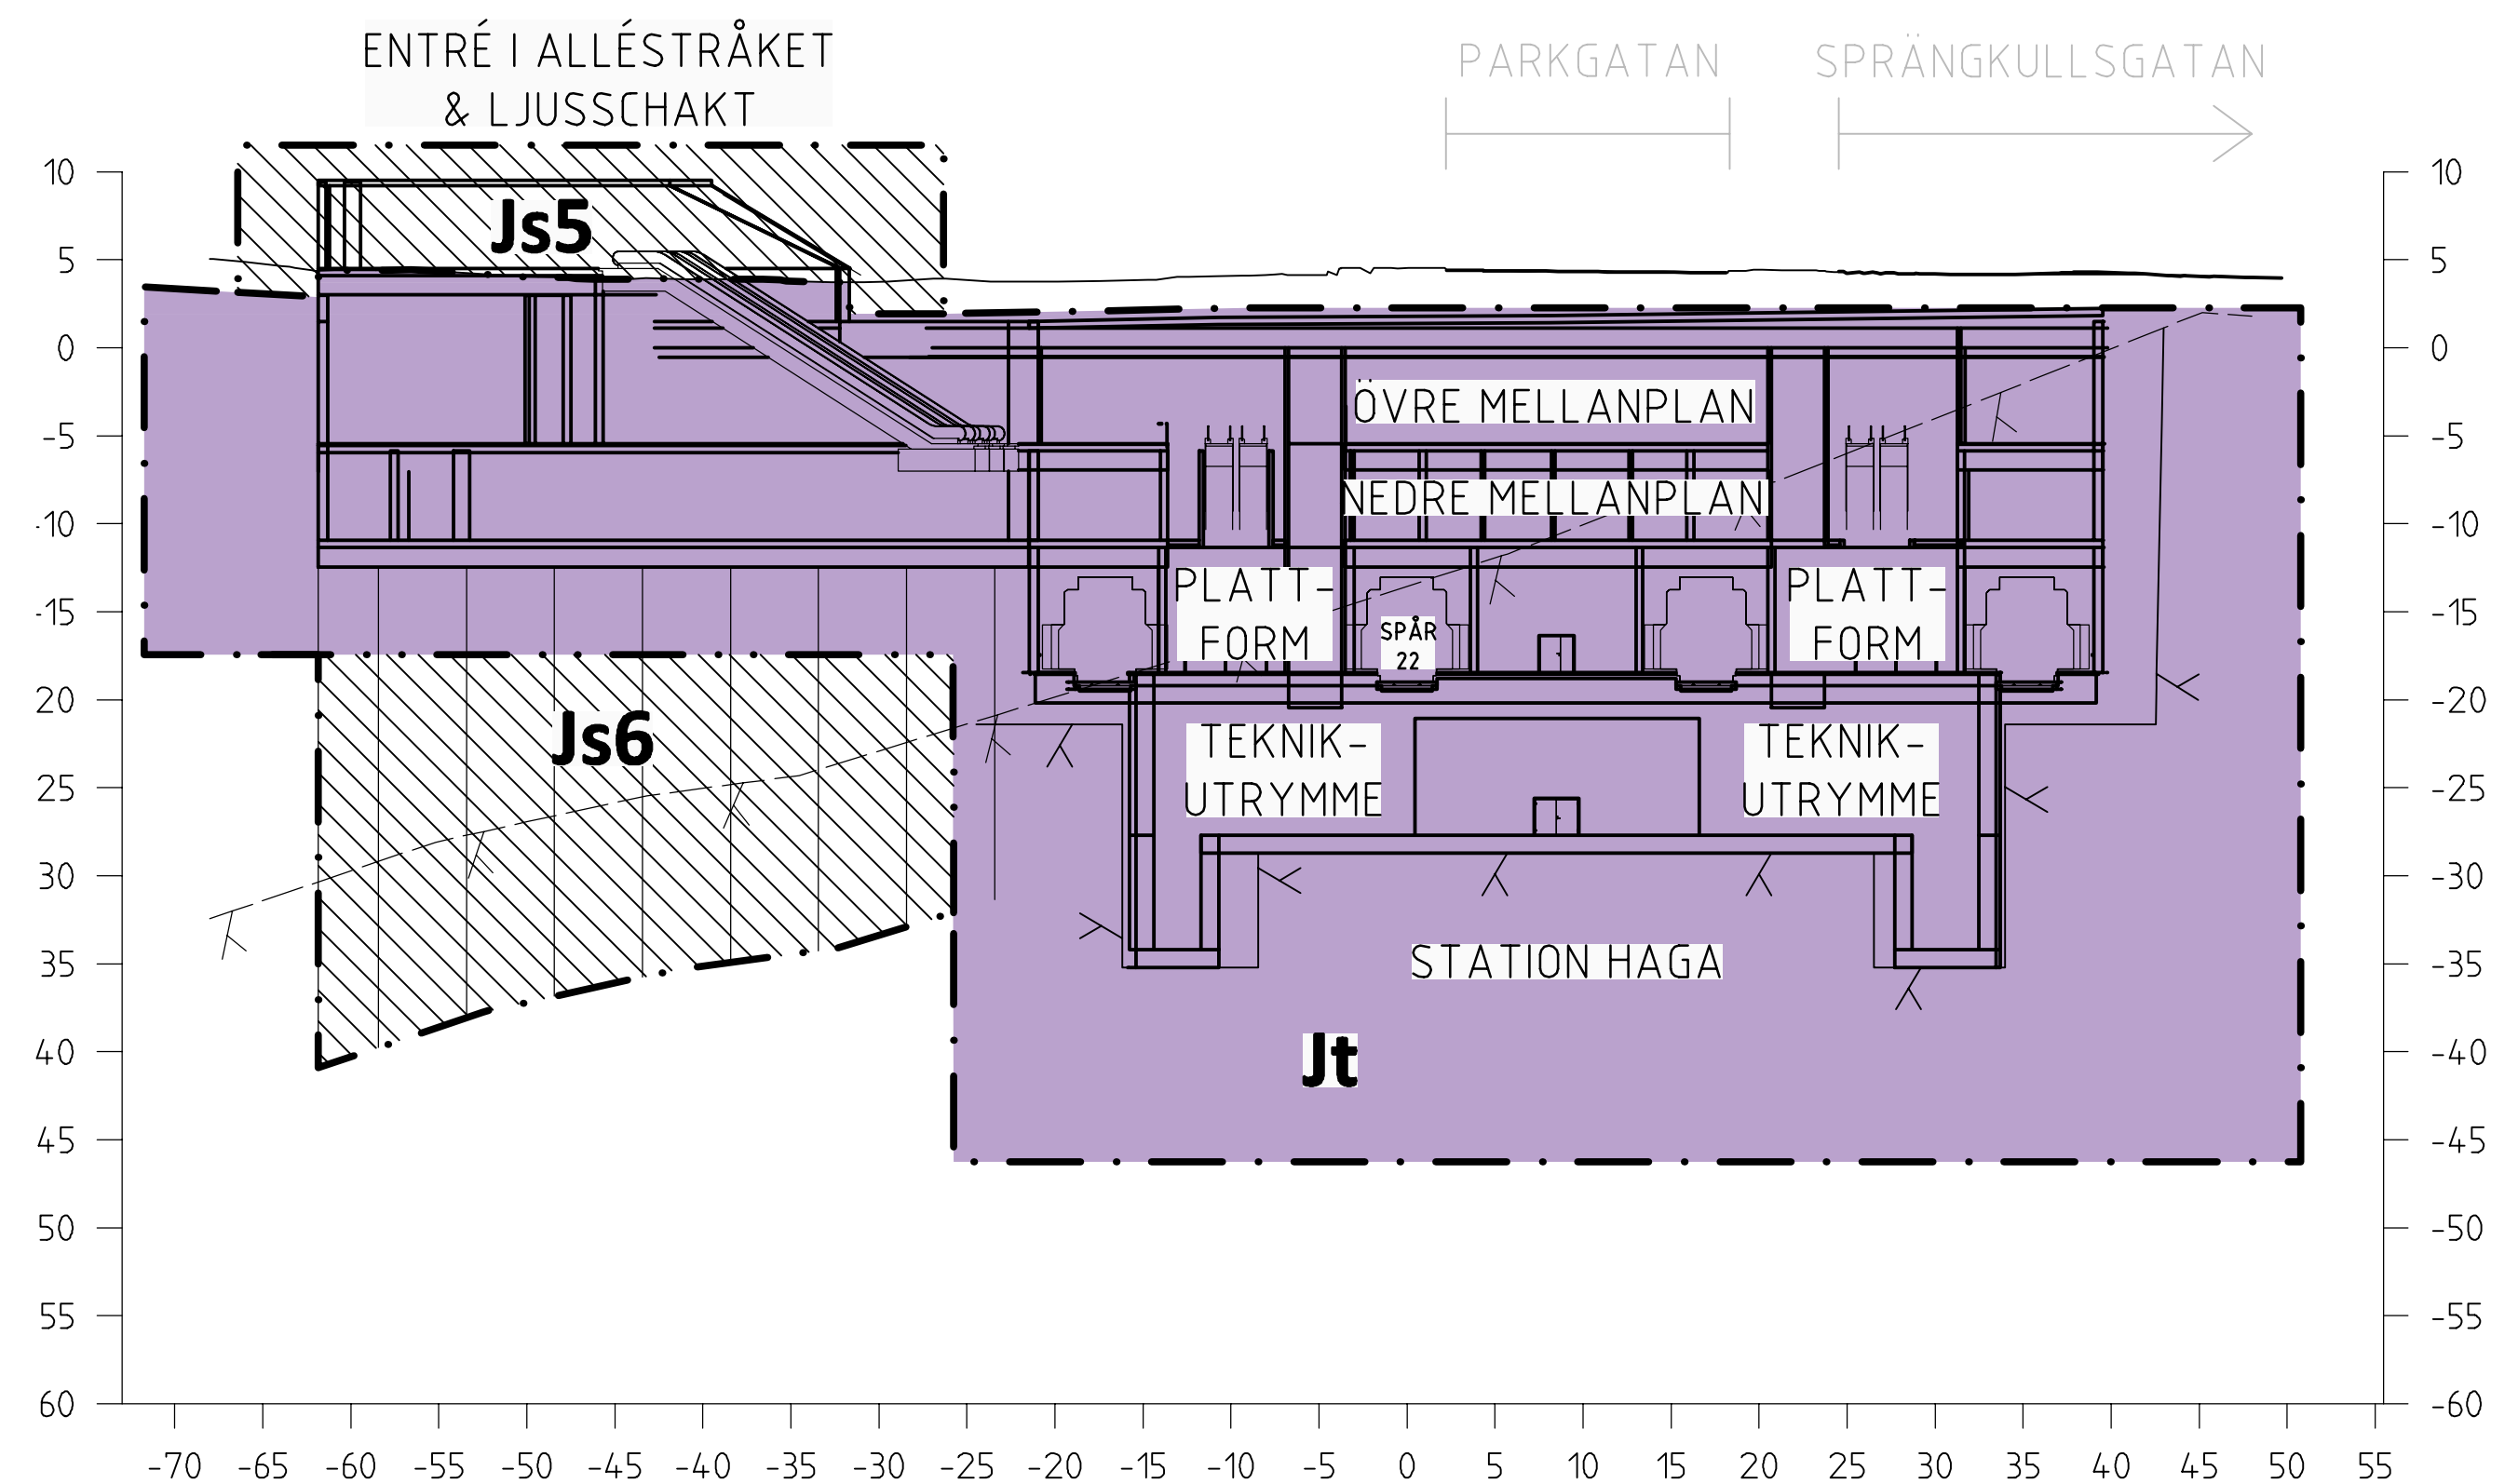

km459+060

BETECKNINGAR

- GRÄNSER**
- GRÄNS FÖR JÄRNVÄGSMARK
 - AVGRÄNSNING MELLAN OLIKA TYPER AV MARKANSPRÅK

MARK SOM TAS I ANSPRÅK

- Jt** JÄRNVÄGSMARK MED ÄGANDERÄTT 3D-FASTIGHET
- Js** NY JÄRNVÄGSMARK MED SERVTITSRÄTT
- Js2 - SERVICEVÄG
- Js4 - UPPSTÄLLNING AV RÄDDNINGSFORDON
- Js5 - ÖVANJORDSANLÄGGNING
- Js6 - GRUNDKONSTRUKTIONER
- Js7 - PARKERINGSYTA FÖR RÄDDNINGSTJÄNSTENS FORDON, SERVICEFORDON M.M
- Js9 - SKYDDSZON
- Js10 - UNDERHÅLL AV EL- OCH VENTILATIONSANLÄGGNINGAR
- Js11 - LEDNINGAR

- T4** TILLFÄLLIG NYTTJANDERÄTT FÖR BYGGNATION, ETABLERING, UPPLAG, ARBETS- OCH TRANSPORTVÄG
- T8** TILLFÄLLIG NYTTJANDERÄTT FÖR SPONTSTAG UNDER MARK

ANMÄRKNING
 ÄGANDERÄTT, SERVTITSRÄTT OCH TILLFÄLLIG NYTTJANDERÄTT I 2D REDDOVISAS EJ I SEKTIONER, SE PLANKARTOR.
 TIDEN FÖR TILLFÄLLIG NYTTJANDERÄTT, SE JPSH1-01-040-00_001_bilaga2.

NYA ANLÄGGNINGAR

- TUNNEL/STATIONSANLÄGGNINGAR
- PROJEKTERAD BERGSKONTUR
- PÅLOMRÅDE

BEFINTLIGT

- BEFINTLIG MARKNIVÅ
- BEDÖMD BERGNIVÅ

FASTSTÄLLESEHANDLING 2015-09-01

ENL. PM JPSH1-01-043-00_001	2015-04-30	RAMBÖLL / SEN	C.BLIXT

TRAFIKVERKET

VÄSTLÄNKEN
 GÖTEBORG, E6 ÖSTER-ALMEDAL
 MARKANSPRÅK
 TVÄRSEKTION

SPÄRE
 JÄRNVÄGSPLAN
 TEKNIKÖVERGRIPANDE

SKALA
 1:400

BLAD
 604

REVISORERNA AVSER
 RAMBÖLL/CWN

FASTSTÄLLD AV
 J.JONSSON

DATEM
 2014-12-01

FORMAT
 A1





Detta ritning är Trafikverkets egendom. Allt obehörigt kopierande av ritningen beivras enligt lag.
 TRAFIKVERKET

REF: MODELLOI_456-463.5_SEKTORER_TILL_JÄRNVÄGSPLAN

View: 7, Drawing: X:\SHBY\Västlänken\Järnvägsplan\Linjen och anslutningar\01_Sammansatta_byggnader\Ritning_JPSH2-01-371-05_001, Drawn by: SENBNU, 2015-04-26 17:32