


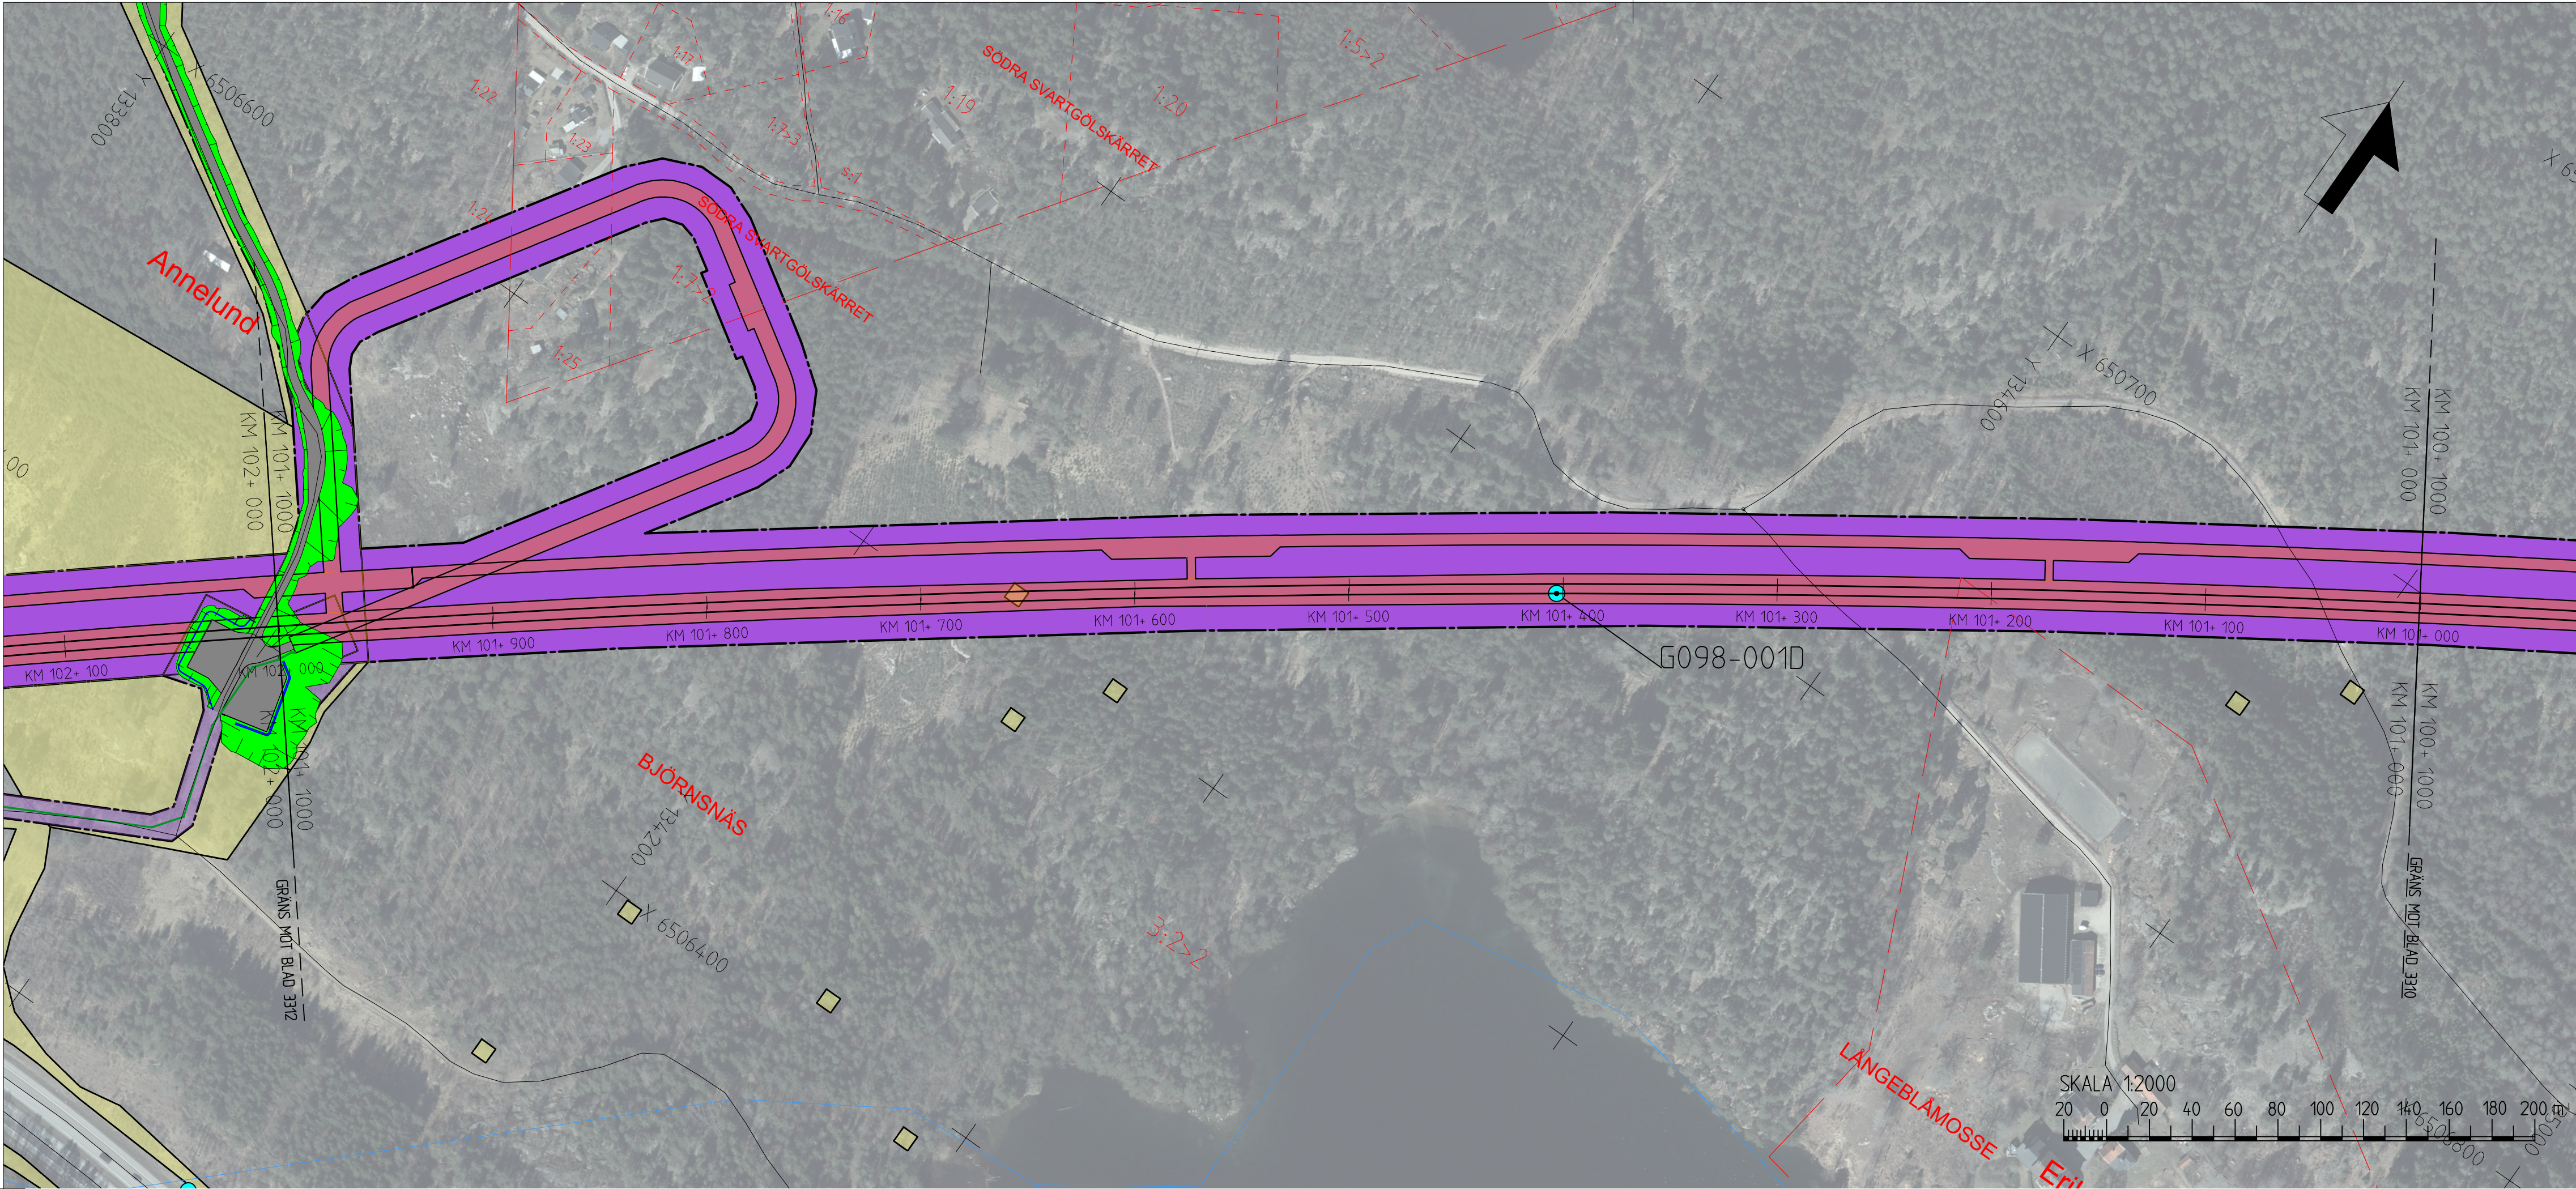

TECKENFÖRKLARING


KOORDINATSYSTEM I PLAN: SWEREF 99 16 30
KOORDINATSYSTEM I HÖJD: RH2000

NYA ANLÄGGNINGAR

- 0+000 NY JÄRNVÄG MED LÄNGDMÄTNINGSSTRECK OCH LÄNGDANGIVELSE
- BRO
- LEDNING
- TRUMMA
- DIKE, ÄFÄRA OCH DAMMAR/MAGASIN INK. FLÖDESPIL
- JÄRNVÄGSDIKE
- NY JÄRNVÄG MED SLÄNT
- YY/YYY NY ALLMÄN VÄG MED LÄNGDMÄTNINGSSTRECK OCH LÄNGDANGIVELSE
- FÖRSLAG TILL NY ENSKILD VÄG
- VATTENVERKSAMHET (ID)
- BETONGTUNNEL/TRÄG
- BERGTUNNEL
- ÖVRIGT
- BEFINTLIG VÄGMITT
- BEFINTLIGT VATTENDRAG, SJÖ, STRANDLINJE
- NY JÄRNVÄGSMARK MED ÄGANDERÄTT
- NY JÄRNVÄGSMARK MED SERVITUTSRÄTT SAMT TILLFÄLLIG NYTTJÄNDERÄTT
- NY JÄRNVÄGSMARK MED ÄGANDERÄTT ALTERNATIVT SERVITUTSRÄTT OCH NYTT VÄGOMRÅDE MED INSKRÄNKT VÄGRÄTT
- NYTT VÄGOMRÅDE MED VÄGRÄTT
- TILLFÄLLIG NYTTJÄNDERÄTT

BETECKNINGAR I PROFIL

- SPÅR (RÖK)
- BEFINTLIG MARKNIVÅ I PROFILINJEN
- BEDÖMD BERGNIVÅ
- DRÄNERINGSNIVÅ
- JÄRNVÄG PÅ BANK
- JÄRNVÄG I SKÄRNING
- MARK
- BERG
- BERGTUNNEL

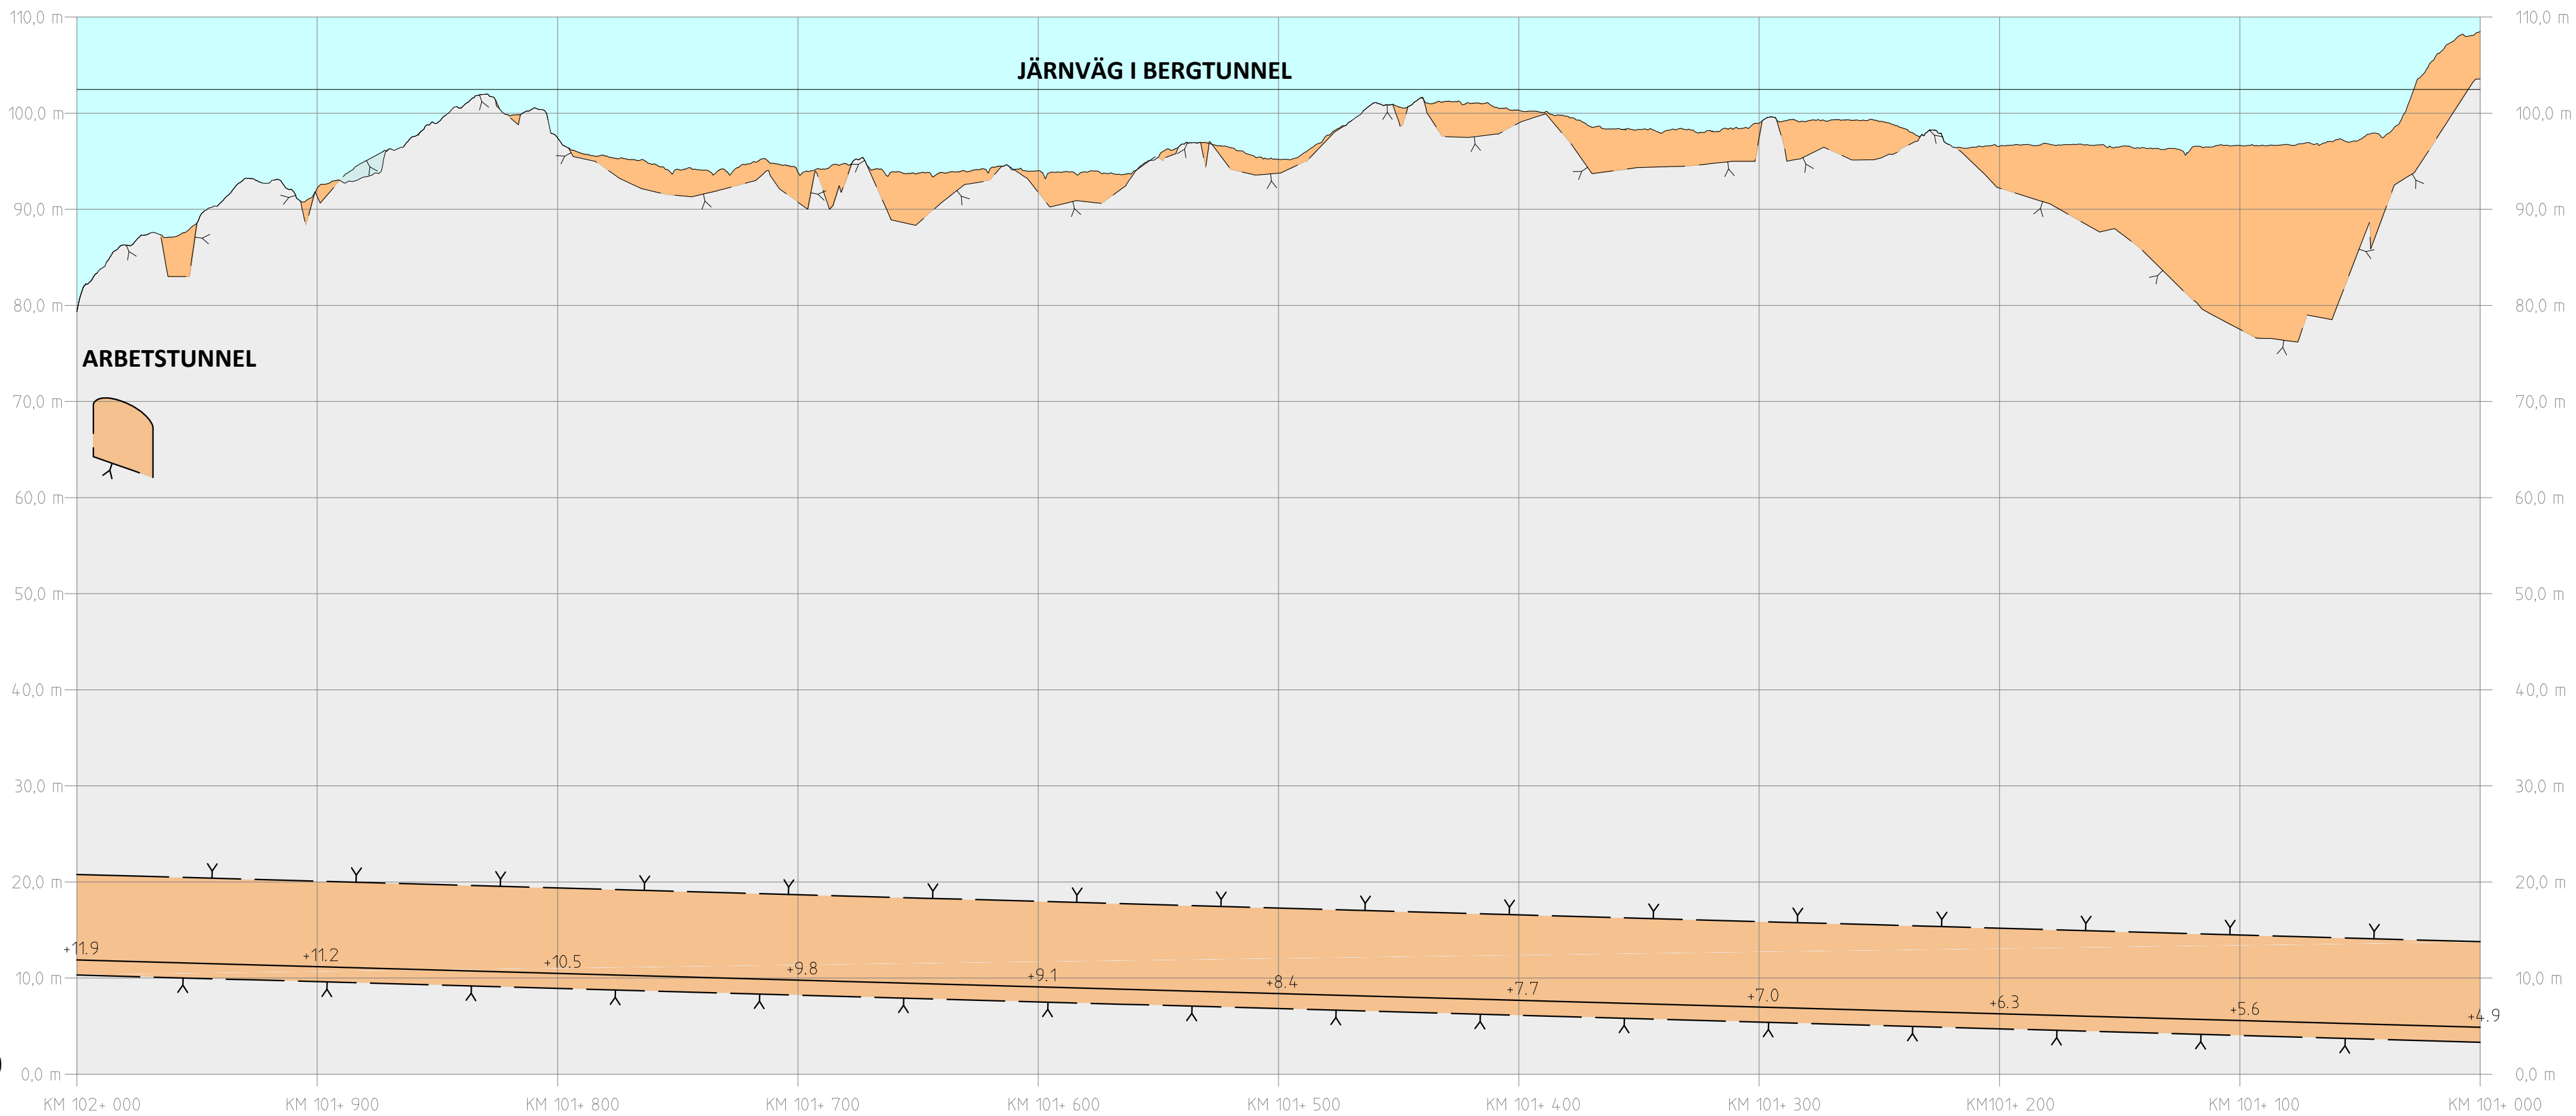


SKALA:
HÖJD: 1:500
LÄNGD: 1:2000

PROFIL
SPÅRPROFIL LÅNGS NEDSPÅRET (ÖSTLIGA SPÅRET)

BEFINTLIGA GRÄNSER

- TRAKTGRÄNS
- FASTIGHETSGRÄNS
- KOMMUNGRÄNS

ORIENTERINGSGIFUR MED BLADNUMMER

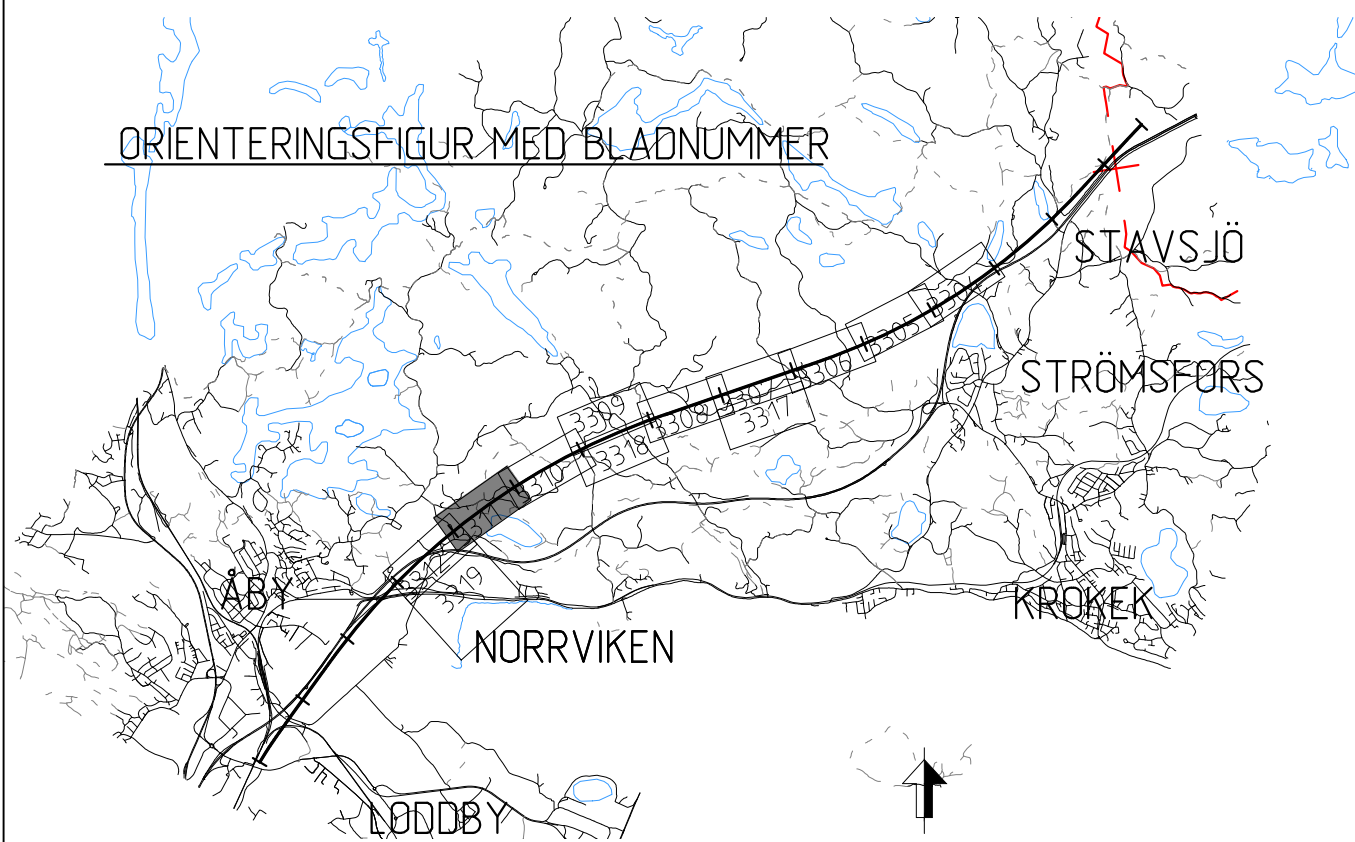

ANSÖKAN AVSE		SEK		ANDR. DATUM	
LEVERANTÖR		LEVERANS/ANDRINGS-PM		TÄNKNINGSOMRÅDE	
SWECO		30000904-014		MILJÖ	
TRAFIKVERKET		KONSTRUKTIONSNUMMER		GRANSKNINGSSTATUS / SYFTE	
STAVSJÖ-LÖÖDBY		3311		GÖDKÄND	
BILAGA C.1 PLAN- OCH PROFILKARTOR		MILJÖPROVNING		ANLÄGGNINGSTYP	
ILLUSTRATIONSKARTA (BSAB 00, 01, 10GR)		MILJÖ (ÖVERGRIPANDE)		GRANSKNINGSSTATUS / SYFTE	
SKALA		DATUM		MILJÖ (ÖVERGRIPANDE)	
1:2000		2024-02-15		MILJÖ (ÖVERGRIPANDE)	
FÖRSLAG		RITNINGSNUMMER FÖRVALTNING		MILJÖ (ÖVERGRIPANDE)	
A1		3311		MILJÖ (ÖVERGRIPANDE)	
ID: jernname		plattname		MILJÖ (ÖVERGRIPANDE)	
				MILJÖ (ÖVERGRIPANDE)	