


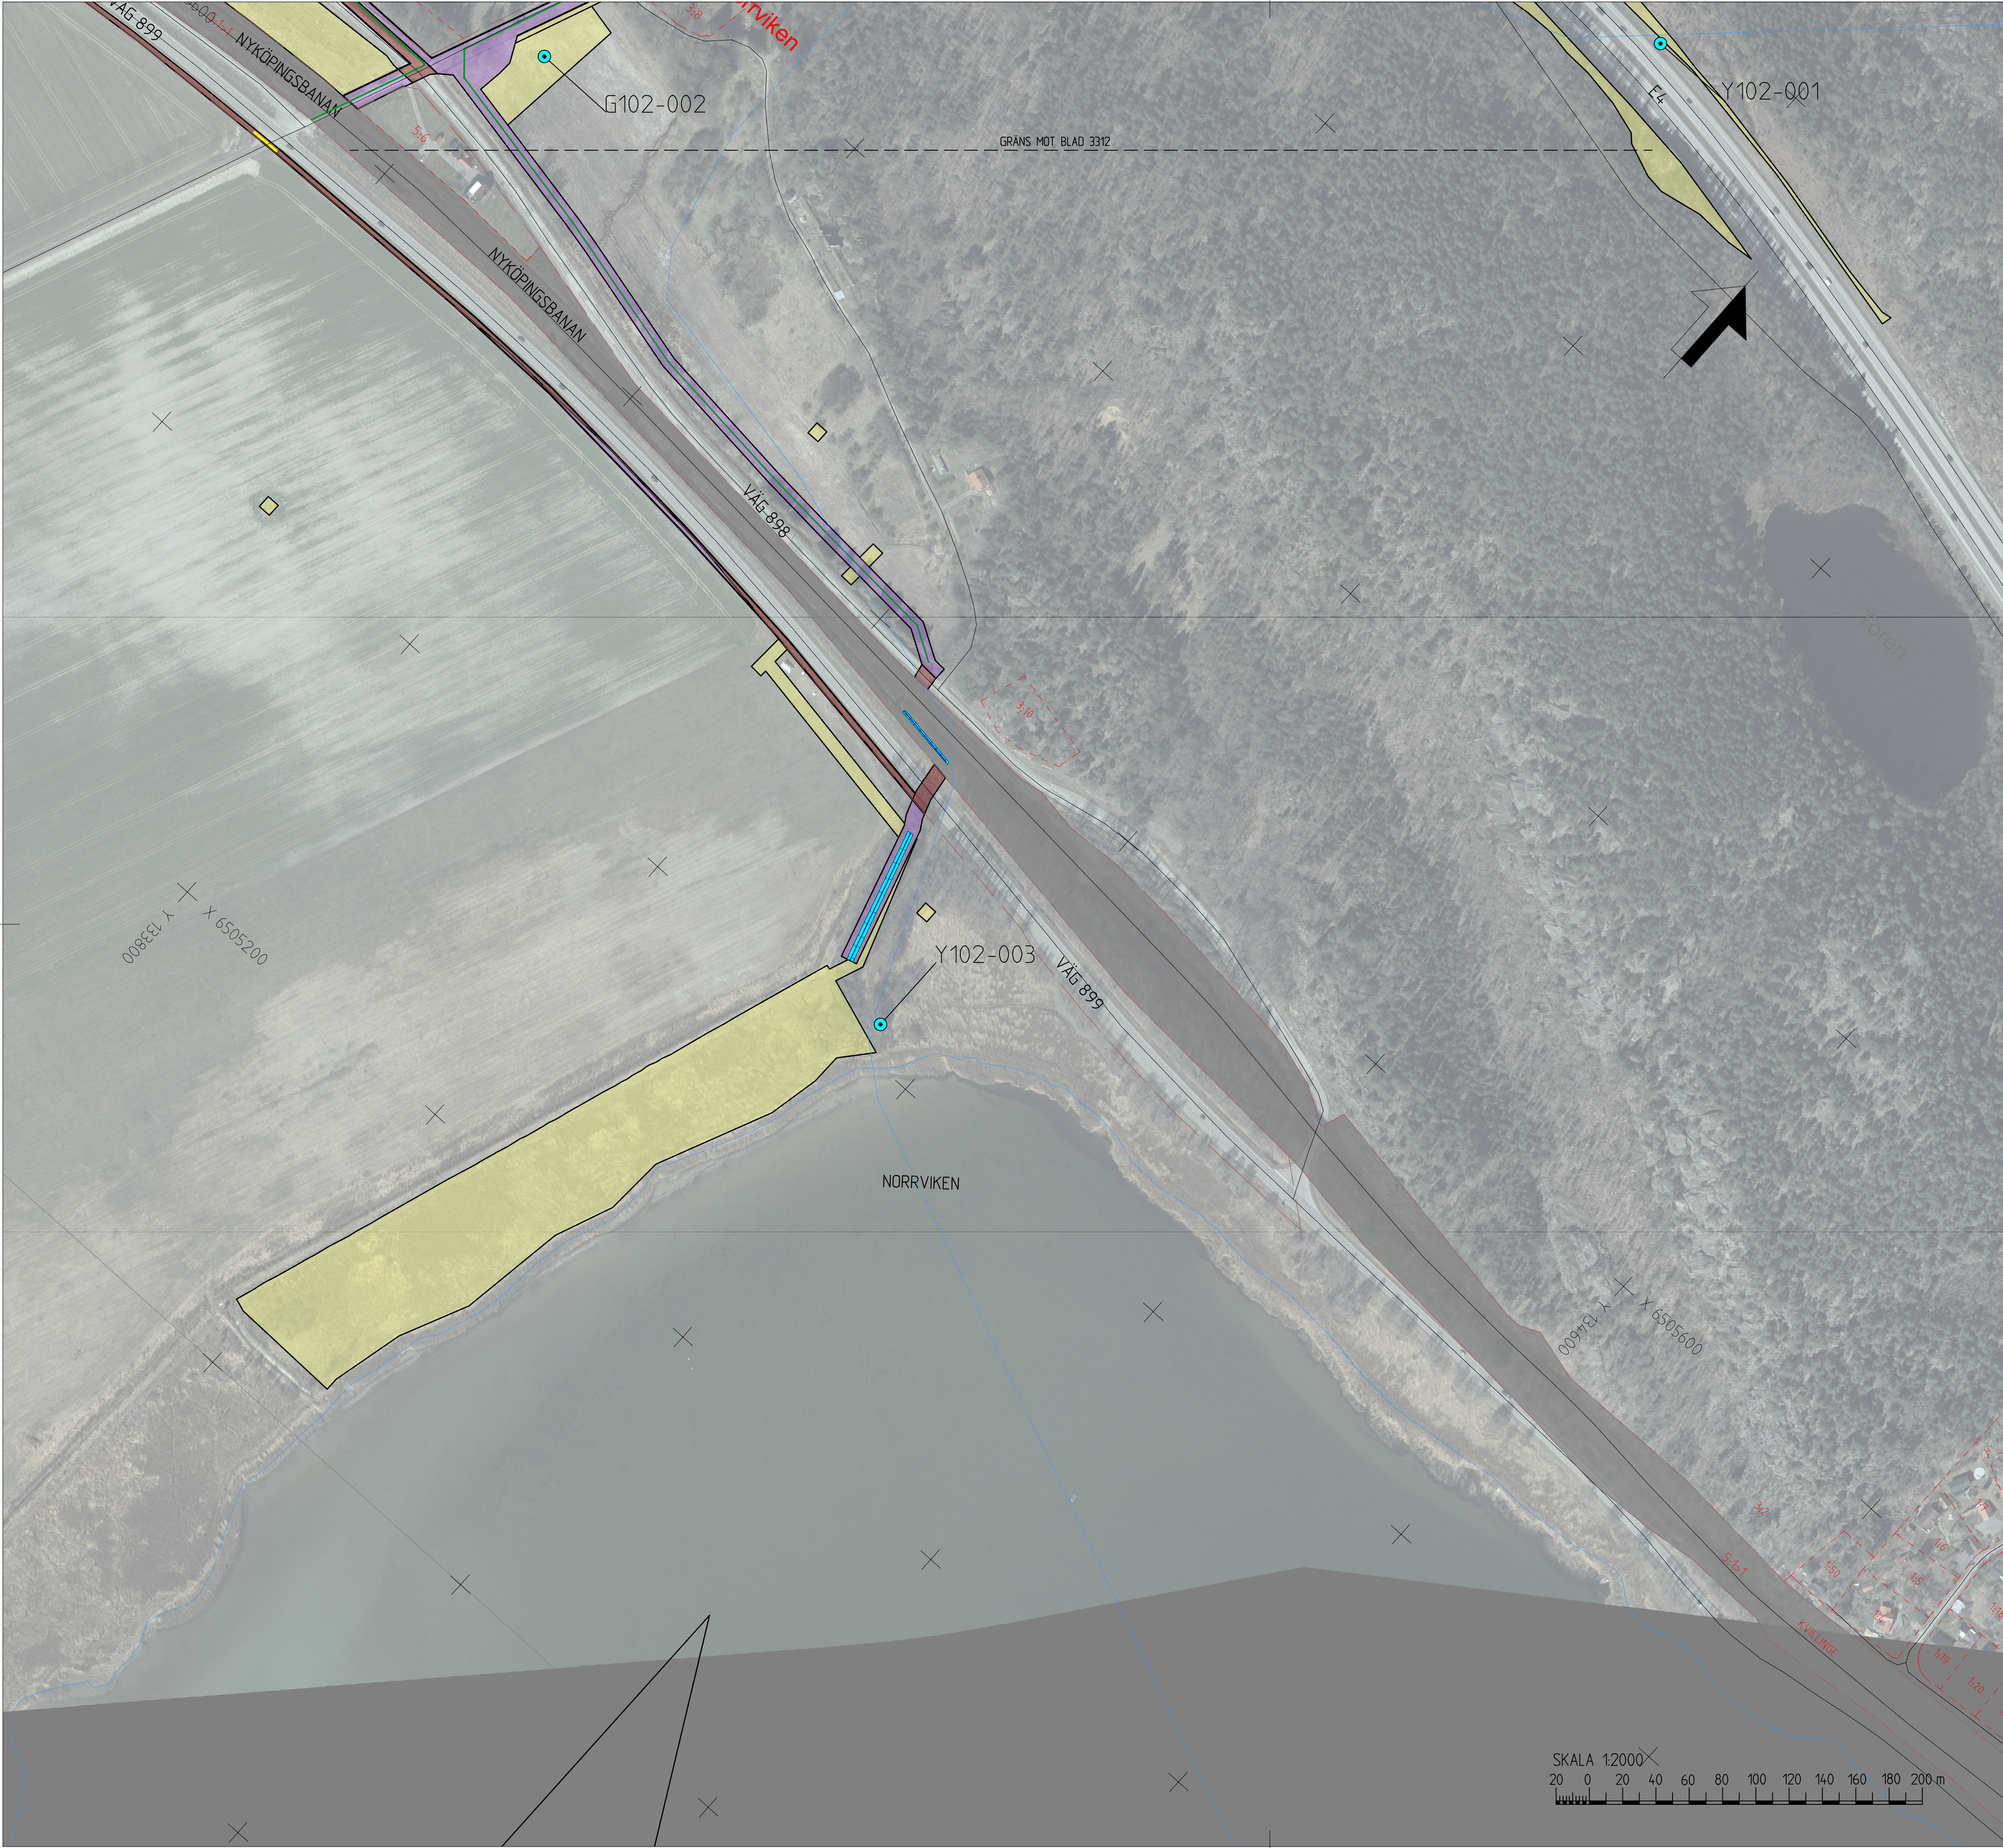

TECKENFÖRKLARING

KOORDINATSYSTEM I PLAN: SWEREF 99 16 30
KOORDINATSYSTEM I HÖJD: RH2000


NYA ANLÄGGNINGAR

- 0+000 NY JÄRNVÄG MED LÄNGDMÄTNINGSSTRECK OCH LÄNGDANGIVELSE
- BRO
- LEDNING
- TRUMMA
- DIKE, ÄFÄRA OCH DAMMAR/MAGASIN INK. FLÖDESPIL
- JÄRNVÄGSDIKE
- NY JÄRNVÄG MED SLÄNT
- NY ALLMÄN VÄG MED LÄNGDMÄTNINGSSTRECK OCH LÄNGDANGIVELSE
- FÖRSLAG TILL NY ENSKILD VÄG
- VATTENVERKSAMHET (ID)
- BETONGTUNNEL/TRÄG
- BERGTUNNEL
- ÖVRIGT
- BEFINTLIG VÄGMITT
- BEFINTLIG JÄRNVÄG
- BEFINTLIGT VATTENDRAG, SJÖ, STRANDLINJE
- NY JÄRNVÄGSMARK MED ÄGANDERÄTT
- NY JÄRNVÄGSMARK MED SERVITUTSRÄTT SAMT TILLFÄLLIG NYTT JÄNDERÄTT
- NY JÄRNVÄGSMARK MED ÄGANDERÄTT ALTERNATIVT SERVITUTSRÄTT OCH NYTT VÄGOMRÅDE MED INSKRÄNKT VÄGRÄTT
- NYTT VÄGOMRÅDE MED VÄGRÄTT
- TILLFÄLLIG NYTT JÄNDERÄTT

BEFINTLIGA GRÄNSER

- TRAKTGRÄNS
- FASTIGHETSGRÄNS
- KOMMUNGRÄNS

ORIENTERINGSGIFUR MED BLADNUMMER

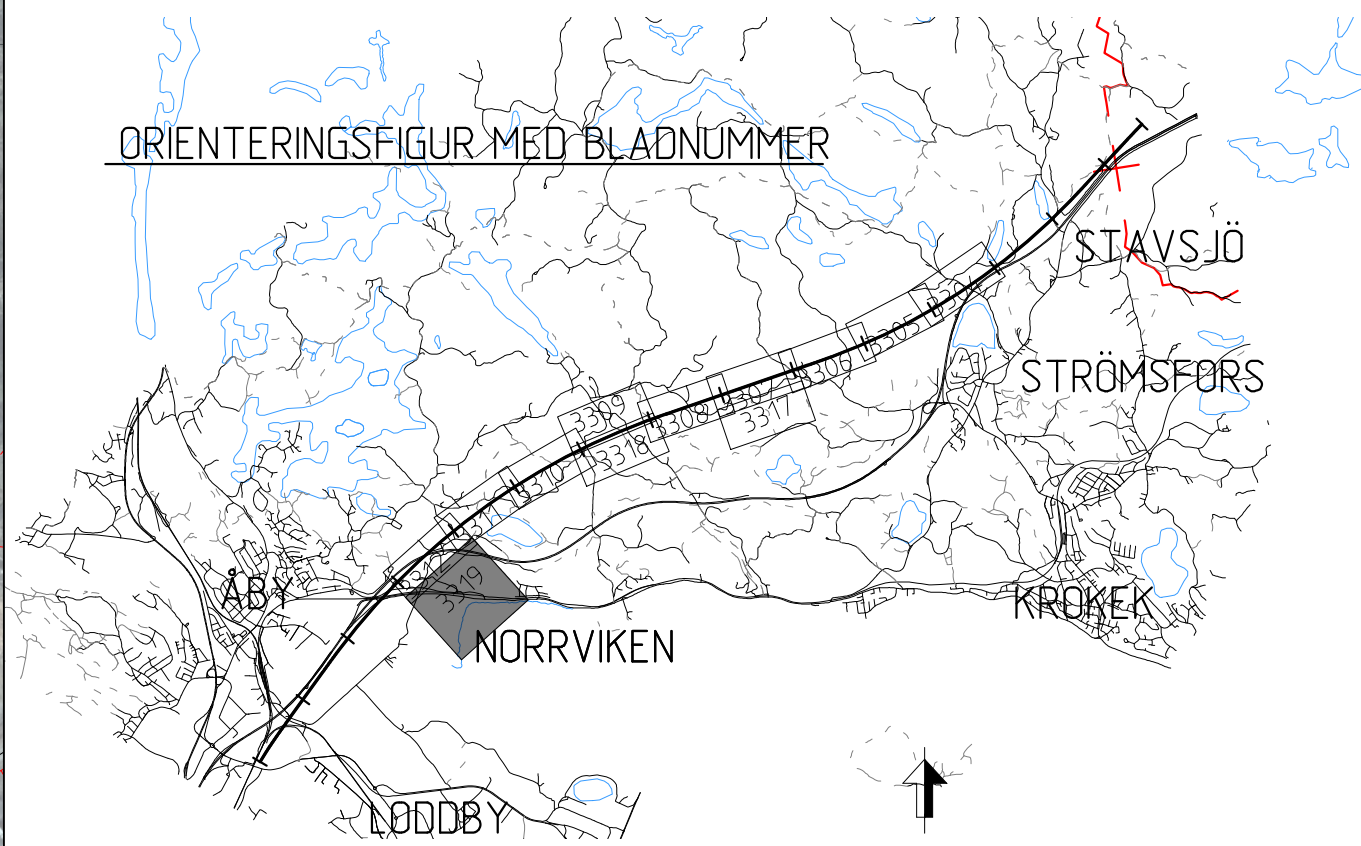

ÄNDR. / ÄNDRINGEN AVSER	AVDELNING	LEVERANS / ÄNDRING: PM	SEN	ÄNDR. DATUM
LEVERANTÖR	UPPDRAGSNUMMER	KONSTRUKTIONSNUMMER	TEKNISKTÄG	
SWECO	30000904-014		MILJÖ	
Trafikverket			GRANSKNINGSSTATUS / SYFTE	
			GODKÄND	
			GRÄNSNUMMER	
			ANLÄGGNINGSTYP	
			MILJÖPRÖVNING	
			(MILJÖ ÖVERGRIPANDE)	
			PROJEKTERING	
			102 +0 -102 +910	BAND 506
			RITINGSNUMMER PROJEKT	
			OLP2-04-114-21-102-102	
			BLAD	
			3319	NÄSTA BLAD
				ÄNDR.

Översikt över den Trafikverkets, godkända. Allt övrigt
bestämda av riktningen bekräftar enligt lag.
TRAFIKVERKET

SKALA 1:2000
20 0 20 40 60 80 100 120 140 160 180 200 m