


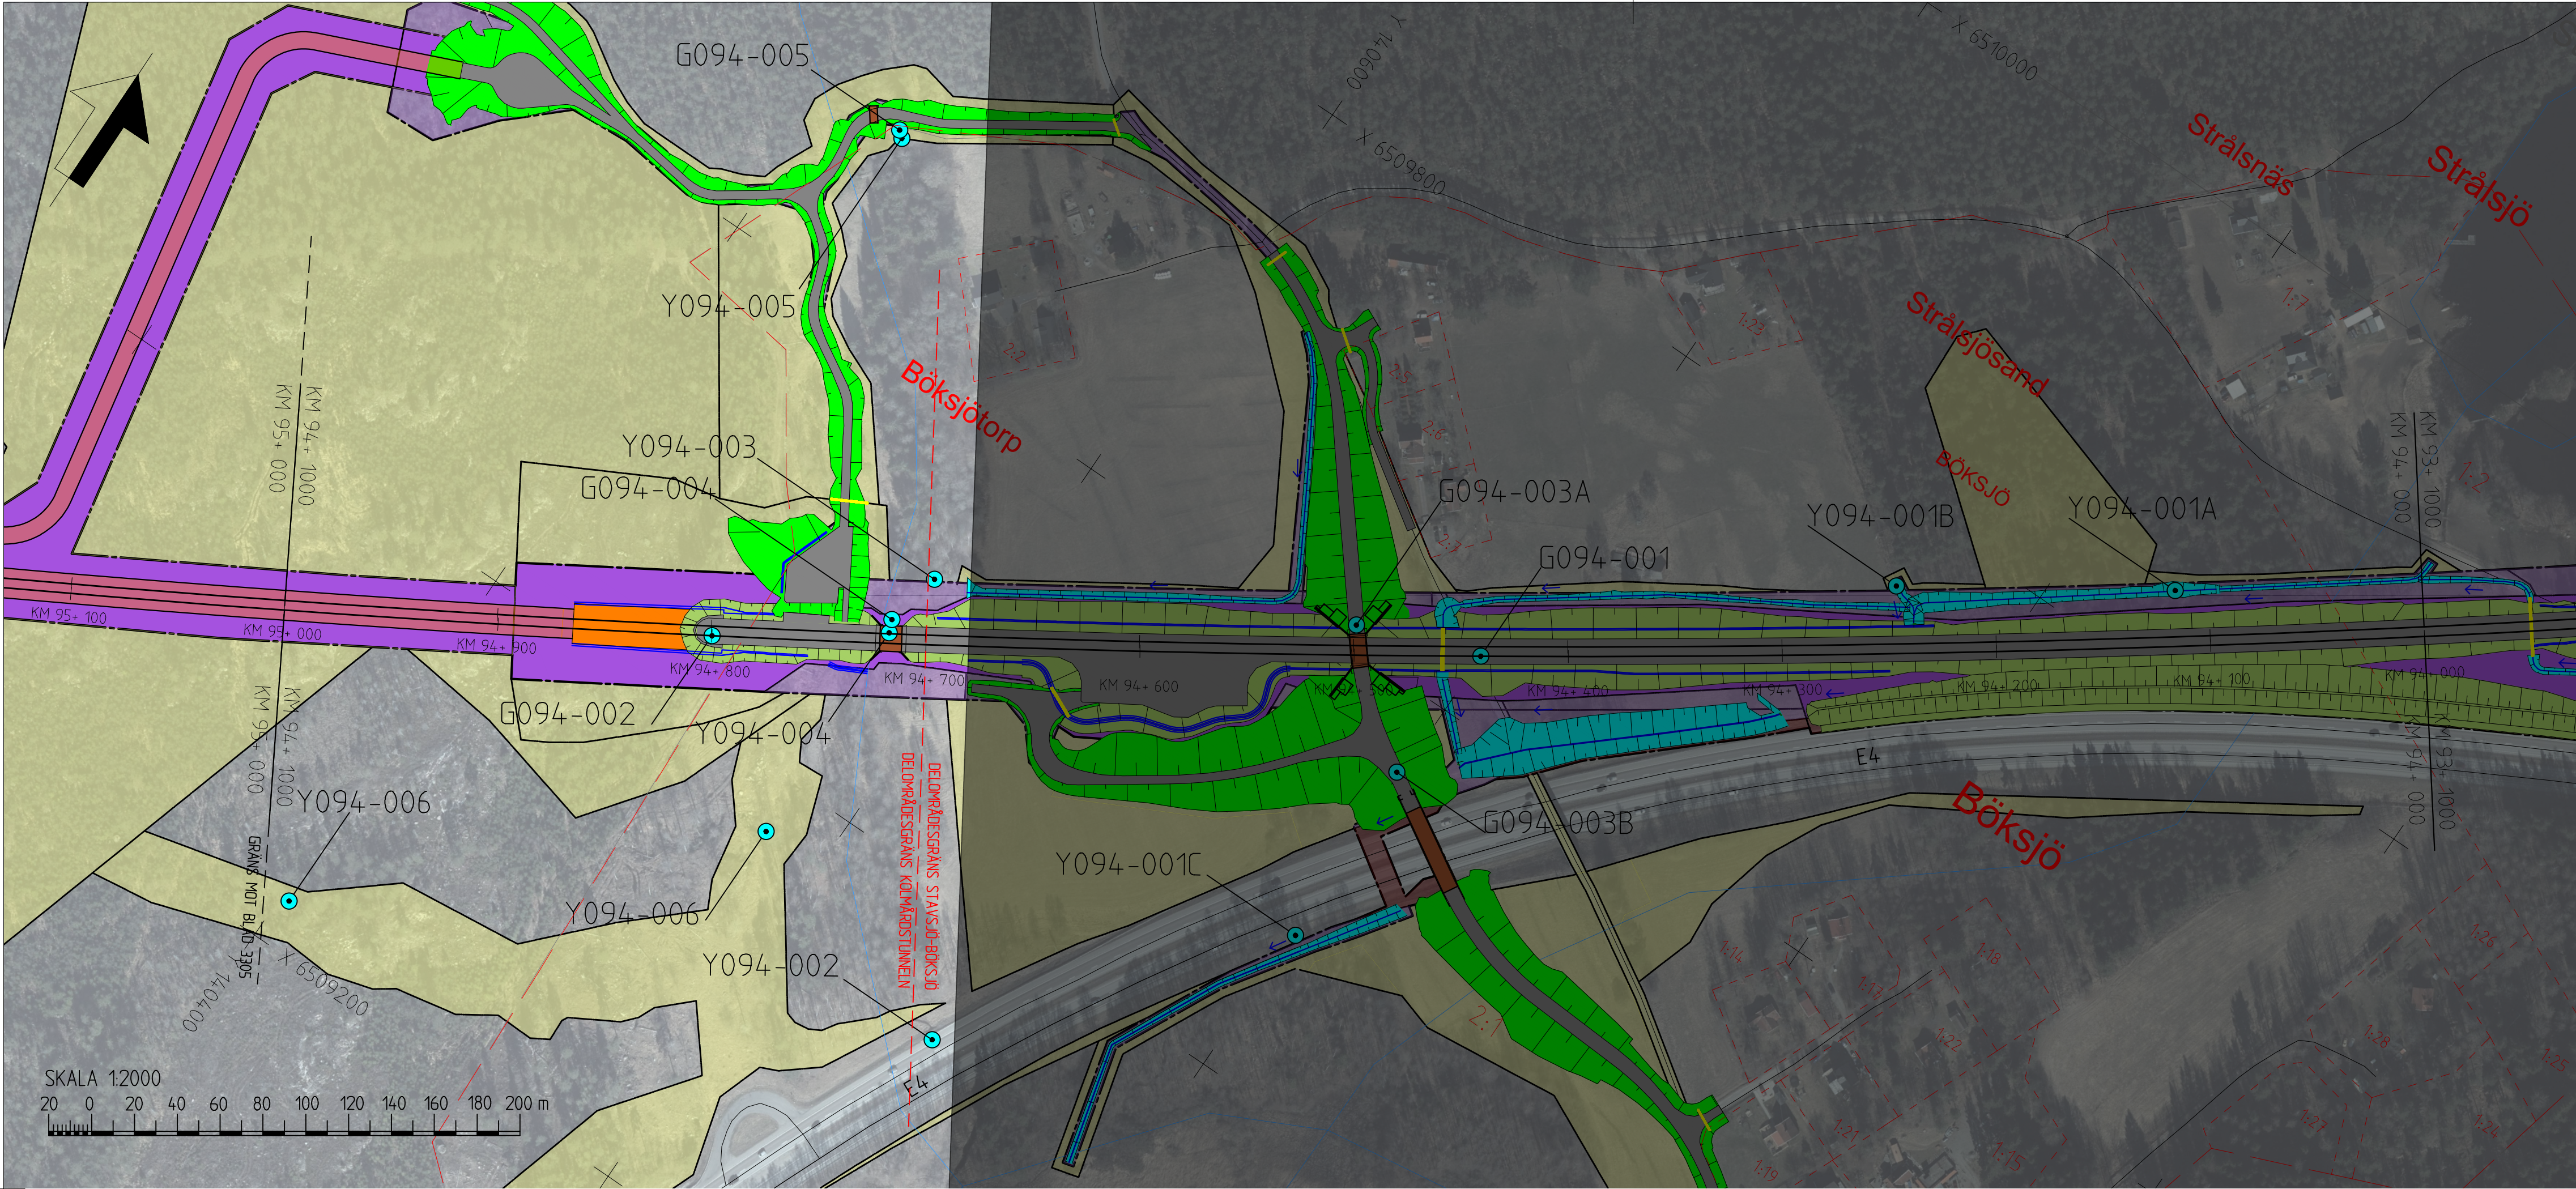

TECKENFÖRKLARING

KOORDINATSYSTEM I PLAN: SWEREF 99 16 30
KOORDINATSYSTEM I HÖJD: RH2000

NYA ANLÄGGNINGAR

- 0+000 NY JÄRNVÄG MED LÄNGDMÄTNINGSSTRECK OCH LÄNGDANGIVELSE
- BRO
- LEDNING
- TRUMMA
- DIKE, ÄFÄRA OCH DAMMAR/MAGASIN INK. FLÖDESPIL
- JÄRNVÄGSDIKE
- NY JÄRNVÄG MED SLÄNT
- YY/YYY NY ALLMÄN VÄG MED LÄNGDMÄTNINGSSTRECK OCH LÄNGDANGIVELSE
- FÖRSLAG TILL NY ENSKILD VÄG
- VATTENVERKSAMHET (ID)
- BETONGTUNNEL/TRÄG
- BERGTUNNEL

ÖVRIGT


- BEFINTLIG VÄGMITT
- BEFINTLIGT VATTENDRAG, SJÖ, STRANDLINJE
- NY JÄRNVÄGSMARK MED ÄGANDERÄTT
- NY JÄRNVÄGSMARK MED SERVITUTSRÄTT SAMT TILLFÄLLIG NYTTJANDERÄTT
- NY JÄRNVÄGSMARK MED ÄGANDERÄTT ALTERNATIVT SERVITUTSRÄTT OCH NYTT VÄGOMRÅDE MED INSKRÄNKT VÄGRÄTT
- NYTT VÄGOMRÅDE MED VÄGRÄTT
- TILLFÄLLIG NYTTJANDERÄTT

BEFINTLIGA GRÄNSER

- TRAKTGRÄNS
- FASTIGHETSGRÄNS
- KOMMUNGRÄNS

BETECKNINGAR I PROFIL


- SPÅR (RÖK)
- BEFINTLIG MARKNIVÅ I PROFILLINJEN
- BEDÖMD BERG NIVÅ
- DRÄNERINGSNIVÅ
- JÄRNVÄG PÅ BANK
- JÄRNVÄG I SKÄRNING
- MARK
- BERG
- BERGTUNNEL
- BETONGTUNNEL
- MARKFÄLLNING PÅ BETONGTUNNEL

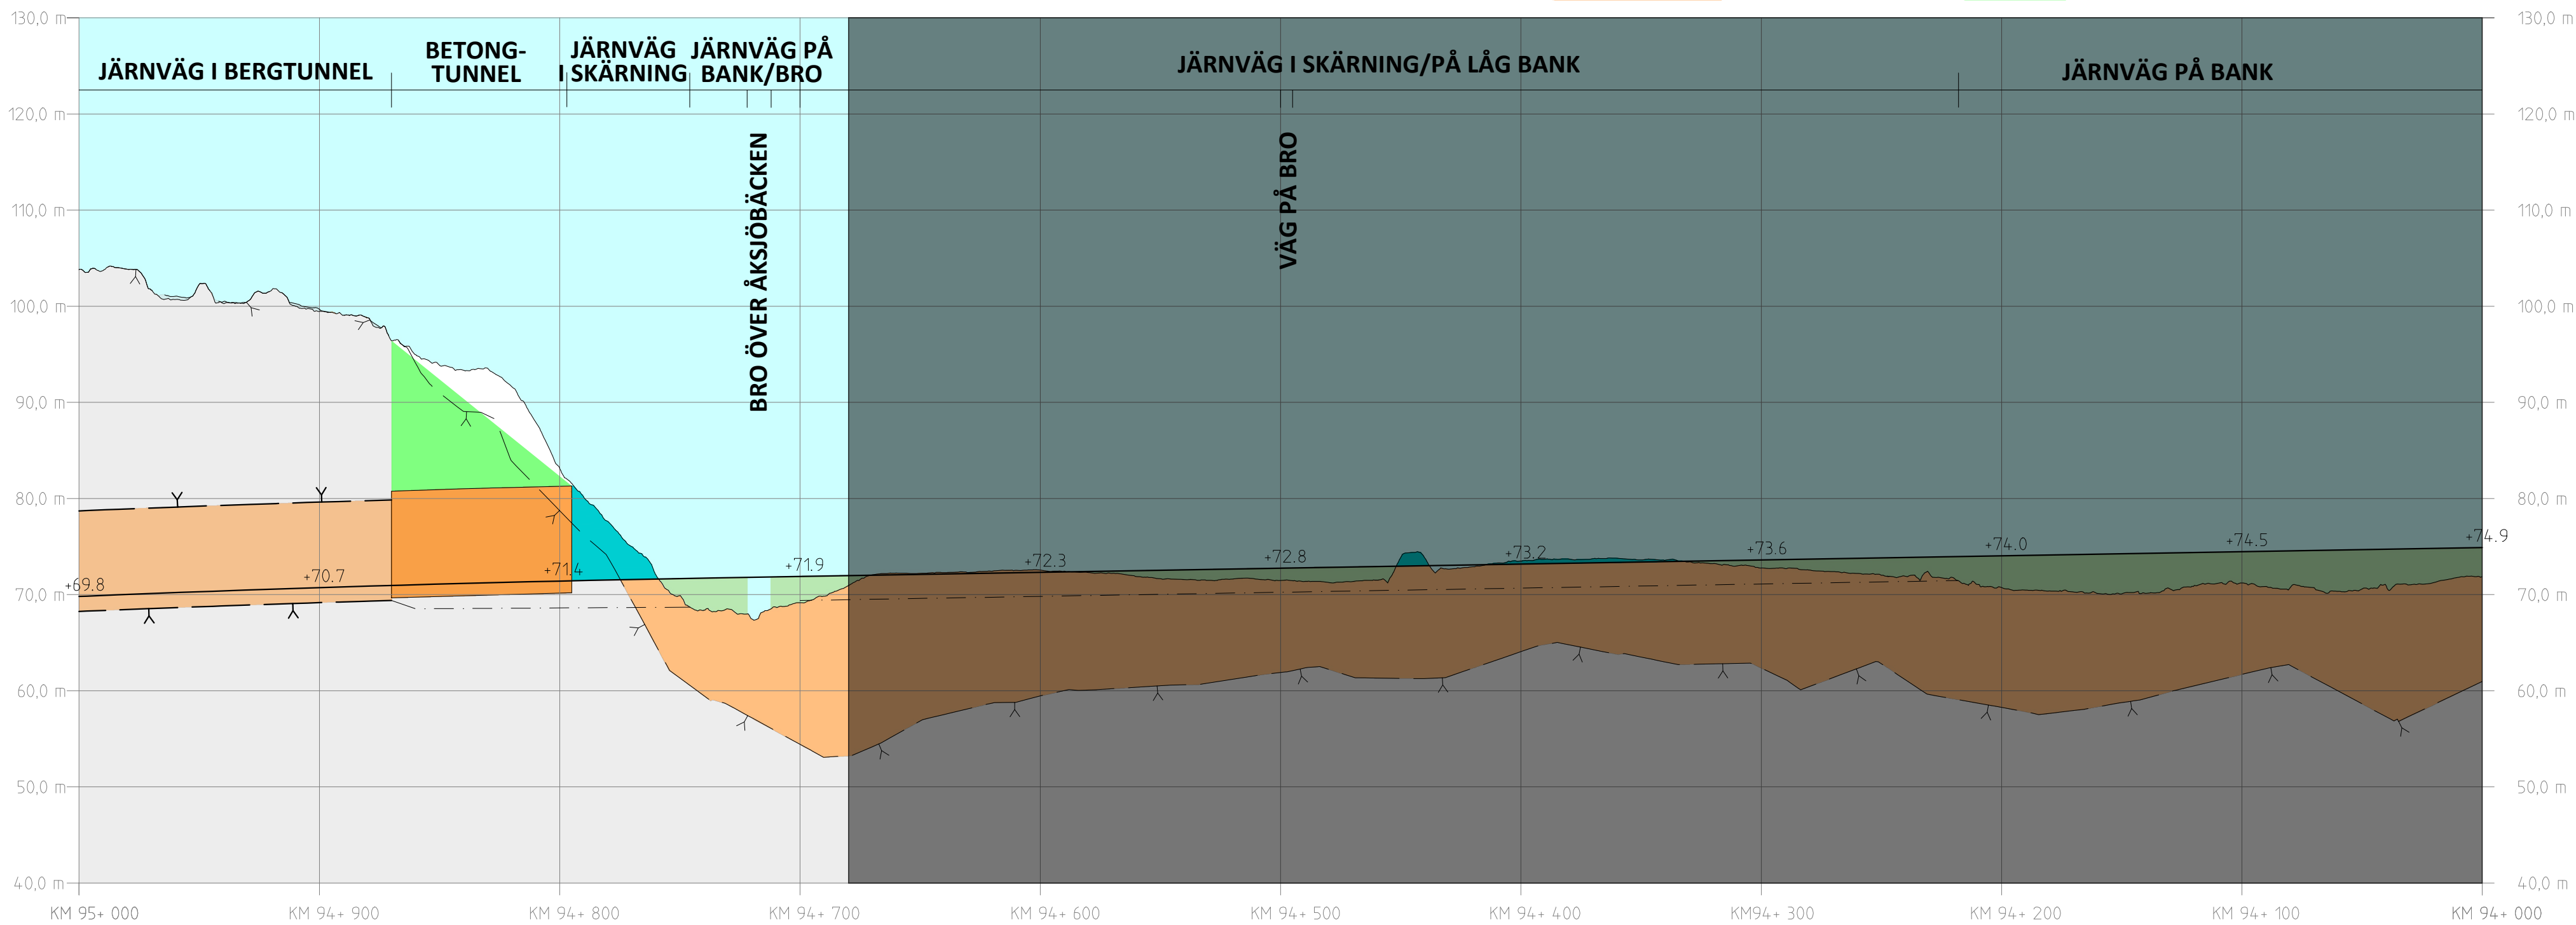

PROFIL

SPÅRPROFIL LÄNGS NEDSPÅRET (ÖSTLIGA SPÅRET)

SKALA:
HÖJD: 1:500
LÄNGD: 1:2000

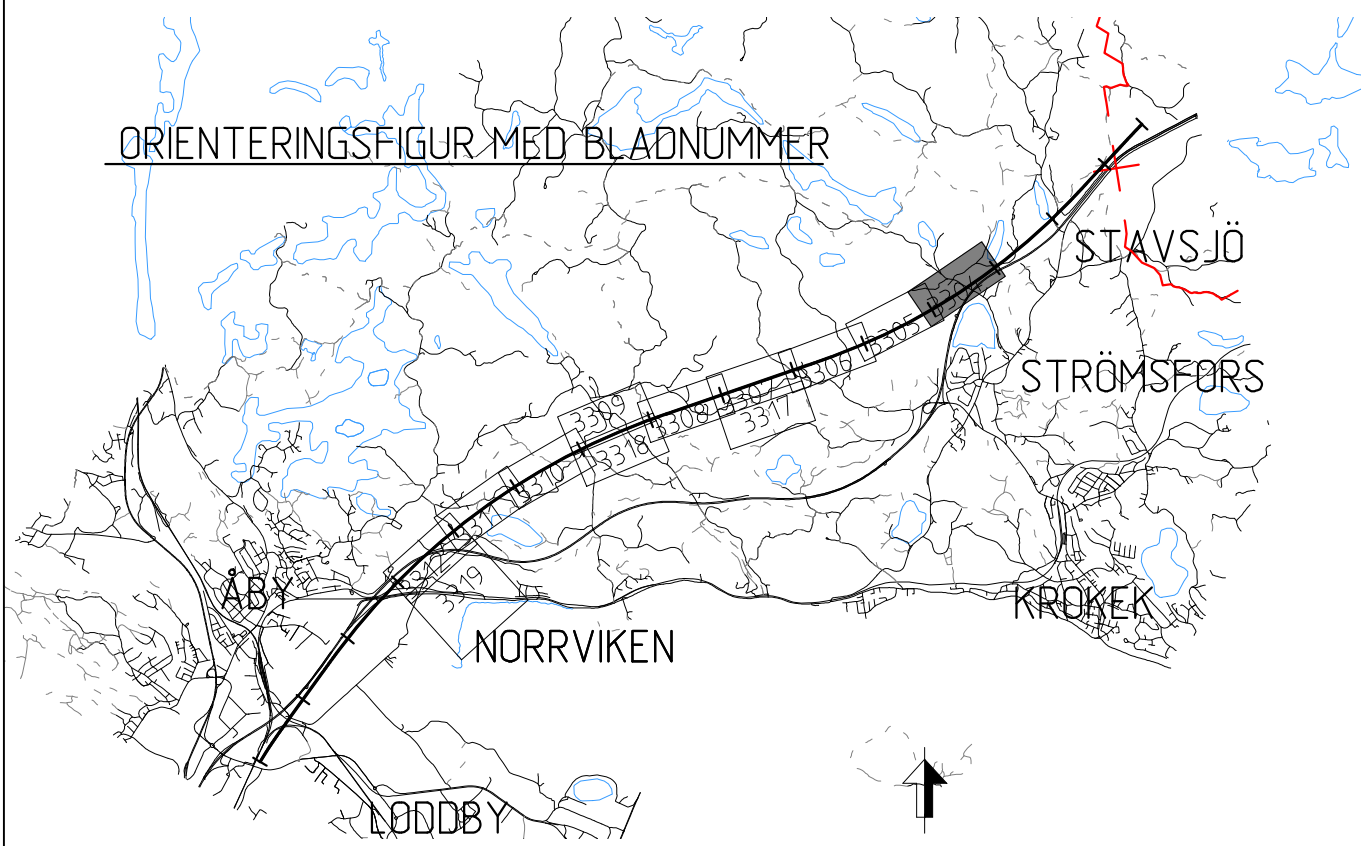

ANBR. ÄNDRINGEN AVSER		SEK		ÄNDR. DATUM
LEVERANTÖR		TEKNIKOMRÅDE		
SWECO		MILJÖ		
UPPGÄVENSNUMMER		KONSTRUKTIONSNUMMER		GRANSKNINGSSTATUS / SYFTE
30000904-014				GODKÄND
SKAPAD AV		GRANSKAD AV		GRANSKNINGSTYP
SWECO/SEXCCC		SWECO/SEEDER		MILJÖPRÖVNING
BILAGA C.1 PLAN- OCH PROFILKARTOR		BILAGA C.1 PLAN- OCH PROFILKARTOR		ANLÄGGNINGSTYP
ILLUSTRATIONSKARTA (BSAB 00, 01, 10GR)		ILLUSTRATIONSKARTA (BSAB 00, 01, 10GR)		MILJÖ (ÖVERGRIPANDE)
SKALA		DATUM		BLAD
1:2000		2024-02-15		3304
FÖRBLATT		RITINGSNUMMER FÖRVALTNING		ÄNDR.
A1		3305		